


**LEGENDA**

- FASE 1 - BINARI SOSTA IF
- FASE 1 - SCAMBI SOSTA IF
- FASE 2 - BINARI SOSTA IF
- FASE 2 - SCAMBI SOSTA IF
- FASE 2 - EVENTUALE NUOVA VIABILITA' DI CONFINI PROPRIETA' RFI
- FASE 1- FASCIO DIAGNOSTICA
- FASE 1 SCAMBI - FASCIO DIAGNOSTICA
- VIABILITA' DI CONFINI PROPRIETA' RFI DA DISMETTERE IN FASE 2
- CIRCOLAZIONE EST
- LOCALE RIMESSA e UFFICI
- VIABILITA' DI ACCESSO LOCALE RIMESSA e UFFICI (Sv=850.0 m)
- PERCORSO PEDONALE DI ACCESSO LOCALE RIMESSA e UFFICI

### PIANO SCHEMATICO DI STAZIONE NUOVO SALARIO

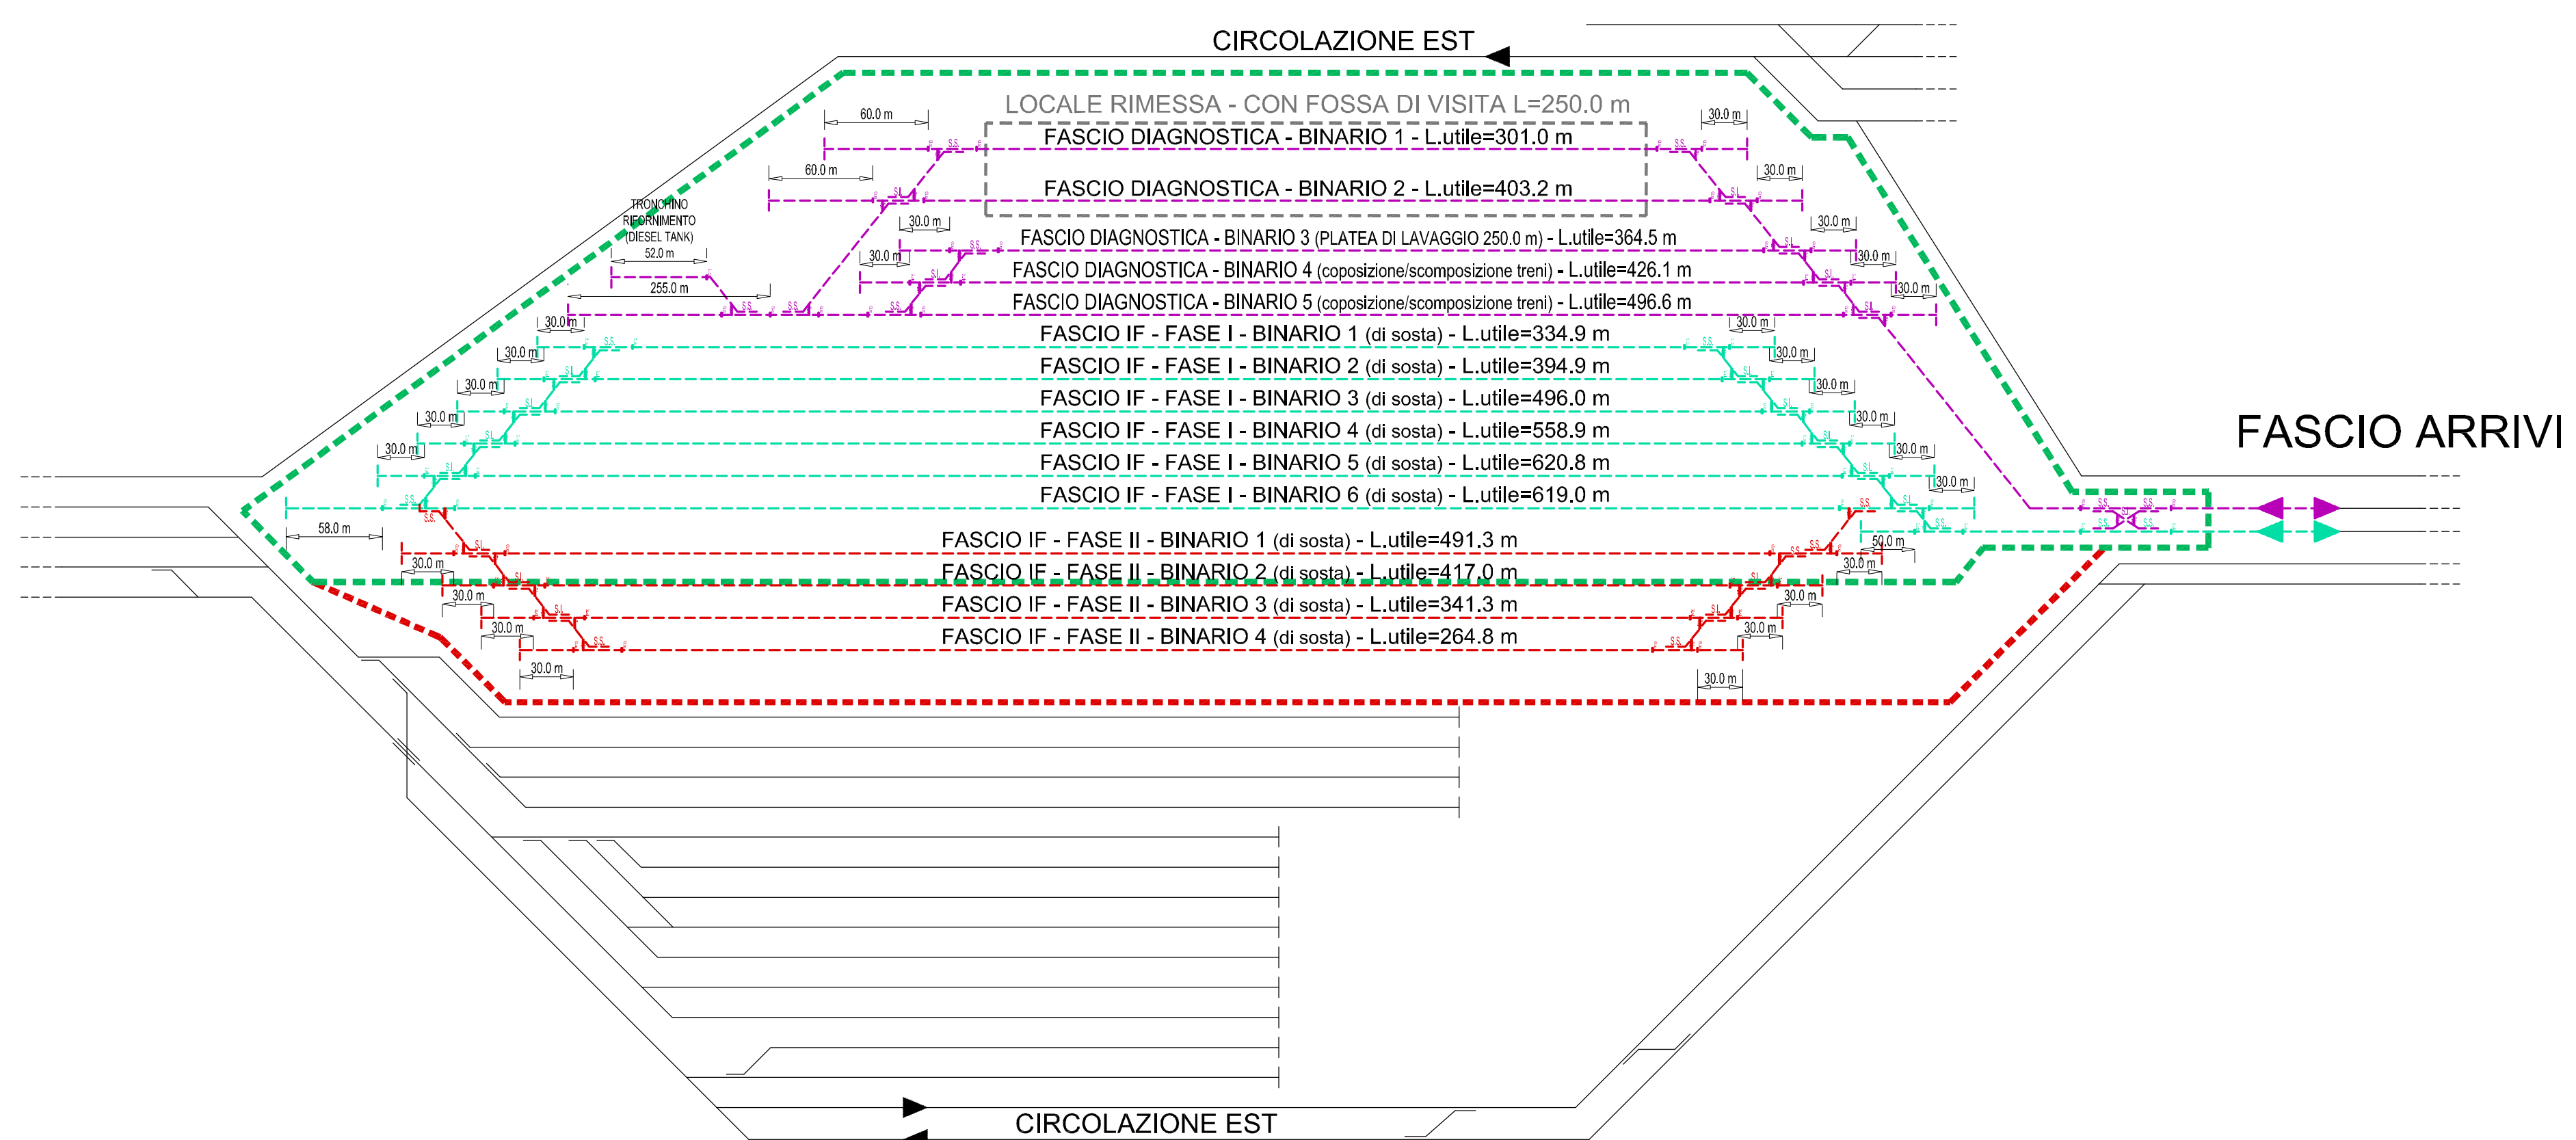

COMMITTENTE: **RFI** GRUPPO FERROVIE DELLO STATO  
 Direzione Investimenti Area Centro - Progetti Roma

PROGETTAZIONE: **VIA** **TecnoGeo** **AEG**

SOGGETTO TECNICO: RFI - Direzione Ingegneria Investimenti - Ingegneria di Sistema

*Delocalizzazione delle funzioni della Diagnostica Nazionale RFI e di un fascio deposito di IF a Roma Smitamento e degli impianti della Squadra Ponti presso la stazione di Maccarese in ambito del progetto del nuovo PRG di Roma Tuscolana.*

**PROGETTO DI FATTIBILITA' TECNICA ECONOMICA (PFTE)**

Progetto dell'Infrastruttura Roma Smitamento - Planimetria di progetto generale su ortofoto

SCALA: 1:1000  
 Foglio: 1 di 1

PROGETTO/ANNO	SOTTOPR.	LIVELLO	NOME DOC.	PROGR.OP.	FASE FUNZ.	NUMERAZ.
02/4/6/2/1	S P I 2	P F T E	T S R T	P R	D 0 3	E 1 0 7

Revis.	Descrizione	Progettata	Data	Verificato	Data	Approvato	Data	Autorizzato	Data
1	Prima emissione	M. Rossi	07-12-2021	E. Di. Piacido	07-12-2021	F. Lottano	07-12-2021	M.D. Giuliano	07-12-2021

Revis.	Descrizione	Verificato	Data	Approvato	Data	Autorizzato	Data
R		A. Geronzi		P. Bini		F. R. Gentile	

POSIZIONE ARCHIVIO: LINEA [X][X][X] SEDE TECN. [X][X][X][X] NOME DOC. [X][X][X] NUMERAZ. [X][X][X]

Verificato e manomesso [ ] Data [ ] Convalidato [ ] Data [ ] Archiviato [ ] Data [ ]

File: 02424-SP137FTE-TSRT-PR-DIG-E107A.rvt