


2 1_P01
1 : 100

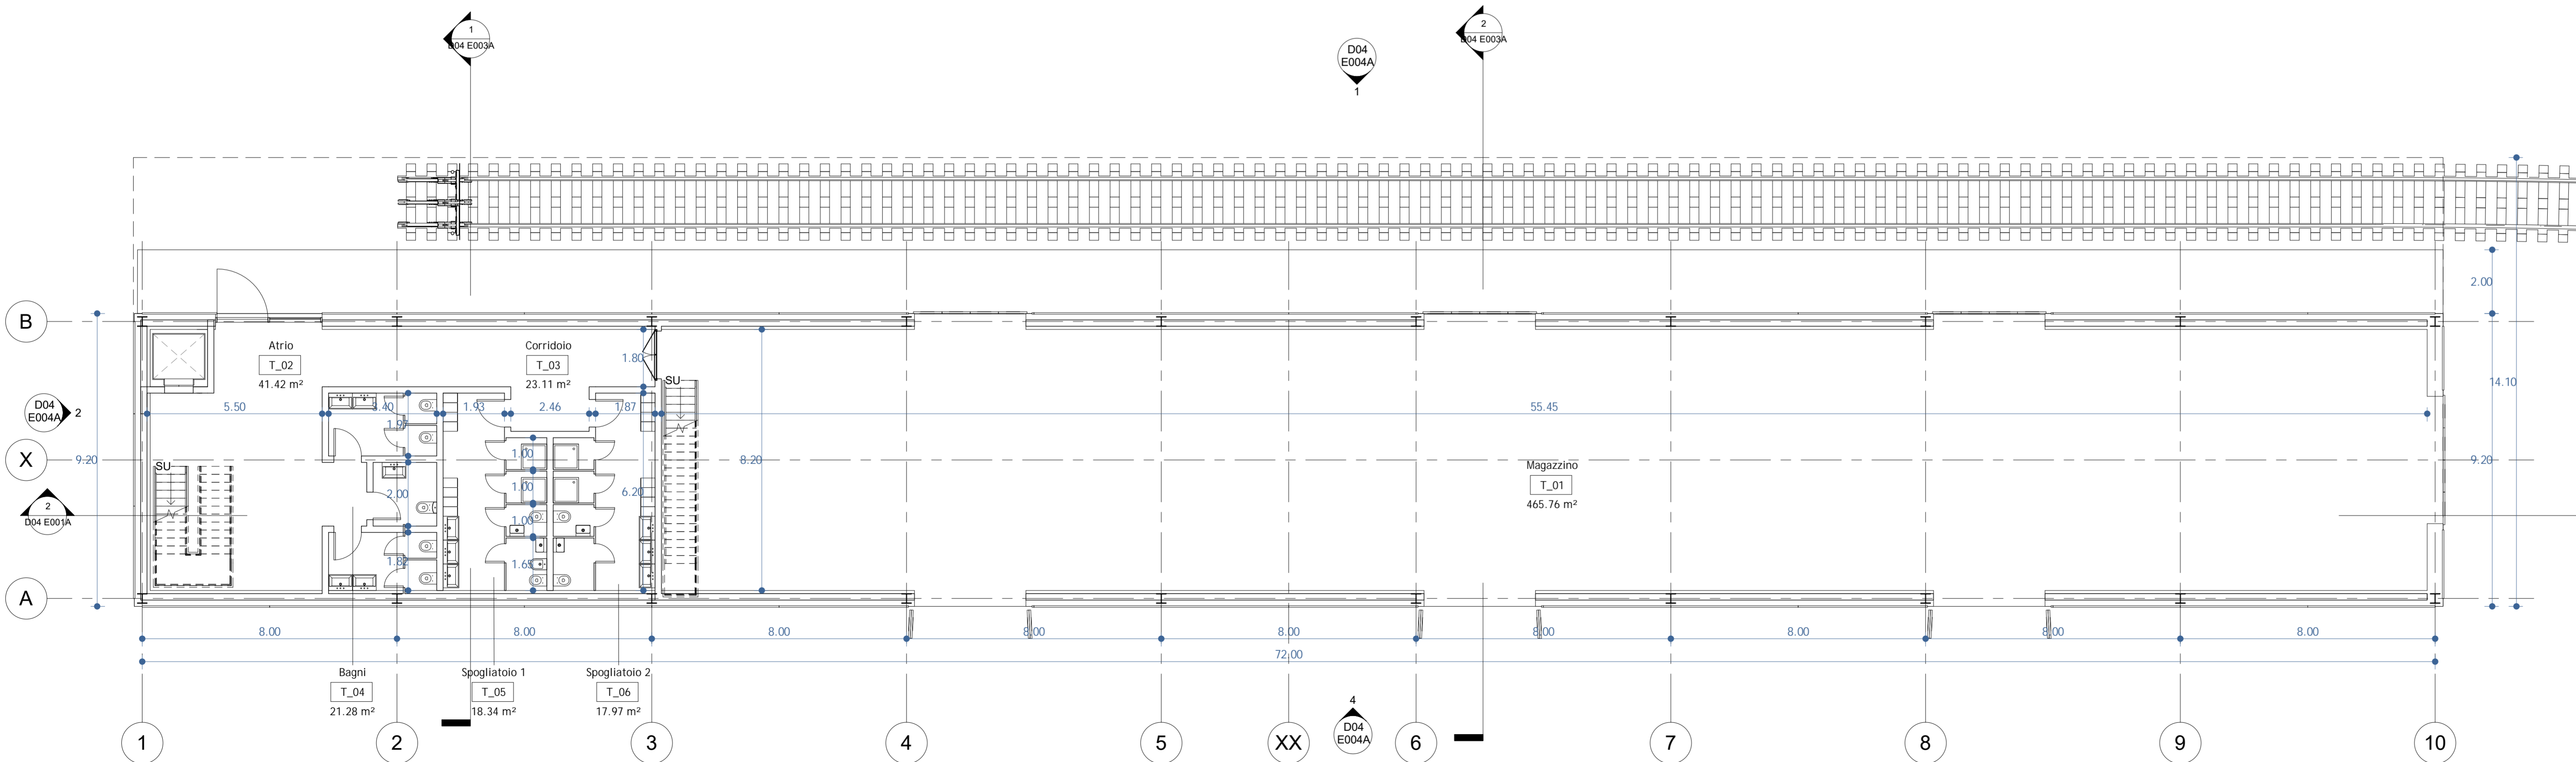

1 0_PT
1 : 100

Abaco dei locali

Livello	Nome	Area
0_PT	Magazzino	465.76 m²
0_PT	Atrio	41.42 m²
0_PT	Corridoio	23.11 m²
0_PT	Bagni	21.28 m²
0_PT	Spogliatoio 1	18.34 m²
0_PT	Spogliatoio 2	17.97 m²
1_P01	Disimpegno	19.92 m²
1_P01	Uffici	105.26 m²
1_P01	Ripostiglio	3.14 m²
Totale generale:		9 716.20 m²

COMMITTENTE: RETE FERROVIARIA ITALIANA
GRUPPO FERROVIE DELLO STATO
Direzione Investimenti Area Centro - Progetti Roma

PROGETTAZIONE:

SOGGETTO TECNICO: RFI - Direzione Ingegneria Investimenti - Ingegneria di Sistema

Delocalizzazione delle funzioni della Diagnostica Nazionale RFI e di un fascio deposito da IF a Roma Smistamento e degli impianti della Squadra Ponti presso la stazione di Maccarese in ambito del progetto del nuovo PRG di Roma Tuscolana
PROGETTO DI FATTIBILITA' TECNICA ECONOMICA (PFTE)

Stazione di Maccarese - Progetto Strutturale e Architettonico SCALA 1 : 100
Foglio 1 di 1

PROGETTO/ANNO	SOTTOPR.	LIVELLO	NOME DOC.	PROGR.OP.	FASE FUNZ.	NUMERAZ.
0 2 4 6 2 1	S P I 2	P F T E	T S R T	P R	D 0 4	E 0 0 2

Revis.	Descrizione	Progettista	Data	Verificato	Data	Approvato	Data	Autorizzato	Data
0	Prima emissione	F. Lozano	07/12/2021	F. Lozano	07/12/2021	F. Lozano	07/12/2021	M. Di Girolamo	07/12/2021
1	Revisione	F. Lozano	22/03/2022	F. Lozano	22/03/2022	F. Lozano	22/03/2022	M. Di Girolamo	22/03/2022

Revis.	Descrizione	Progettista	Data	Verificato	Data	Approvato	Data	Autorizzato	Data
0	Prima emissione								
1									

LINEA	SEDE TECN.	NOME DOC.	NUMERAZ.
X X X X	X X X X X X		
Verificato e trasmesso	Data	Convalidato	Data