PIANTA COPERTURA

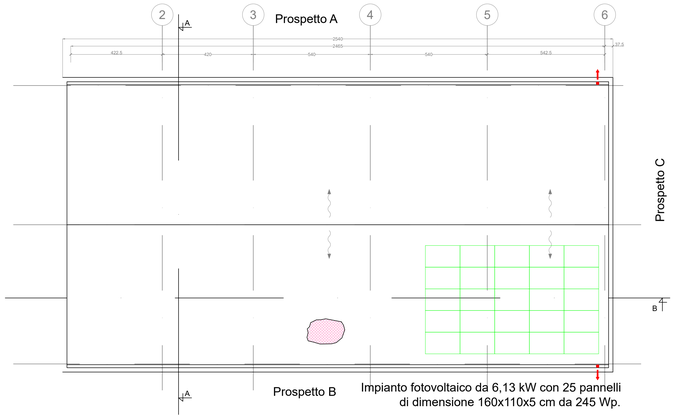

PIANTA IMPIANTISTICA

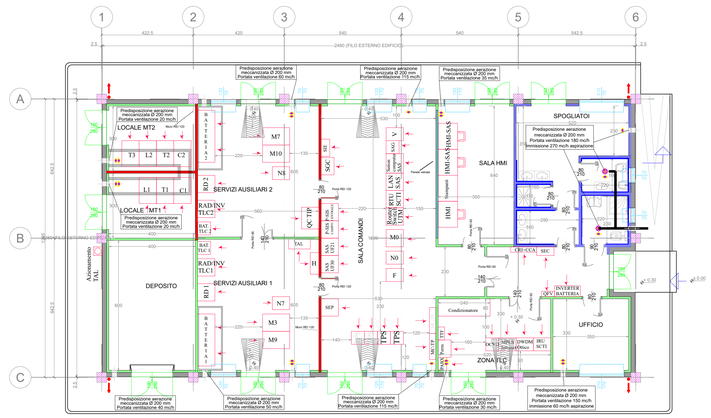

PIANTA ARCHITETTONICA

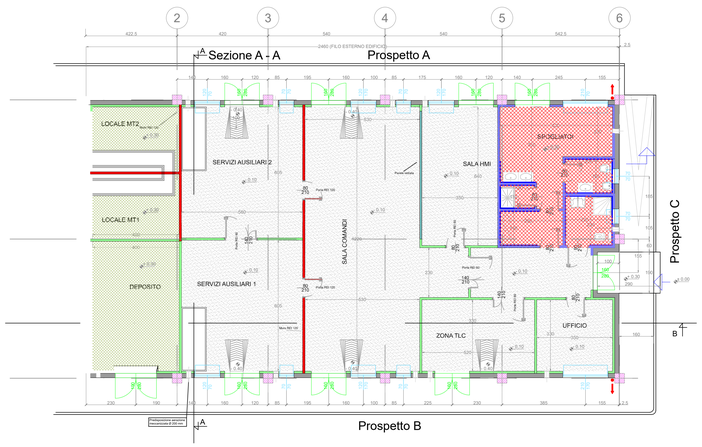

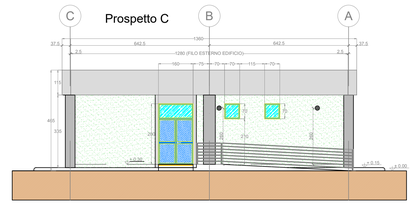

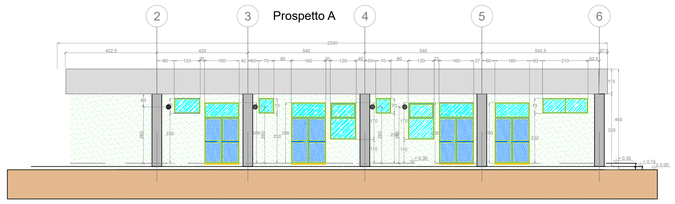

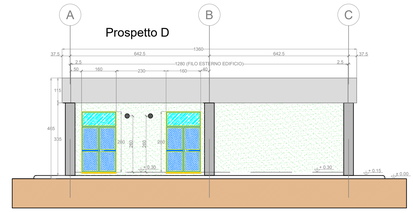

NOTE GENERALI

La posizione dei pannelli è indicativa ed andrà confermata in sede di progetto esecutivo.
Le sale comandi, HMI, servizi ausiliari, TLC e ufficio sono provviste di pavimento flottante e controsoffitto; i locali servizi igienici, spogliatoio, MT e deposito solo del controsoffitto.
Le quote in tavola sono espresse in cm.

LEGENDA PIANTA

	PANNELLO DI TAMPONAMENTO PREFABBRICATO REI 120
	PILASTRI PREFABBRICATI REI 120
	PARETE CONTERMINE IN CARTONGESSO CON ORDITURA
	PARETI IN CARTONGESSO REI 60
	PARETI IN CARTONGESSO REI 120
	PARETI IN CARTONGESSO REI 120
	PARETE ATTIGUA TRA SALA CONTROLLO E SALA COMANDI
	RIVESTIMENTO CON PIASTRELLA STESSA TIPOLOGIA PAVIMENTO
	PAVIMENTO INDUSTRIALE GRIGIO CON TRATTAMENTO ANTIPOLVERE
	PAVIMENTO INDUSTRIALE GRIGIO CON VERNICIATURA ANTI-ACIDO E ANTI-OLIO
	COPERTURA COSTITUITA DA PANNELLI SANDWICH COIBENTATI IN POLIURETANO SPESSORE 40 mm E 226 mm (+LAMIERA 150 mm +/- CEMENTO, 120 mm) PORTATA MINIMA = 1.30 kN/mq. (SECONDO RELAZIONE TECNICA MODULI ASSI 1-2-B-B (COPERTURA LOCALI MT)
	SCARICHI ACQUE PIOVANE
0.15	QUOTE SU PROSPETTI
0.30	QUOTE IN PIANTA
	FINESTRE
	PORTE ESTERNE
	PORTE INTERNE REI 60
	PORTE INTERNE
	PORTE INTERNE REI 120
	PANNELLO FOTOVOLTAICO DI SILICIO MONOCRISTALLINO. POTENZA DI PICCO 245 Wp. SEMI INTEGRATO NELLA COPERTURA. DIMENSIONI INDICATIVE 1650 Y1000 CIRC

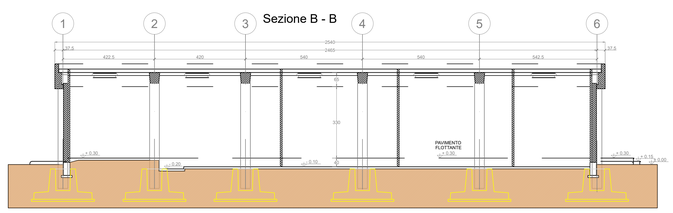

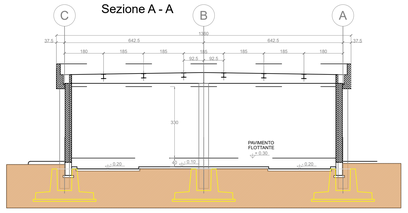

PIANO TECNICO DELLE OPERE
NUOVA SE RTN 150KV "COLLEPASSO" DA INSERIRE IN ENTRA ESCE ALLA LINEA ESISTENTE IN SEMPLICE TERNA A 150KV "CASARANO - GALATINA"

Proponente

Progettazione

ENERGY ENVIRONMENT ENGINEERING

Coordinamento progettuale

Titolo Elaborato

EDIFICIO COMANDI

LIVELLO PROGETTAZIONE	CODICE ELABORATO	FILENAME	RIFERIMENTO	DATA	SCALA
PTO	106.22.01.W11	---	---	05/2023	____

Revisioni

REV.	DATA	DESCRIZIONE	ESEGUITO	VERIFICATO	APPROVATO
0	05/2023	PRIMA EMISSIONE	3E	ENF	ENF

COMUNE DI CASARANO (LE)

REGIONE PUGLIA