




LEGENDA PLANIMETRIA:

	ASSE TRACCIAMENTO
	CHIUSURA ACCESSO A SS72
	AREA A VERDE
	MARCIAPIEDE - sez. tipo per via BARATTONA
	FRESATURA SOVRASTRUTTURA ESISTENTE E SUCCESSIVO RIFACIMENTO PER FORMAZIONE PENDENZE - sp. = 11 cm
	RIPROFILATURA RECINZIONE METALLICA ESISTENTE
	RIPROFILATURA MURETTO DI RECINZIONE ESISTENTE

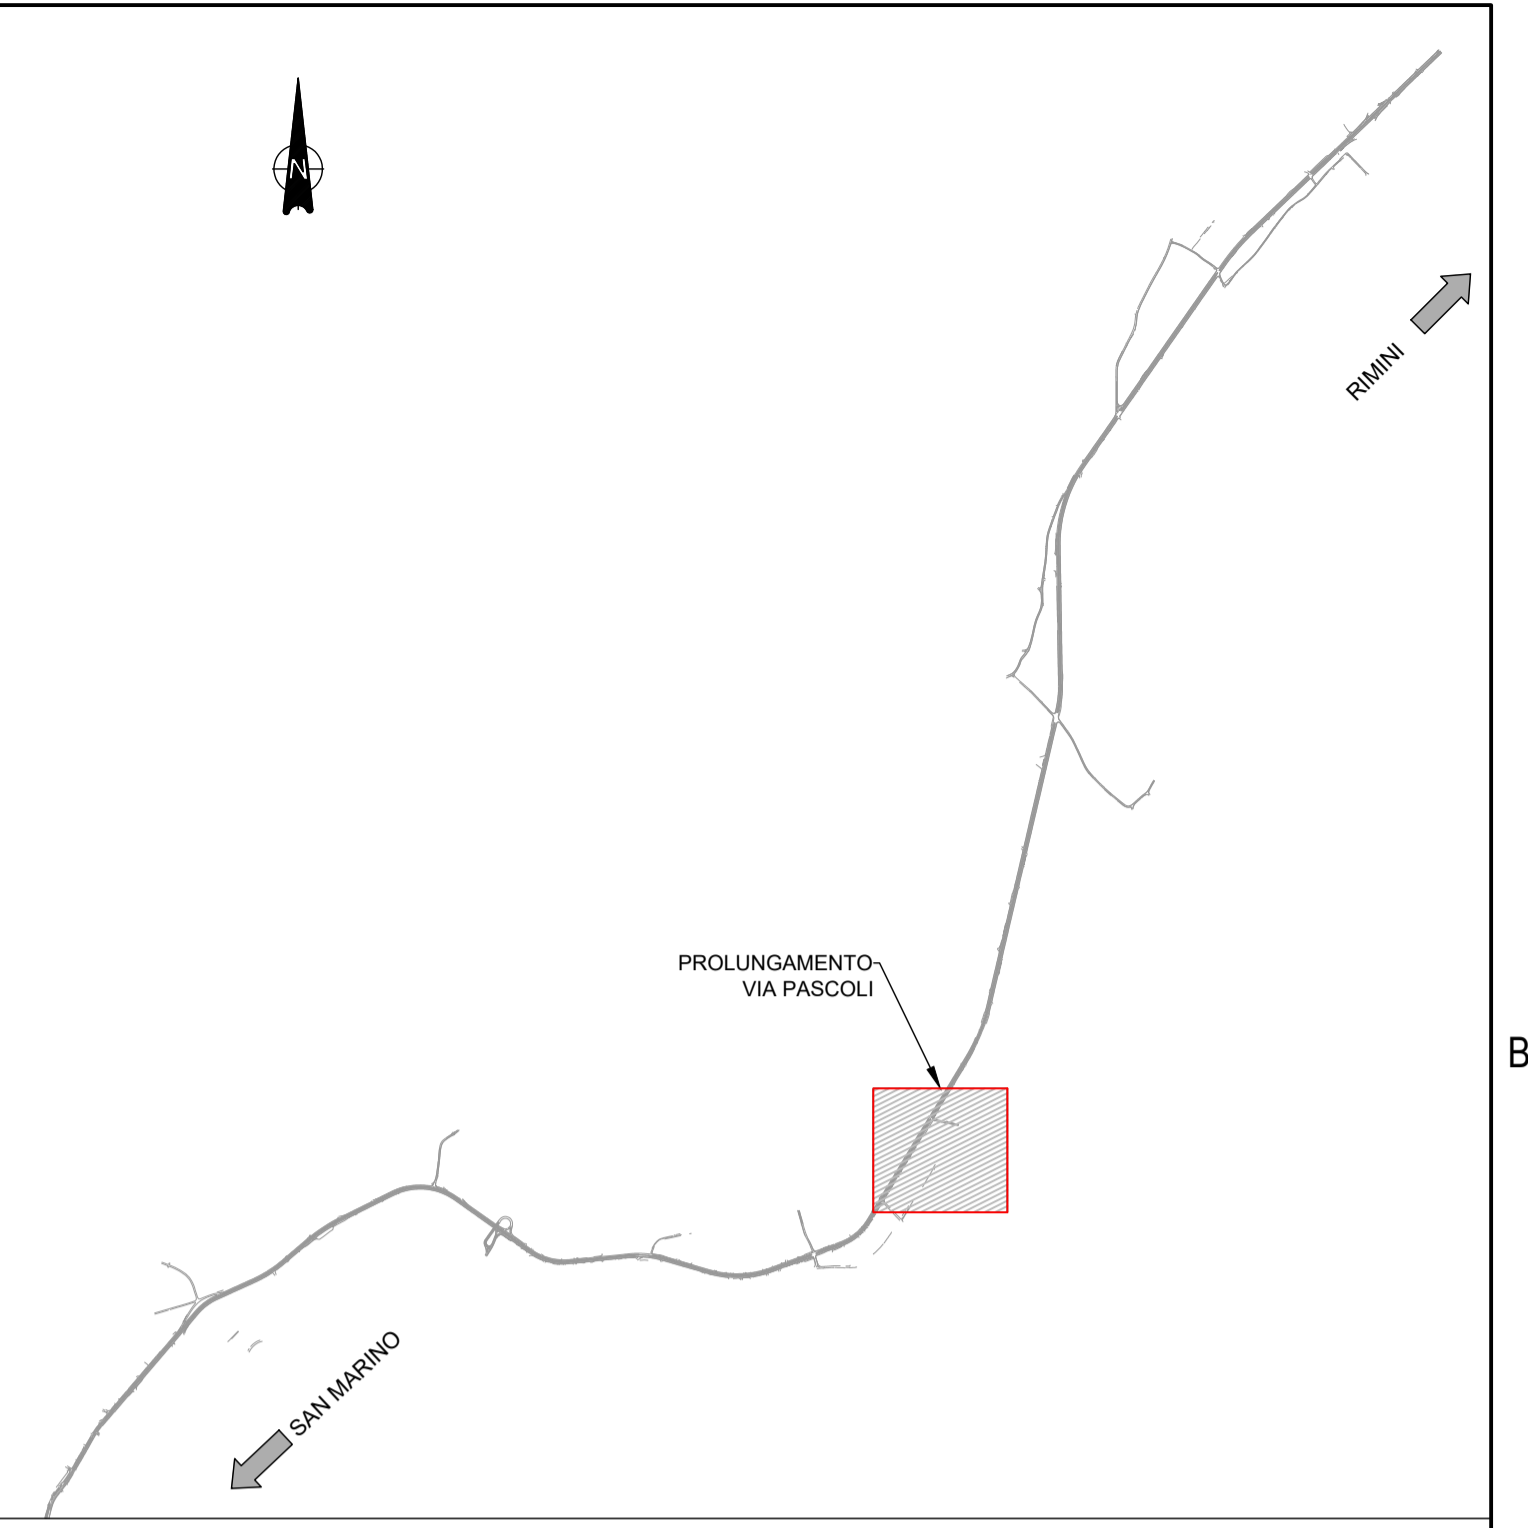

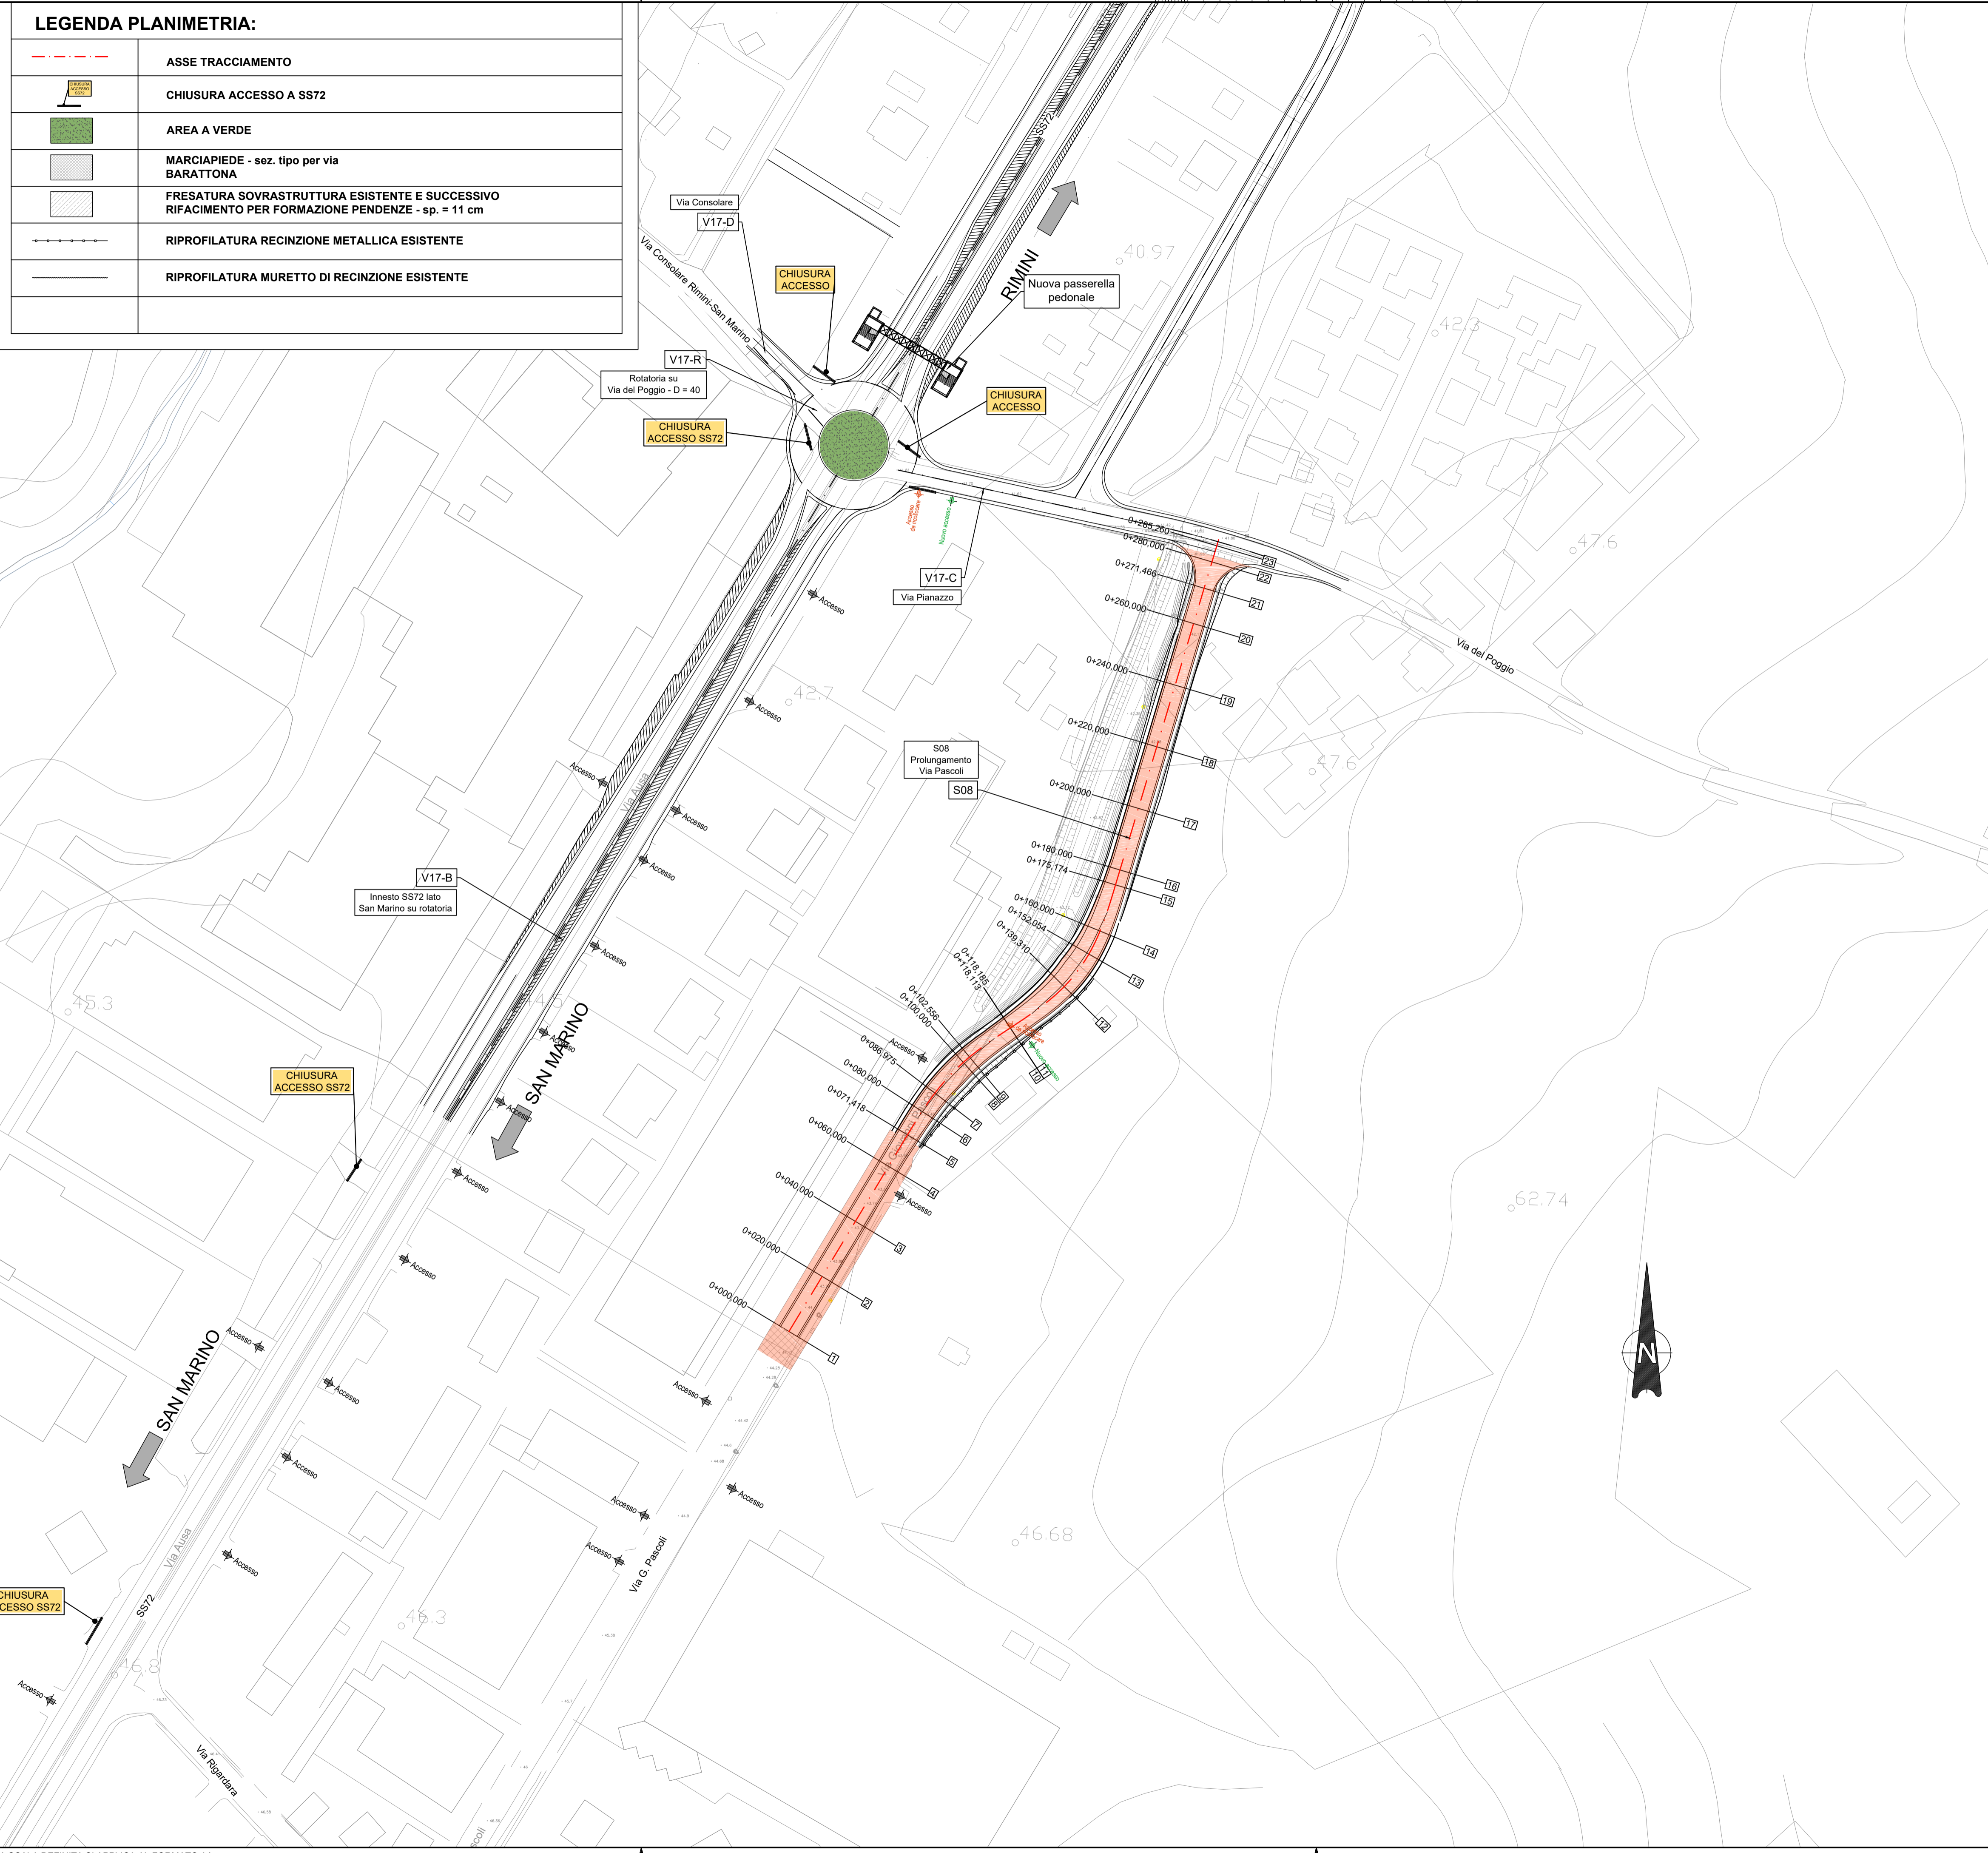

Direzione Progettazione e Realizzazione Lavori

S.S. 72 di San Marino

Interventi di riqualificazione e messa in sicurezza

PROGETTO DEFINITIVO

COD. BO-0247

PROGETTAZIONE: ANAS - DIREZIONE TECNICA

PROGETTISTA:
Ing. PAOLO CUCINO
Ordine degli Ingegneri di Trento n. 2216

GEOLOGO:
Geol. ANDREA OSS
Ordine dei Geologi del Trentino Alto Adige/Südtirol n. 300

RESPONSABILE DEL COORDINAMENTO DELLE PRESTAZIONI SPECIALISTICHE:
Ing. PAOLO CUCINO
Ordine degli Ingegneri di Trento n. 2216

VISTO: IL RESPONSABILE UNICO DEL PROCEDIMENTO:
Ing. ANNA MARIA NOSARI

PROGETTO STRADALE

INTERVENTO N° 8 – PROLUNGAMENTO VIA PASCOLI

Planimetria di progetto

CODICE PROGETTO	NOME FILE	REVISIONE	SCALA:
PROGETTO	S08PS00TRAPP01A		
DPB00247		A	1:1000
LIV. PROC. ANNO	CODICE ELAB.		
D 21	S08PS00TRAPP01		

REV.	DESCRIZIONE	DATA	REDATTO	VERIFICATO	APPROVATO
A	EMISSIONE	LUG. 2023	D. Comitali	F. Sorge	G. Coppa