


LEGENDA PLANIMETRIA:

	ASSE TRACCIAMENTO
	CHIUSURA ACCESSO A SS72
	AREA A VERDE
	MARCIAPIEDE - sez. tipo per via BARATTONA
	FRESATURA SOVRASTRUTTURA ESISTENTE E SUCCESSIVO RIFACIMENTO PER FORMAZIONE PENDENZE - sp. = 11 cm
	RIPROFILATURA RECINZIONE METALLICA ESISTENTE
	RIPROFILATURA MURETTO DI RECINZIONE ESISTENTE
	PUNTO SCATTO FOTOGRAFICO

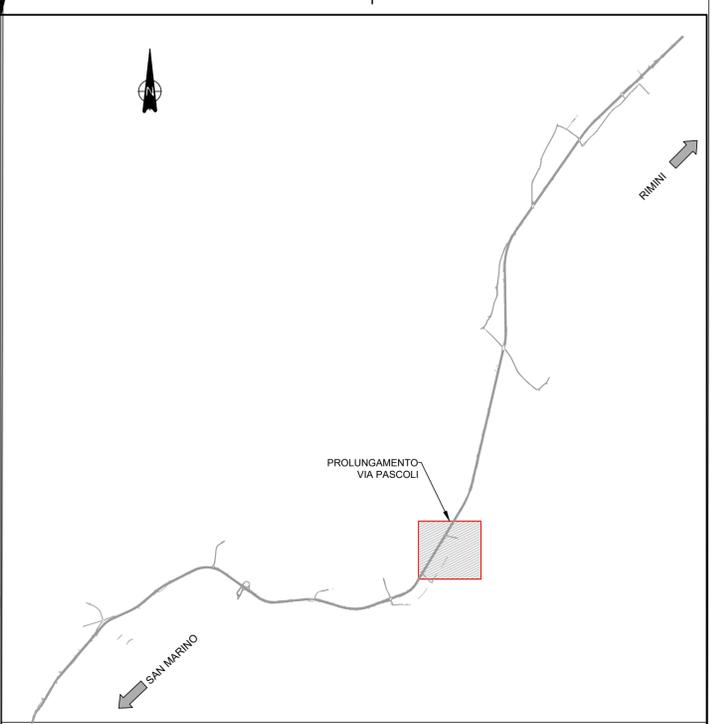

NOTA:
 Per la documentazione fotografica si faccia riferimento all'elaborato:
 T00EG00GENSC01A - Documentazione fotografica dello stato di fatto

Sanas
 GRUPPO FS ITALIANE
 Direzione Tecnica

S.S. 72 di San Marino
 Interventi di riqualificazione e messa in sicurezza

PROGETTO DEFINITIVO COD. BO-0247

PROGETTAZIONE: ANAS - DIREZIONE TECNICA

PROGETTISTA:
 Ing. PAOLO CUCINO
 Ordine degli Ingegneri di Trento n. 2216

GEOLOGO:
 Geol. ANDREA OSS
 Ordine dei Geologi del Trentino Alto Adige/Sudtiroli n. 300

RESPONSABILE DEL COORDINAMENTO DELLE PRESTAZIONI SPECIALISTICHE:
 Ing. PAOLO CUCINO
 Ordine degli Ingegneri di Trento n. 2216

VISTO: IL RESPONSABILE UNICO DEL PROCEDIMENTO:
 Ing. ANNA MARIA NOSARI

ELABORATI GENERALI
 Intervento n. 8 – Prolungamento Via Pascoli
 Planimetria su ortofoto

CODICE PROGETTO	NOME FILE	REVISIONE	SCALA:
PROGETTO	T00G00EGENPO10A	A	1:1000
LIV. PROG. ANNO	CODICE ELAB.		
D P B O 0 2 4 7 D 2 1	T O 0 G O 0 E G E N P O 1 0		

REV.	DESCRIZIONE	DATA	REDATTO	VERIFICATO	APPROVATO
A	EMISSIONE	LUG. 2023	L. Stedile	R. Lodola	P. Cucino

LA SCALA DEFINITA SI APPLICA AL FORMATO A1