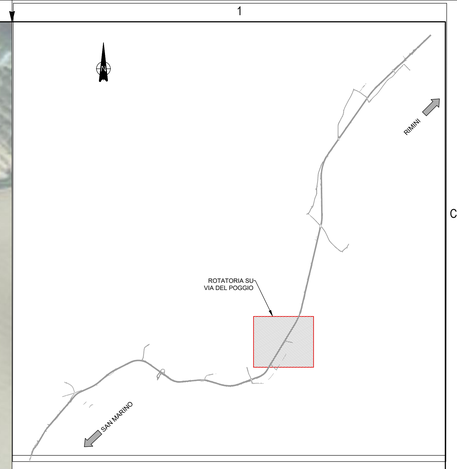

LEGENDA PLANIMETRIA:

	ASSE TRACCIAMENTO
	CHIUSURA ACCESSO A SS72
	AREA A VERDE
	MARCIAPIEDE - sez. tipo per via BARATTONA
	FRESATURA SOVRASTRUTTURA ESISTENTE E SUCCESSIVO RIFACIMENTO PER FORMAZIONE PENDENZE - sp. = 11 cm
	RIPROFILATURA RECINZIONE METALLICA ESISTENTE
	RIPROFILATURA MURETTO DI RECINZIONE ESISTENTE
X	PUNTO SCATTO FOTOGRAFICO

LA SCALA DEFINITA SI APPLICA AL FORMATO A0

anas GRUPPO FS ITALIANE

Direzione Tecnica

S.S. 72 di San Marino

Interventi di riqualificazione e messa in sicurezza

PROGETTO DEFINITIVO

COD. BO-0247

PROGETTAZIONE: ANAS - DIREZIONE TECNICA

PROGETTISTA:
Ing. PAOLO CUCINO
Ordine degli Ingegneri di Trento n. 2216

CUCINO PAOLO 02.08.2023 16:31:58 GMT+00:00

GEOLOGO:
Geol. ANDREA OSS
Ordine dei Geologi del Trentino Alto Adige/Südtirol n. 300

RESPONSABILE DEL COORDINAMENTO DELLE PRESTAZIONI SPECIALISTICHE:
Ing. PAOLO CUCINO
Ordine degli Ingegneri di Trento n. 2216

VISTO: IL RESPONSABILE UNICO DEL PROCEDIMENTO:
Ing. ANNA MARIA NOSARI

ELABORATI GENERALI
Intervento n. 17 – Rotatoria Via del Poggio
Planimetria su ortofoto

CODICE PROGETTO (PROGETTO / LIV. PROG. / ANNO)	NOME FILE	REVISIONE	SCALA:
DPB0247 D 21	T00GO0EGENPO19A CODICE ELAB. T00GO0EGENPO19	A	1:1000

REV.	DESCRIZIONE	DATA	REDATTO	VERIFICATO	APPROVATO
A	EMISSIONE	LUG. 2023	L. Stadile	R. Ludovisi	P. Cucino