



SEZIONE TIPO ROTATORIE INTERSEZIONI  
CON S.S.72 'di SAN MARINO'

Scala 1:50

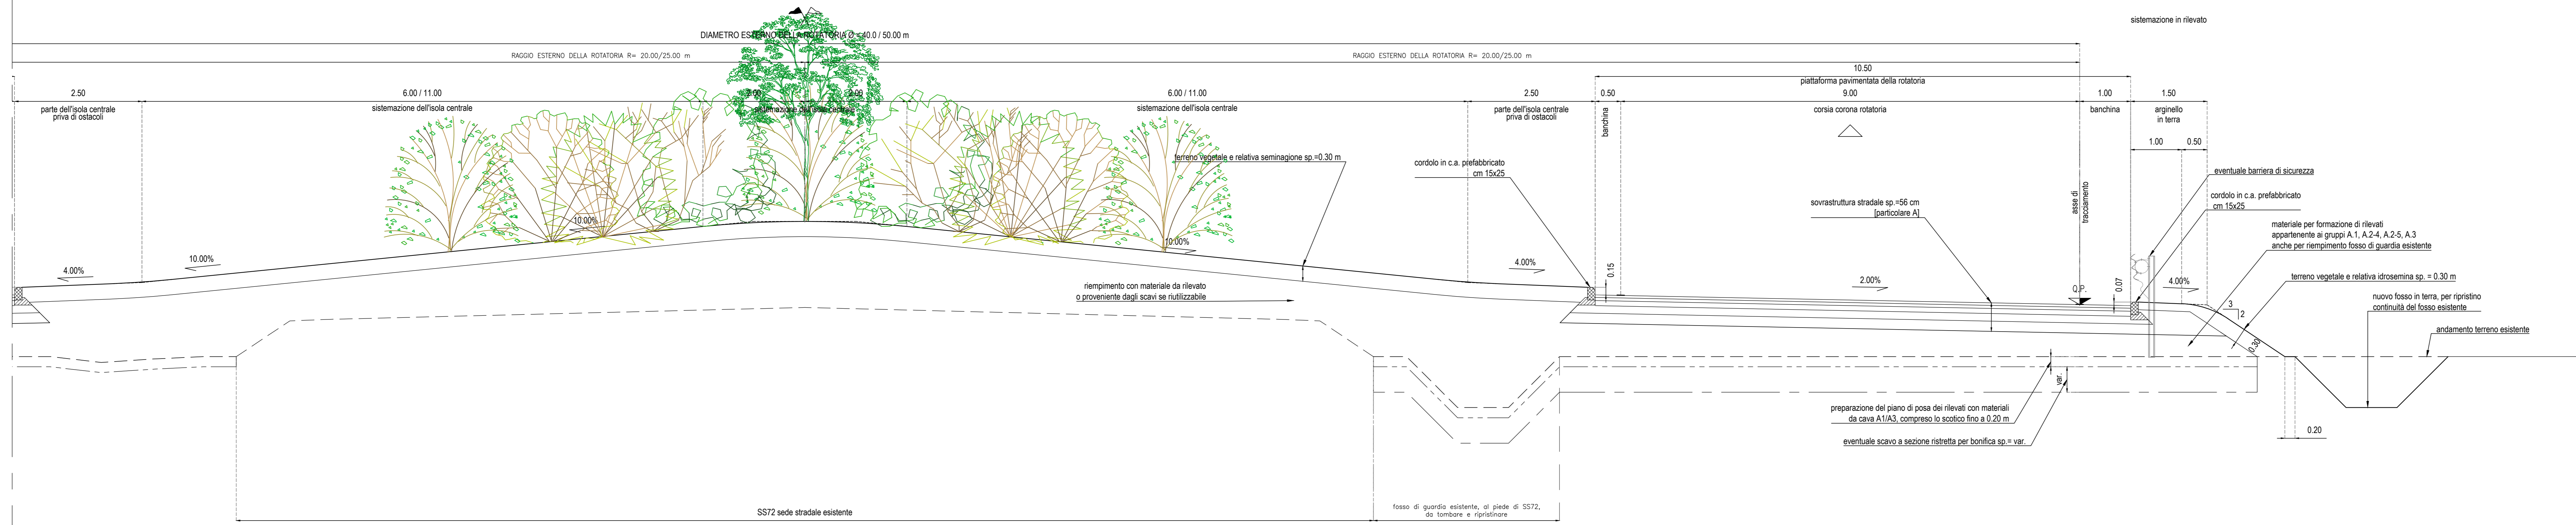

SEZIONE CAT. F2 EXTRAURBANA

Scala 1:50

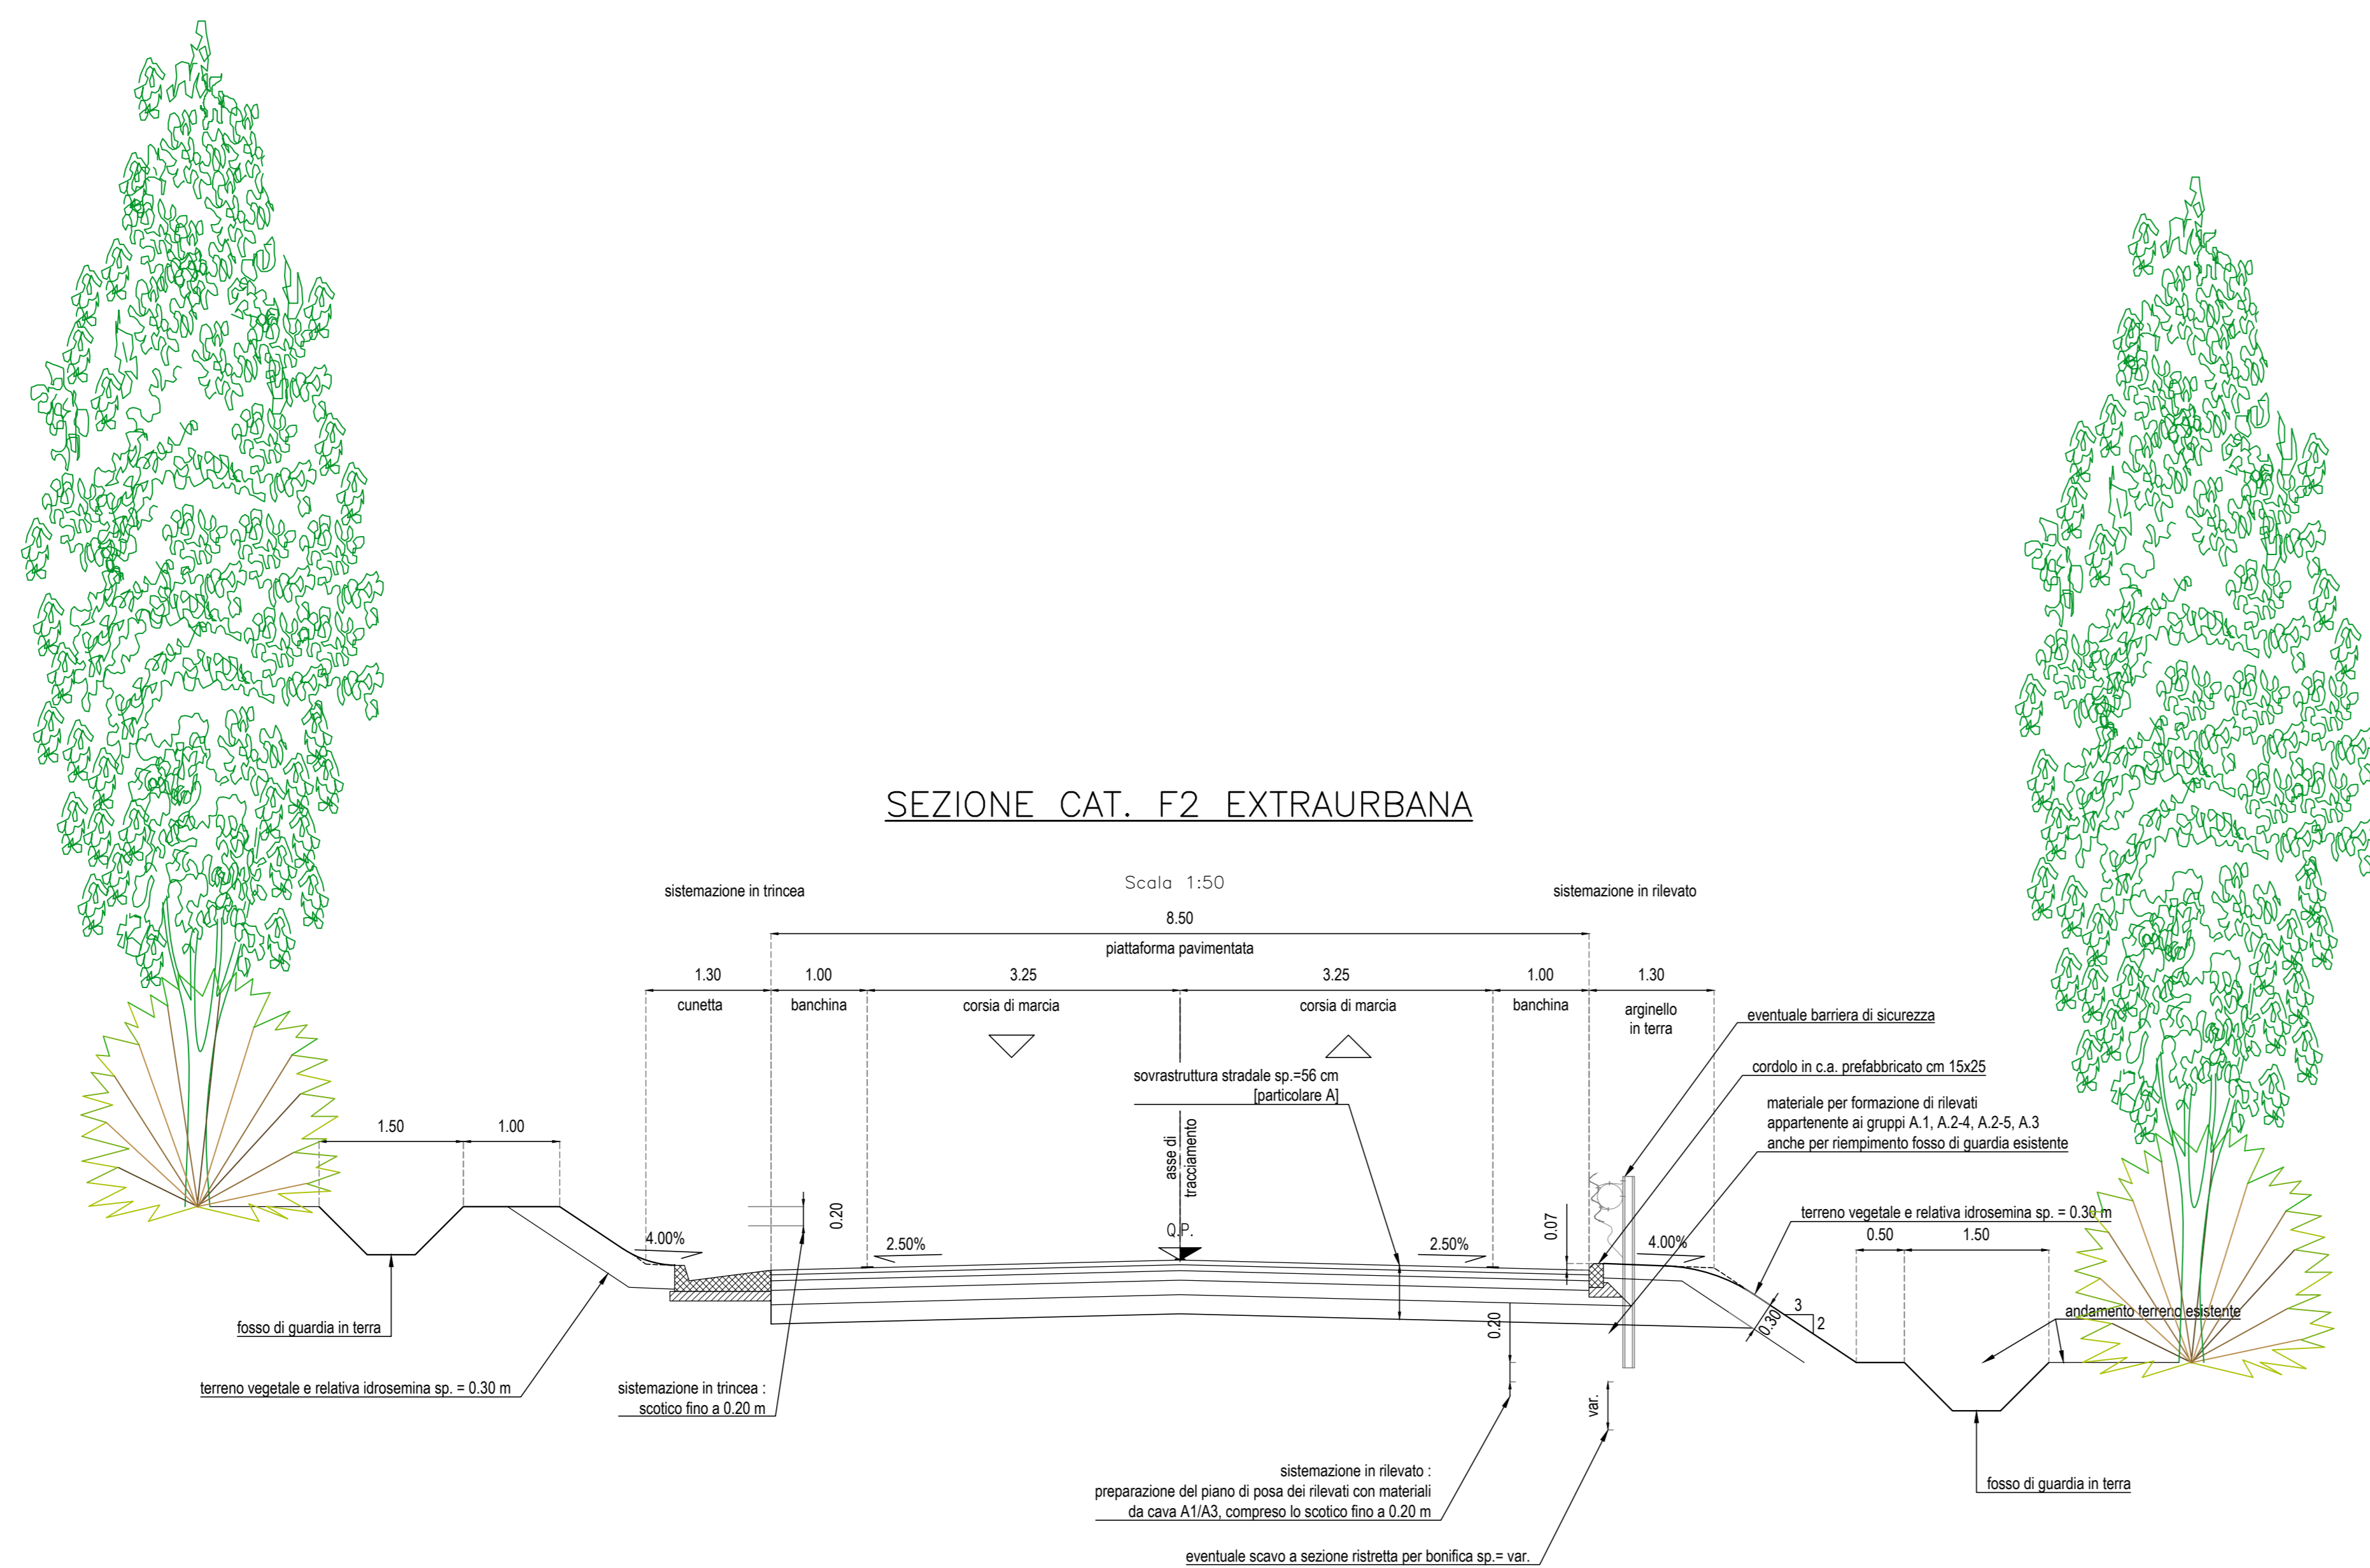

**Sanas**  
GRUPPO FS ITALIANE Direzione Progettazione e Realizzazione Lavori

S.S. 72 di San Marino  
Interventi di riqualificazione e messa in sicurezza

PROGETTO DEFINITIVO cod. BO-0247

PROGETTAZIONE: ANAS - DIREZIONE PROGETTAZIONE E REALIZZAZIONE LAVORI

PROGETTISTA:  
Ing. FRAUO CUCINO  
Ordine degli Ingegneri di Trento n. 2216

GEOLOGO:  
Geol. ANDREA OSS  
Ordine dei Geologi del Trentino Alto Adige/Sudtirolo n. 300

RESPONSABILE DEL COORDINAMENTO DELLE PRESTAZIONI SPECIALISTICHE:  
Ing. FRAUO CUCINO  
Ordine degli Ingegneri di Trento n. 2216

VISTO: IL RESPONSABILE UNICO DEL PROCEDIMENTO:

PROGETTO STRADALE  
Asse Principale  
Sezioni tipo interventi di mitigazione - Rotatorie

CODICE PROGETTO	NOME FILE	REVISIONE	SCALA:
PROGETTO	T001A200AMBST01A		
01000247	021	A	1:50
ELAB.	T001A20AMBST01		

REV.	DESCRIZIONE	DATA	REDATTO	VERIFICATO	APPROVATO
A	EMISSIONE	NOV. 2022	S. Giacomini	M. Rossetti	P. Cudini