
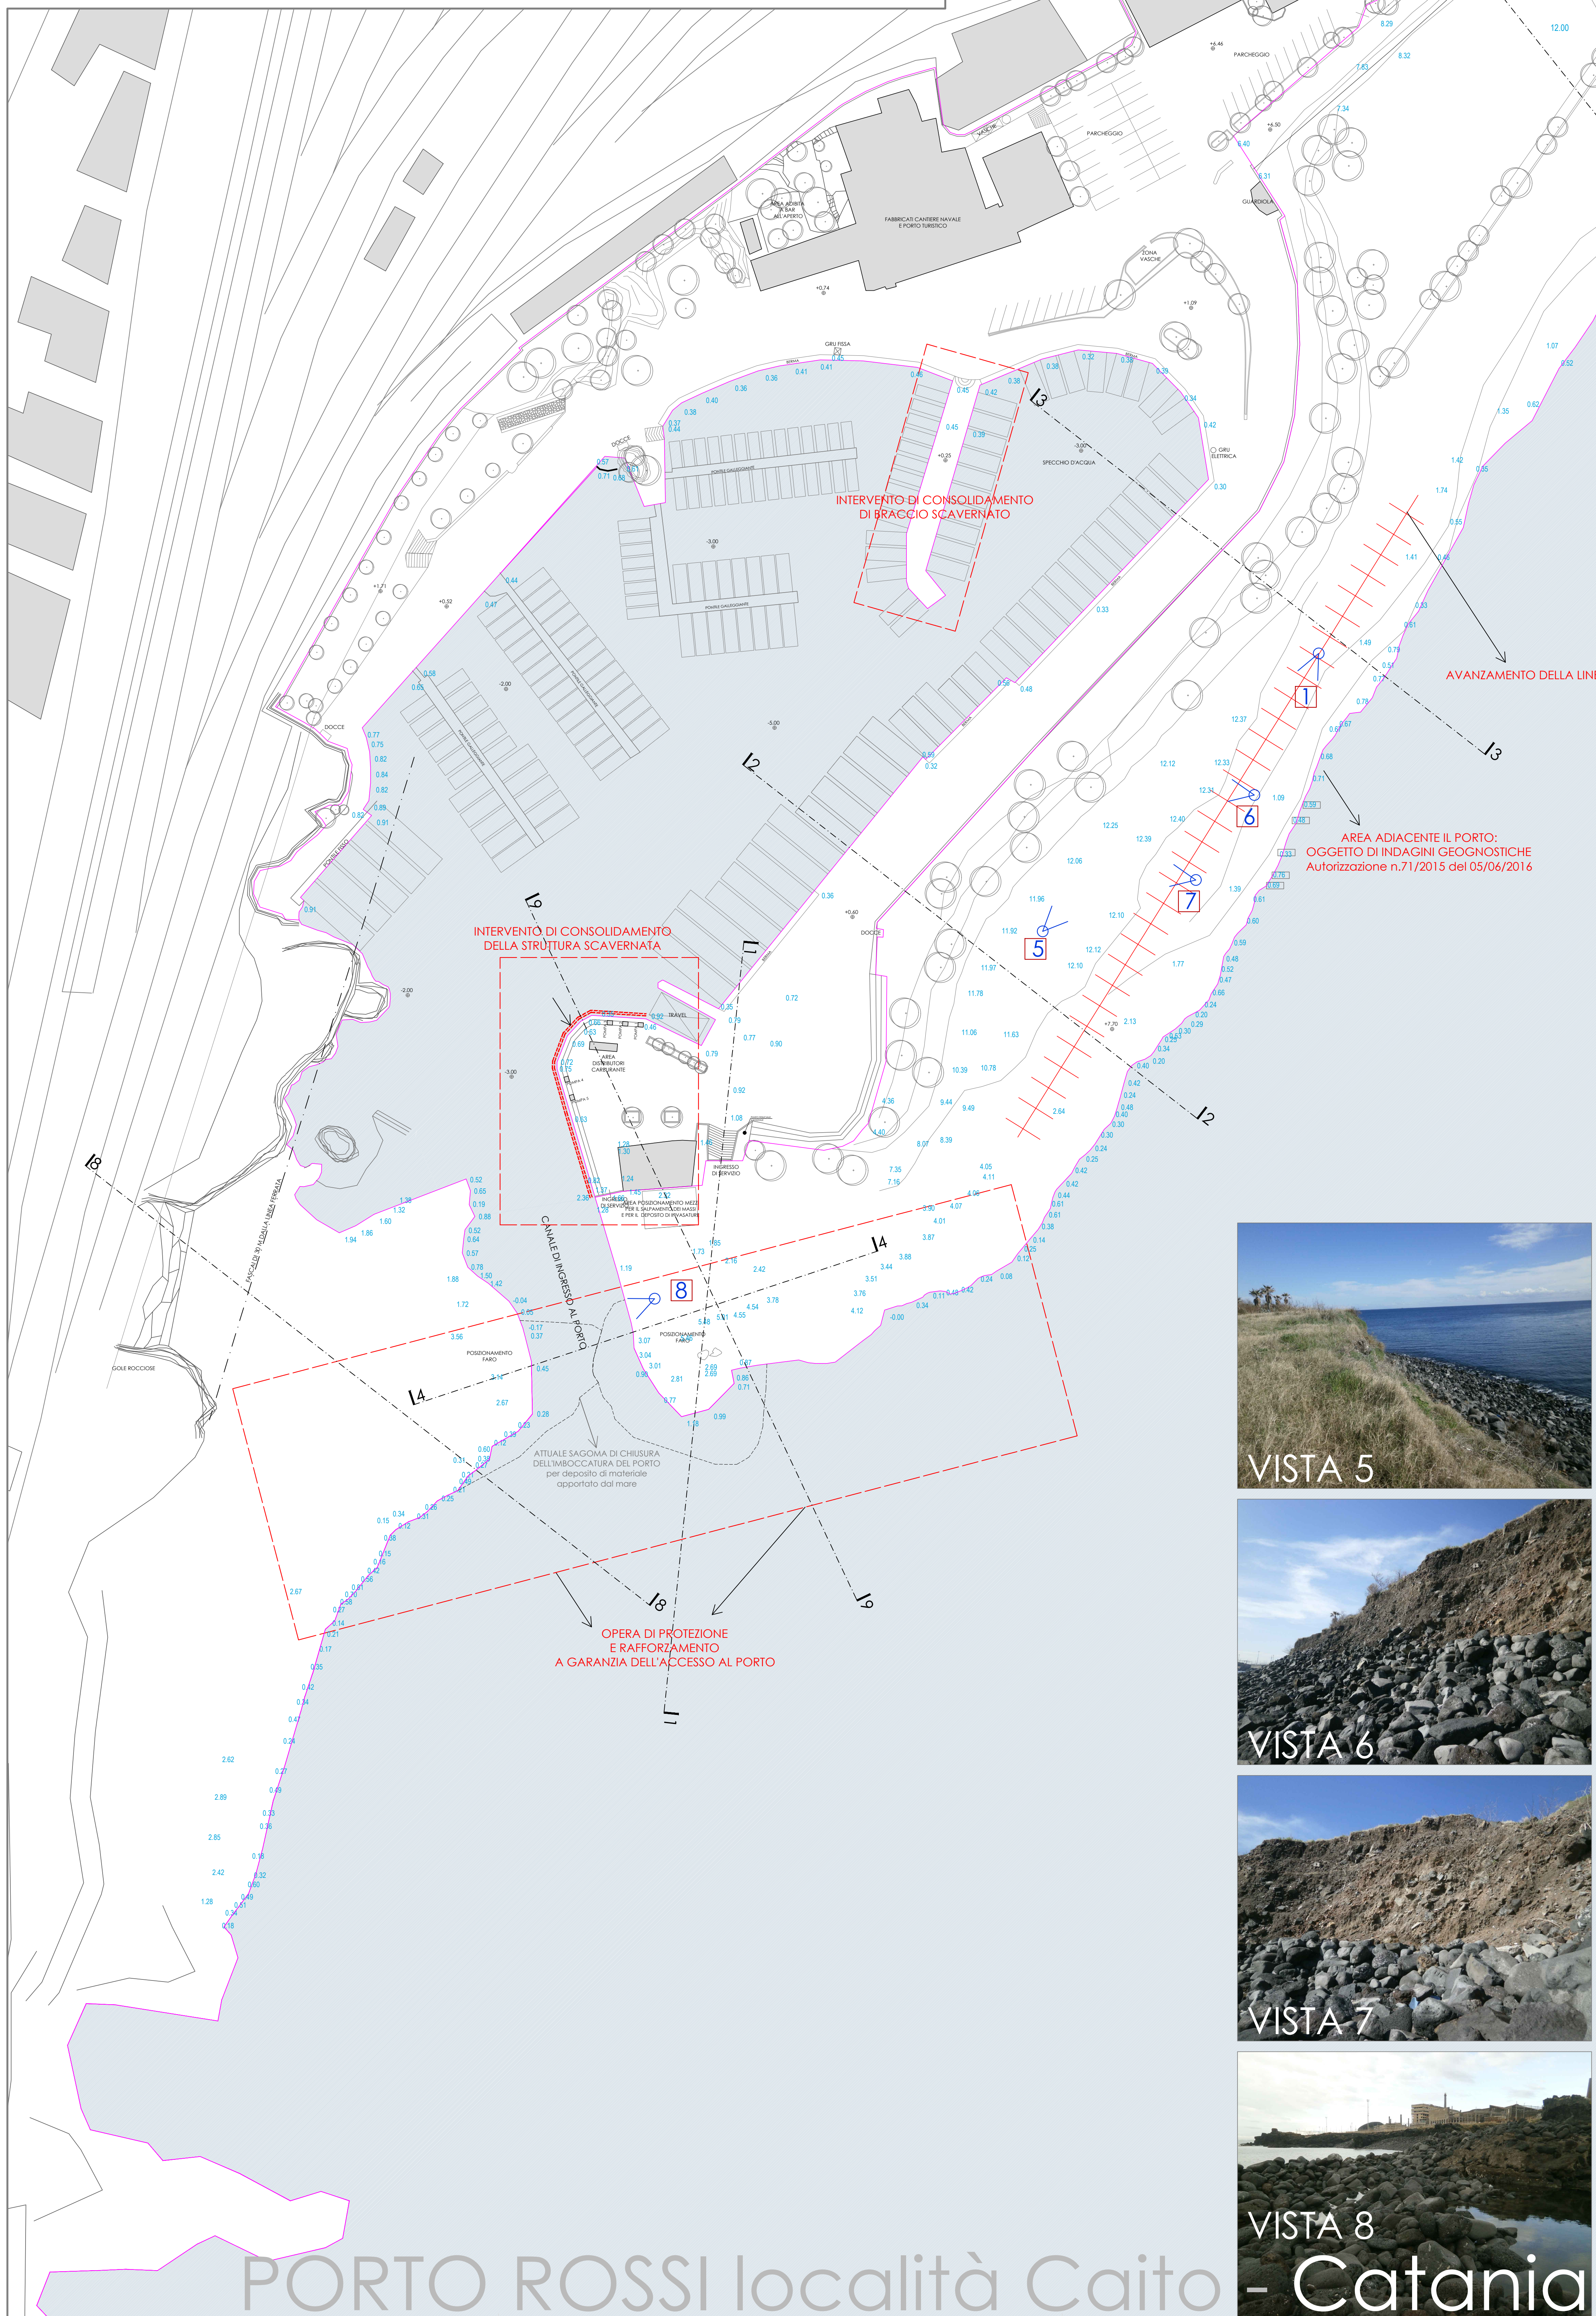
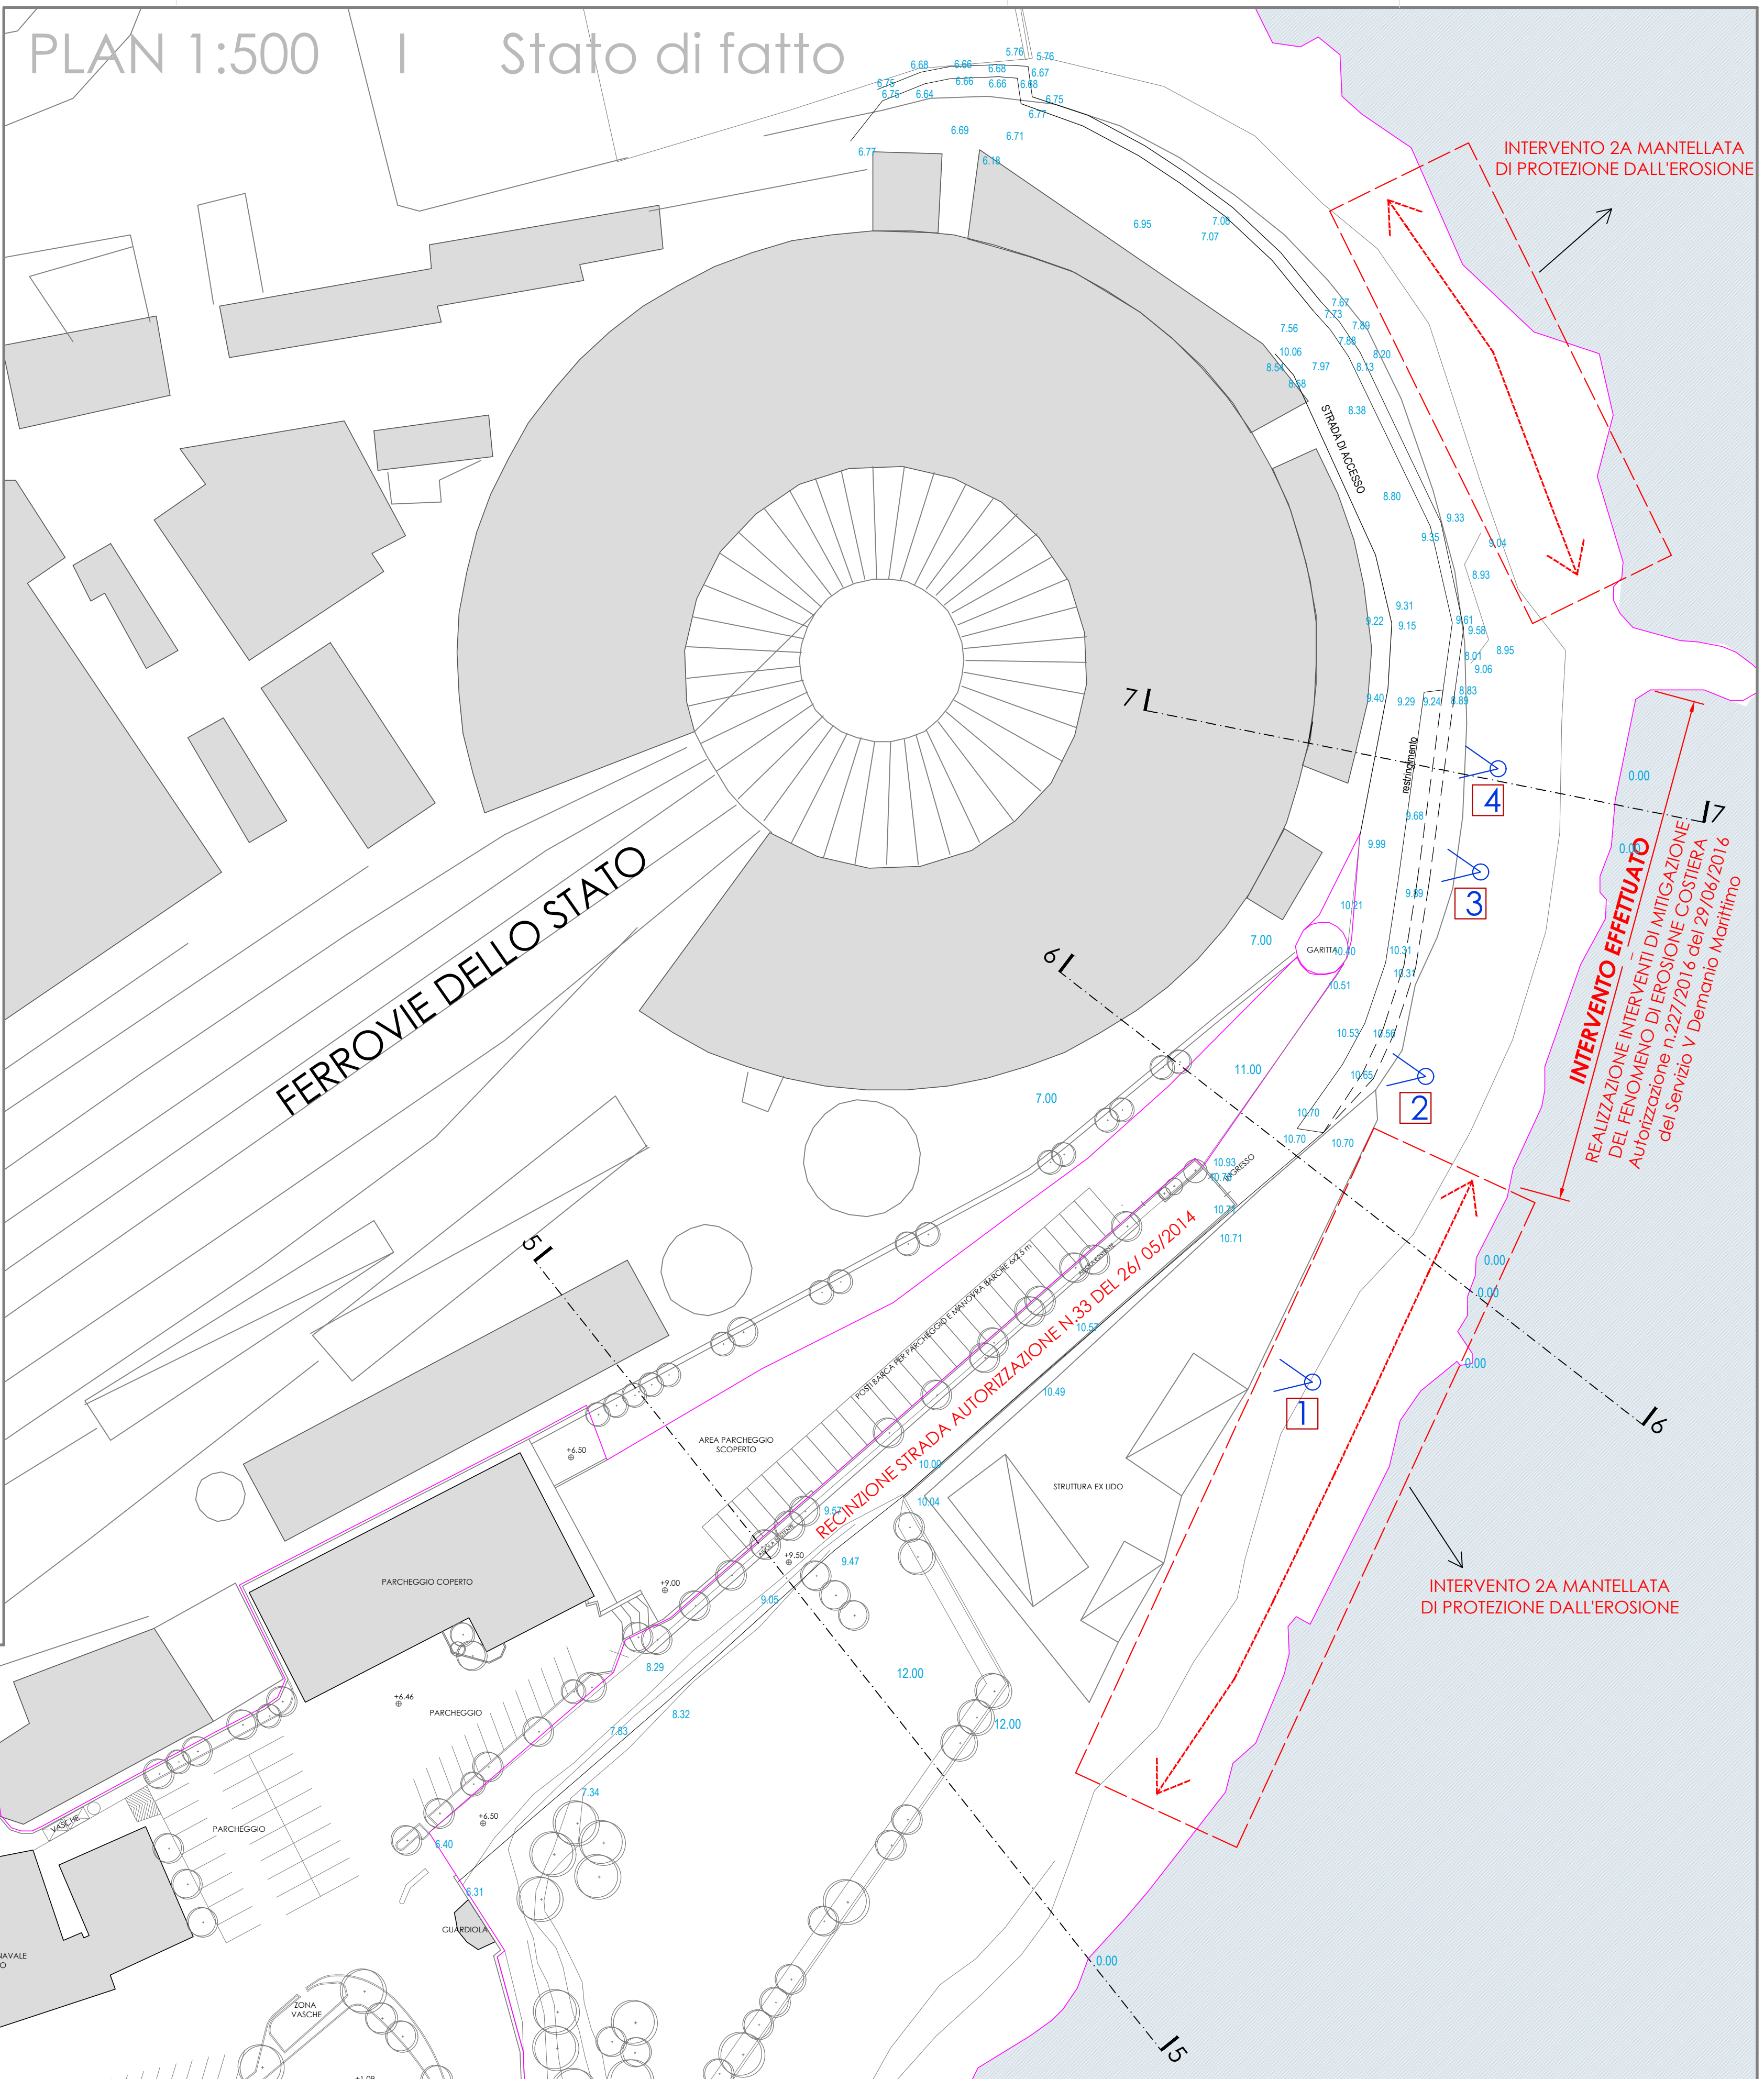


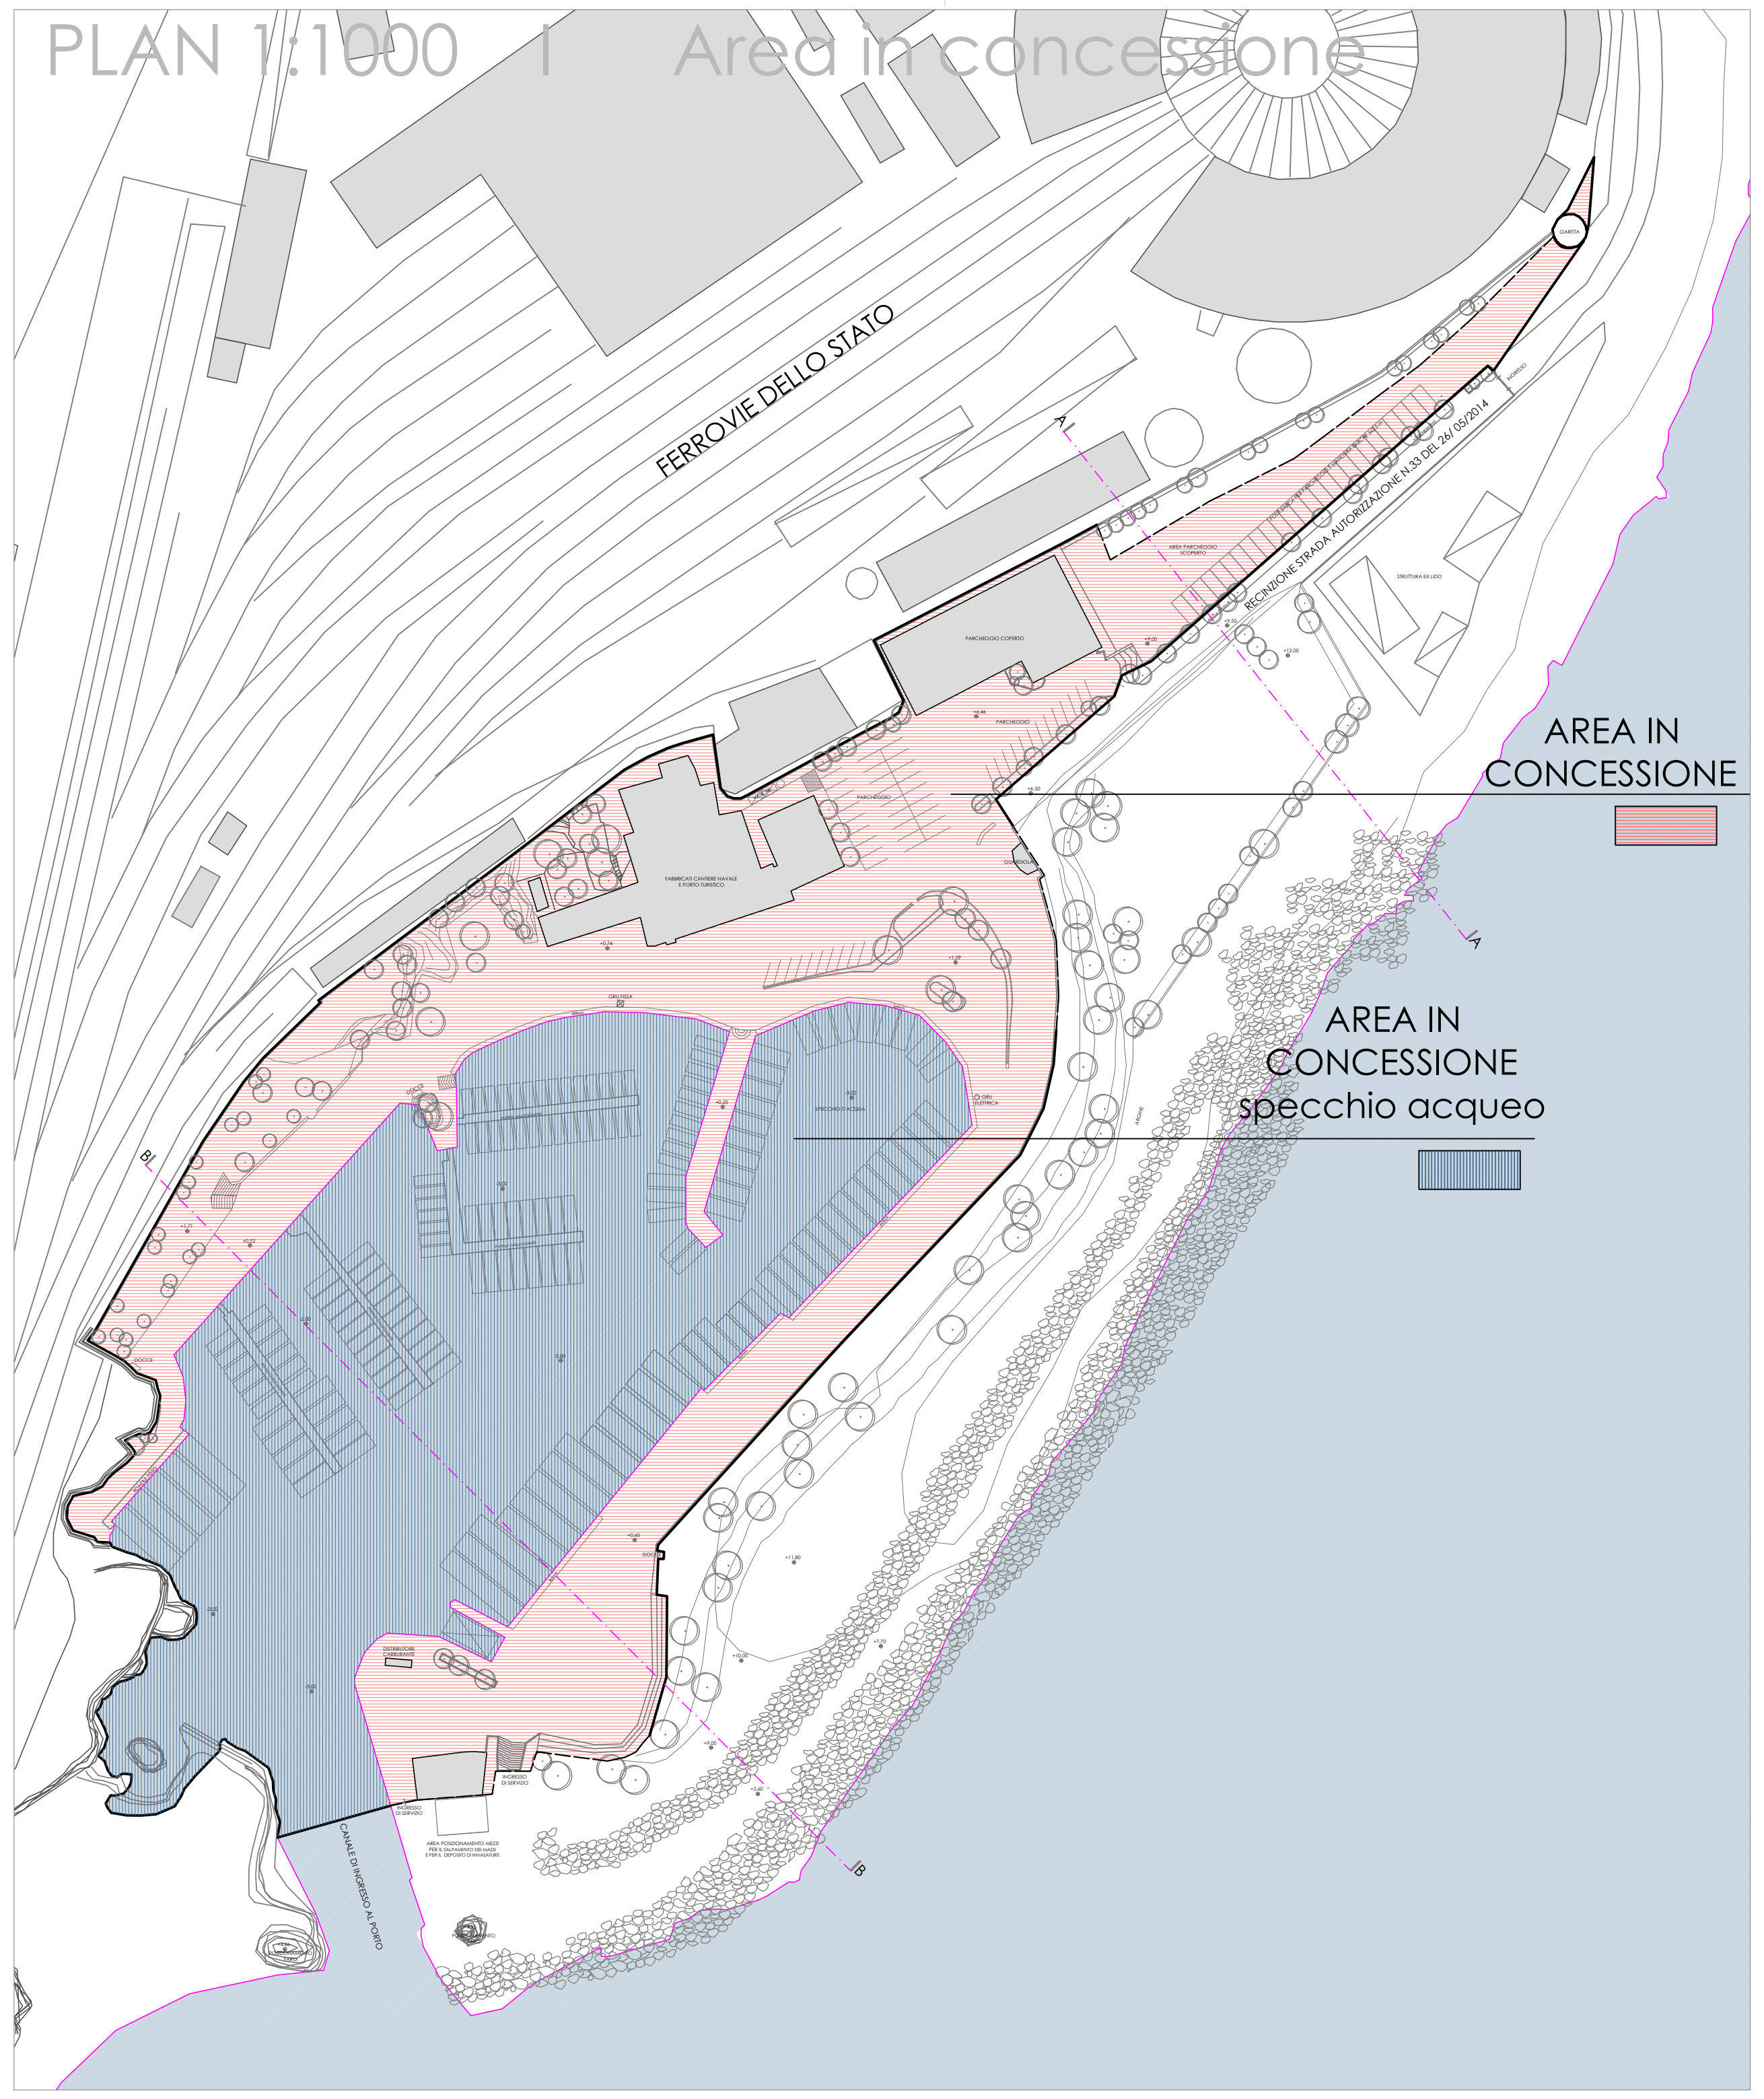

 Technoside s.r.l. SERVIZI DI INGEGNERIA Via Tullio 21 95020 Giarola di Catania tel. 095 2600000 fax 095 2600001 e-mail: info@technoside.it www.technoside.it		PROGETTISTA Dott. Ing. Paolo Battista	
COMUNE DI CATANIA			
Titolo progetto INTERVENTI PER LA MESSA IN SICUREZZA E L'AMPLIAMENTO DELL'APPRODO TURISTICO DENOMINATO "PORTO ROSSI" IN C.DA CAITO NEL COMUNE DI CATANIA <i>Procedura di Verifica di Assoggettabilità a VIA art. 19 D. Lgs. 152/2006 e ss.mm.ii.</i>		Titolo elaborato PLANIMETRIA STATO DI FATTO E VISTE FOTOGRAFICHE	
DATA		21/03/2018	
Scala		D.02	
PROPOSIZIONE		M.E.C. AUTO di Rossi P. & C. s.r.l.	