


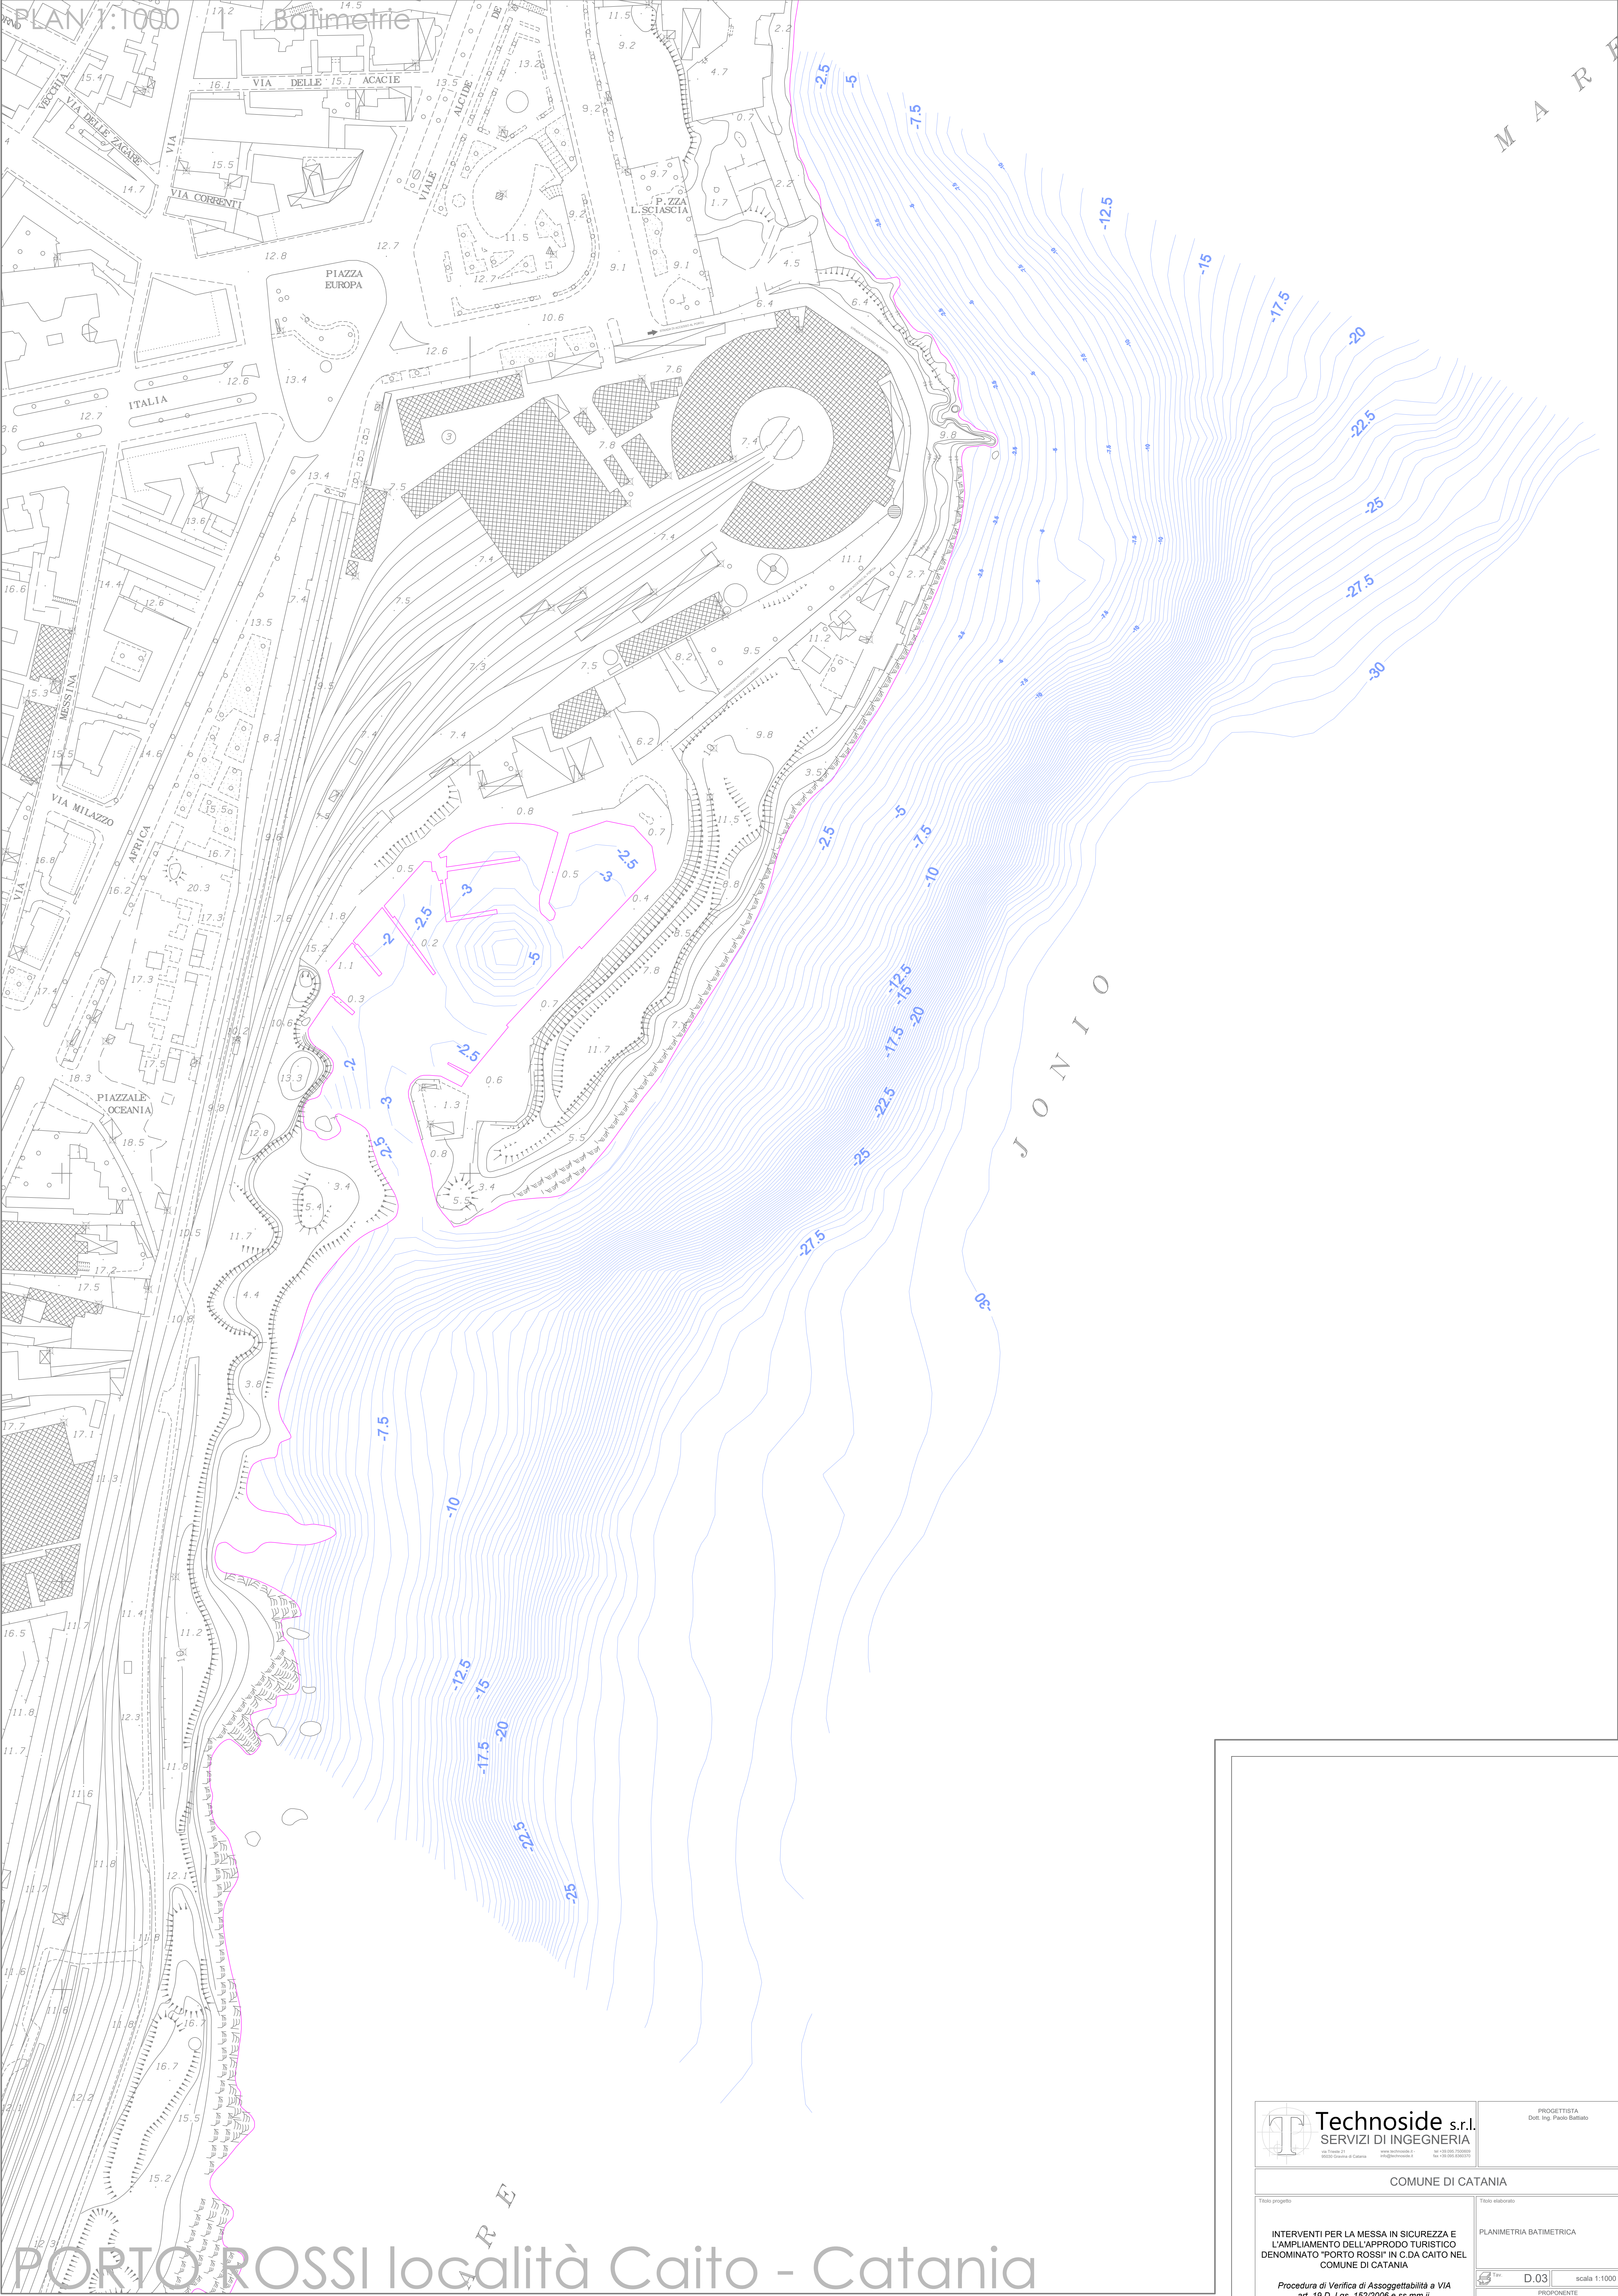

	Technoside s.r.l. SERVIZI DI INGEGNERIA Via Torre 15 95020 Catania - CT tel. 095.2600000 info@technoside.it www.technoside.it		PROGETTISTA Dott. Ing. Paolo Battino	
COMUNE DI CATANIA				
Titolo progetto INTERVENTI PER LA MESSA IN SICUREZZA E L'AMPLIAMENTO DELL'APPRODO TURISTICO DENOMINATO "PORTO ROSSI" IN C.DA CAITO NEL COMUNE DI CATANIA <i>Procedura di Verifica di Assoggettabilità a VIA art. 19 D. Lgs. 152/2006 e ss.mm.ii.</i>		Titolo elaborato PLANIMETRIA BATIMETRICA		
DATA 2/08/2025		Foglio D.03 scala 1:1000		
AUTORE M.E.C. AUTO DI ROMA P. & C. S.p.A.		PROPORZIONE M.E.C. AUTO DI ROMA P. & C. S.p.A.		