


PLAN 1:500 I Stato di progetto

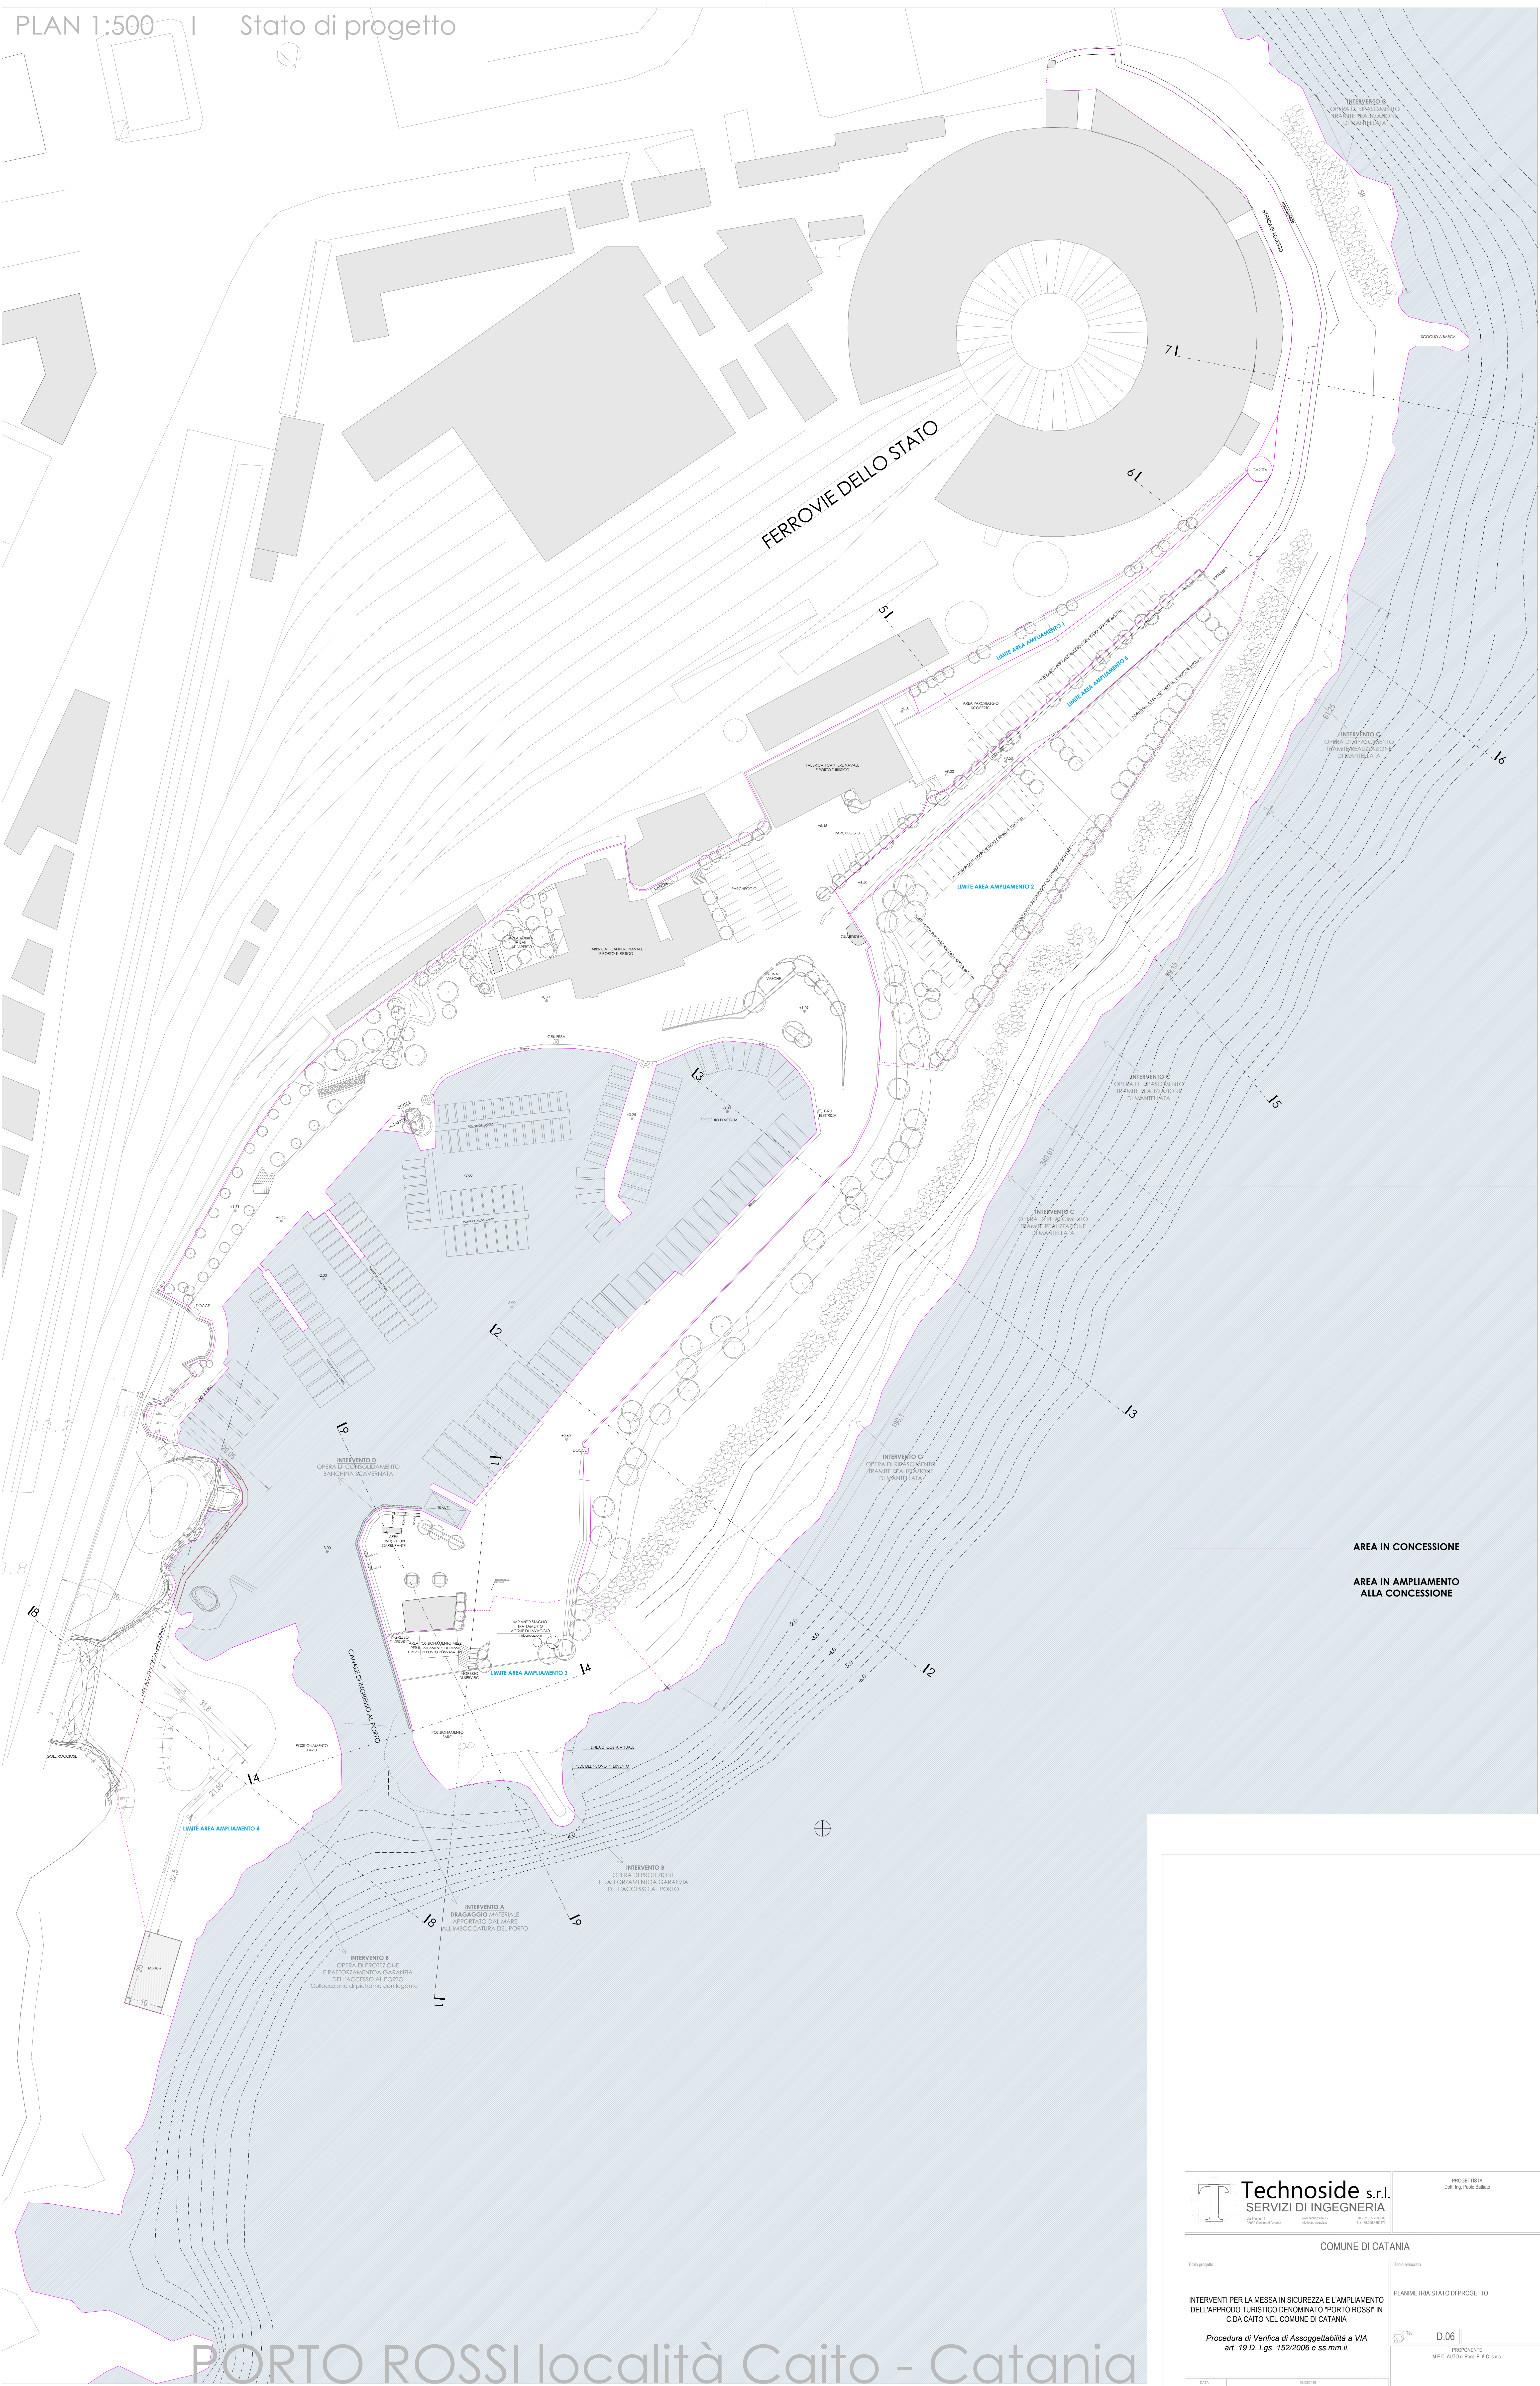

 Technoside s.r.l. SERVIZI DI INGEGNERIA		PROGETTISTA Dot. Ing. Paolo Balato	
COMUNE DI CATANIA			
Tipo progetto		Scala adottata	
INTERVENTI PER LA MESSA IN SICUREZZA E L'AMPLIAMENTO DELL'APPRODO TURISTICO DENOMINATO "PORTO ROSSI" IN C.DA CAITO NEL COMUNE DI CATANIA		PLANIMETRIA STATO DI PROGETTO	
Procedura di Verifica di Assoggettabilità a VIA art. 19 D. Lgs. 152/2006 e ss.mm.ii.		 D 06	
DATA		PROGETTO	