


LEGENDA


SIMBOLI CARTOGRAFICI

- Puntone Puntone diametro ETRS 89
- GENERALE**
- Base Cartografica
- BATIMETRIA**
- Isobate in metri riferite a Lm.m. (intervallo 5.00 m)
- Isobate in metri riferite a Lm.m. (intervallo 0.50 m)
- Linea di riva da rilievo topografico 2023
- Linea di riva da rilievo topografico 2022
- Puntone rilievo Topografico

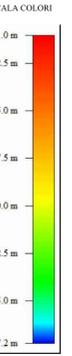

Il rilievo topografico è stato eseguito nelle date del 18 aprile 2023
 Il rilievo batimetrico è stato eseguito nelle date del 12 e 13 aprile 2023
 Il prelievo dei campioni di sedimenti di spiaggia emersa e sommersa è stato eseguito nelle date del 13 e del 18 aprile 2023

QUADRO DI INSIEME

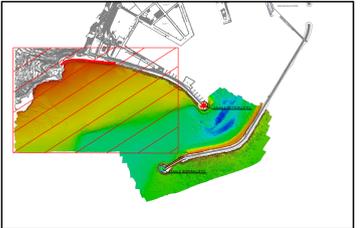

PARAMETRI GEODETICI e CARTOGRAFICI

DATUM : ETRS 89
 PROIEZIONE : TM
 ZONA : FALSO EST
 FALSO NORD : 0 0 0
 MERIDIANO CENTRALE : 15 0 0
 FATTORE DI SCALA : 0.996

ELLIPSOIDE : SERENARI-MAGGIORANI
 SCHIACCIAMENTO : 0.996
 GRIS 86 : 4791.17
 298.257222101

SCALA 1: 1000



Committente: **MOLO SOPRAFLUTTO S.C.R.L.**
 Località "Porto Commerciale di Salerno" - (SA)

Oggetto: Rilievi topobatimetrici - Multibeam e topografia spiaggia della Baia e Crestarella - Analisi Dinamico Modali



Curve batimetriche: Rif - Lm.m. IGM
 Monitoraggio linea di costa spiaggia della Baia e Crestarella
 Rilievo topobatimetrico - Modello 3D e Curve di livello

Tav_03

NO.	REVISIONE	DATA	DESCRIZIONE MODIFICHE	PROGETTISTA	VERIFICATA	DATA	VERIFICATA
1							

REDATTO DA:
ENVIROCONSULT S.r.l.
 Via A. D'Isernia n° 28 - 80122 Napoli
 www.enviroconsult.it - info@enviroconsult.it
 tel/fax 081.3355266

enviroconsult
 ENGINEERING SERVICES

Il Tecnico
 dott. ing. Roberto Saggiomo