

LEGENDA

SIMBOLI CARTOGRAFICI




GENERALE



GRANULOMETRIA

DISTRIBUZIONE DELLA MEDIA

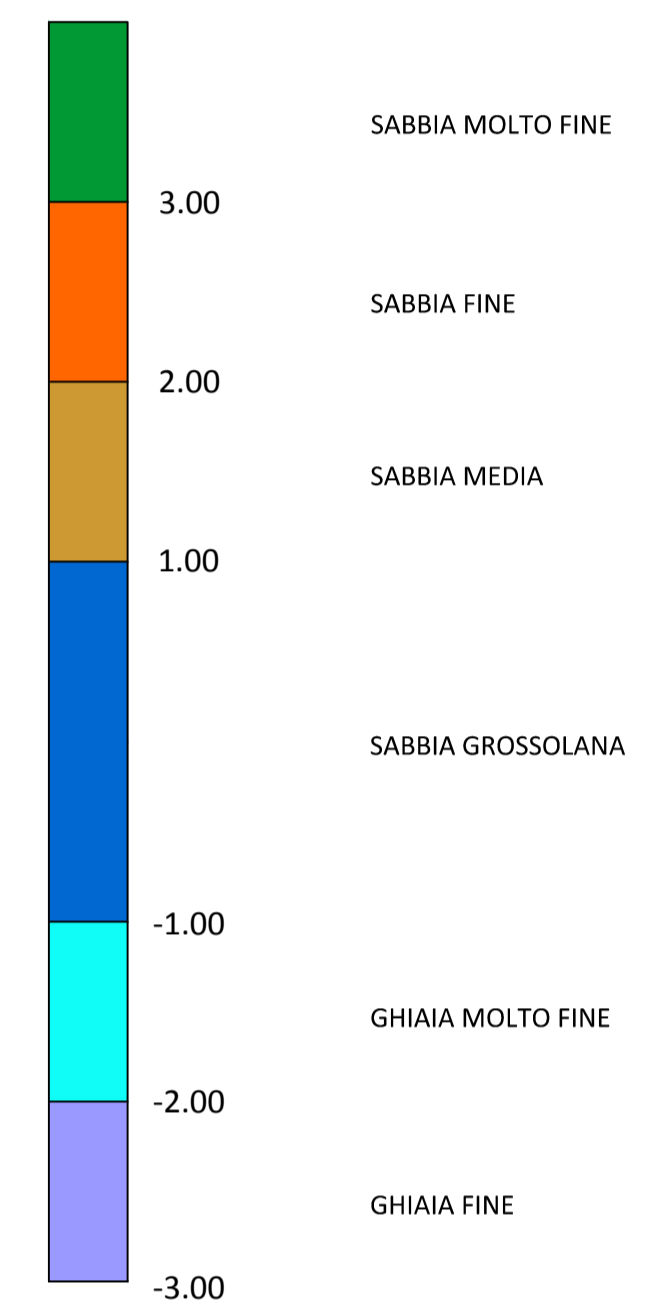

SCALA COLORE: Valori espressi in phi

PARAMETRI GEODETICI e CARTOGRAFICI

DATUM : ETRS 89
 PROIEZIONE : TM
 ZONA : Fuso Est
 FALSO EST : 500000
 FALSO NORD : 0
 MERIDIANO CENTRALE : 15° E
 FATTORE DI SCALA : 0.9996

EELLISSOIDE : GRS 80
 SEMIASSE MAGGIORE : 6378137
 SCHIACCIAMENTO : 298.257222101

SCALA 1 : 750



NOTA: Tutte le distribuzioni sono state generate a partire dai parametri grafici (Folk e Ward) delle schede granulometriche

Committente: **MOLO SOPRAFLUTTO SC.R.L.**
 Località "Porto Commerciale di Salerno" - (SA)

Oggetto: Rilievi topobatimetrici - Multibeam e topografia spiaggia della Baia e Crestarella - Analisi Dinamico Modali



Monitoraggio linea di costa spiaggia della Baia e Crestarella
 Analisi Dinamico Modale - Valore Medio

Tav_07

REV.	DATA	DESCRIZIONE MODIFICHE	REDAITTO	APPROVATO	AUTORIZZATO
1	Aprile 2023		ENITTO A. SAGGIOMO	ENITTO A. SAGGIOMO	ENITTO A. SAGGIOMO

COD.DOCUMENTO	REV.	FOGLIO	SCALA
M B 0 0 0 0 0 7	00	1 di 1	1:750

REDATTO DA:
ENVIROCONSULT S.r.l.
 Via A. D'Isernia n° 28 - 80122 Napoli
 www.enviroconsult.it - info@enviroconsult.it
 tel/fax 081.3355268



Il Tecnico
 dott. ing. Roberto Saggiomo