




PLANIMETRIA

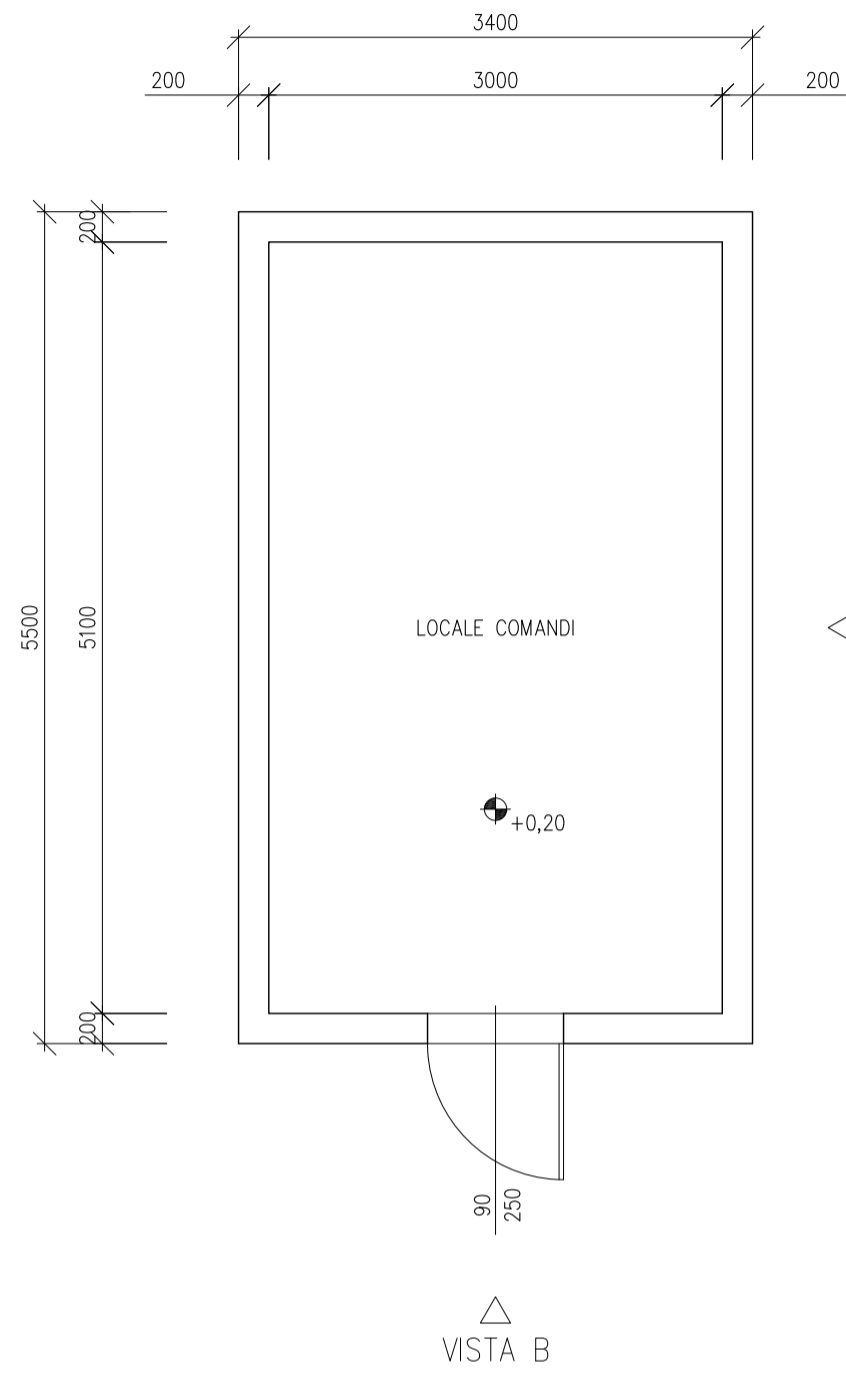


PIANTA COPERTURA

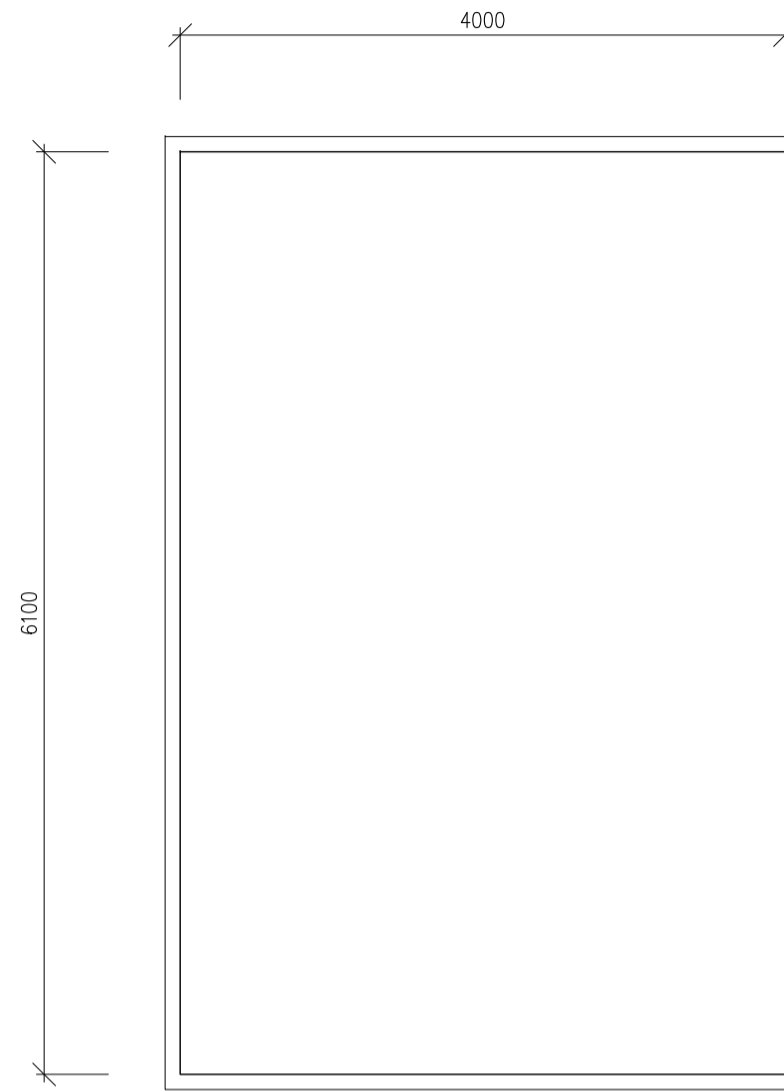

VISTA A

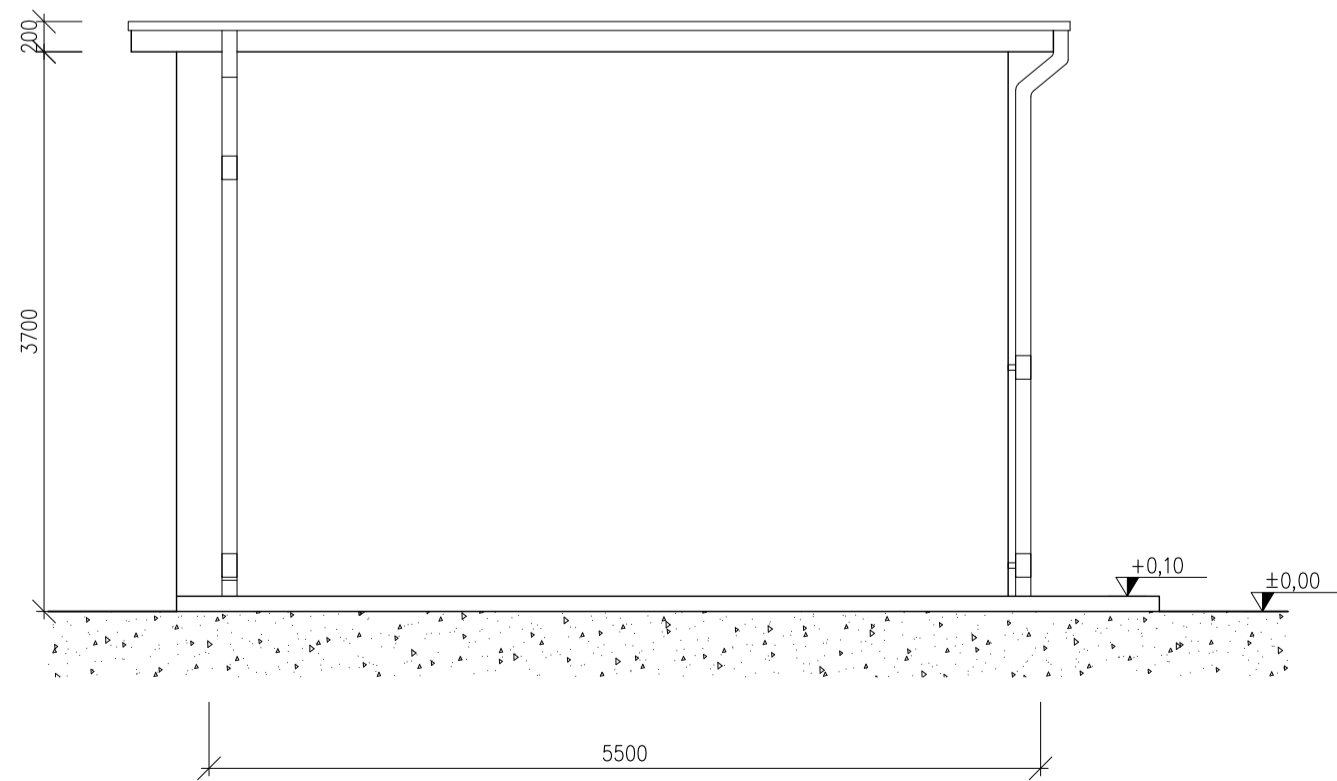

VISTA B

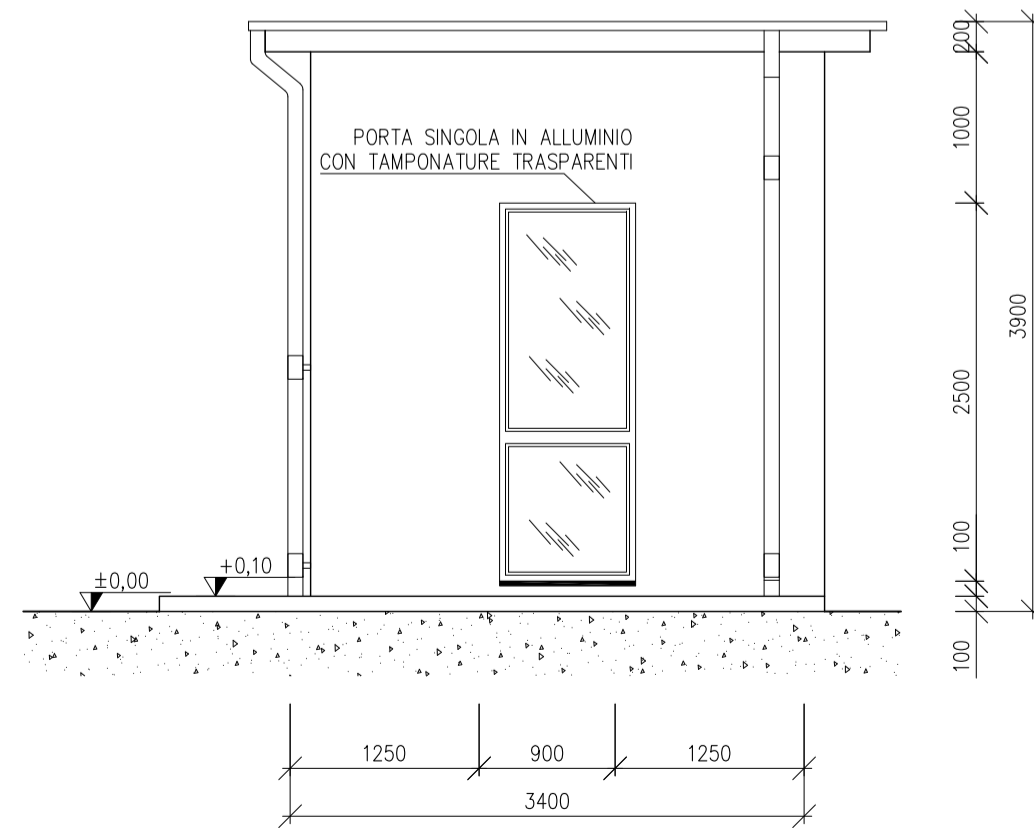

Graziano Bolognesi Brugnioni

B	18/10/22	Graziano	Bolognesi	Brugnioni	Aggiornamento per risoluzione interferenza con metanodotto
A	28/01/22	Graziano	Bolognesi	Brugnioni	Emissione per autorizzazione
REVISIONE	DATA	ELABORATO	VERIFICATO	APPROVATO	DESCRIZIONE
COMMITTENTE juwi ∞ enfinity <small>juwi development 09 s.r.l.</small>					IMPIANTO PUNTO DI RACCOLTA CASCINA BARAGGIA
INGEGNERIA & COSTRUZIONI BRULLI service					TITOLO ARCHITETTONICO FABBRICATO AREA COMUNE
SCALA	FORMATO	FOLGIO / DI	N. DOCUMENTO		
1:50	A2	1/1	3 5 3 6 4 B		