
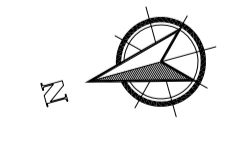


ELENCO DEI MATERIALI RETE DI TERRA	
	DISPENSORE DI TERRA h=150x150mm
	CORDA RAME NUDA 63mm <sup>2</sup>
	CORDA RAME NUDA 125mm <sup>2</sup>
	CONNETTORE A COMPRESIONE C05-C10
	CONNETTORE A COMPRESIONE C120-C120

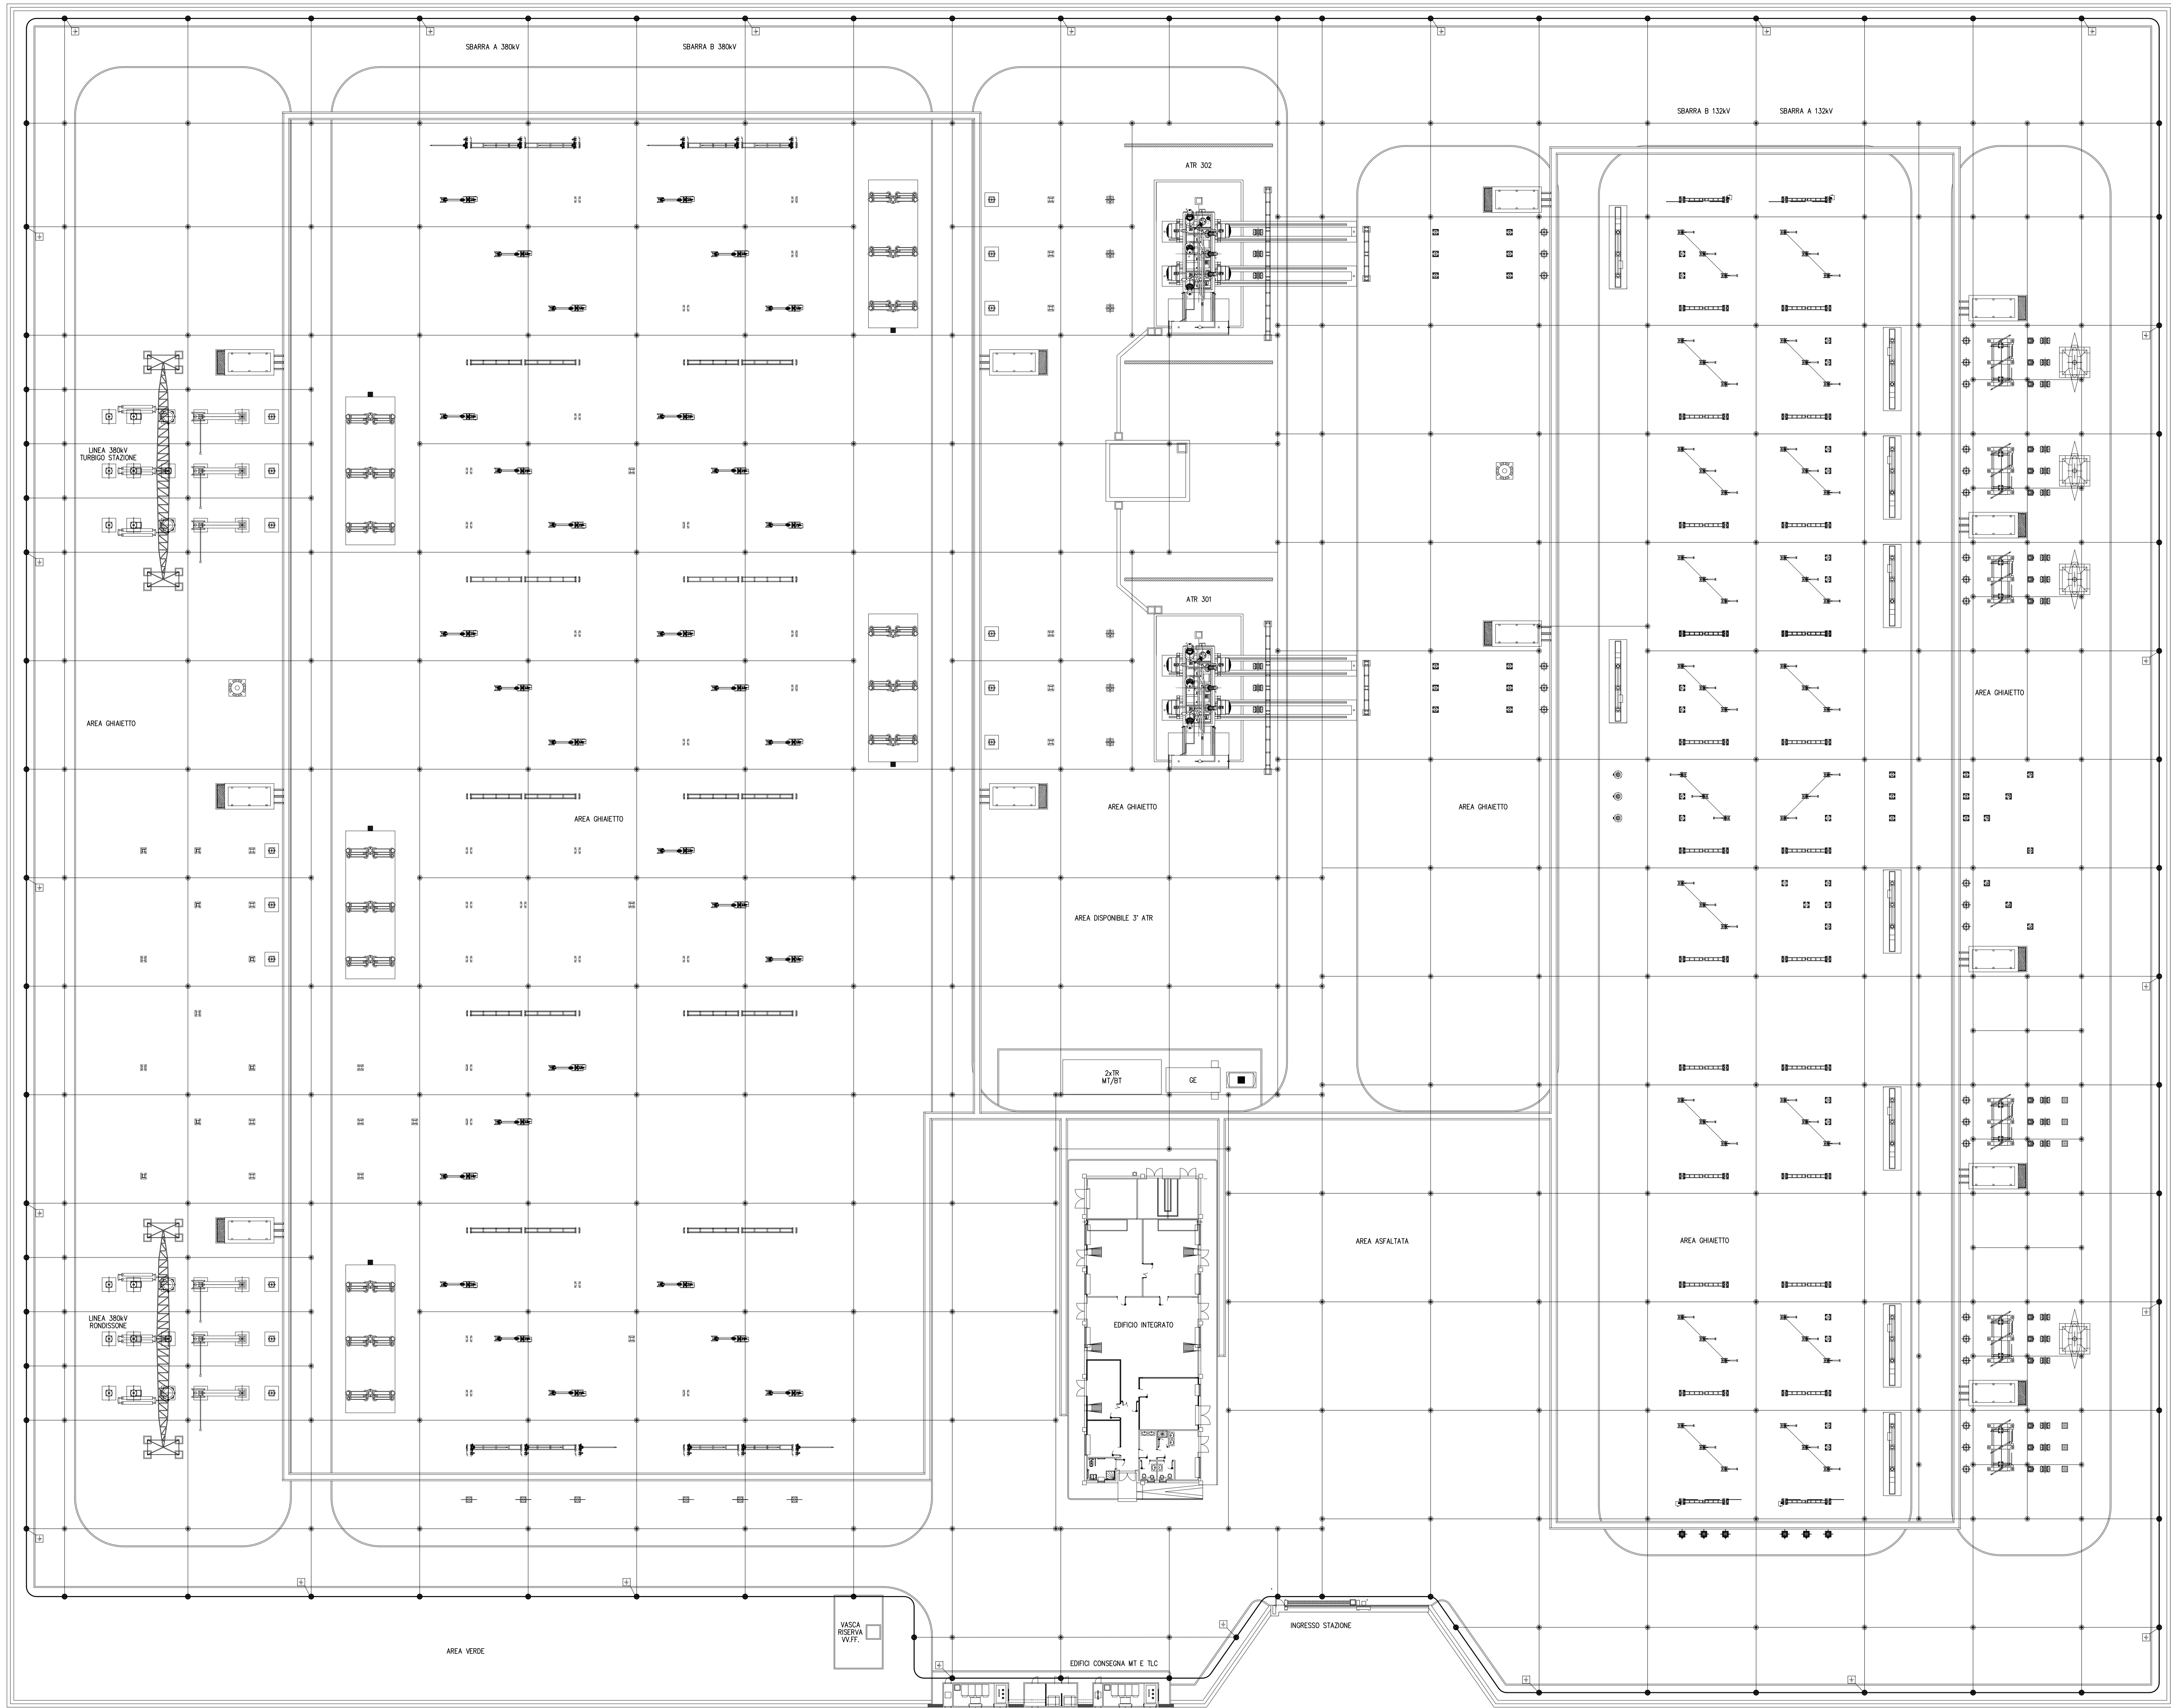

REVISIONI		REVISIONE	
B	18/12/22	Cardamone	Biagiotti
A	18/12/22	Giuliano	Biagiotti
REVISIONE	DATA	ELABORATO	APPROVATO
COMITATO			
		SE 380/132 kV CARISIO	
<b>BRULLI</b> cservice		PLANIMETRIA RETE DI TERRA	
SCALA	FORMATO	FUSO / N.	N. DOCUMENTO
1:250	A0	1/1	3 5 4 6 2 B