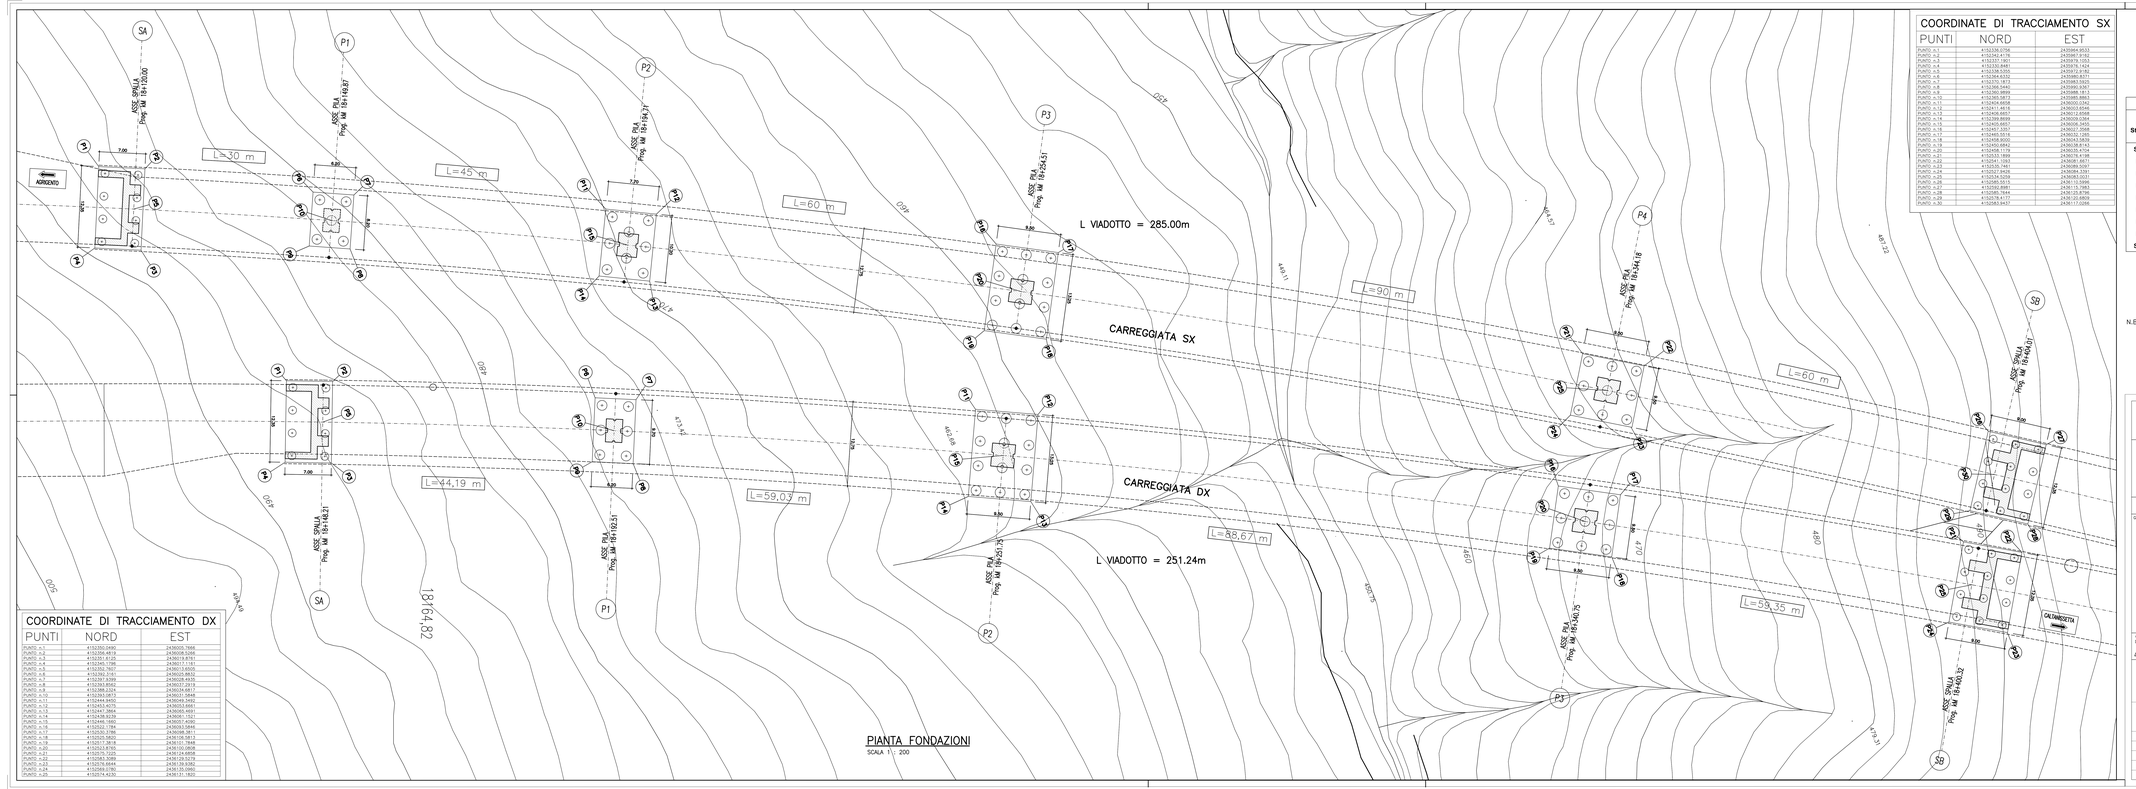
SA
P1
P2
P3
P4
SB
ASSE SPALLA
Progr. km 18+12.00
ASSE PILA
Progr. km 18+19.37
ASSE PILA
Progr. km 18+34.7
ASSE PILA
Progr. km 18+54.51
ASSE PILA
Progr. km 18+34.18
ASSE SPALLA
Progr. km 18+45.01
ASSE SPALLA
Progr. km 18+14.21
ASSE PILA
Progr. km 18+32.51
ASSE PILA
Progr. km 18+53.15
ASSE PILA
Progr. km 18+40.75
ASSE SPALLA
Progr. km 18+49.32
L=30 m
L=45 m
L=60 m
L=90 m
L=60 m
L=44,19 m
L=59,03 m
L=88,67 m
L=59,35 m
L VIADOTTO = 285.00m
L VIADOTTO = 251.24m
CARREGGIATA SX
CARREGGIATA DX
AGRIGENTO
CALTANISSETTA
1816,82
7.00
6.20
7.20
9.50
8.50
9.00
8.00
7.00
9.50
9.00
9.00
9.00