




LEGENDA

	Tracker monoassiale +/- 60° Est-Ovest 96 moduli PV monocristallini 600Wp/cad Plot tracker = 57.6 kWp (3 stringhe da 32 moduli)
	Tracker monoassiale +/- 60° Est-Ovest 64 moduli PV monocristallini 600Wp/cad Plot tracker = 38.4 kWp (2 stringhe da 32 moduli)
	Tracker monoassiale +/- 60° Est-Ovest 32 moduli PV monocristallini 600Wp/cad Plot tracker = 19.2 kWp (1 stringa da 32 moduli)
	Recinzione perimetrale a delimitazione dell'area di impianto
	Viabilità interna all'area di impianto, ad uso controllo e manutenzione (pedonale e mezzi pesanti)
	Skid conversione/trasformazione + sistema di accumulo
	Cabina di smistamento MT
	Accessi al sito
	Elettrodotti di connessione al punto di raccolta MT/AT in Comune di Carisio

CARATTERISTICHE DELL'IMPIANTO FOTOVOLTAICO

Denominazione	Impianto Agrivoltaico "e-VerGREEN"
Nazione di installazione	ITALIA
Comune	SANTHIA' (VC) e CARISIO (VC)
Latitudine	45,409587
Longitudine	8,166187
Altezza s.l.m. [m]	212
Superficie disponibile [ha]	103,07
Potenza installata [MWp]	76,63
Marca moduli fotovoltaici	TRINA SOLAR
Modello moduli fotovoltaici	TSM-600DEG20C.20
Numero moduli installati	127712
Tipologia di installazione	Tracker monoassiali
Numero di stringhe	3991

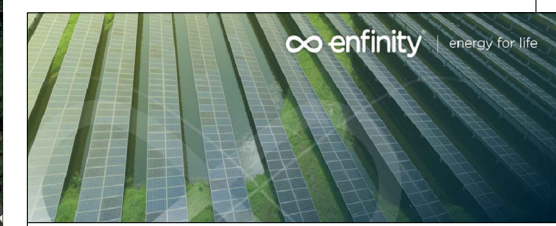

IMPIANTO AGRIVOLTAICO "e-VerGREEN" E OPERE CONNESSE
COMUNI DI SANTHIA' (VC) E CARISIO (VC)
 Potenza energetica impianto: 76.6 MWp

Proponente
 EG EDO S.R.L.
 VIA DEI PELLEGRINI 22 - 20122 MILANO (MI) - P. IVA: 11616350960 - PEC: egedo@pec.it

Progettazione
 ING. NICCOLO AGOSTINO
 Via Vittorio Veneto, 6 - 10011 BORGOGESIA (VC)
 P. IVA: 02219510022 - PEC: agostino.ing.niccolao@pec.it

Collaboratori
 ..



Coordinamento progettuale
 DOTT. FOR. EDUARDO PIO IURATO
 Lungo Po Antico, 21 - 10121 TORINO (TO)
 P. IVA: 10189620015 - PEC: emittore@regemait.it

Titolo Elaborato
 Layout generale dell'impianto fotovoltaico_Vista di insieme_Sovrapposizione su ortofoto

LIVELLO PROGETTAZIONE	CODICE ELABORATO	FILENAME	REFERIMENTO	DATA	SCALA
-	FTV22CP05-TEC-T-15	-	-	28/07/2023	1:2500

Revisioni

REV.	DATA	DESCRIZIONE	ESEGUITO	VERIFICATO	APPROVATO
00	15/04/2022	-	INA	INA	ENF
01	28/07/2023	-	INA	INA	ENF

