


CARATTERISTICHE DELL'IMPIANTO FOTOVOLTAICO	
Denominazione	Impianto Agrivoltaico "e-VerGREEN"
Nazione di installazione	ITALIA
Comune	SANTHIA' (VC) e CARISIO (VC)
Latitudine	45,409587
Longitudine	8,166187
Altezza s.l.m. (m)	212
Superficie disponibile (ha)	103,07
Potenza installata (MWp)	76,63
Marca moduli fotovoltaici	TRINA SOLAR
Modello moduli fotovoltaici	TSM-600DE20C-20
Numero moduli installati	12.712
Tipologia di installazione	Tracker monoassiali
Numero di stringhe	3991

MATERIALE FOTOVOLTAICO									
SOTTOCAMPO	STR	STR	STR	STR	C.A.	STRINGHE	MODULI	POTENZA DC	POTENZA AC
01	13	27	9	204	1708	4078,9	4008	4008	4008
02	16	16	9	208	1690	4089,9	4008	4008	4008
03	12	17	8	276	1702	4012,2	4008	4008	4008
04	8	8	4	128	4892	2419,2	2100	2100	2100
05	71	4	34	9	258	1900	486,9	4008	4008
06	22	19	9	246	1872	4732,2	4008	4008	4008
07	4	28	9	246	1872	4732,2	4008	4008	4008
08	14	14	9	258	1896	4869,4	4008	4008	4008
09	15	24	9	258	1900	4869,9	4008	4008	4008
10	44	21	21	9	258	1900	486,9	4008	4008
11	27	15	14	4	128	4890	2409,9	2100	2100
12	76	9	9	9	247	1894	4742,4	4008	4008
13	8	8	8	248	1898	4748,4	4008	4008	4008
14	9	11	9	258	1900	4869,9	4008	4008	4008
15	44	29	42	9	252	1424	4854,4	4008	4008
16	14	22	9	254	1928	4878,9	4008	4008	4008
17	71	13	14	9	252	1424	4857,9	4008	4008
TOTALE	1008	224	330	108	3991	12712	19827,2400	17200	17200

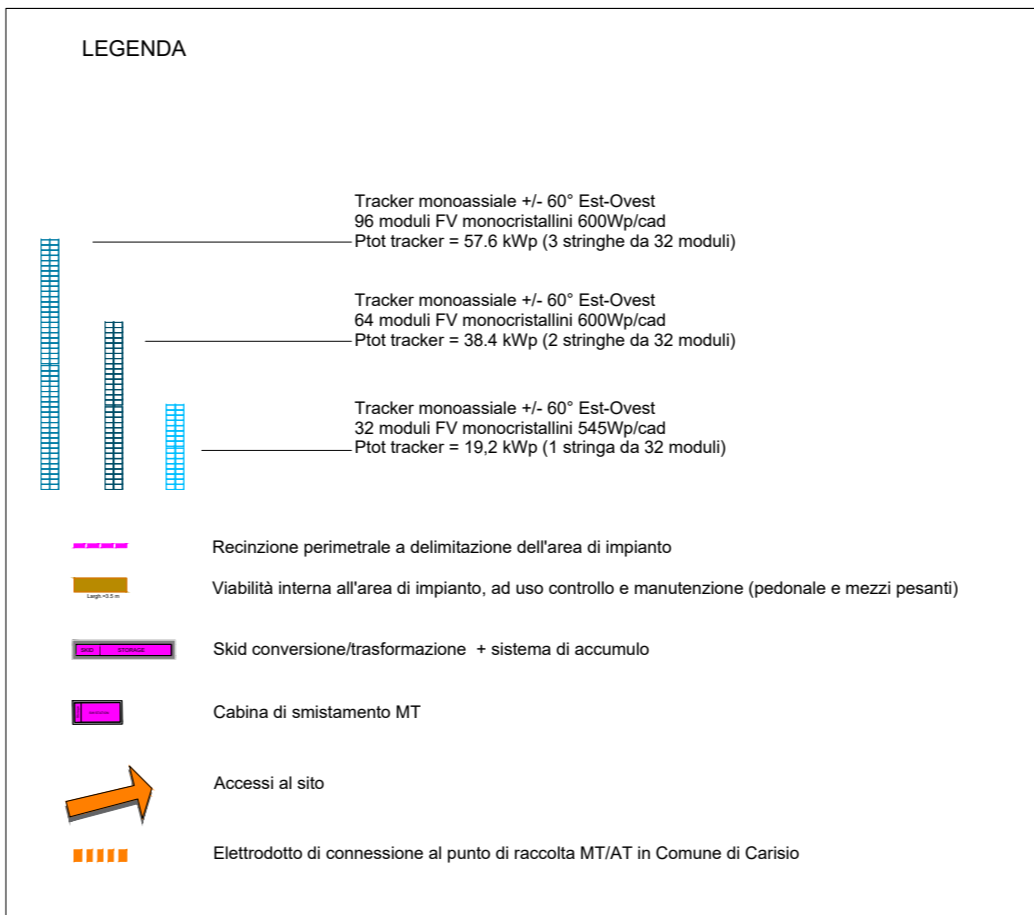

**enfinity** energy for life

### IMPIANTO AGRIVOLTAICO "e-VerGREEN" E OPERE CONNESSE

COMUNI DI SANTHIA' (VC) E CARISIO (VC)

Potenza energetica impianto: 76,6 MWp

**Proponente**  
 EG EDO S.R.L.  
 Via S. PIETRO 22 - 01122 MILANO (MI) - P.IVA: 11616520960 - PEC: epe@egdo.it

**Progettazione**  
 ING. NICOLA ROSSIGNOLO  
 VIA VINCENZO, 6 - 01101 BORGESSENA (VC)  
 P.IVA: 02210101021 - PEC: n.rossignolo@progett@egdo.it

**Collaboratori**  
 ...

**Coordinamento progettuale**  
 DOTT. FOR. EDUARDO PEO SURATO  
 VIA S. PIETRO, 22 - 01122 MILANO (MI)  
 P.IVA: 01199201015 - PEC: enrico@peofor.it

**Titolo Elaborato**  
 Distribuzione stringhe e inverter\_Riquadro "D"

LIVELLO PROGETTAZIONE: CODICE ELABORATO: FASE: RIFERIMENTO: DATA: SCALA:  
 FV22CP05-TEC-1-34 - - - - - 28/07/2023 1:1000

**Revisioni**

REV.	DATA	DESCRIZIONE	ESEGUITO	VERIFICATO	APPROVATO
00	15/04/2022		INA	INA	ENF
01	28/07/2023		INA	INA	ENF

Regione Piemonte - Provincia di Vercelli - Comune di Santhia - Comune di Carisio

