

**Regione Lazio**  
Provincia di Latina  
Comune di Sezze



**Consumo di suolo IMPIANTO**

Art. 27 bis del D.Lgs. 152/2006

CODICE ELABORATO: REV: DATA: SCALA:  
LT\_SEZ-INT02a (impianto) 01 AGO/2023 Varie

**Committente**



**Marseglia**  
AMARANTO GREEN s.r.l.

**MARSEGLIA AMARANTO GREEN SRL**  
Via Isola della Giudecca, 753/C  
30133 - Venezia (VE)  
tel. + 39 0874 67618 - fax + 39 0874 1862021  
P. Iva e C.F. 11046820962

**Progettazione**



**Silver Ridge**<sup>TM</sup>  
POWER

**Silver Ridge Power Italia S.r.l.**  
Via Luigi Iammarino, 2 - 86025 Ripalimosani CB  
Sede Legale: Via della Magliana, 422 - 00148 Roma RM  
Tel.: +39 0874 67618  
Mobile: +39 320 4326809  
[info@srpi.eu](mailto:info@srpi.eu) | [www.amarantoholding.com](http://www.amarantoholding.com)

**LIVELLO DI PROGETTAZIONE: PROGETTO DEFINITIVO**

Realizzazione ed esercizio di un impianto su serre agrivoltaiche  
della potenza di 46,16 MWp e delle opere di connessione  
Comune di Sezze (LT), Via Migliara, 48 sx  
Coordinate geografiche: 41°27'13.5"N 13°05'52.2"E / 41.453746N, 13.097829E

**TIMBRI E FIRMA:**







# PARTICOLARE AREA CANTIERE




# PLANIMETRIA GENERALE

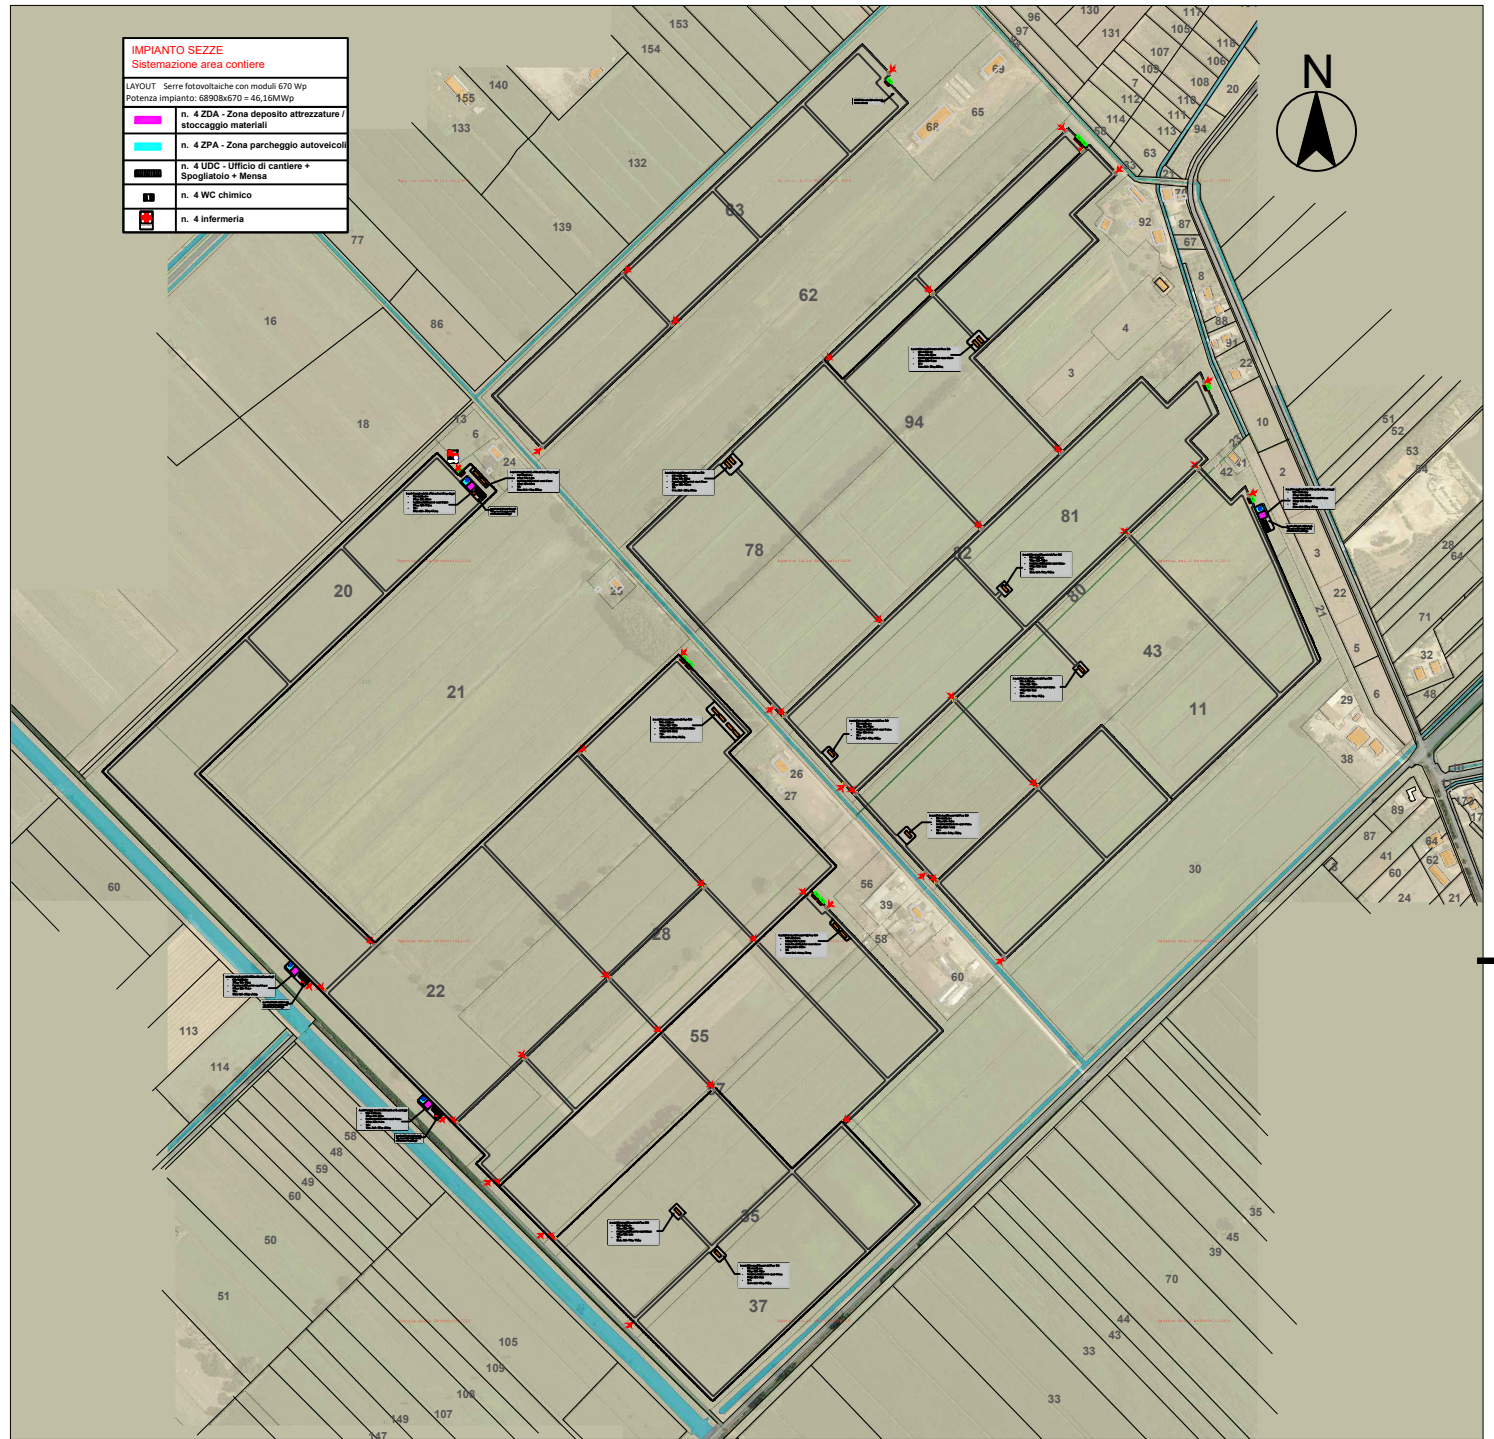

# PARTICOLARE PIAZZOLA CABINA POWER SKID

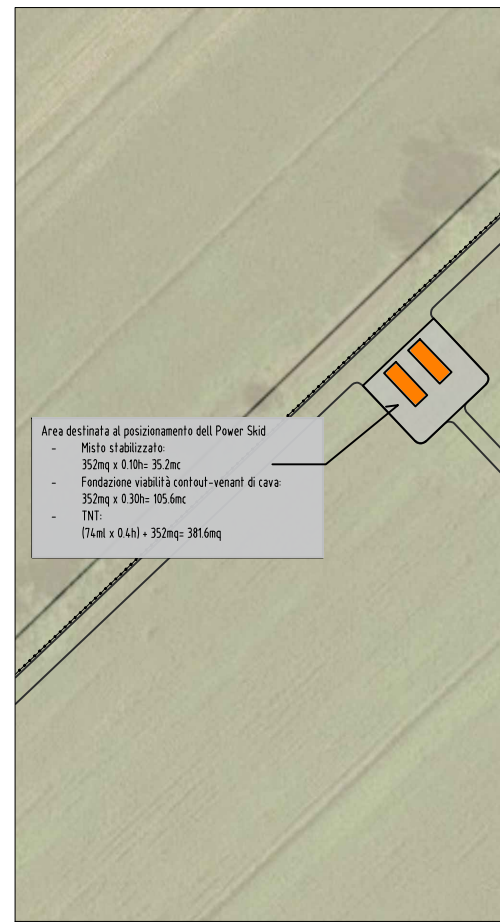

# PARTICOLARE AREA CABINE ESTERNE

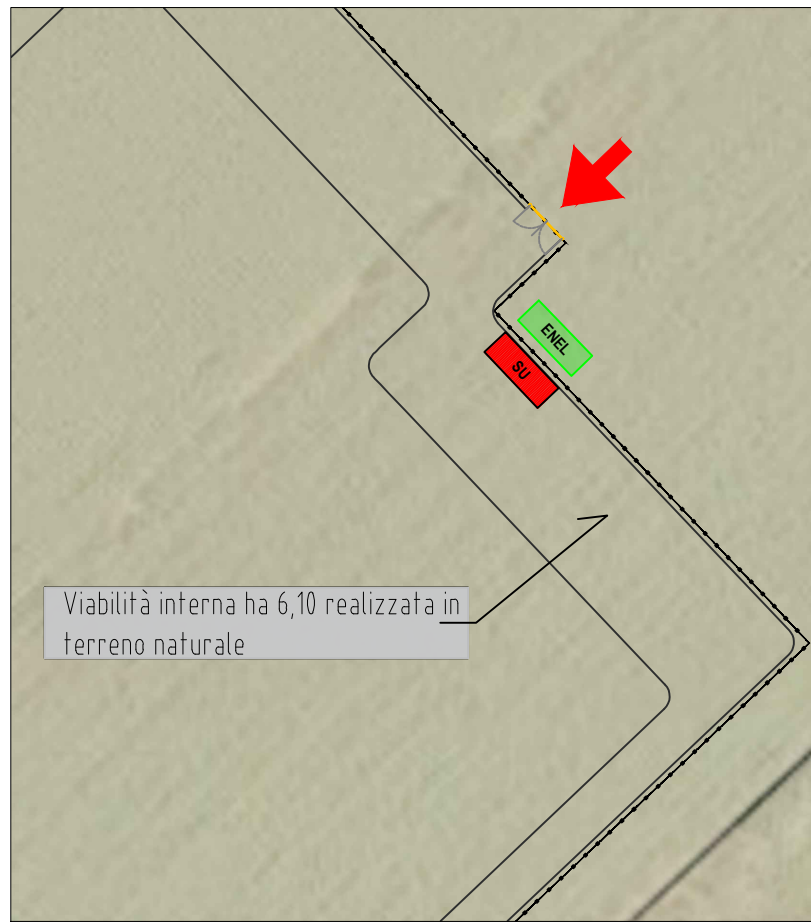

**cartelli di prescrizione**

VEICOLI A PASSO D'UOMO	E' OBBLIGATORIO PROTEGGERE L' UDITO	E' OBBLIGATORIO INDOSSARE INDUMENTI PROTETTIVI	CASSETTA DI MEDICAZIONE	ATTENZIONE LAVORI IN CORSO
E' OBBLIGATORIO INDOSSARE LE MASCHERE DI SICUREZZA	E' OBBLIGATORIO INDOSSARE CALZATURE DI SICUREZZA	VIETATO L'ACCESSO AI NON ADDETTI AI LAVORI <small>La ditta non risponde di eventuali danni a persone o cose</small>	ATTENZIONE PERICOLO TEMPORANEO	ATTENZIONE CARICHI SOSPESI
E' OBBLIGATORIO INDOSSARE IL CASCO DI PRTEZIONE	E' OBBLIGATORIO INDOSSARE GUANTI PROTETTIVI	ATTENZIONE CARICHI SOSPESI	N. 15	PARCHEGGIO

P.S.: tutte le opere di incantieramento (AREA CANTIERE) saranno rimosse al fine lavori