

Regione Lazio
Provincia di Latina
Comune di Sezze



Consumo di suolo CP

Art. 27 bis del D.Lgs. 152/2006

CODICE ELABORATO: REV: DATA: SCALA:
LT_SEZ-INT02b (CP) 01 AGO/2023 Varie

Committente



Marseglia
AMARANTO GREEN s.r.l.

MARSEGLIA AMARANTO GREEN SRL
Via Isola della Giudecca, 753/C
30133 - Venezia (VE)
tel. + 39 0874 67618 - fax + 39 0874 1862021
P. Iva e C.F. 11046820962

Progettazione



Silver RidgeTM
POWER

Silver Ridge Power Italia S.r.l.
Via Luigi Iammarino, 2 - 86025 Ripalimosani CB
Sede Legale: Via della Magliana, 422 - 00148 Roma RM
Tel.: +39 0874 67618
Mobile: +39 320 4326809
info@srpi.eu | www.amarantoholding.com

LIVELLO DI PROGETTAZIONE: PROGETTO DEFINITIVO

Realizzazione ed esercizio di un impianto su serre agrivoltaiche
della potenza di 46,16 MWp e delle opere di connessione
Comune di Sezze (LT), Via Migliara, 48 sx
Coordinate geografiche: 41°27'13.5"N 13°05'52.2"E / 41.453746N, 13.097829E


TIMBRI E FIRMA:




PARTICOLARE AREA CANTIERE "CP"

Area di stoccaggio materiali, ufficio cantiere, WC e parcheggio


- Misto stabilizzato: 392mq x 0.10h= 39.2mc
- Fondazione viabilità contout-venant di cava: 392mq x 0.30h= 117.6mc
- TNT: (89ml x 0.4h) + 392mq= 427.6mq

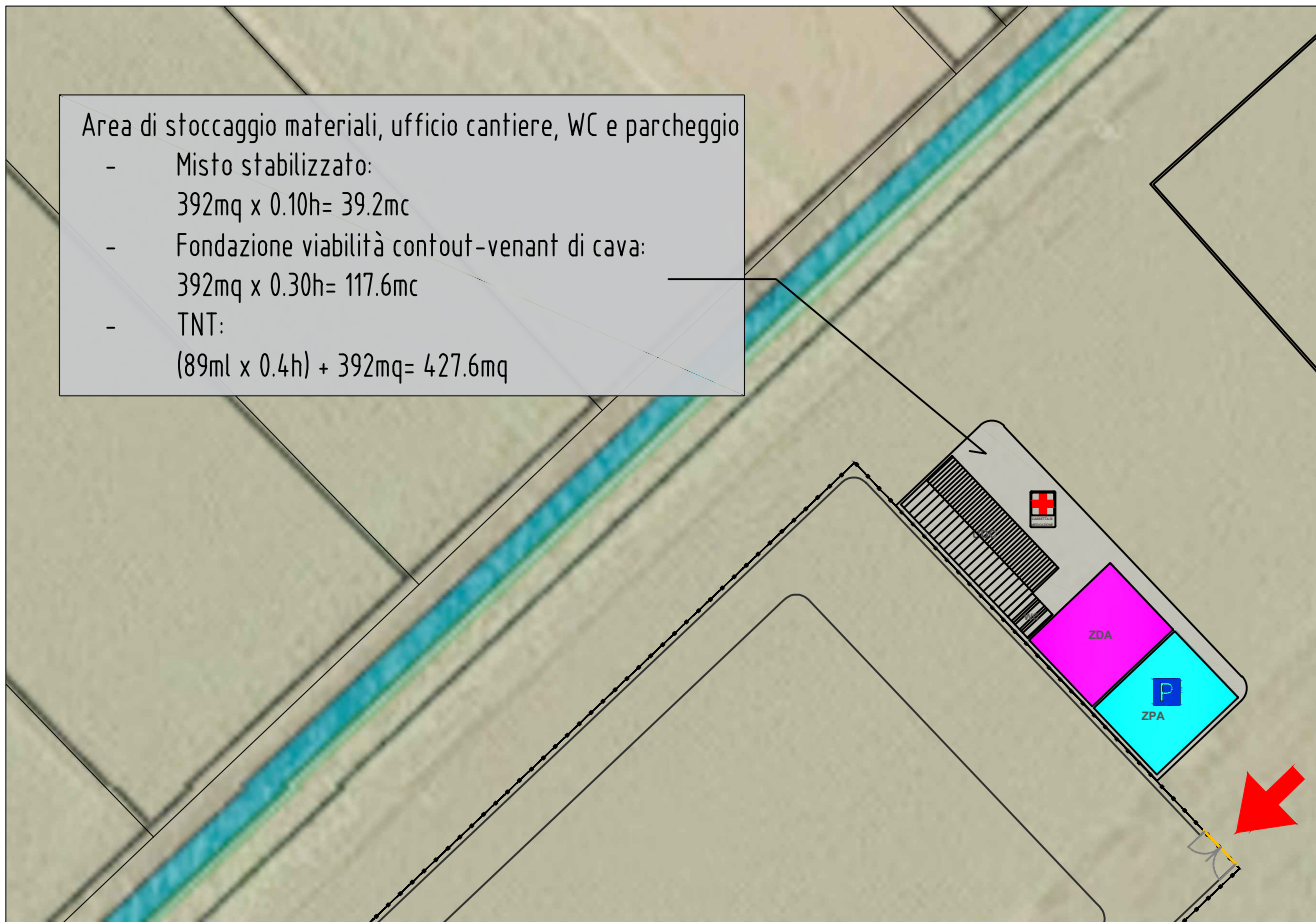

INGRESSO NUOVA "CP"

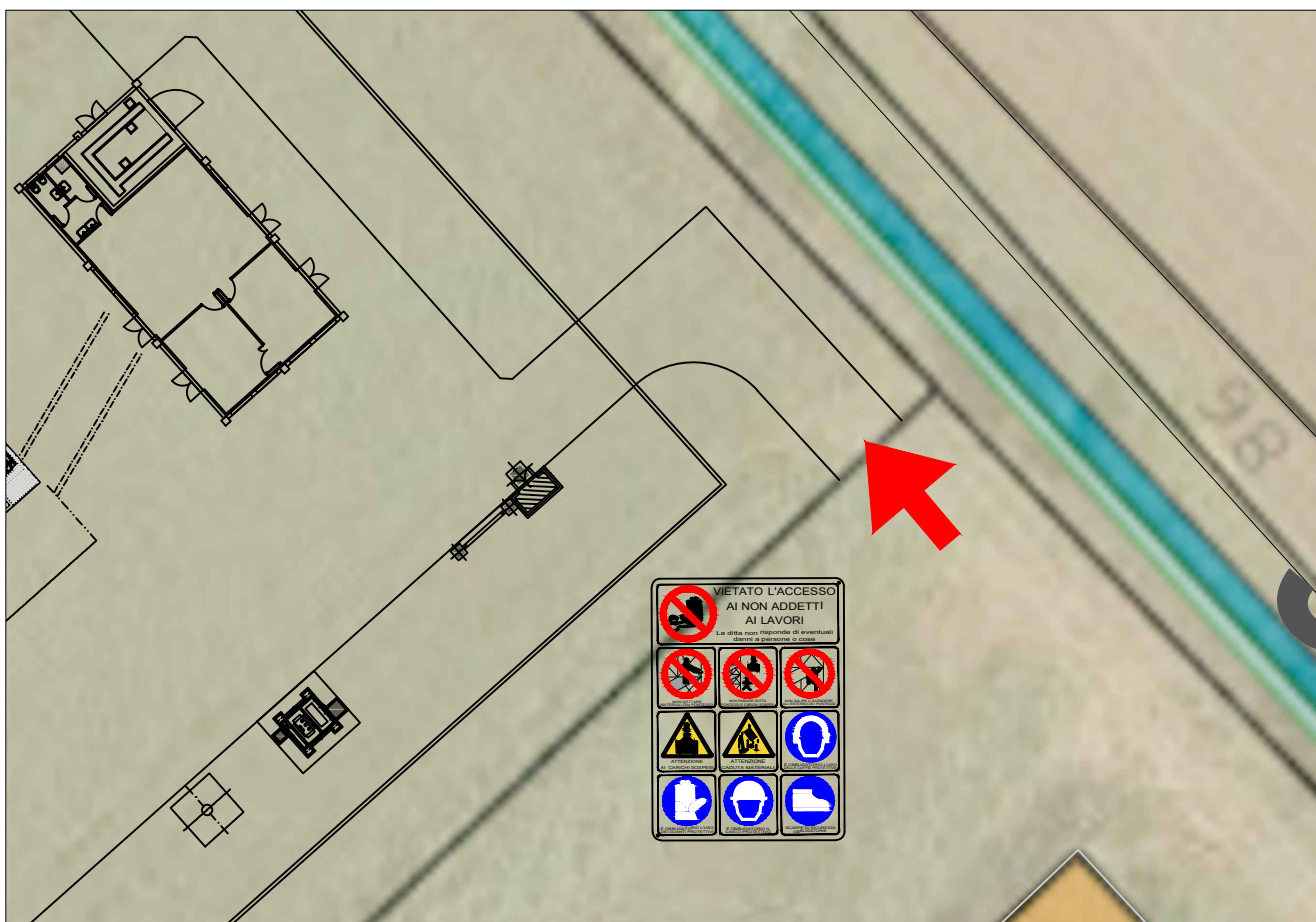

PLANIMETRIA AREA "CP"

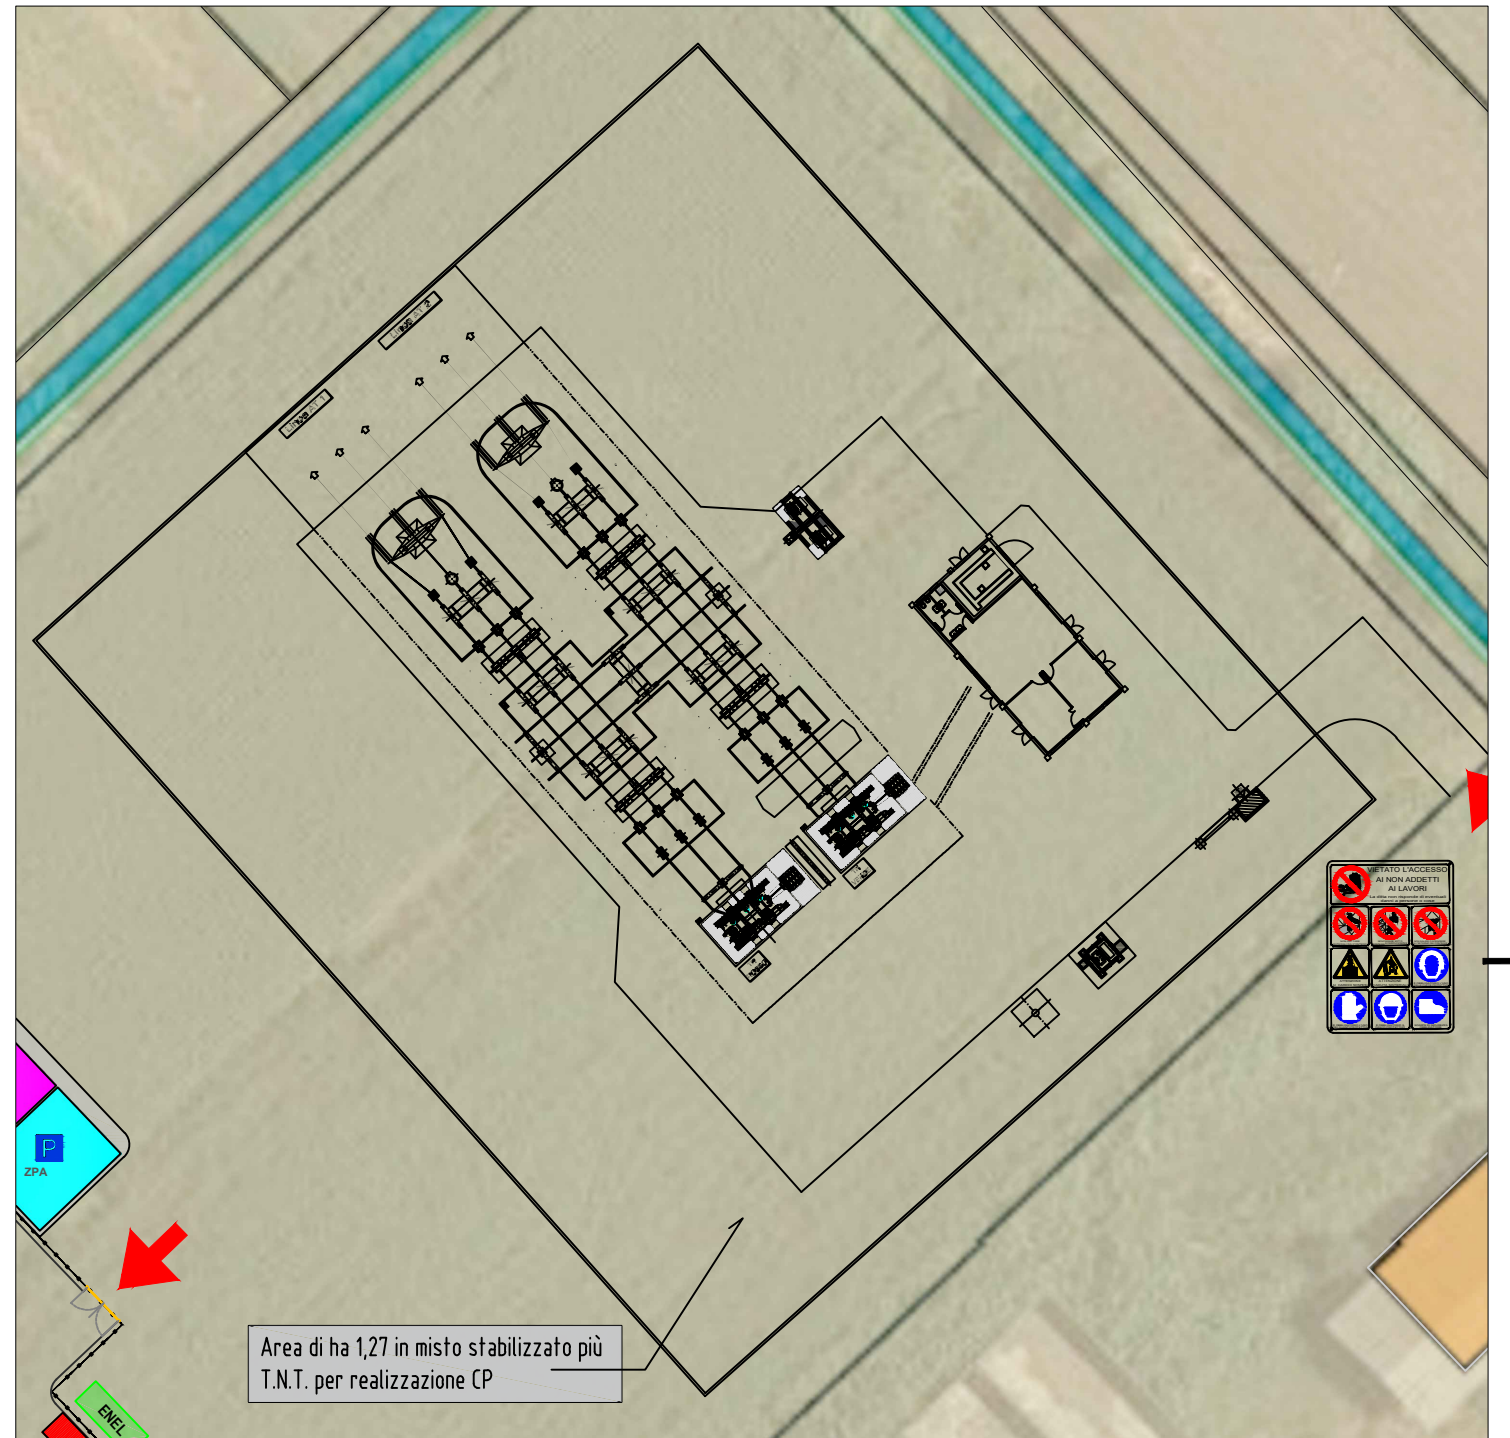

Area di ha 1,27 in misto stabilizzato più T.N.T. per realizzazione CP

cartelli di prescrizione

VEICOLI A PASSO D'UOMO	E' OBBLIGATORIO PROTEGGERE L' UDITO	E' OBBLIGATORIO INDOSSARE INDUMENTI PROTETTIVI	CASSETTA DI MEDICAZIONE	ATTENZIONE LAVORI IN CORSO
E' OBBLIGATORIO INDOSSARE LE MASCHERE DI SICUREZZA	E' OBBLIGATORIO INDOSSARE CALZATURE DI SICUREZZA	VIETATO L'ACCESSO AI NON ADDETTI AI LAVORI <small>La ditta non risponde di eventuali danni a persone o cose</small>	ATTENZIONE PERICOLO TEMPORANEO	ATTENZIONE CARICHI SOSPESI
E' OBBLIGATORIO INDOSSARE IL CASCO DI PRTEZIONE	E' OBBLIGATORIO INDOSSARE GUANTI PROTETTIVI	ATTENZIONE CARICHI SOSPESI	N. 15	PARCHEGGIO

P.S.: tutte le opere di incantieramento (AREA CANTIERE) saranno rimosse al fine lavori