




PIANTA CHIAVE

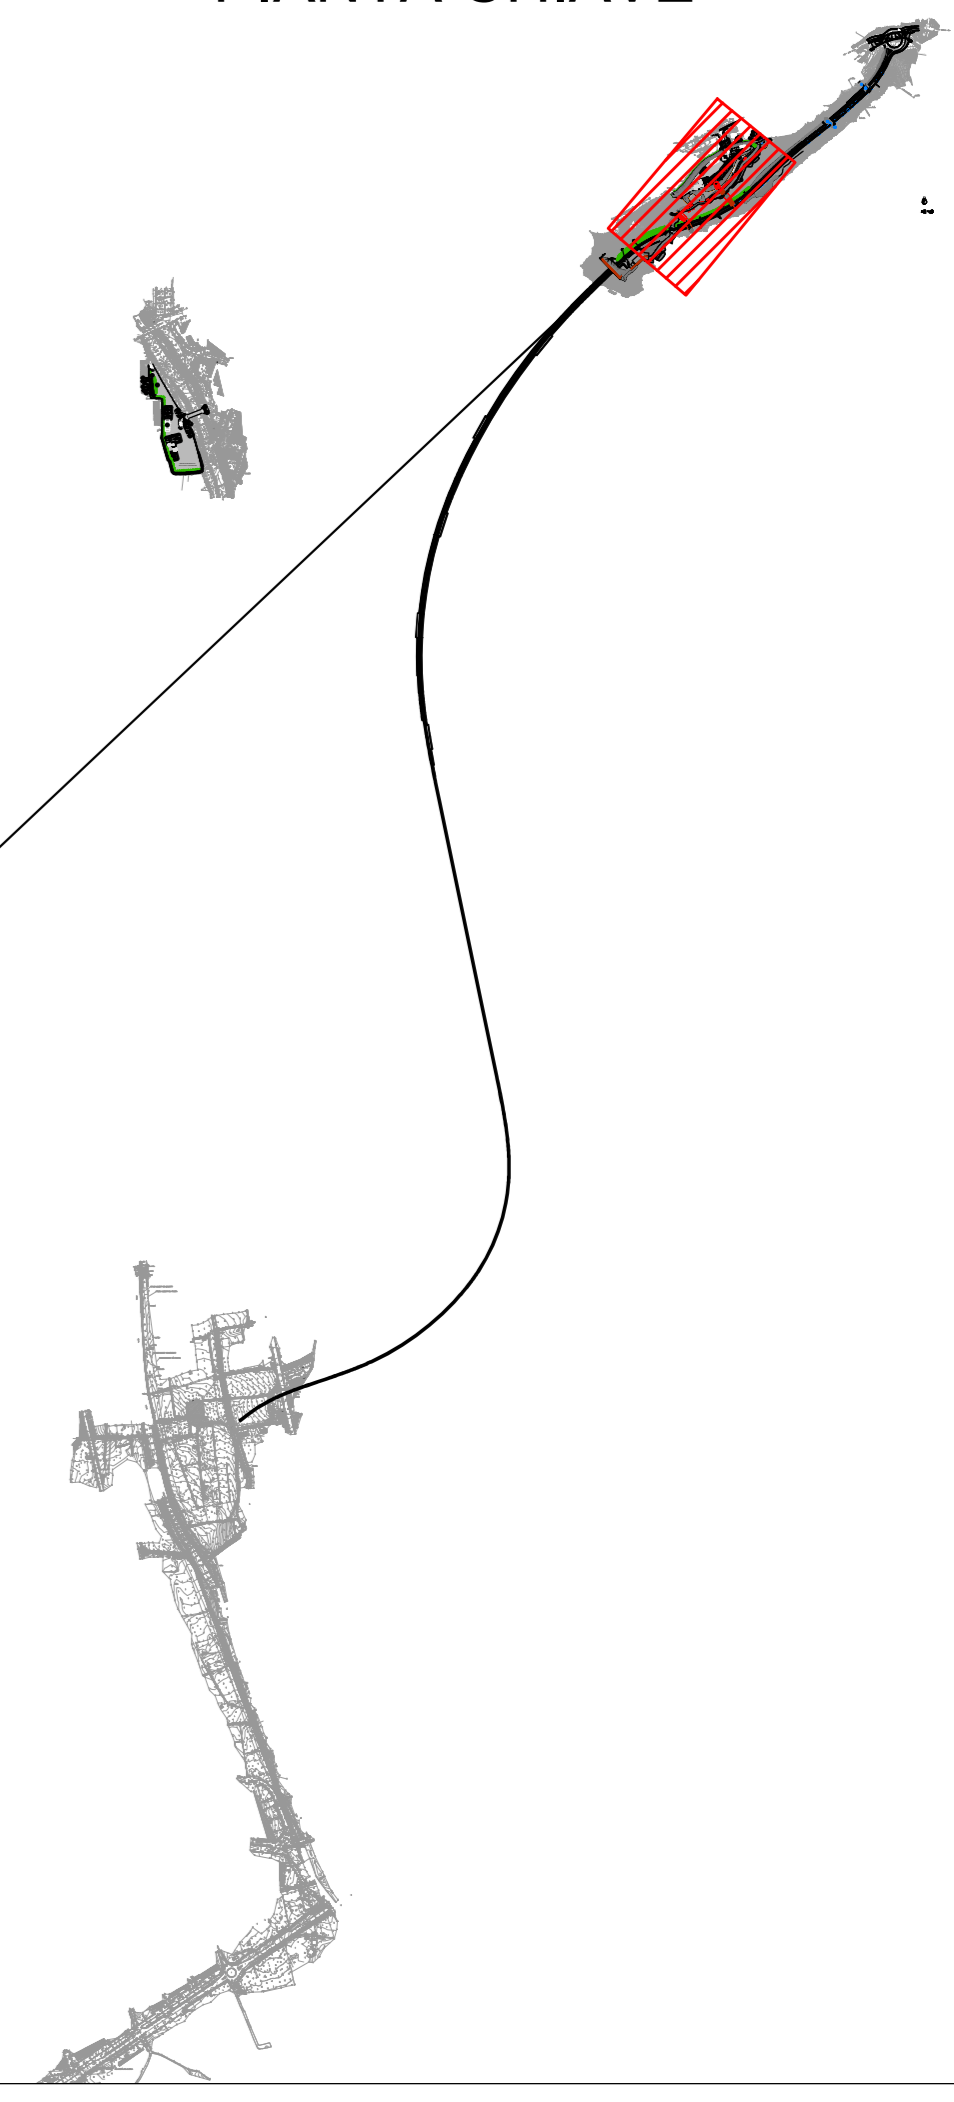

SEZIONE TIPO BARRIERA FOA

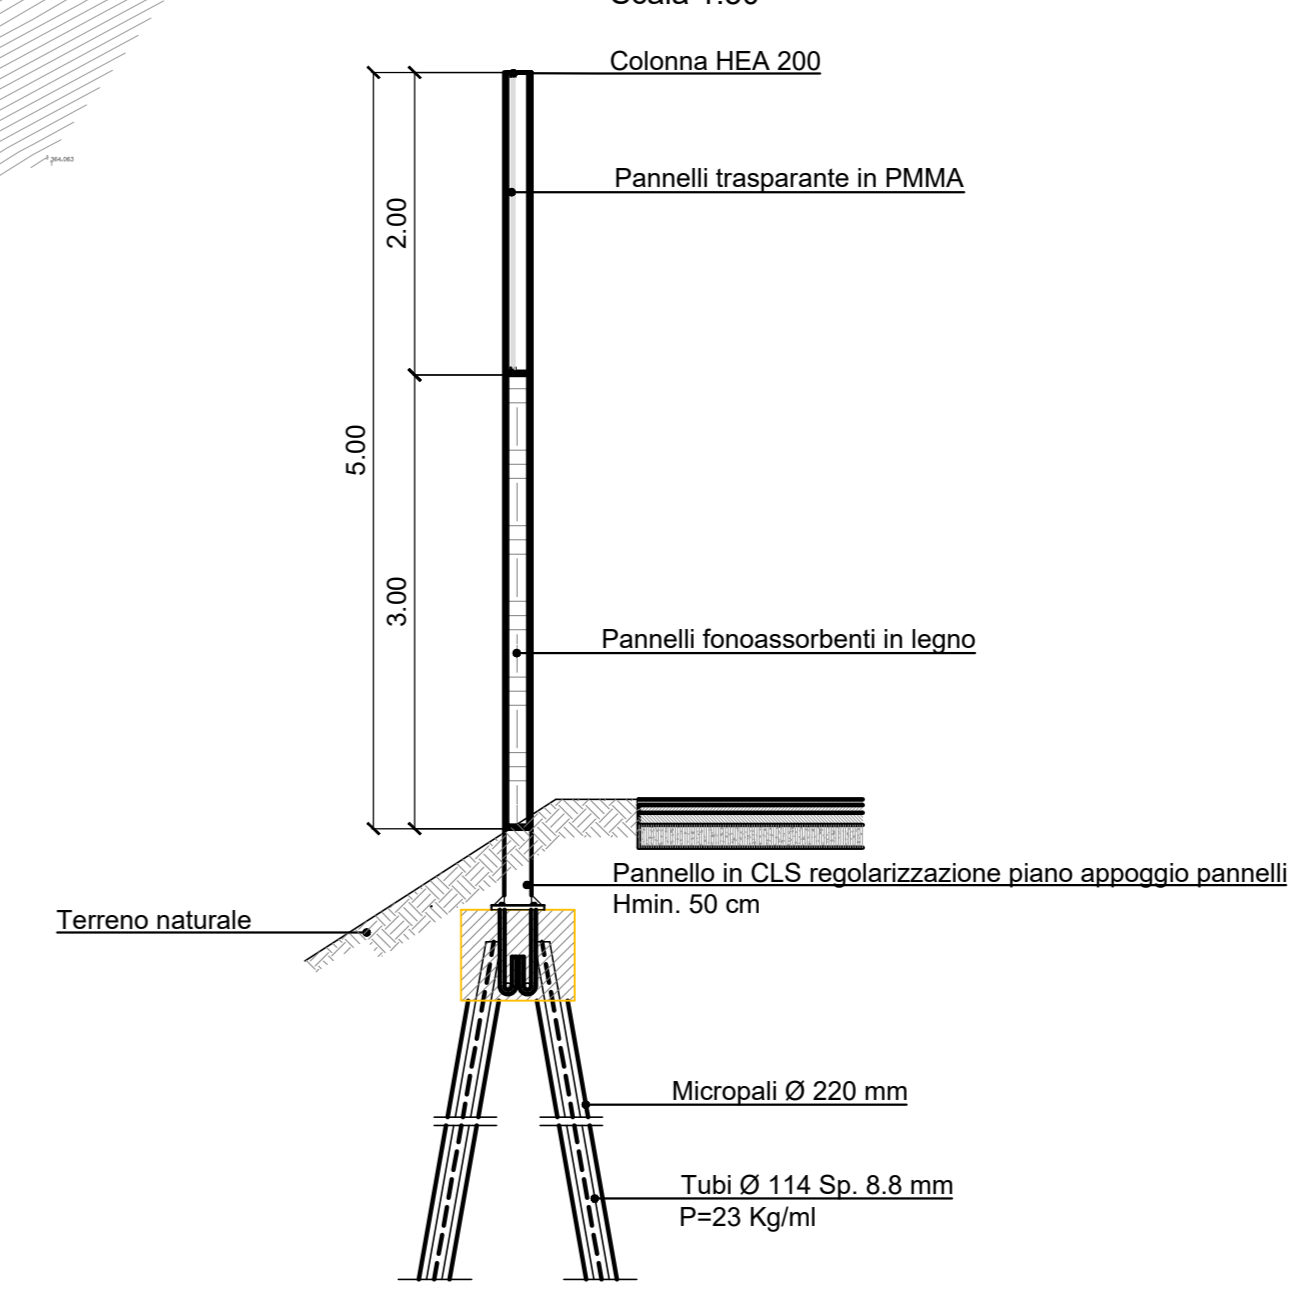


DETTAGLIO PACCHETTO PAVIMENTAZIONE

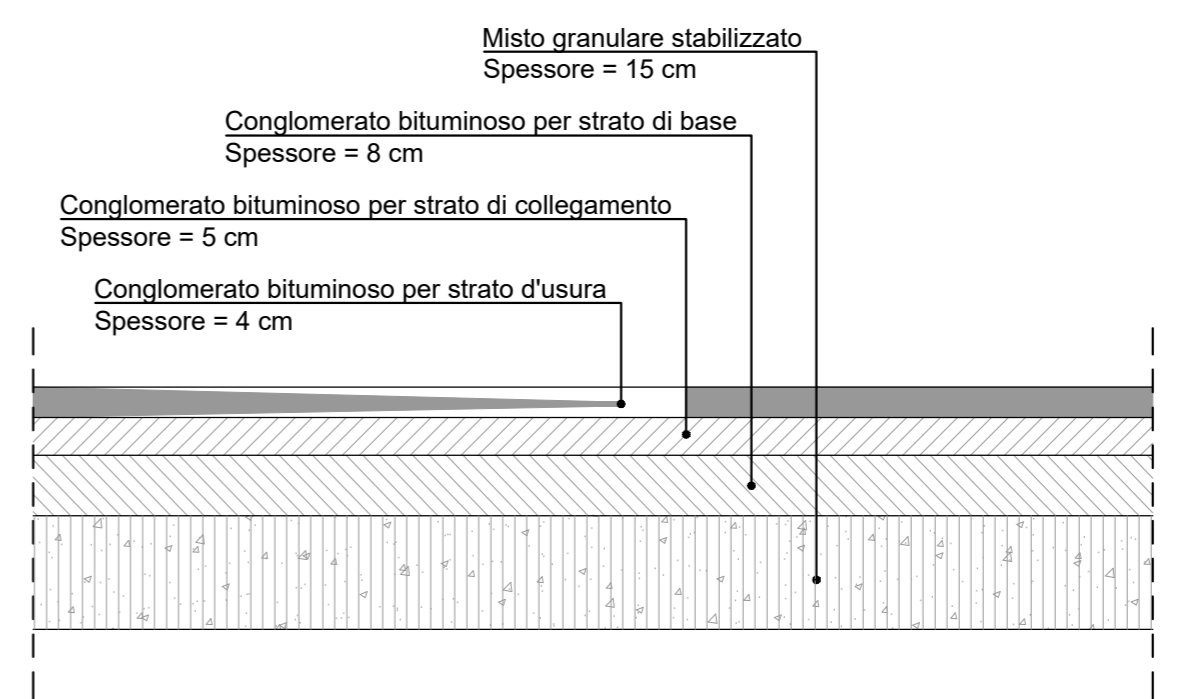

- LEGENDA**
- 1: AREA ACCESSO CANTIERE
 - 2: BOX UFFICI (5,00X2,40)
 - 3: BOX D.L. (5,00X2,40)
 - 4: SERVIZI IGIENICI (5,00X2,40)
 - 5: MENSA (5,00X2,40)
 - 6: SPOGLIATOI (5,00X2,40)
 - 7: INFERMERIA (5,00X2,40)
 - 8: POZZO IMHOFF E VASCA A TENUTA
 - 9: PARCHEGGIO MAESTRANZE/DIPENDENTI
 - 10: SIEPE LAUROCERASO
 - 11: VASCA LAV. MEZZI E DECAT. FANGHI
 - 12: OFFICINA MECCANICA
 - 13: DEPOSITO OLII E CARBURANTI
 - 14: GRUPPO ELETTROGENO
 - 15: DEPOSITO ATTREZZATURE
 - 16: LAVORAZIONE FERRO
 - 17: STAZIONE BETONAGGIO
 - 18: LAVAGGIO BETONIERE
 - 19: DEPOSITO CASSERI
 - 20: STAZIONE VAGLIATURA
 - 21: PARCHEGGIO MEZZI D'OPERA
 - 22: GUADO SU CANALE PER MEZZI D'OPERA
REALIZZATO CON TUBAZIONI DI SCARICO
TIPO "ARMCO" DN 2000 mm
 - 23: IMPIANTO DI TRATTAMENTO ACQUE

- LEGENDA**
- BARRIERA FOA
 - OPERE DI PROTEZIONE SCARPATA
 - INERBIMENTO SCARPATA

OPERE DI PROTEZIONE SCARPATA

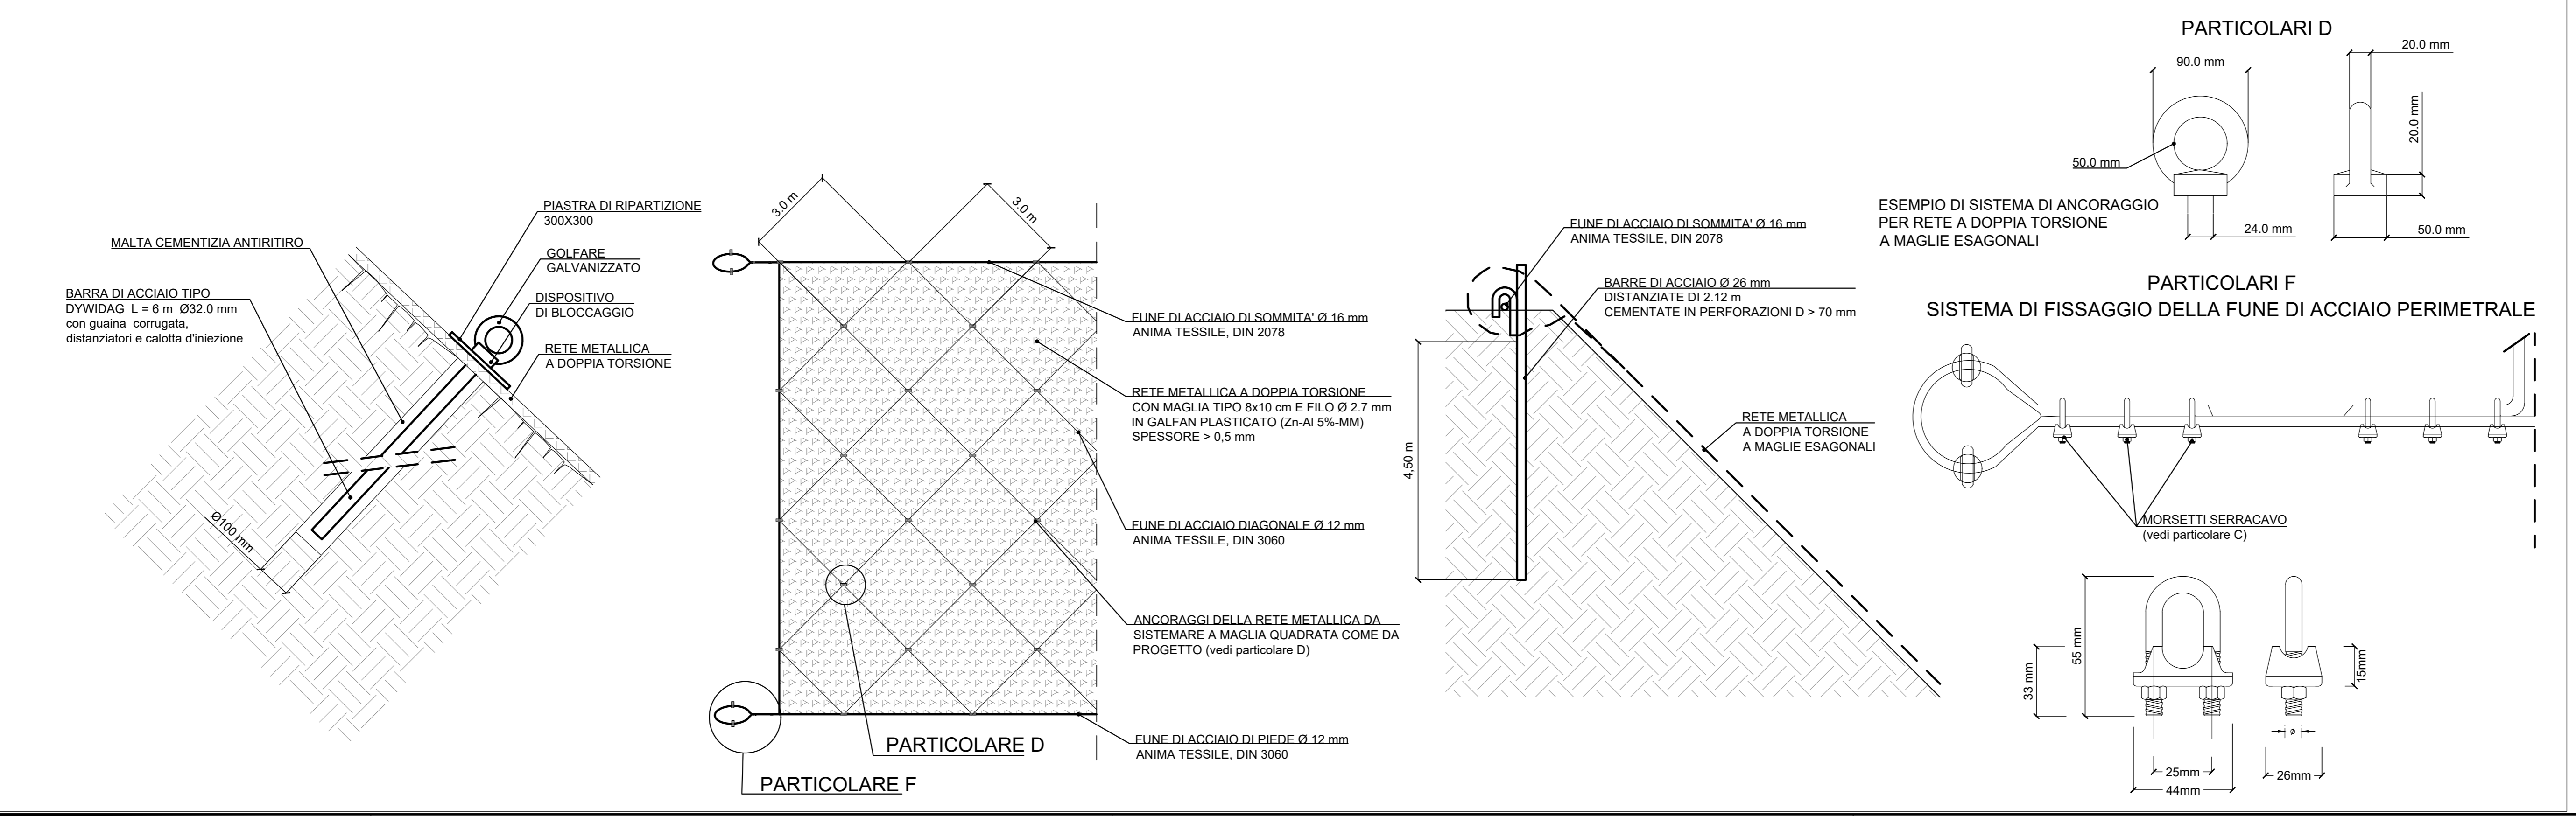

Sanas
GRUPPO FS ITALIANE

STRUTTURA TERRITORIALE LOMBARDIA

MI 27/07 - ESECUZIONE DEI LAVORI PER LA REALIZZAZIONE DEL RACCORDO AUTOSTRADALE TRA L'AUTOSTRADA A4 E LA VAL TROMPIA - TRONCO OSPITALETTO - SEREZZO, TRATTO CONCESSIONE - SAREZZO COMPRESO LO SVINCOLO DI CONCESSIONE. LOTTO N.1.

PERIZIA DI VARIANTE LUMEZZANE

IL DIRETTORE TECNICO DI CANTIERE: Ing. Antonio Della Chiave

IL DIRETTORE DEI LAVORI: Dott. Ing. Giovanni Piazza

IL RESPONSABILE DEL PROCEDIMENTO: Ing. Giancarlo Luongo

IL COORDINATORE PER LA SICUREZZA IN FASE DI ESECUZIONE: Ing. Paolo Salzone

IL PROGETTISTA RESPONSABILE DELL'ELABORAZIONE: SALC ICS

IL PROGETTISTA: VIA AUTOPROTEZIONE

Responsabile dell'integrazione tra le prestazioni specialistiche del progetto Esecutivo di dettaglio: Dott. Ing. Giovanni Piazza

planOs

CANTIERIZZAZIONE
Planimetria cantiere Valgobbia
zona muri in terra armata

CODICE PROGETTO FILE	CAP0101_01	REVISIONE	SCALA:
PROGETTO	ELAB.	01	1:500
01	Seconda emissione	Agosto 2023	E. Stronaci
02	Prima emissione	30/04/2020	F. Pipri
Revisione	Descrizione	Data	Redatto Verificato Approvato