


ASSE PRINCIPALE
SEZIONE TIPO CON MURI IN TERRA ARMATA
SCALA 1:50

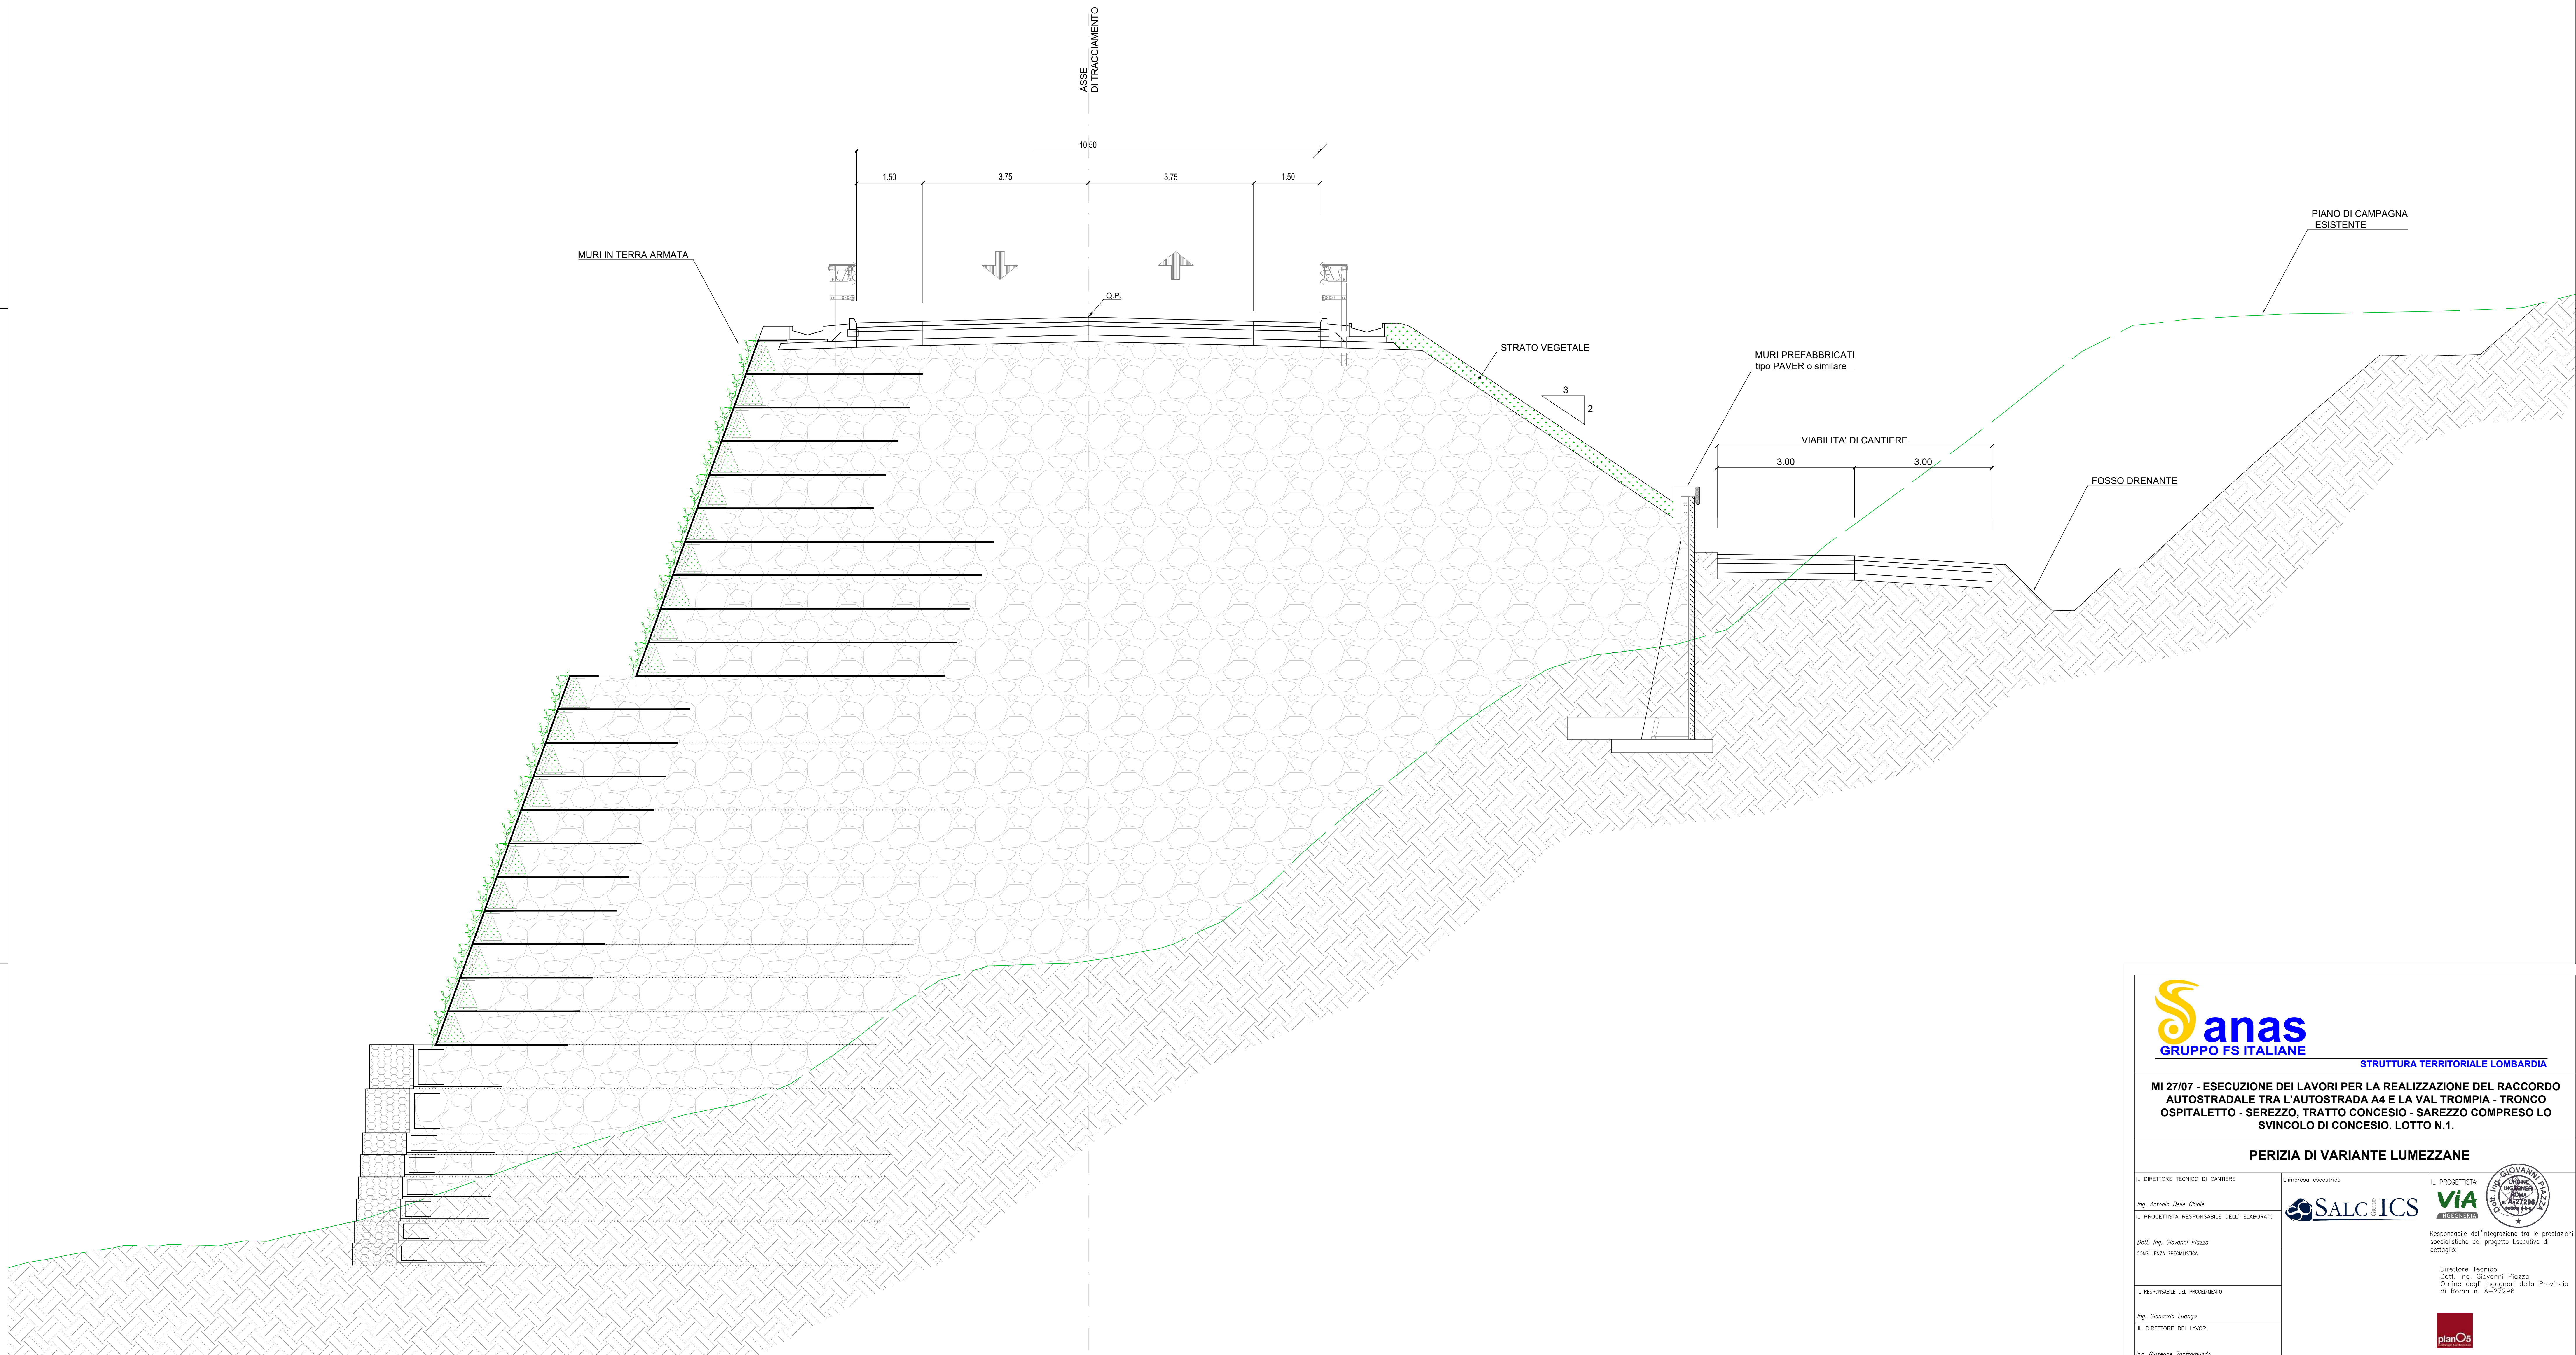

STRUTTURA TERRITORIALE LOMBARDIA

MI 27/07 - ESECUZIONE DEI LAVORI PER LA REALIZZAZIONE DEL RACCORDO
AUTOSTRADALE TRA L'AUTOSTRADA A4 E LA VAL TROMPIA - TRONCO
OSPITALETTO - SEREZZO, TRATTO CONCESIO - SAREZZO COMPRESO LO
SVINCOLO DI CONCESIO. LOTTO N.1.

PERIZIA DI VARIANTE LUMEZZANE

IL DIRETTORE TECNICO DI CANTIERE Ing. Antonio Delle Chiaie	L'Impresa esecutrice SALC ICS	IL PROGETTISTA Zett. Ing. Giovanni Piazza CONSULENZA SPECIALISTICA	IL PROGETTISTA VIA Responsabile dell'integrazione tra le prestazioni specialistiche del progetto Esecutivo di dettaglio: Direttore Tecnico Dott. Ing. Giovanni Piazza Ordine degli Ingegneri della Provincia di Roma n. An-27296
IL RESPONSABILE DEL PROCEDIMENTO Ing. Giancarlo Luongo	IL DIRETTORE DEI LAVORI Ing. Giuseppe Zanframoni	IL COORDINATORE PER LA SICUREZZA IN FASE DI ESECUZIONE Ing. Paolo Sabone	PROTOCOLLO DATA

SEZIONI TIPO

Sezione tipo con muri in terra armata

CODICE PROGETTO PROGETTO	UV. PRG. N. PRG.	CODICE FILE GEN0036_00	REVISIONE	SCALA
000000	000000	PVT 000000 GEN 0036	00	1:50
00	Primo emissione	Agosto 2023	L.Sestini	E.Sestini
Revisione	Descrizione	Data	Redatto	Verificato