


LIVEL: D=6.267 L=193.387 P=3.241%	D=8.965 L=185.692 P=4.828%	D=3.512 L=134.784 P=2.606%	D=0.248 L=67.061 P=-0.370%	D=3.962 L=86.121 P=-4.600%	D=0.500 L=125.097 P=-0.400%	D=18.057 L=308.668 P=-5.850%	D=0.800 L=53.830 P=0.541%
PRG: 5289.737 Q: 319.013	PRG: 5475.429 Q: 337.877	PRG: 5819.213 Q: 337.490	PRG: 5877.274 Q: 337.241	PRG: 5783.345 Q: 337.390	PRG: 5869.450 Q: 338.778	PRG: 6187.166 Q: 338.773	
R: 15000.000 T1: 150.000 T2: 150.000 Pv: 0.472 Sv: 230.000 Dp: 1.50000%	R: 6000.000 T1: 60.000 T2: 60.000 Pv: 0.370 Sv: 133.333 Dp: -2.2218%	R: 2100.000 T1: 30.000 T2: 31.248 Pv: 0.252 Sv: 62.490 Dp: -2.9700%	R: 1600.000 T1: 30.000 T2: 31.674 Pv: 0.339 Sv: 43.672 Dp: -4.2297%	R: 1600.000 T1: 30.000 T2: 34.230 Pv: 0.359 Sv: 58.468 Dp: -4.2000%	R: 3000.000 T1: 60.000 T2: 61.783 Pv: 1.114 Sv: 103.500 Dp: -6.4500%	R: 1600.000 T1: 30.000 T2: 31.131 Pv: 0.817 Sv: 100.000 Dp: 6.3812%	

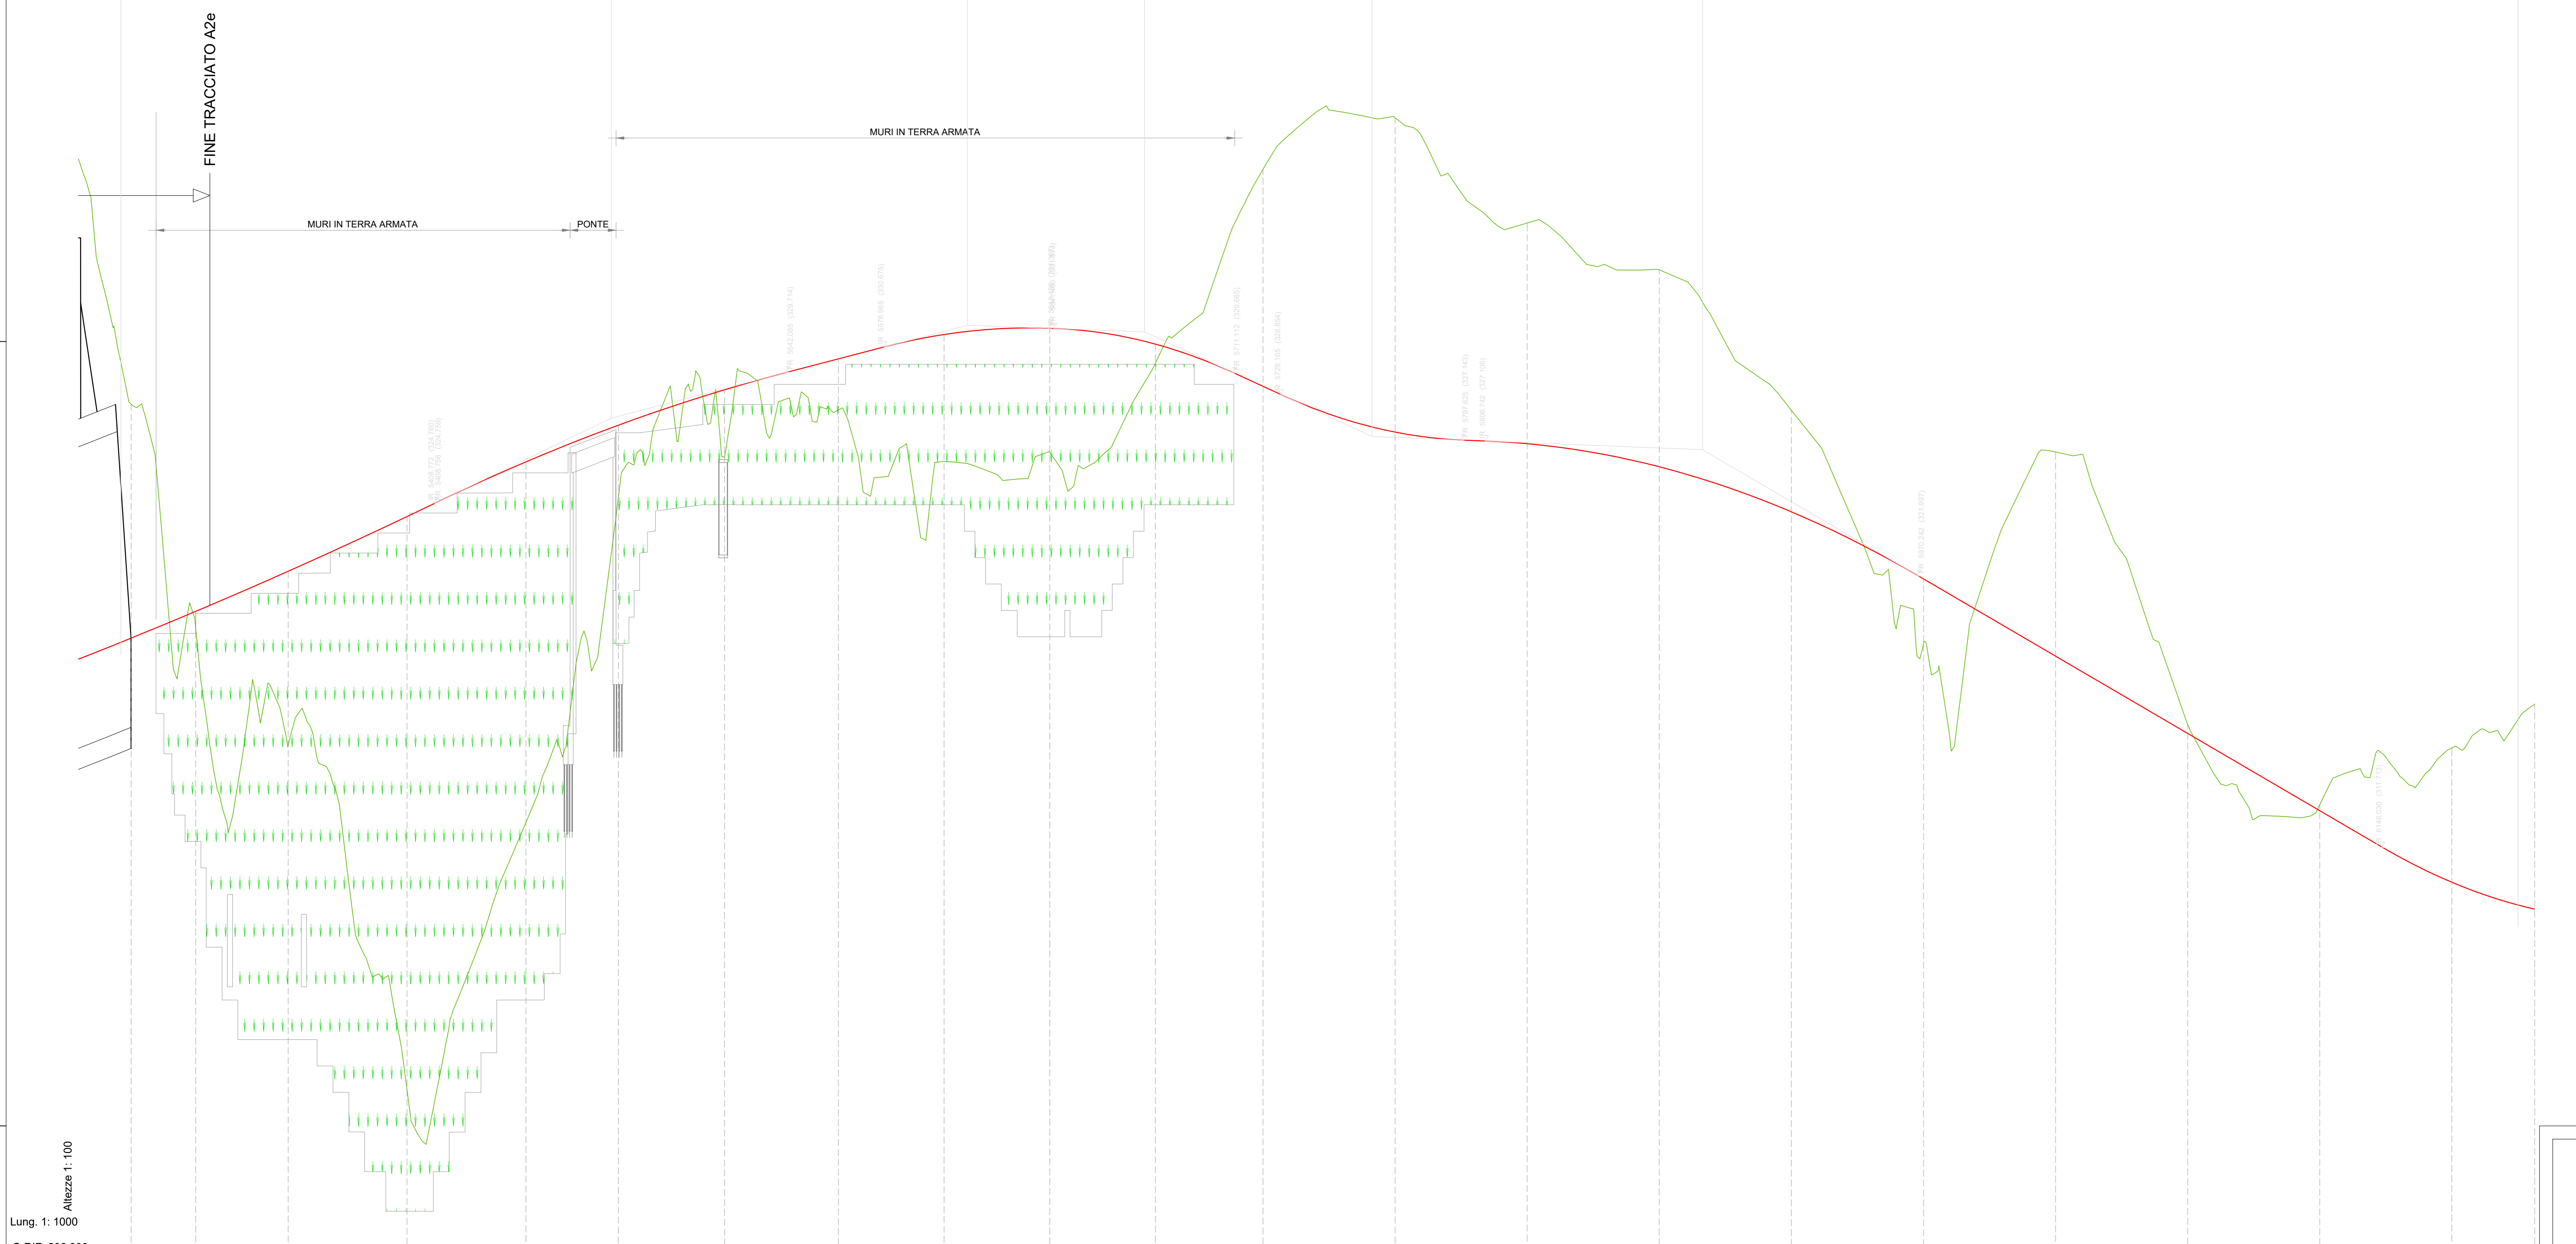




Lung. 1: 1000		Altezza 1: 100	
Q.RIF. 296.000			
SCALA DI STAMPA: 1:1			

**STRUTTURA TERRITORIALE LOMBARDIA**

**MI 27/07 - ESECUZIONE DEI LAVORI PER LA REALIZZAZIONE DEL RACCORDO AUTOSTRADALE TRA L'AUTOSTRADA A4 E LA VAL TROMPIA - TRONCO OSPITALETTO - SEREZZO, TRATTO CONCESIO - SAREZZO COMPRESO LO SVINCOLO DI CONCESIO. LOTTO N.1.**

**PERIZIA DI VARIANTE LUMEZZANE**

IL DIRETTORE TECNICO DI CANTIERE Ing. Antonio Dele Chiaie	L'Impresa esecutrice <b>SALCO ICS</b>	IL PROGETTISTA RESPONSABILE DELL'ELABORATO Ing. Antonio Dele Chiaie	IL PROGETTISTA <b>VIA</b>
CONSIGLIERA SPECIALISTICA Zett. Ing. Giovanni Piazza		Responsabile dell'integrazione tra le prestazioni spaziali e del progetto Esecutivo di dettaglio: Direttore Tecnico Dott. Ing. Giovanni Piazza Ordine degli Ingegneri della Provincia di Roma n. A-27296	
IL RESPONSABILE DEL PROCEDIMENTO Ing. Giancarlo Luongo		IL DIRETTORE DEI LAVORI Ing. Giuseppe Zinfamanti	
		IL COORDINATORE PER LA SICUREZZA IN FASE DI ESECUZIONE Ing. Paolo Salsone	
		PROTOCOLLO	DATA

<b>PROGETTO STRADALE</b>			
Profili longitudinali			
Asse "Valgobbia" - Profilo - Tav. 1			
CODICE PROGETTO	CODICE FILE	REVISIONE	SCALA
PROGETTO	STD0014_02	02	1:1000/100
CODICE ELAB.	1PV T0000 D STD 0014		
PR	PR	PR	PR
02	Terza emissione	Luglio 2023	L.Susanna E.Stronaci G.Piatto
01	Seconda emissione	Luglio 2020	L.Aulicci A.Lotto A.Dei Grossi
00	Prima emissione	Aprile 2020	L.Aulicci A.Lotto A.Dei Grossi
Revisione	Descrizione	Data	Redatto Verificato Approvato