


### LEGENDA

- RACCORDI AEREI 380kV
- ASSE NUOVI SOSTEGNI LINEA 380kV
- LINEE AEREE TRATTE DA DEMOLIRE
- LINEE AT ESISTENTI
- AREA STAZIONI ELETTRICHE
- STRADA ACCESSO SE 380/132/36 kV PORTOMAGGIORE
- PISTE OCCUPAZIONE TEMPORANEA PER ACCESSO AI SOSTEGNI E AREE PROVVISORIE DI CANTIERE - SE PORTOMAGGIORE E ELETTRODOTTI 380kV
- VASCA DI LAMINAZIONE E CANALE PER LO SCARICO
- COMUNE DI PORTOMAGGIORE - FOGLIO 157
- COMUNE DI PORTOMAGGIORE - FOGLIO 158
- COMUNE DI ARGENTA - FOGLIO 73

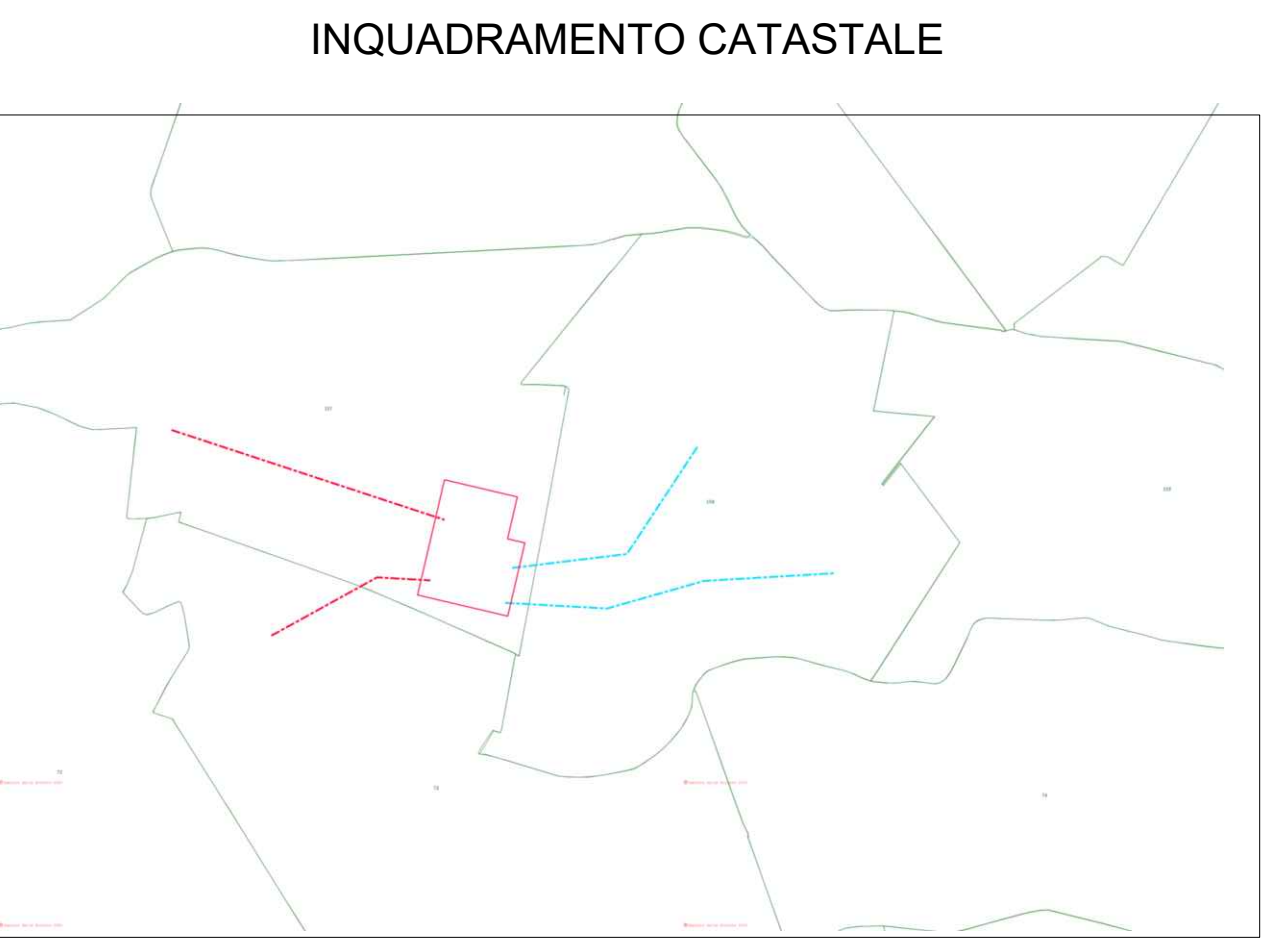

## IMPIANTO FOTOVOLTAICO EG DOLOMITI SRL E OPERE CONNESSE

**POTENZA IMPIANTO 38.5MWp  
COMUNE DI ARGENTA (FE)**

**Proponente**  
EG DOLOMITI S.R.L.  
VIA DEI PELLEGRINI 22 - 20122 MILANO (MI) - P.IVA: 11769780963 - PEC: egdolomiti@pec.it

**Progettazione**  
META STUDIO S.R.L.  
Via SETTEMBRINI, 1-65123 PESCARA (PE)  
P.IVA: 02164240687 - PEC: metastudio@pec.it


**Collaboratori**  
Progettazione Generale: Ing. Corrado Pluchino    Progettazione Elettrica: Ing. Andrea Fronteddu  
Progettazione Civile e Idraulica: Ing. Fabio Lassini  
Progettazione geotecnica-strutturale: Dott. Matteo Lana  
Progettazione Ambientale e Paesaggistica: Dott.ssa Eleonora Lamanna  
Progettazione Opere di Concessione: Brulli Trasmissione S.r.l

**Coordinamento progettuale**  
META STUDIO S.R.L.  
Via SETTEMBRINI, 1-65123 PESCARA (PE)  
P.IVA: 02164240687 - PEC: metastudio@pec.it

**Titolo Elaborato**  
*PLANIMETRIA CATASTALE CON PISTE DI CANTIERE*


LIVELLO PROGETTAZIONE	CODICE ELABORATO	FILENAME	RIFERIMENTO	DATA	SCALA
PROGETTO DEFINITIVO				20.1.2023	1:2.000

REV.	DATA	DESCRIZIONE	ESEGUITO	VERIFICATO	APPROVATO
02	20.1.2023	Emissione come da commenti Terna 20.1.2023	099	013	093

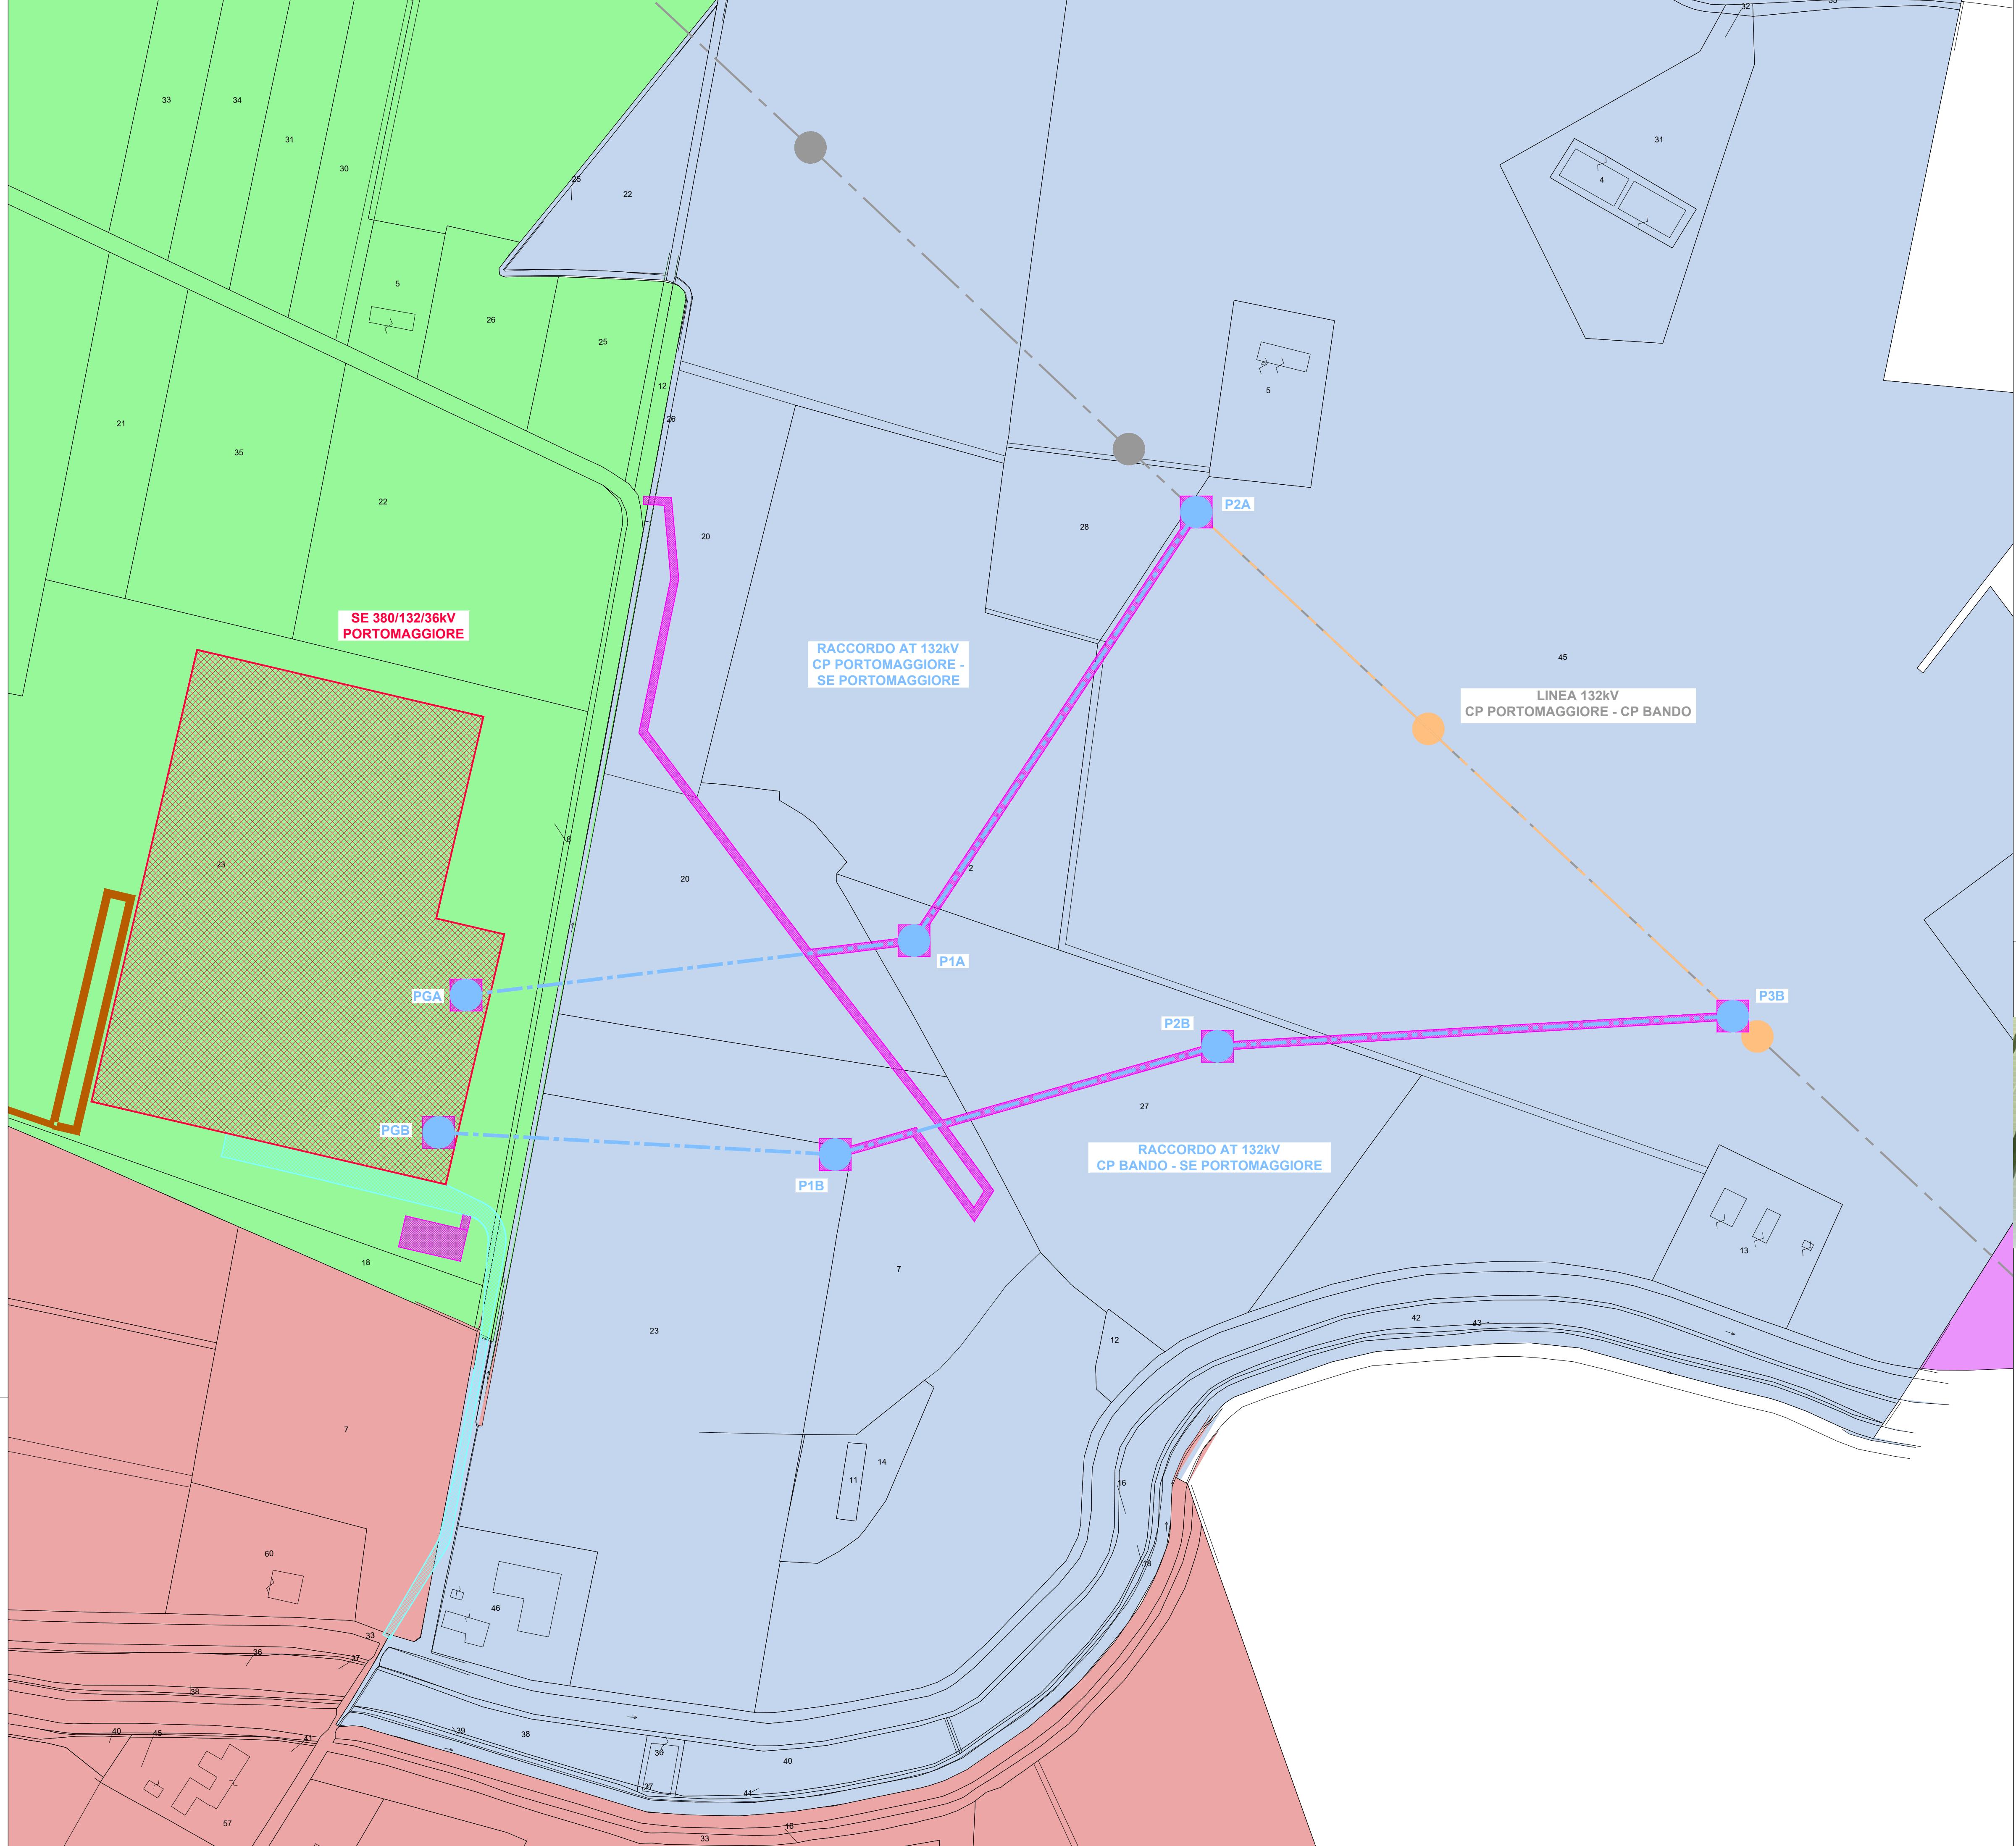

### LEGENDA

- RACCORDI AEREI 132kV
- ASSE NUOVI SOSTEGNI LINEA 132kV
- LINEE AEREE TRATTE DA DEMOLIRE
- LINEE AT ESISTENTI
- AREA STAZIONI ELETTRICHE
- STRADA ACCESSO SE 380/132/36 kV PORTOMAGGIORE
- PISTE OCCUPAZIONE TEMPORANEA PER ACCESSO AI SOSTEGNI E AREE PROVVISORIE DI CANTIERE - SE PORTOMAGGIORE E ELETTRODOTTI 132kV
- VASCA DI LAMINAZIONE E CANALE PER LO SCARICO
- COMUNE DI PORTOMAGGIORE - FOGLIO 157
- COMUNE DI PORTOMAGGIORE - FOGLIO 158
- COMUNE DI PORTOMAGGIORE - FOGLIO 159
- COMUNE DI ARGENTA - FOGLIO 73

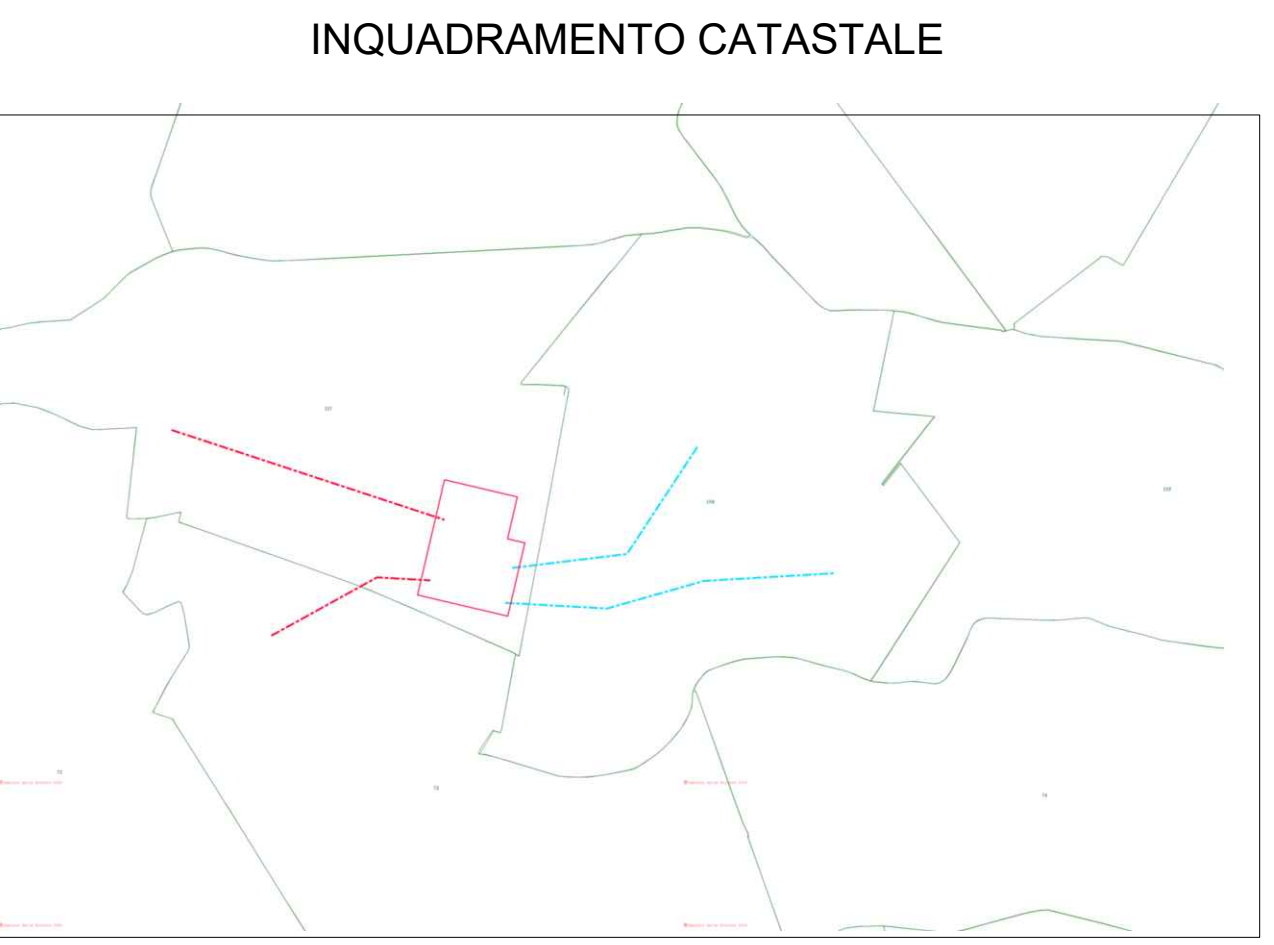

## IMPIANTO FOTOVOLTAICO EG DOLOMITI SRL E OPERE CONNESSE

POTENZA IMPIANTO 38,5MWp  
COMUNE DI ARGENTA (FE)

**Proponente**  
EG DOLOMITI S.R.L.  
VIA DEI PELLEGRINI 22 - 20122 MILANO (MI) - P.IVA: 11769780963 - PEC: egdolomiti@pec.it

**Progettazione**  
META STUDIO S.R.L.  
Via SETTEMBRINI, 1-65123 PESCARA (PE)  
P.IVA: 02164240687 - PEC: metastudiosrl@pec.it

**Collaboratori**  
Progettazione Generale: Ing. Corrado Pluchino    Progettazione Elettrica: Ing. Andrea Fronteddu  
Progettazione Civile e Idraulica: Ing. Fabio Lassini  
Progettazione geotecnica-strutturale: Dott. Matteo Lana  
Progettazione Ambientale e Paesaggistica: Dott.ssa Eleonora Lamanna  
Progettazione Opere di Concessione: Brulli Trasmissione S.r.l

**Coordinamento progettuale**  
META STUDIO S.R.L.  
Via SETTEMBRINI, 1-65123 PESCARA (PE)  
P.IVA: 02164240687 - PEC: metastudiosrl@pec.it

**Titolo Elaborato**

PLANIMETRIA CATASTALE CON PISTE DI CANTIERE

LIVELLO PROGETTAZIONE	CODICE ELABORATO	FILENAME	RIFERIMENTO	DATA	SCALA
PROGETTO DEFINITIVO				20.1.2023	1:2.000

**Revisioni**

REV.	DATA	DESCRIZIONE	ESEGUITO	VERIFICATO	APPROVATO
02	20.1.2023	Emissione come da commenti Terna 20.1.2023	099	013	093