
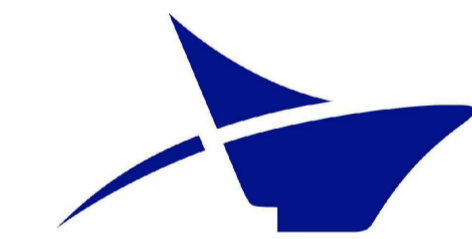


CANALE NAVIGABILE

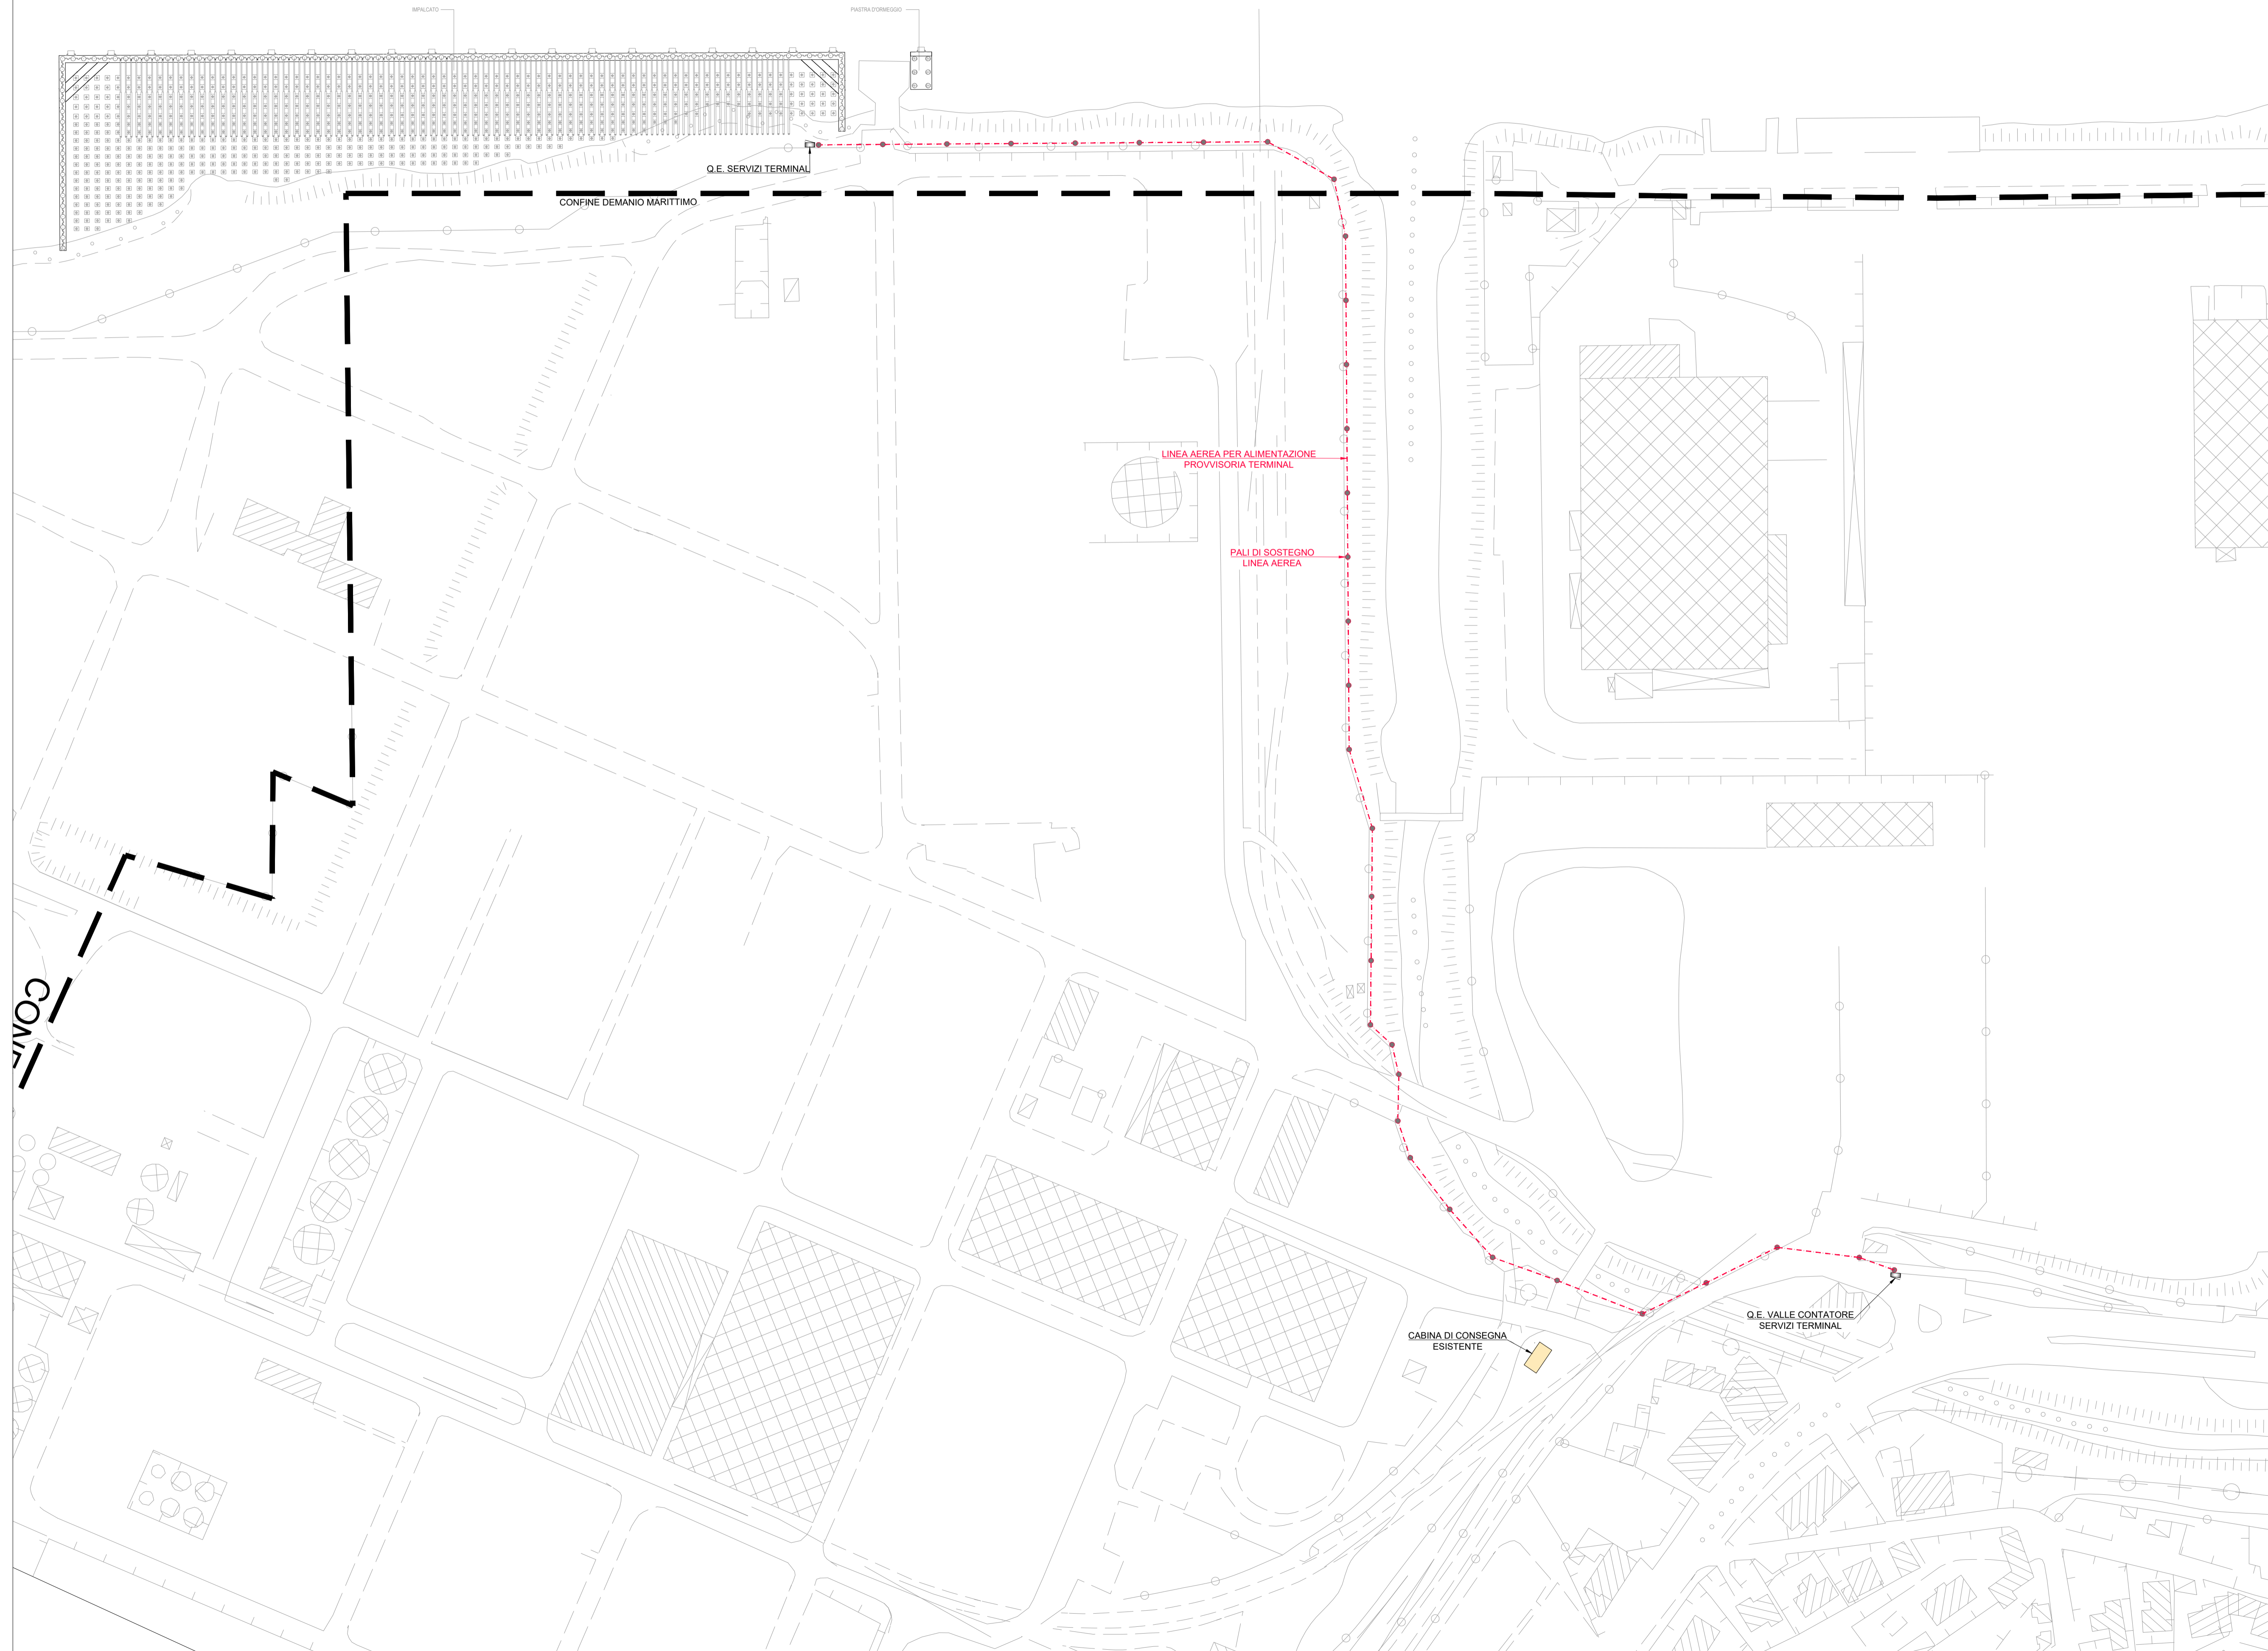

Autorità di Sistema Portuale
del Mare Adriatico Orientale
Porti di Trieste e Monfalcone

PROGETTO AdSP n° 1948


Banchinamento parziale del terminal Ro-Ro Noghère nel
Porto di Trieste - Fase I secondo il PRP 2016, comprensivo
di dragaggio del canale di servizio e di collegamento alla
viabilità

PROGETTISTA:




F&M Ingegneria Spa
Via Belvedere 8/10
30035 - Mirano (VE)

SOS srl
Viale della Terza Armata 7
34123 - Trieste (TS)

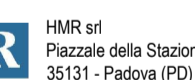

HMR srl
Piazzale della Stazione 7
35131 - Padova (PD)

F&M Divisione Impianti srl
Via Belvedere 8/10
30035 - Mirano (VE)

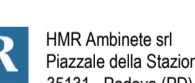

HMR Ambiente srl
Piazzale della Stazione 7
35131 - Padova (PD)

ARCHEO srl
Via Verdi 5
34125 - Trieste (TS)

RESPONSABILE UNICO DEL PROCEDIMENTO:

Ing. Eric Marcone

PROGETTO DI FATTIBILITA' TECNICO-ECONOMICA

NOME FILE: 1948_PFTTE_I2_ELE_t001_07_00

SCALA: 1:1000

TITOLO TAVOLA:
**DISTRIBUZIONE GENERALE RETE ELETTRICA
PLANIMETRIA GENERALE**

ELABORATO:
L2_ELE_t001

Rev.	Data	Descrizione	Redatto	Verificato	Approvato
01	11/06/2023	RISCONTRO OSSERVAZIONI REG_PROT-000885	D.L.	D.L.	T.T.
00	06/05/2023	PRIMA EMISSIONE	D.L.	D.L.	T.T.