

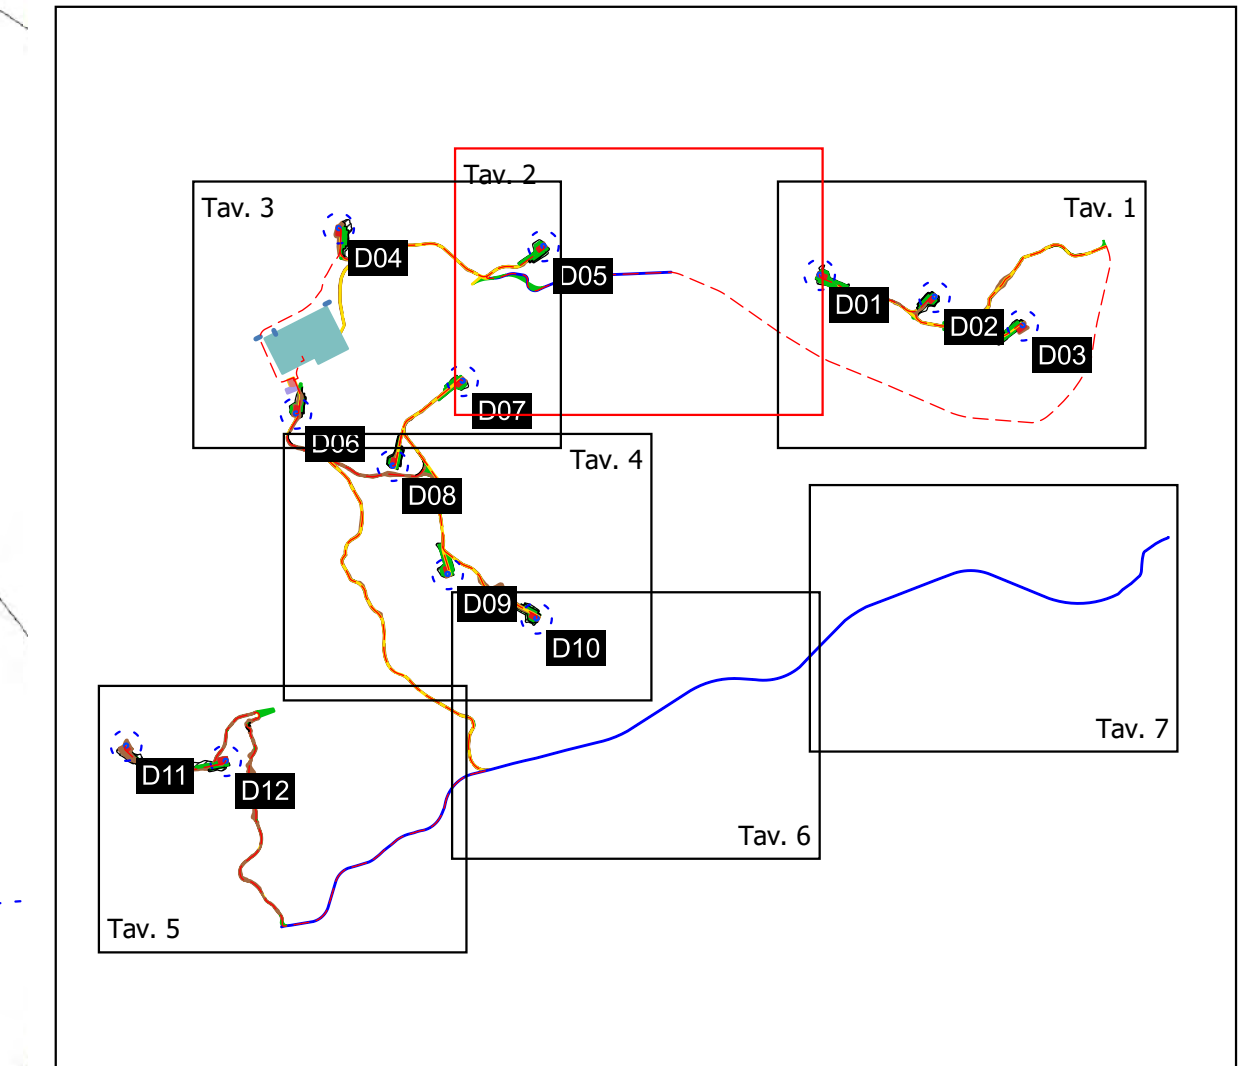


- Legenda:**
- Aerogeneratore
 - Fondazione aerogeneratore
 - - - Sorvolo pale
 - Piazzola di esercizio
 - Pista di accesso
 - Scarpare opere di esercizio
 - Viabilità esistente da adeguare
 - Aree di cantiere
 - Scarpare opere temporanee
 - BESS
 - SSE
 - - - Elettrodotti interrati 36 kV
 - Area SE Terna
 - - - Elettrodotti aerei 380kV SE Terna

		Progetto: Parco eolico "San Leone" Scandale, Caltanissetta (CA)		Fascicolo di cantiere:	
Progettista: Renantis		Formato: A0		Scala: 1:2500	
Nome file: 2204812CN progetto tavolo GIS.ogr		Area SE Terna		Parametri su mappa catastale (1 di 7)	
Rev: 01		DATA: 21/03/23		DESCRIZIONE:	
PREP:		APP:		2 2 0 4 8 S C N P D T I 8 0 0	

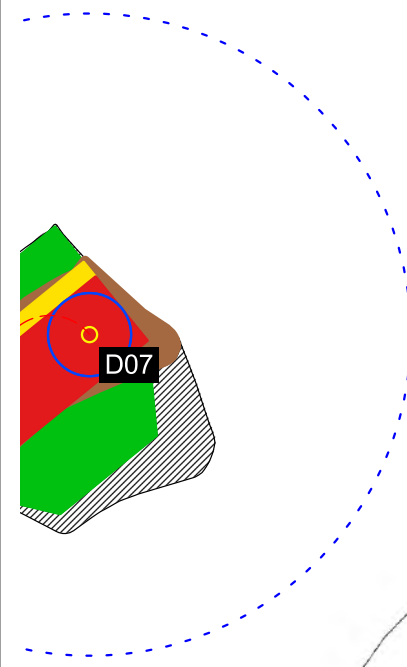


- Legenda:**
- Aerogeneratore
 - Fondazione aerogeneratore
 - Sorvolo pale
 - Piazzola di esercizio
 - Pista di accesso
 - Scarpate opere di esercizio
 - Viabilità esistente da adeguare
 - Area di cantiere
 - Scarpate opere temporanee
 - BESS
 - SSE
 - Elettrodotti interrati 36 kV
 - Area SE Tema
 - Elettrodotti aerei 380kV SE Tema

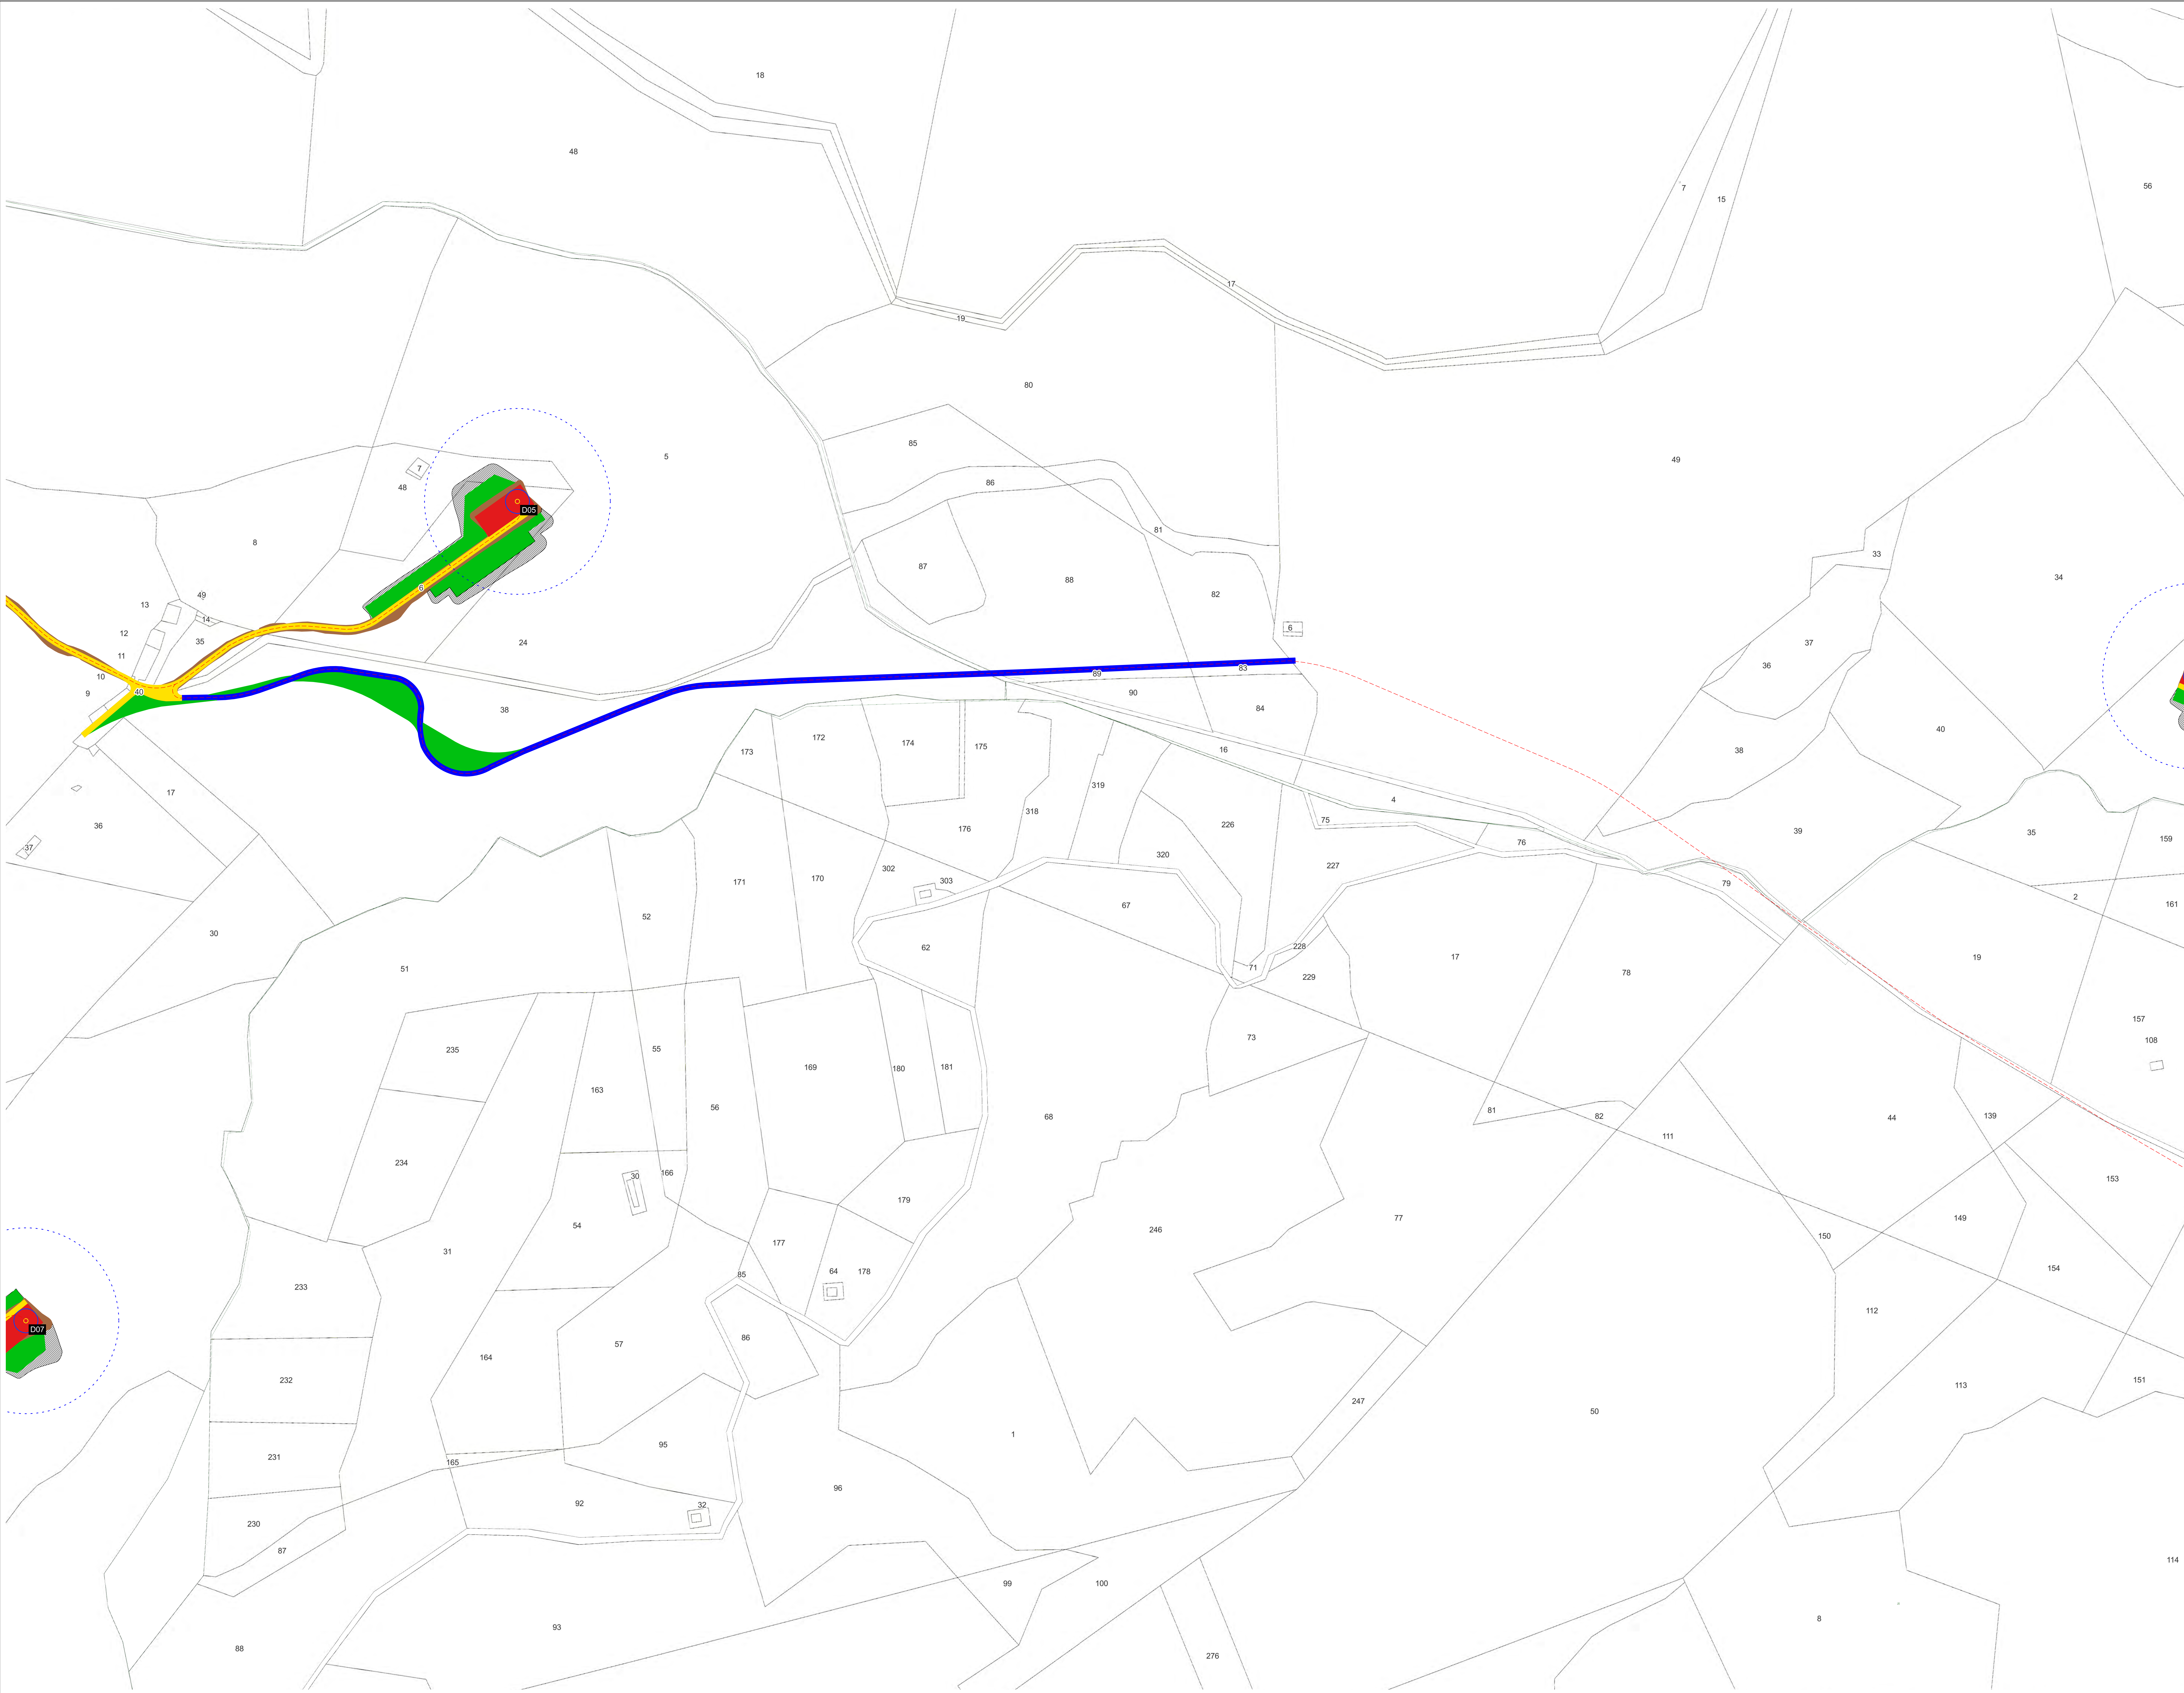



		Realizzato da 		base di calcolo 		Progetto Parco eolico "San Leone" Scandale, Caltanissetta (CL)		Tracciamento Planimetria su mappa catastale (2 di 7)	
Proprietario 		Renantis		Nome file 220481201 progetto tavolo GIS.agg		Formato A3		Scala 1:2500	
Rev		DATA		DESCRIZIONE		PREP		APP	

2 2 0 4 8 S C N P D T I 8 0 0

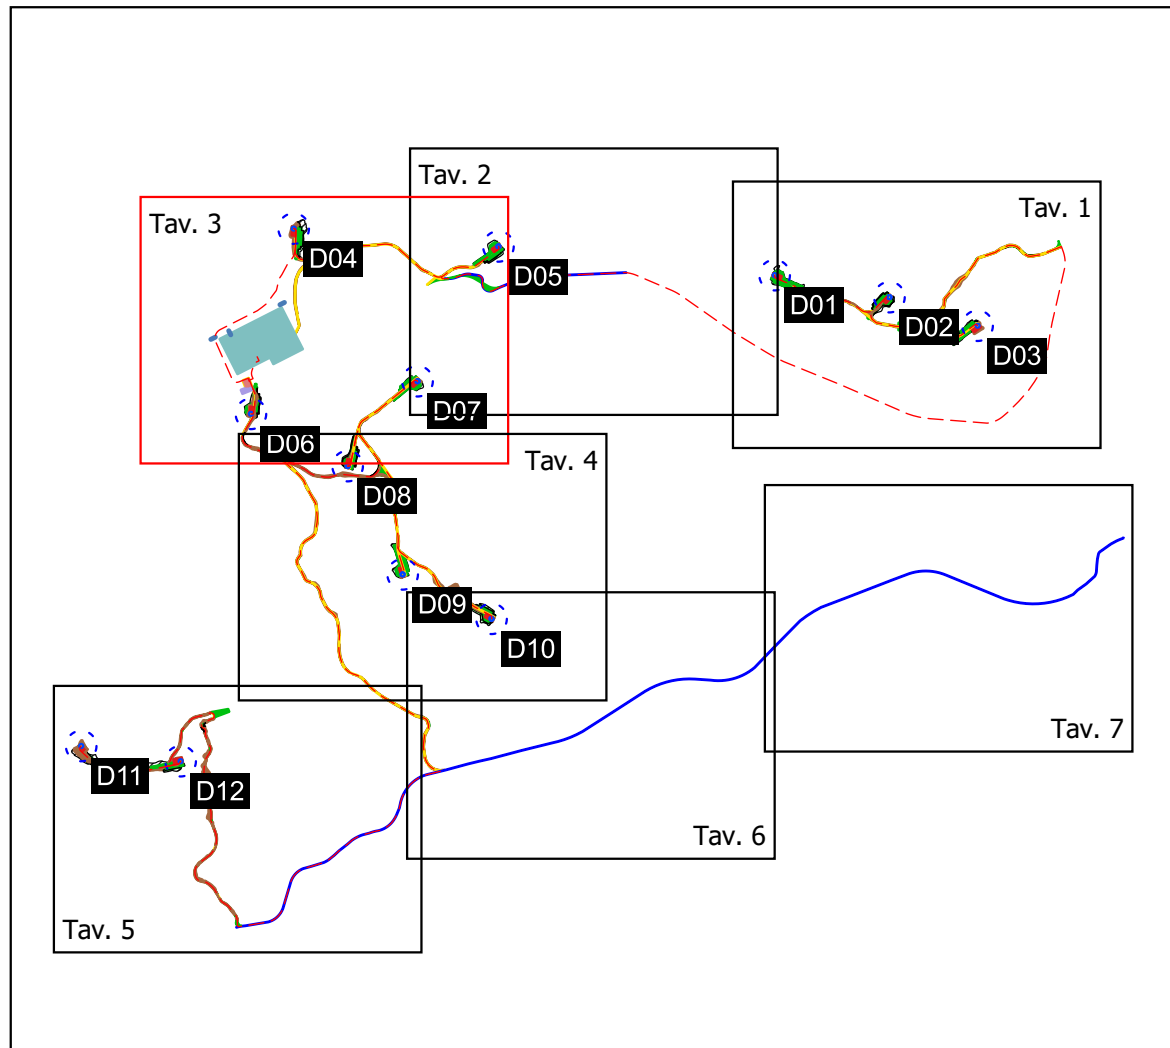


- Legenda:**
- Aerogeneratore
 - Fondazione aerogeneratore
 - - - Sorvolo pale
 - Piazzola di esercizio
 - Pista di accesso
 - Scarpate opere di esercizio
 - Viabilità esistente da adeguare
 - Aree di cantiere
 - Scarpate opere temporanee
 - BESS
 - SSE
 - - - Elettrodotto interrato 36 kV
 - Area SE Terna
 - - - Elettrodotti aerei 380kV SE Terna



		Renantis <small>Progettazione e servizi ingegneristici</small>		base di revisione: _____ _____		Progetto: Parco eolico "San Leone" Scandale, Corno, Crotona (KR)		Tracciamento: Parametri su mappa catastale (3 di 7)	
Nome file: 220481231 progetto tavolo GIS.apr		Formato: A3		Scala: 1:2500		Data: _____		_____	
REV	DATA	DESCRIZIONE	PREP	APPR	2 2 0 4 8 S C N P D I 8 0 0				

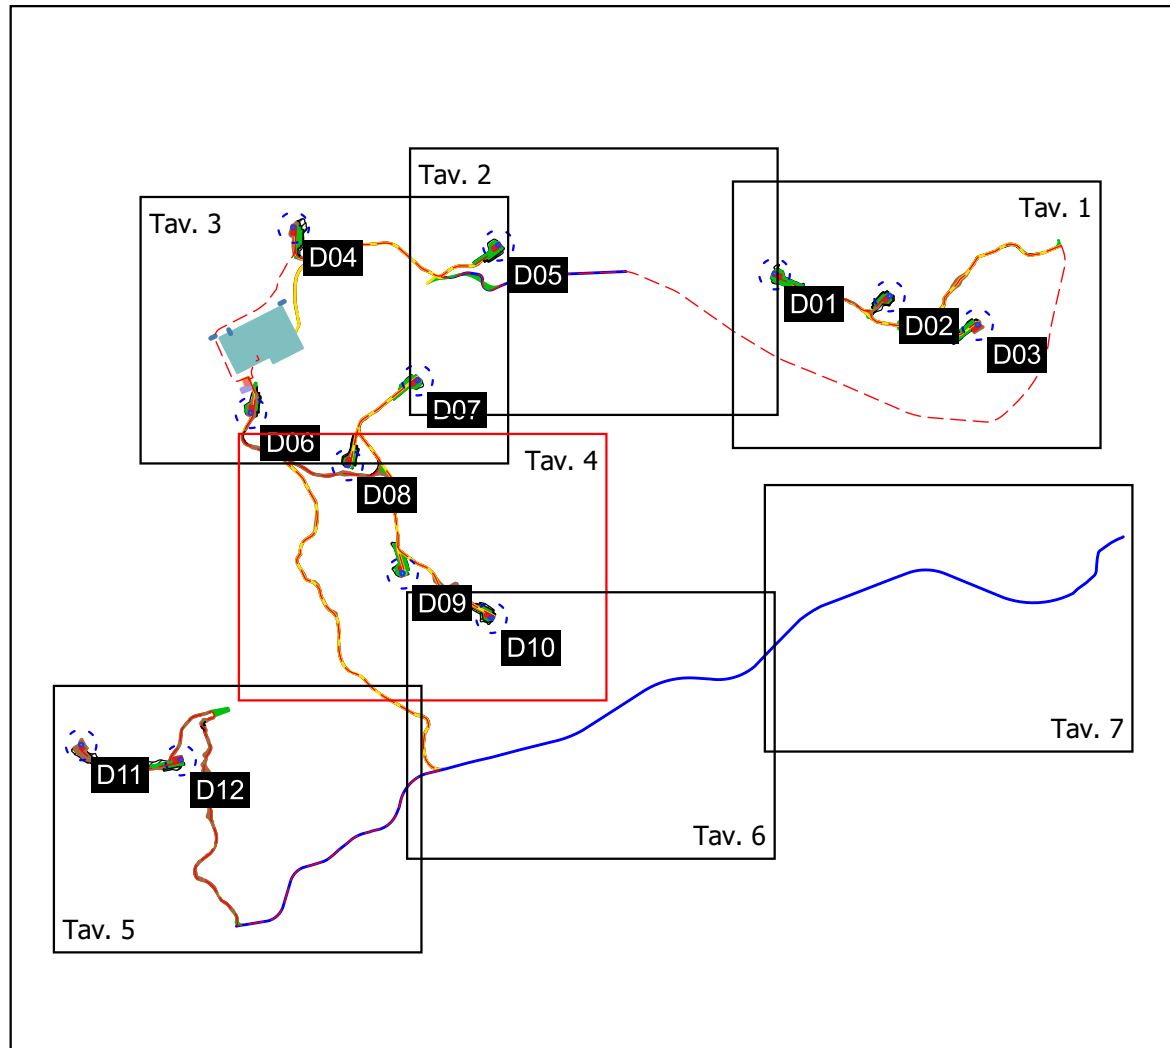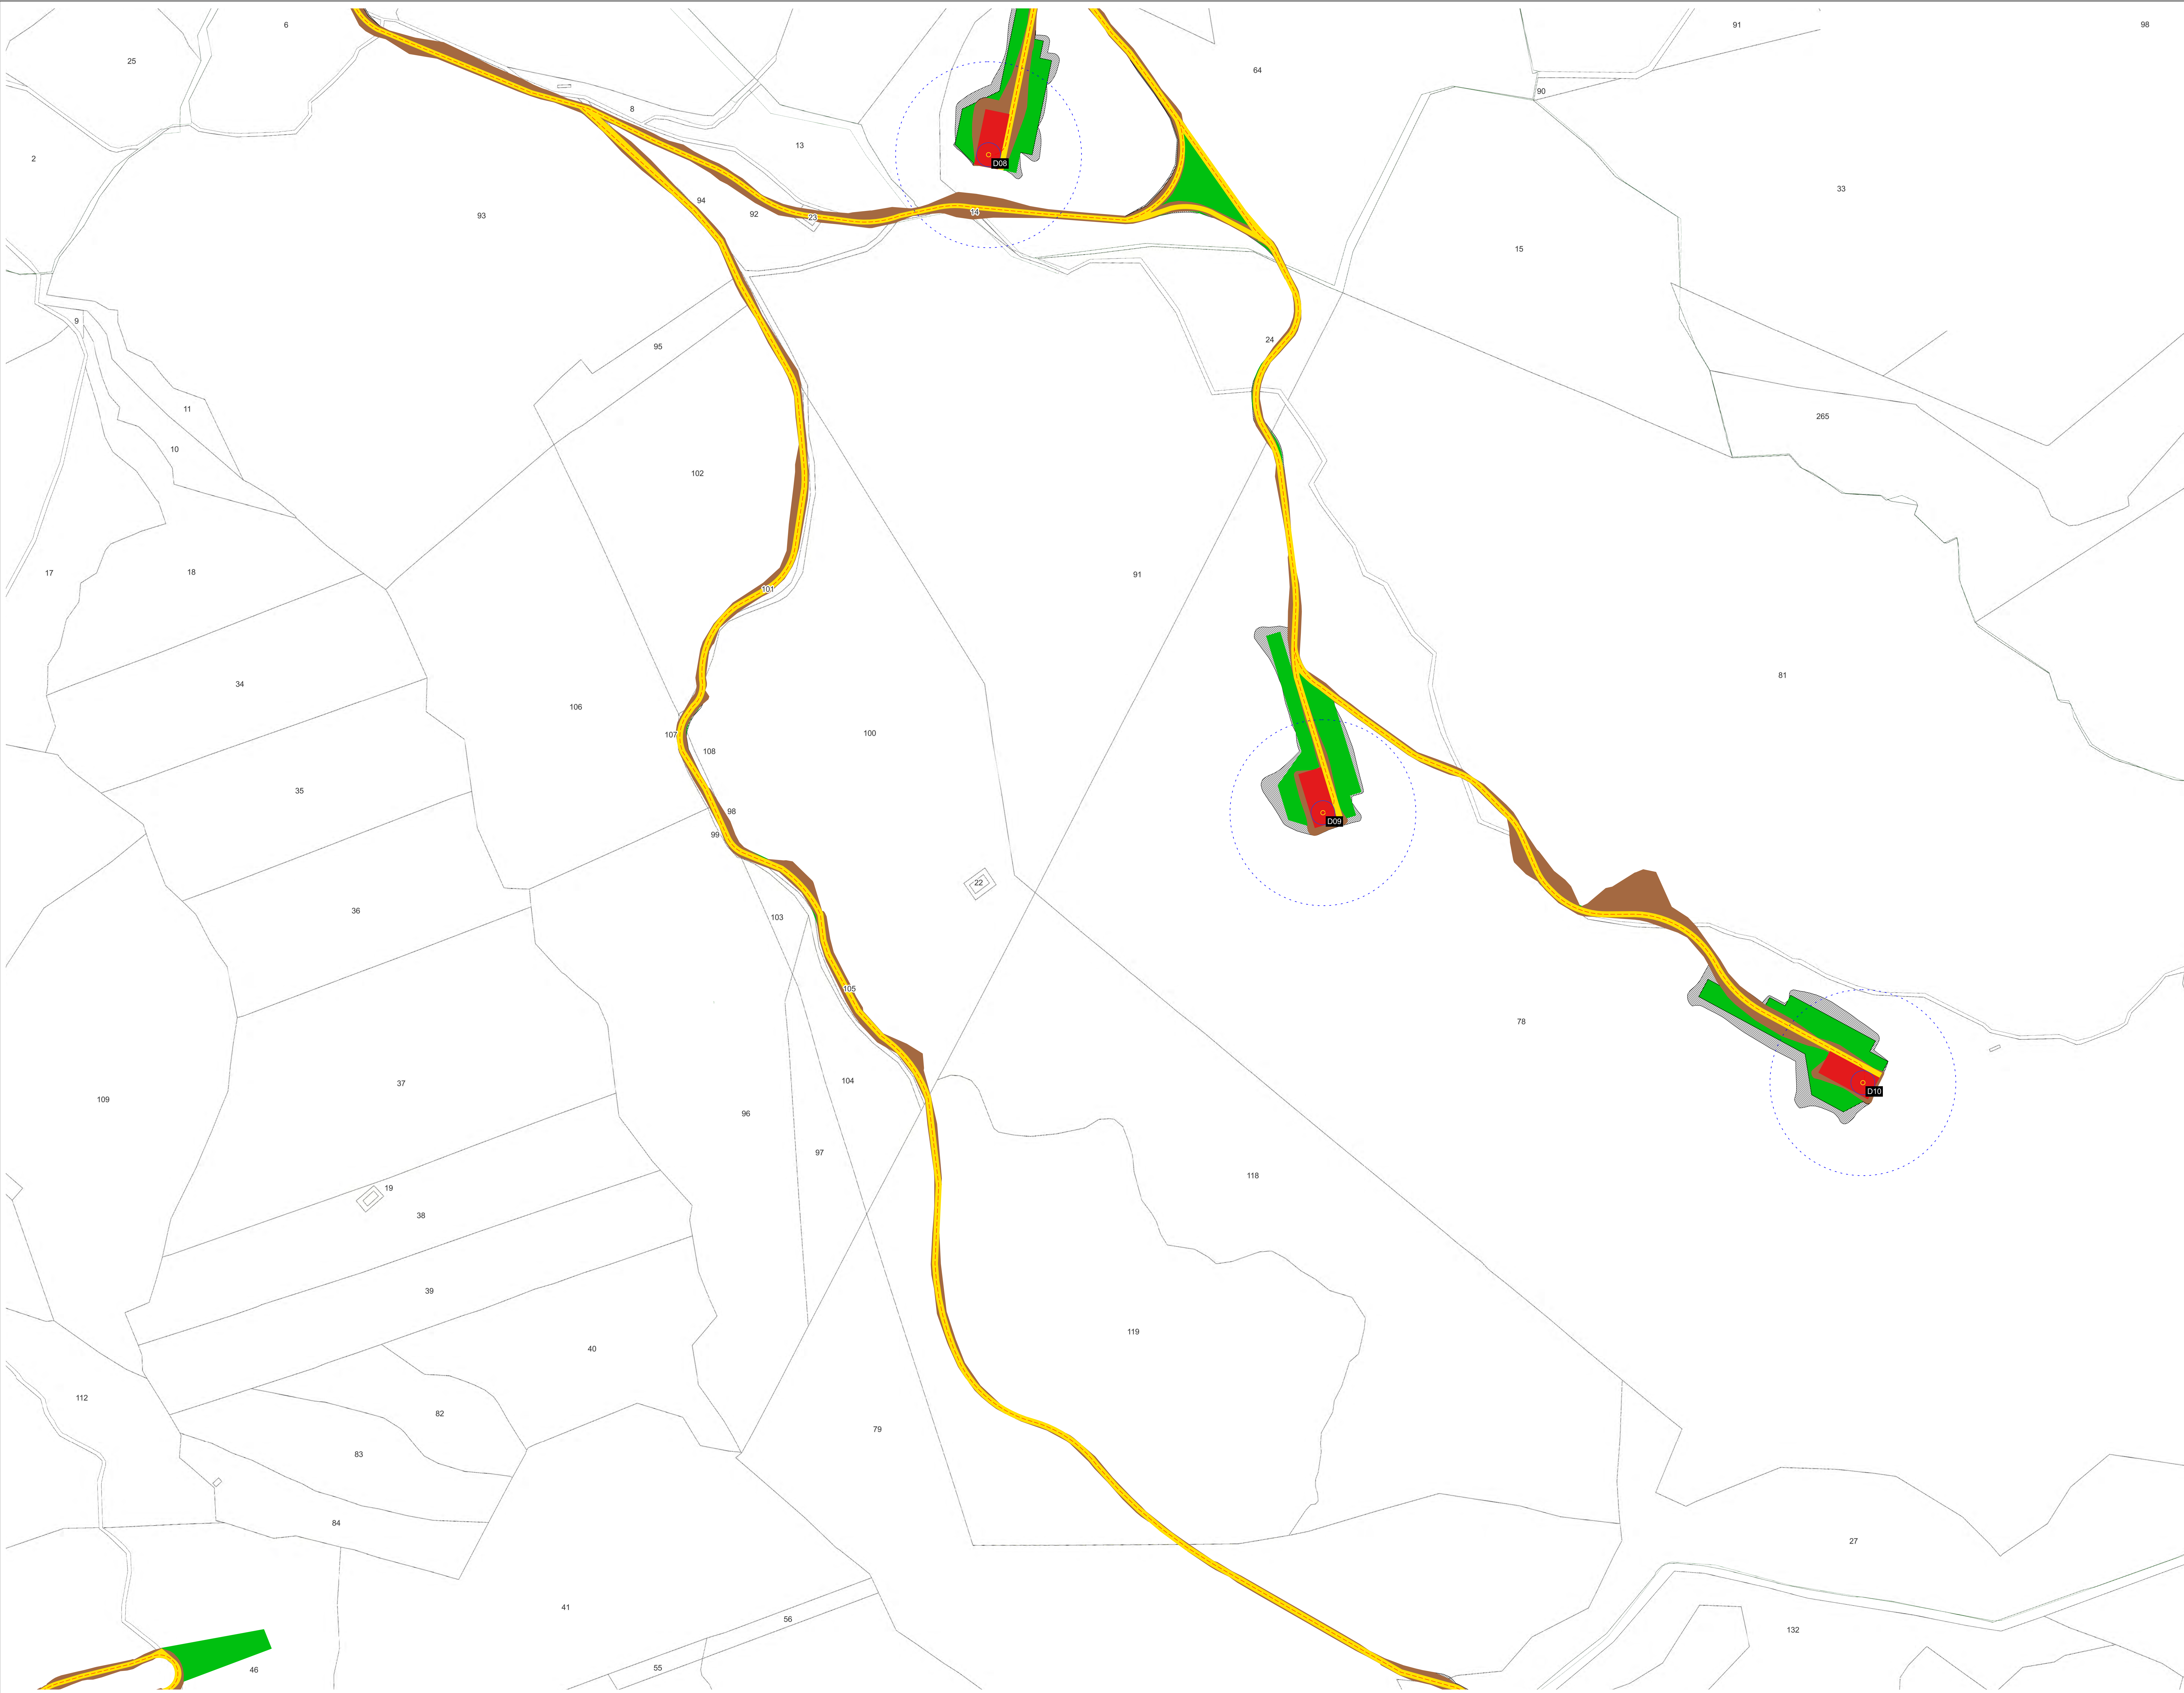

- Legenda:**
- Aerogeneratore
 - Fondazione aerogeneratore
 - - - Sorvolo pale
 - Piazzola di esercizio
 - Pista di accesso
 - Scarpate opere di esercizio
 - Viabilità esistente da adeguare
 - Aree di cantiere
 - Scarpate opere temporanee
 - BESS
 - SSE
 - Elettrodotto interrato 36 kV
 - Area SE Terna
 - - - Elettrodotti aerei 380kV SE Terna

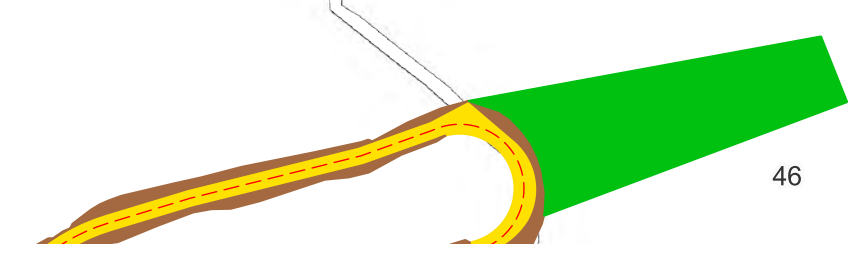


	Elaborato da 	Base di riferimento				Progetto Parco eolico "San Leone" Scandale, Corno, Crotona (KR)	Foglio n. 1 Planimetria su mappa catastale (4 di 7)													
		Nome file 2204612CN progetto tavolo GIS.agg	Formato A3	Scala 1:2500	Data 2024															
Data 21/03/23	Firma emittente [Signature]	AH [Signature]	VCA [Signature]	PREP [Signature]	APPR [Signature]	2	2	0	4	8	S	C	N	P	D	T	I	8	0	0

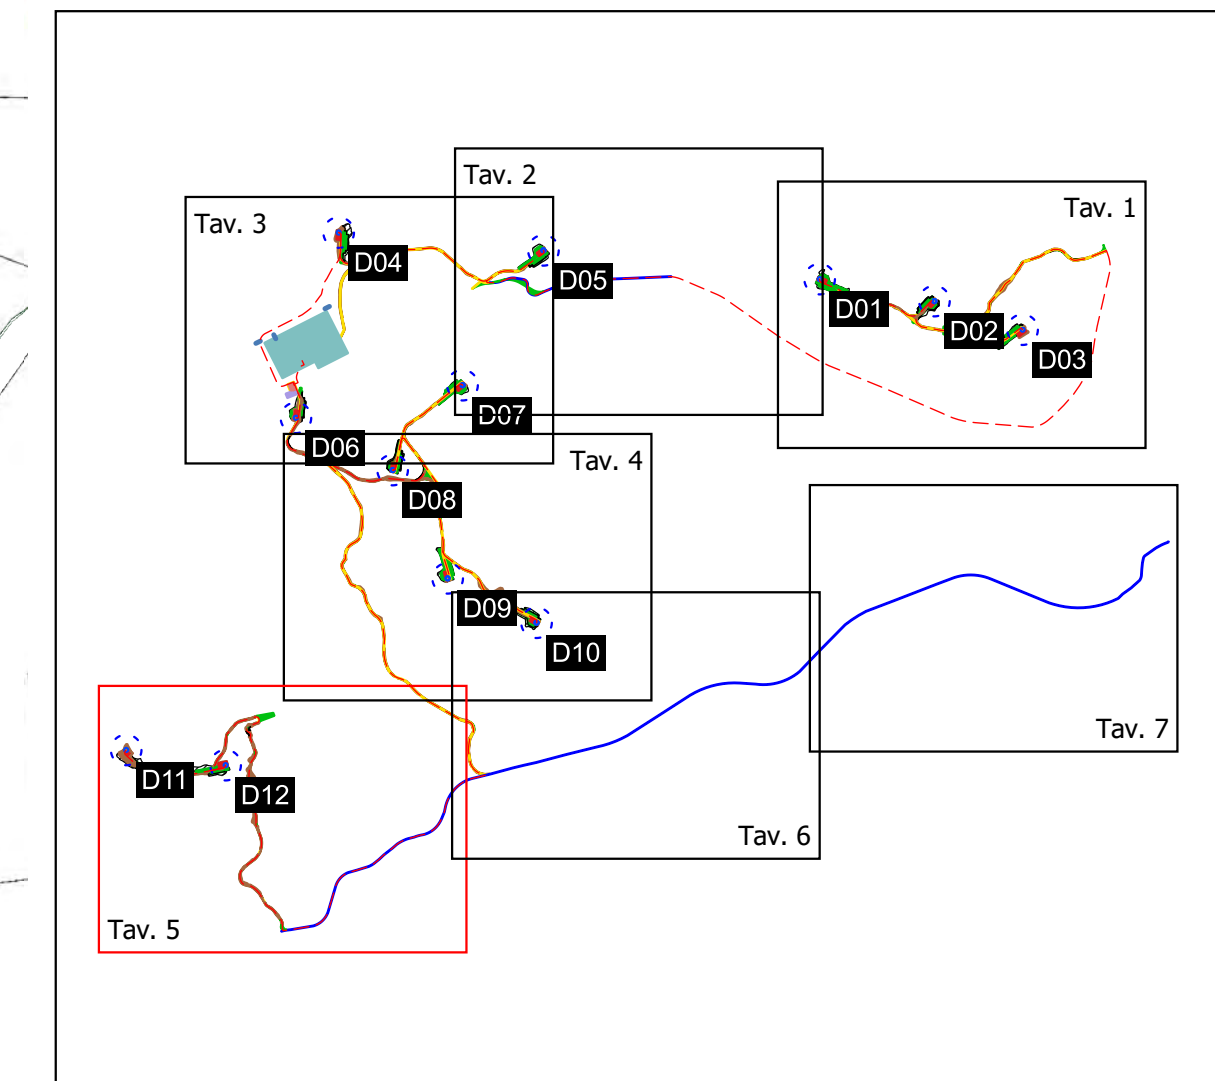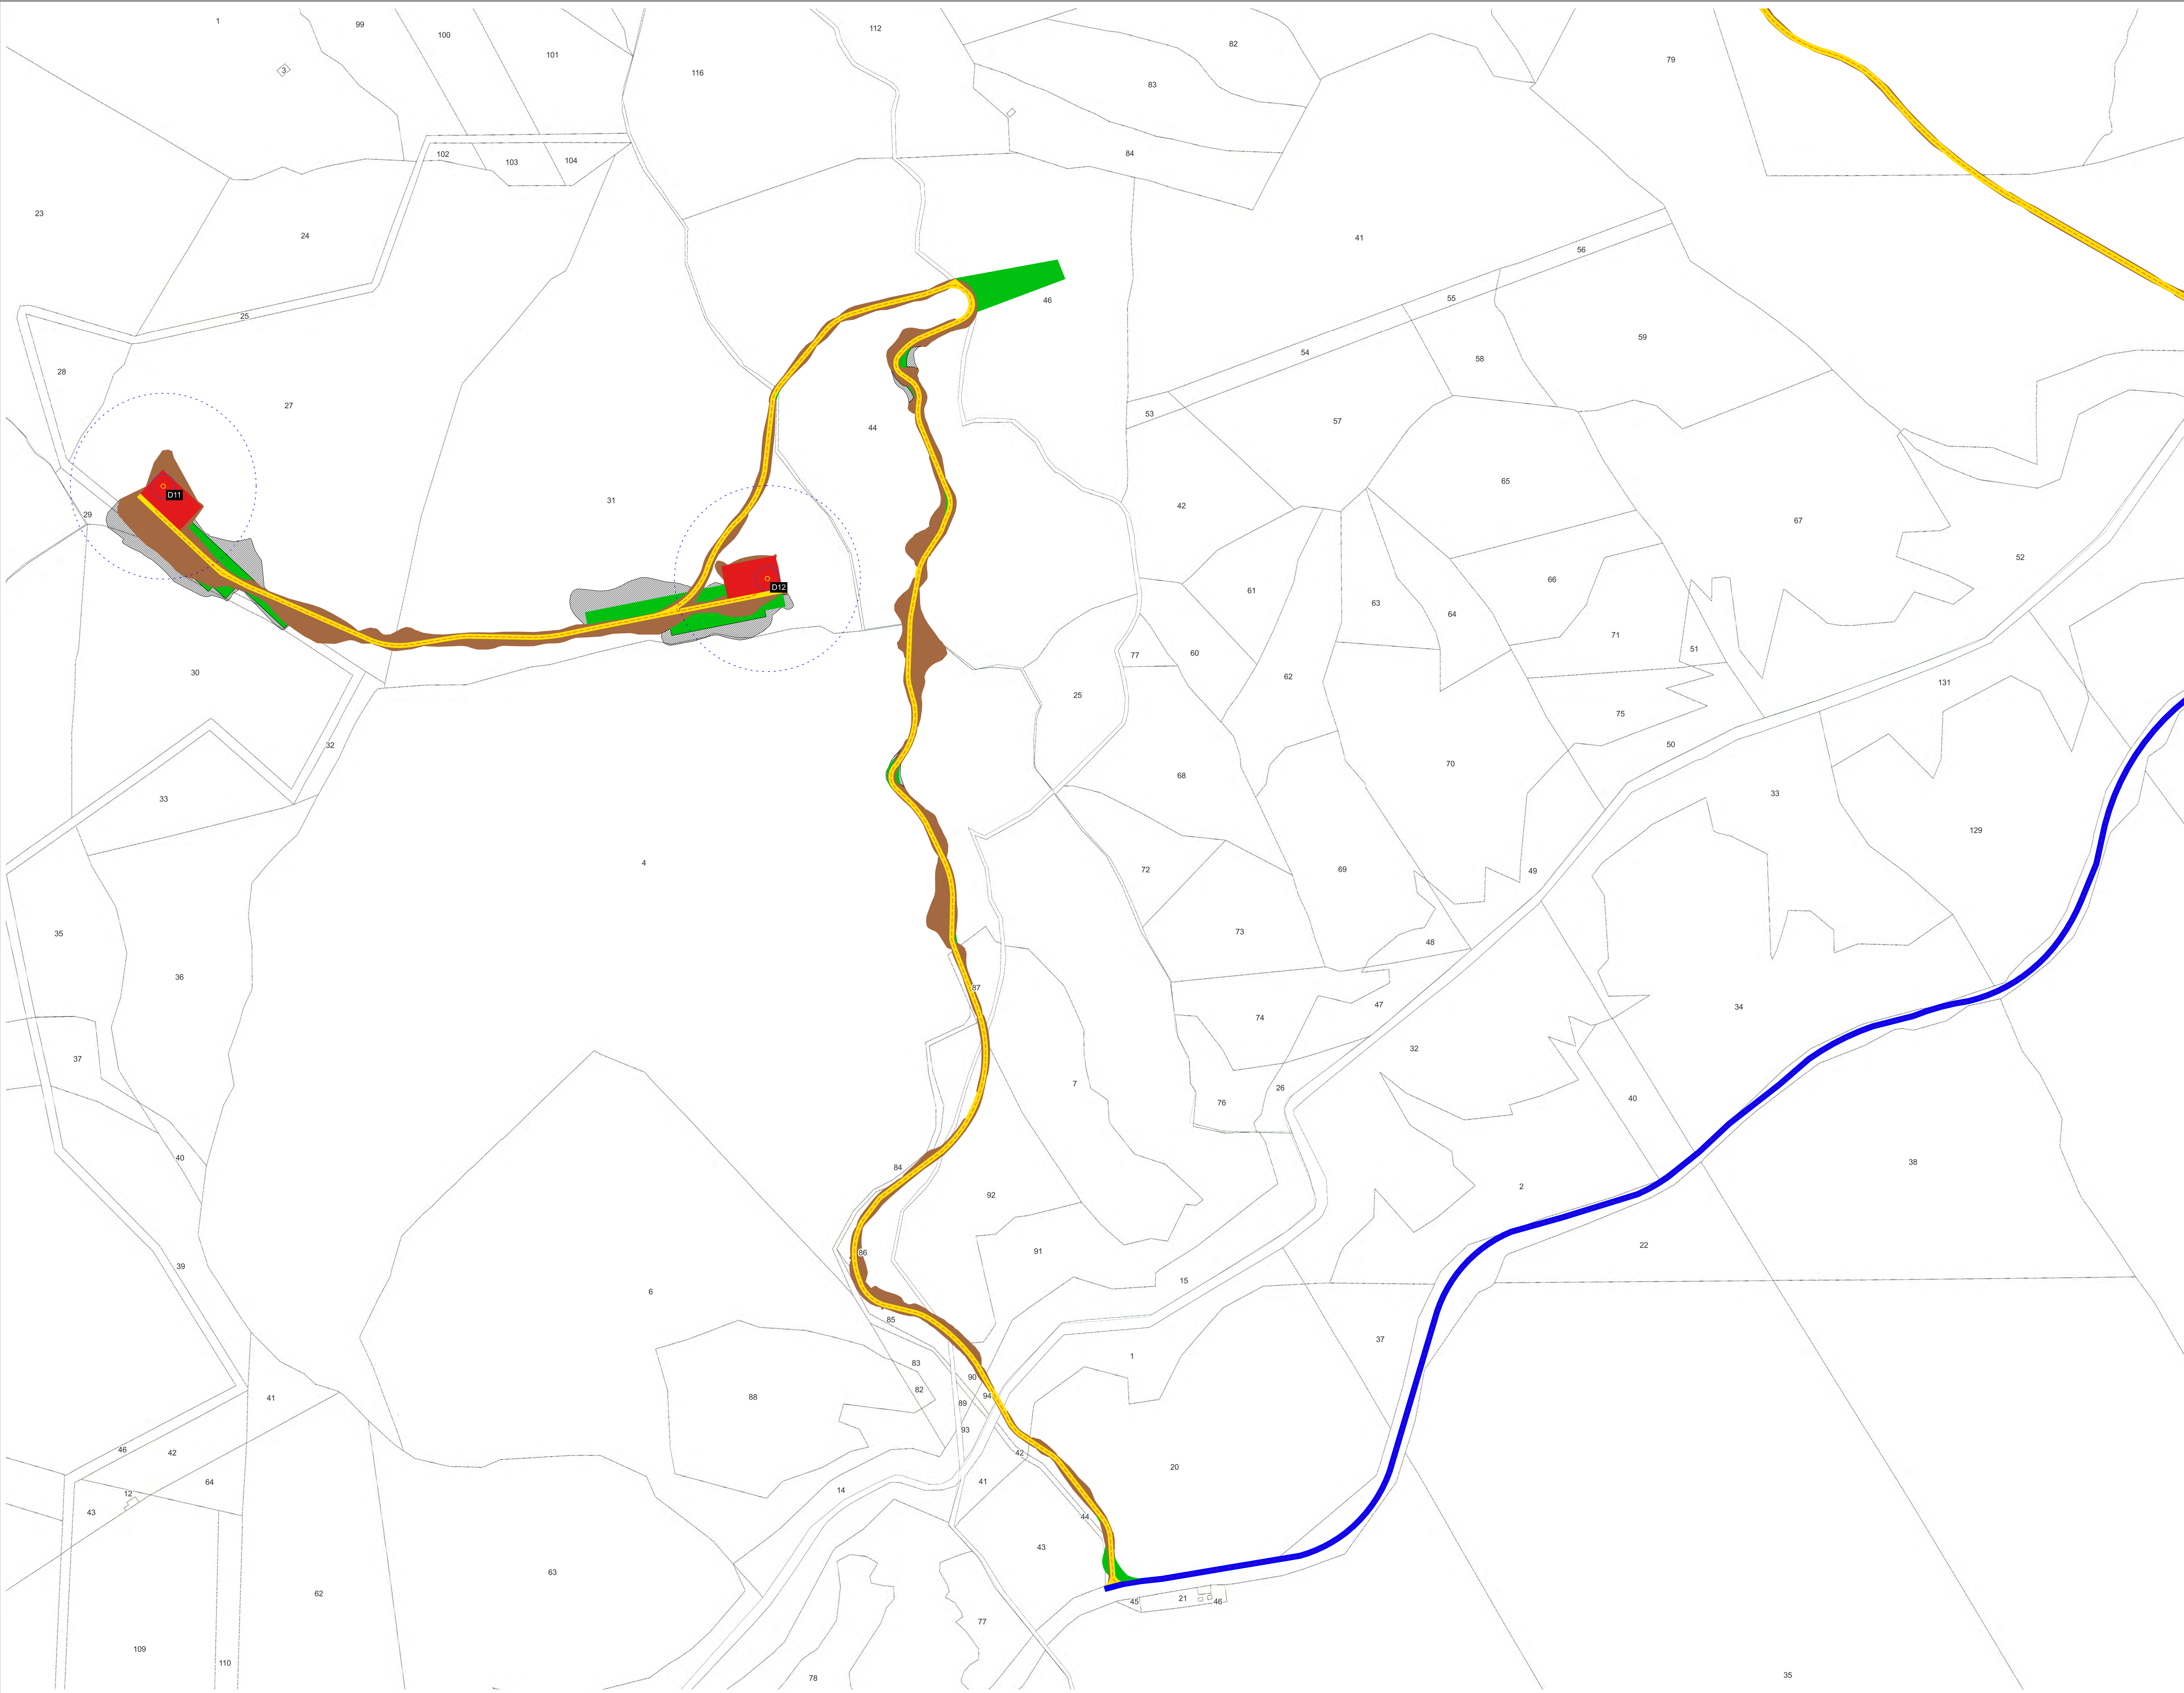

- Legenda:**
- Aerogeneratore
 - Fondazione aerogeneratore
 - - - Sorvolo pale
 - Piazzola di esercizio
 - Pista di accesso
 - Scarpate opere di esercizio
 - Viabilità esistente da adeguare
 - Aree di cantiere
 - Scarpate opere temporanee
 - BESS
 - SSE
 - - - Elettrodotto interrato 36 kV
 - Area SE Terna
 - - - Elettrodotti aerei 380kV SE Terna


		base di calcolo		Progetto Parco eolico "San Leone" Scandale, Caltanissetta (CA)		Tracciamento Planimetria su mappa catastale (5 di 7)		
Nome file: 220461231 progetto tavolo GIS.apr	Formato: A3	Scala: 1:2500	Data: 21/03/23		Pagine emesse: 01		Foglio: 01	
REV DATA DESCRIZIONE PREP APPR	

2 2 0 4 8 S C N P D T I 8 0 0

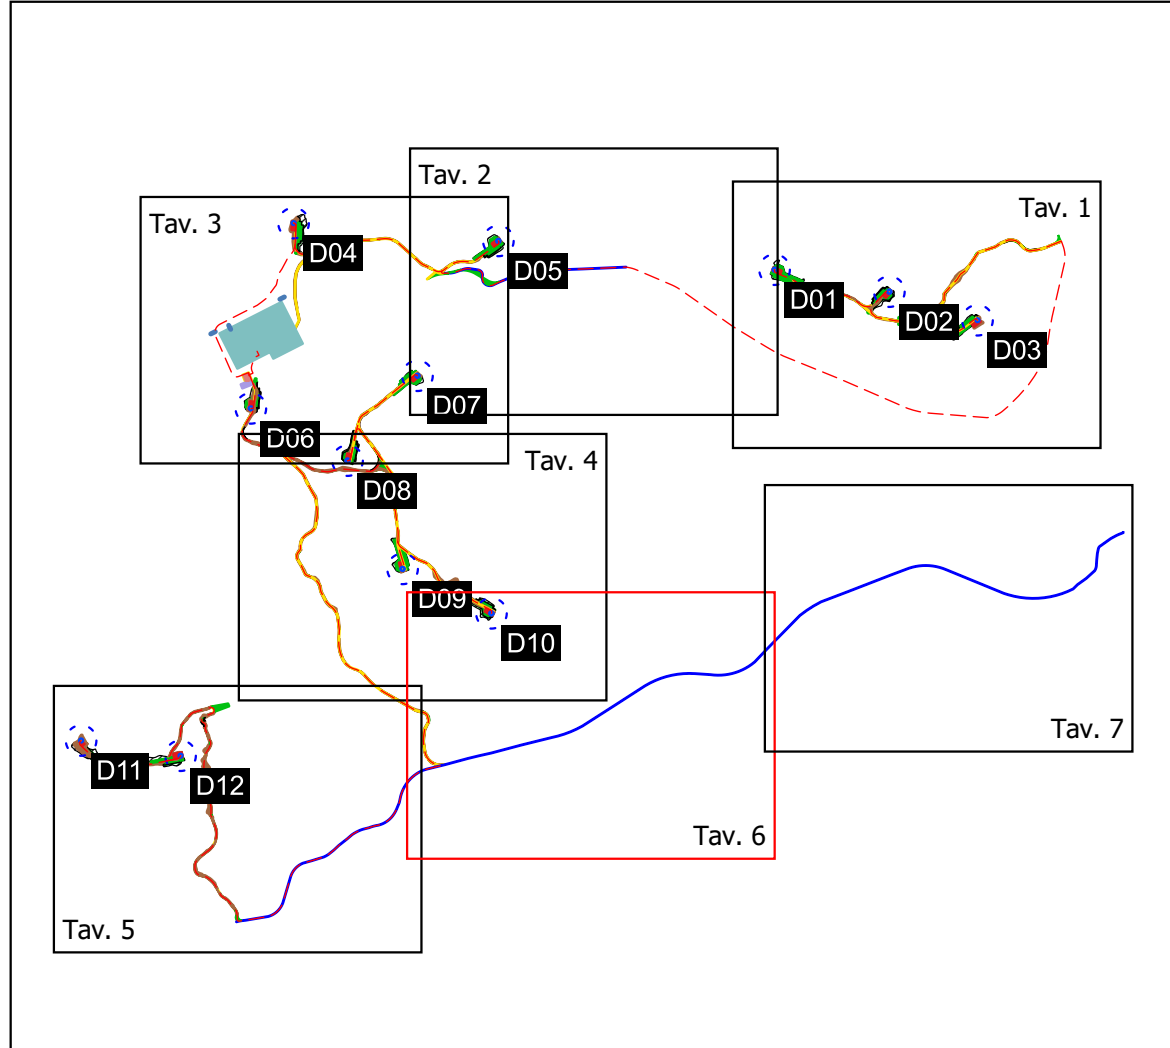

- Legenda:**
- Aerogeneratore
 - Fondazione aerogeneratore
 - - - Sorvolo pale
 - Piazzola di esercizio
 - Pista di accesso
 - Scarpate opere di esercizio
 - Viabilità esistente da adeguare
 - Aree di cantiere
 - Scarpate opere temporanee
 - BESS
 - SSE
 - - - Elettrodotto interrato 36 kV
 - Area SE Terna
 - - - Elettrodotti aerei 380kV SE Terna

				Base di calcolo:		Progetto: Parco eolico "San Leone" Scandale, Corno, Crotona (KR)		Foglio: 2/7	
Nome file: 220461621 progetto tavolo GIS.agg		Formato: A3		Scala: 1:2500		Titolo: Planimetria su mappa catastale (5 di 7)		Data: 22/04/2024	
Data: 21/03/23	Pagine emesse:	AH:	VCA:	PREP:	APPR:	DESCRIZIONE:	PREP:	APPR:	Data: 22/04/2024

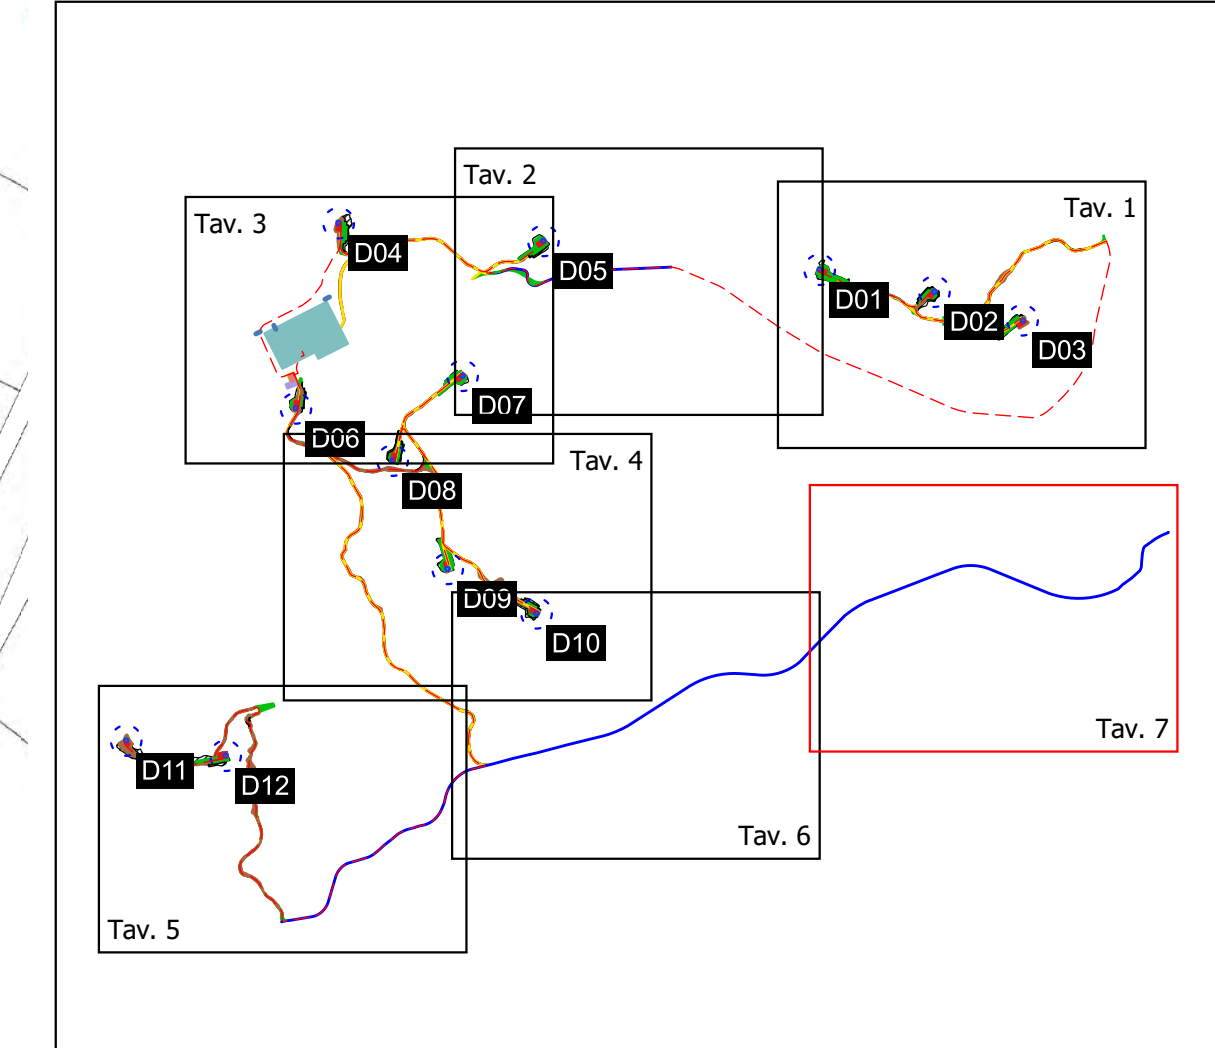

- Legenda:**
- Aerogeneratore
 - Fondazione aerogeneratore
 - - - Sorvolo pale
 - Piazzola di esercizio
 - Pista di accesso
 - Scarpate opere di esercizio
 - Viabilità esistente da adeguare
 - Aree di cantiere
 - Scarpate opere temporanee
 - BESS
 - SSE
 - - - Elettrodotto interrato 36 kV
 - Area SE Terna
 - - - Elettrodotti aerei 380KV SE Terna



	Progettato da 	Base di riferimento 	Progetto Parco eolico "San Leone" Scandale, Caltanissetta (AR)	Foglio n. 1 Parametri su mappa catastale (7 di 7)
	Nome file 220461231 progetto tavolo GIS.apr	Formato A3	Scala 1:2500	Data 21/03/23
Data 21/03/23	Descrizione Pista di accesso	PREP 	APPR 	2 2 0 4 8 S C N P D I 8 0 0