


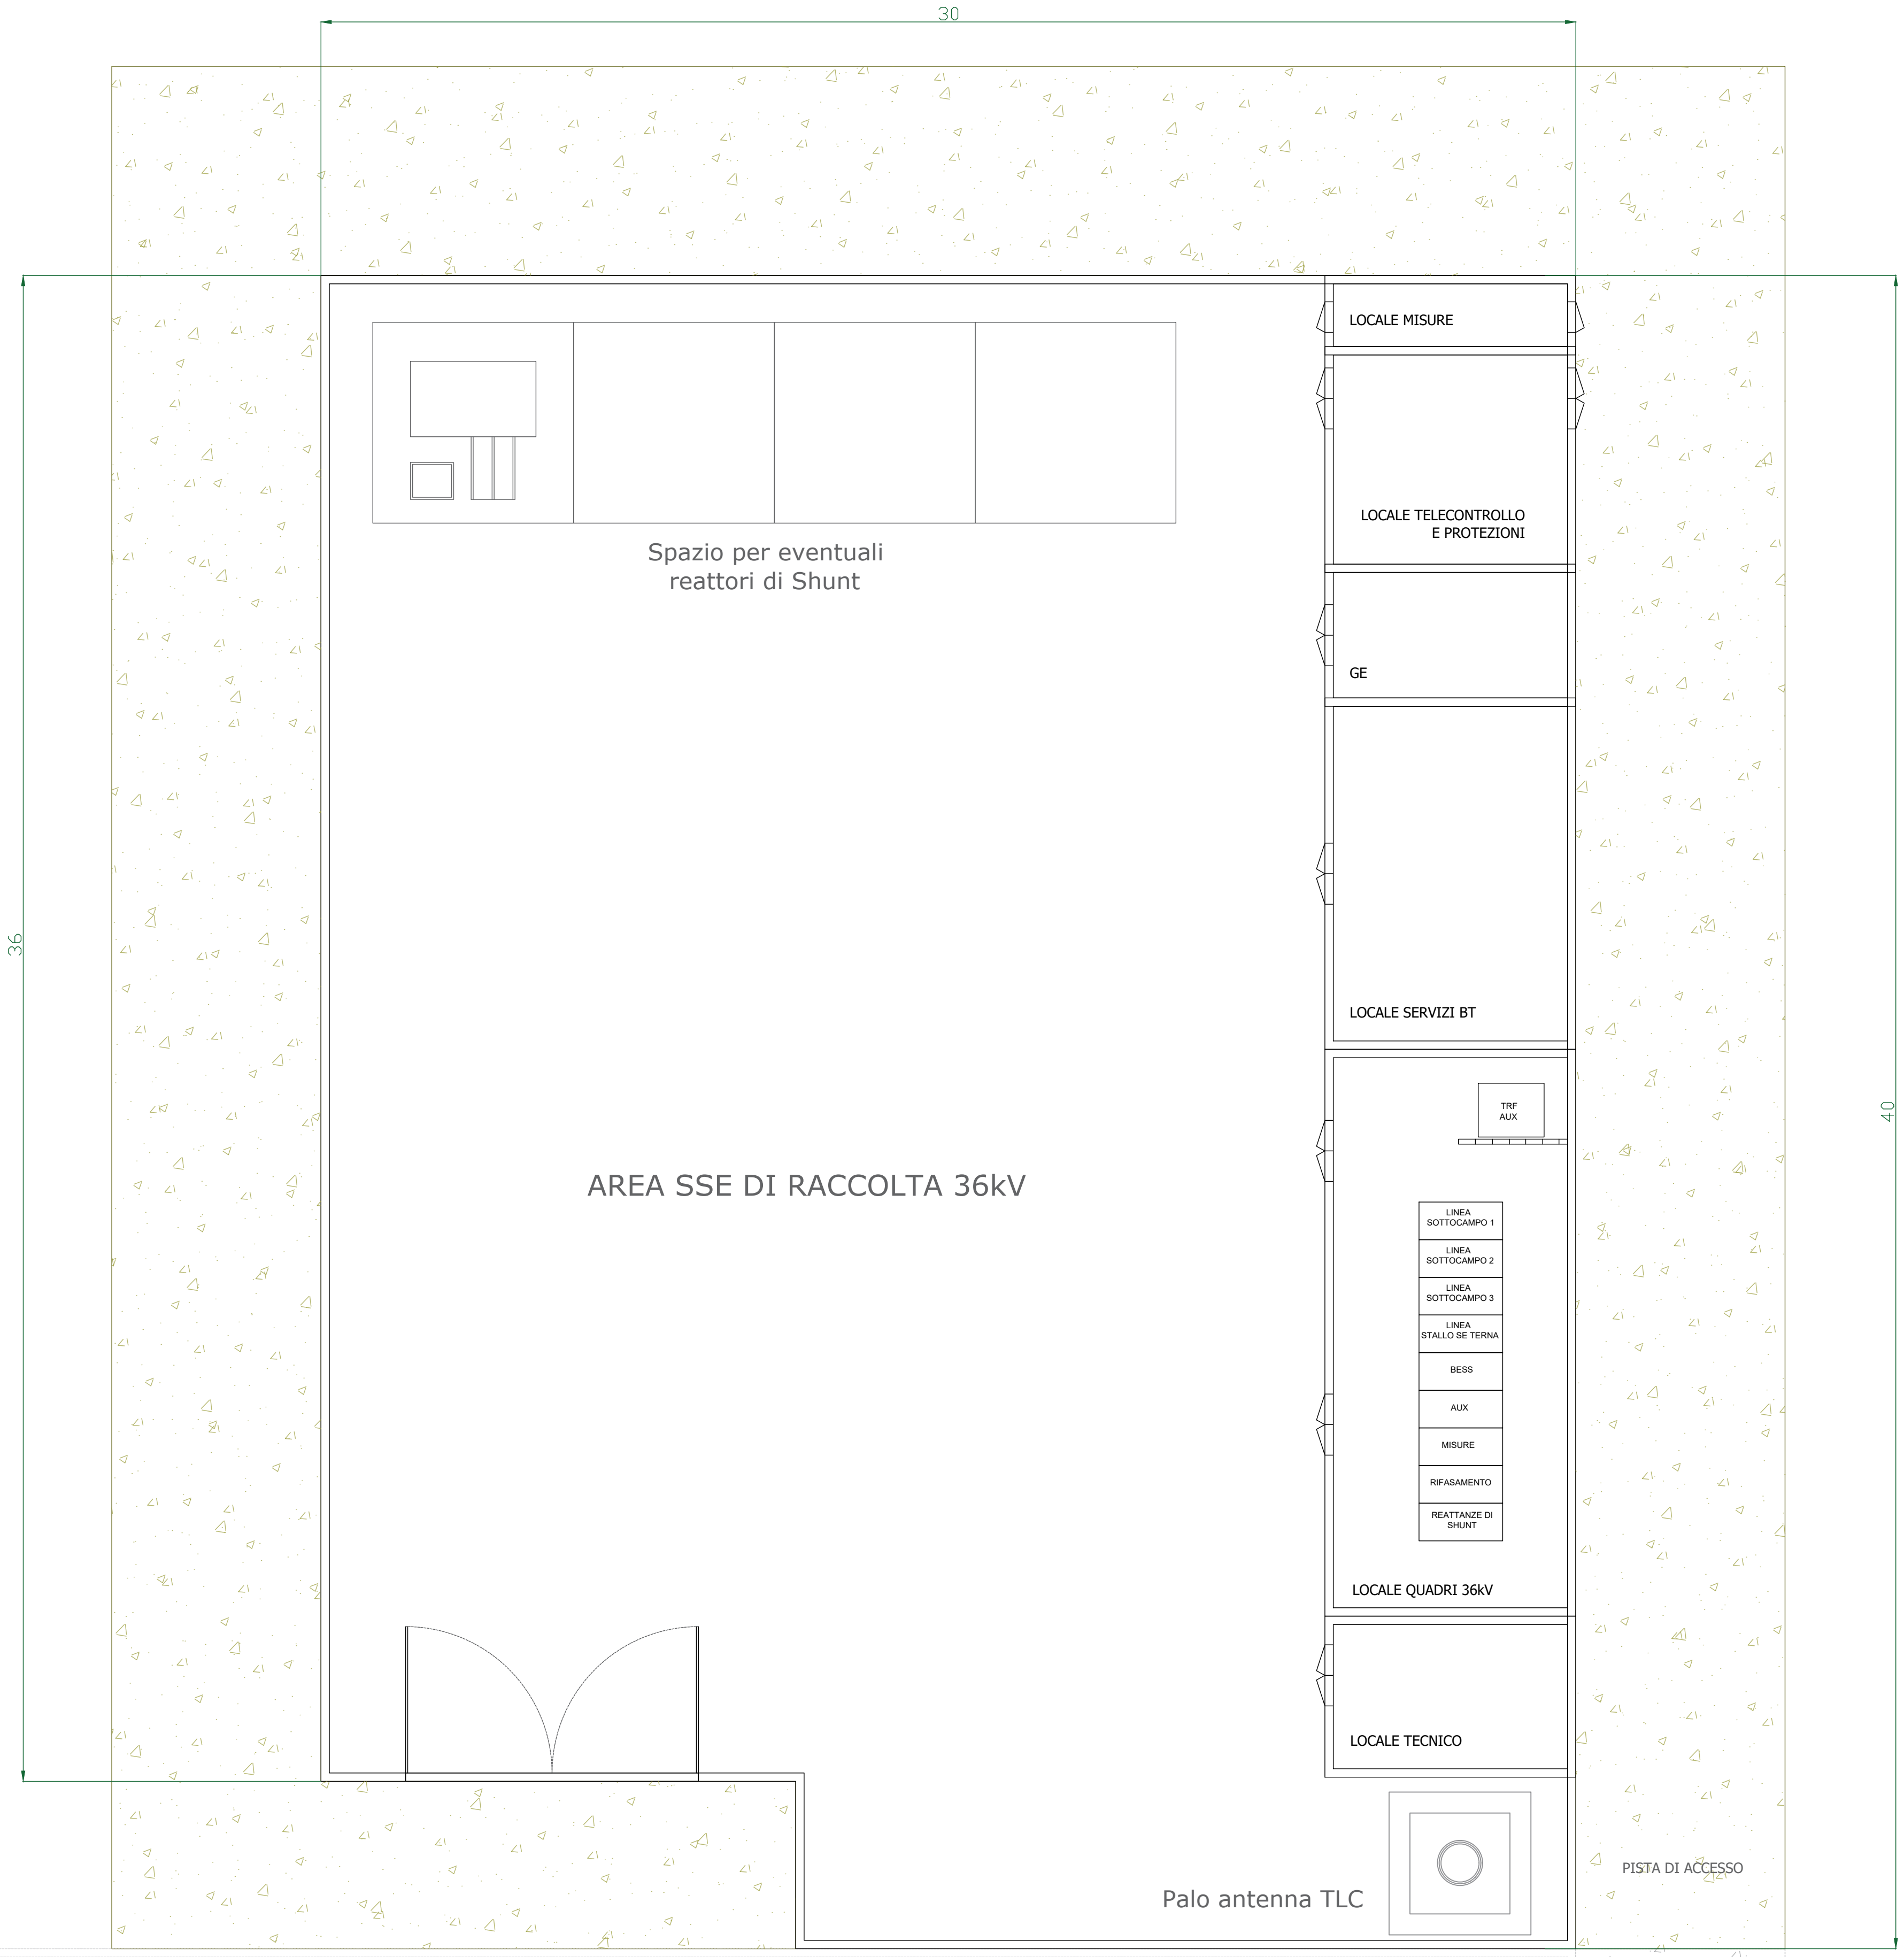

PLANIMETRIA ELETTROMECCANICA SSE DI RACCOLTA A 36 kV Scala 1:100



AREA BESS



 Timbro Ingegnere Scandale, Crotone (KR)	 Renantis Via... Tel. 098483334 - Fax 098483153 P.I.C. info@renantis.it - mail_vito@renantis.it	Note di revisione				
		00	21/03/23	Prima emissione	AH	VDA
PROPRIETARIO Renantis SpA Corso... 098483334		REV.	DATA	DESCRIZIONE	PREP	APPR
PROGETTO Parco eolico "San Leone" Scandale, Crotone (KR)		TITOLO TAVOLA Planimetria elettromeccanica SSE di raccolta a 36 kV				
NOME FILE 22048 SCN - Tavole CAD.dwg	FORMATO A1	SCALA 1:100				
NOTE		PROGRESSIVO	PROGETTO	MODIFICATA	TAVOLA	REVISIONE
		22048	8S	CN	PD	T 32 00