

LEGENDA:

CANTIERE BASE

- area cantiere base
- delimitazione di cantiere
- codifica numerazione cantiere base

CANTIERE OPERE STRUTTURALI SOTTO IMPALCATO


- area cantiere opere strutturali sotto impalcato
- delimitazione di cantiere
- codifica numerazione cantieri operativi


CANTIERE INTERVENTO SU PUNTI DI RACCORDO

- area cantiere per intervento su punti di raccordo
- delimitazione di cantiere
- codifica numerazione cantieri SUB

PIASTRE

- piastre ammalorate fuxia
- piastre ammalorate rosse
- codifica numerazione piastre
- delimitazione gruppo intervento piastre
- piastre di chiusura

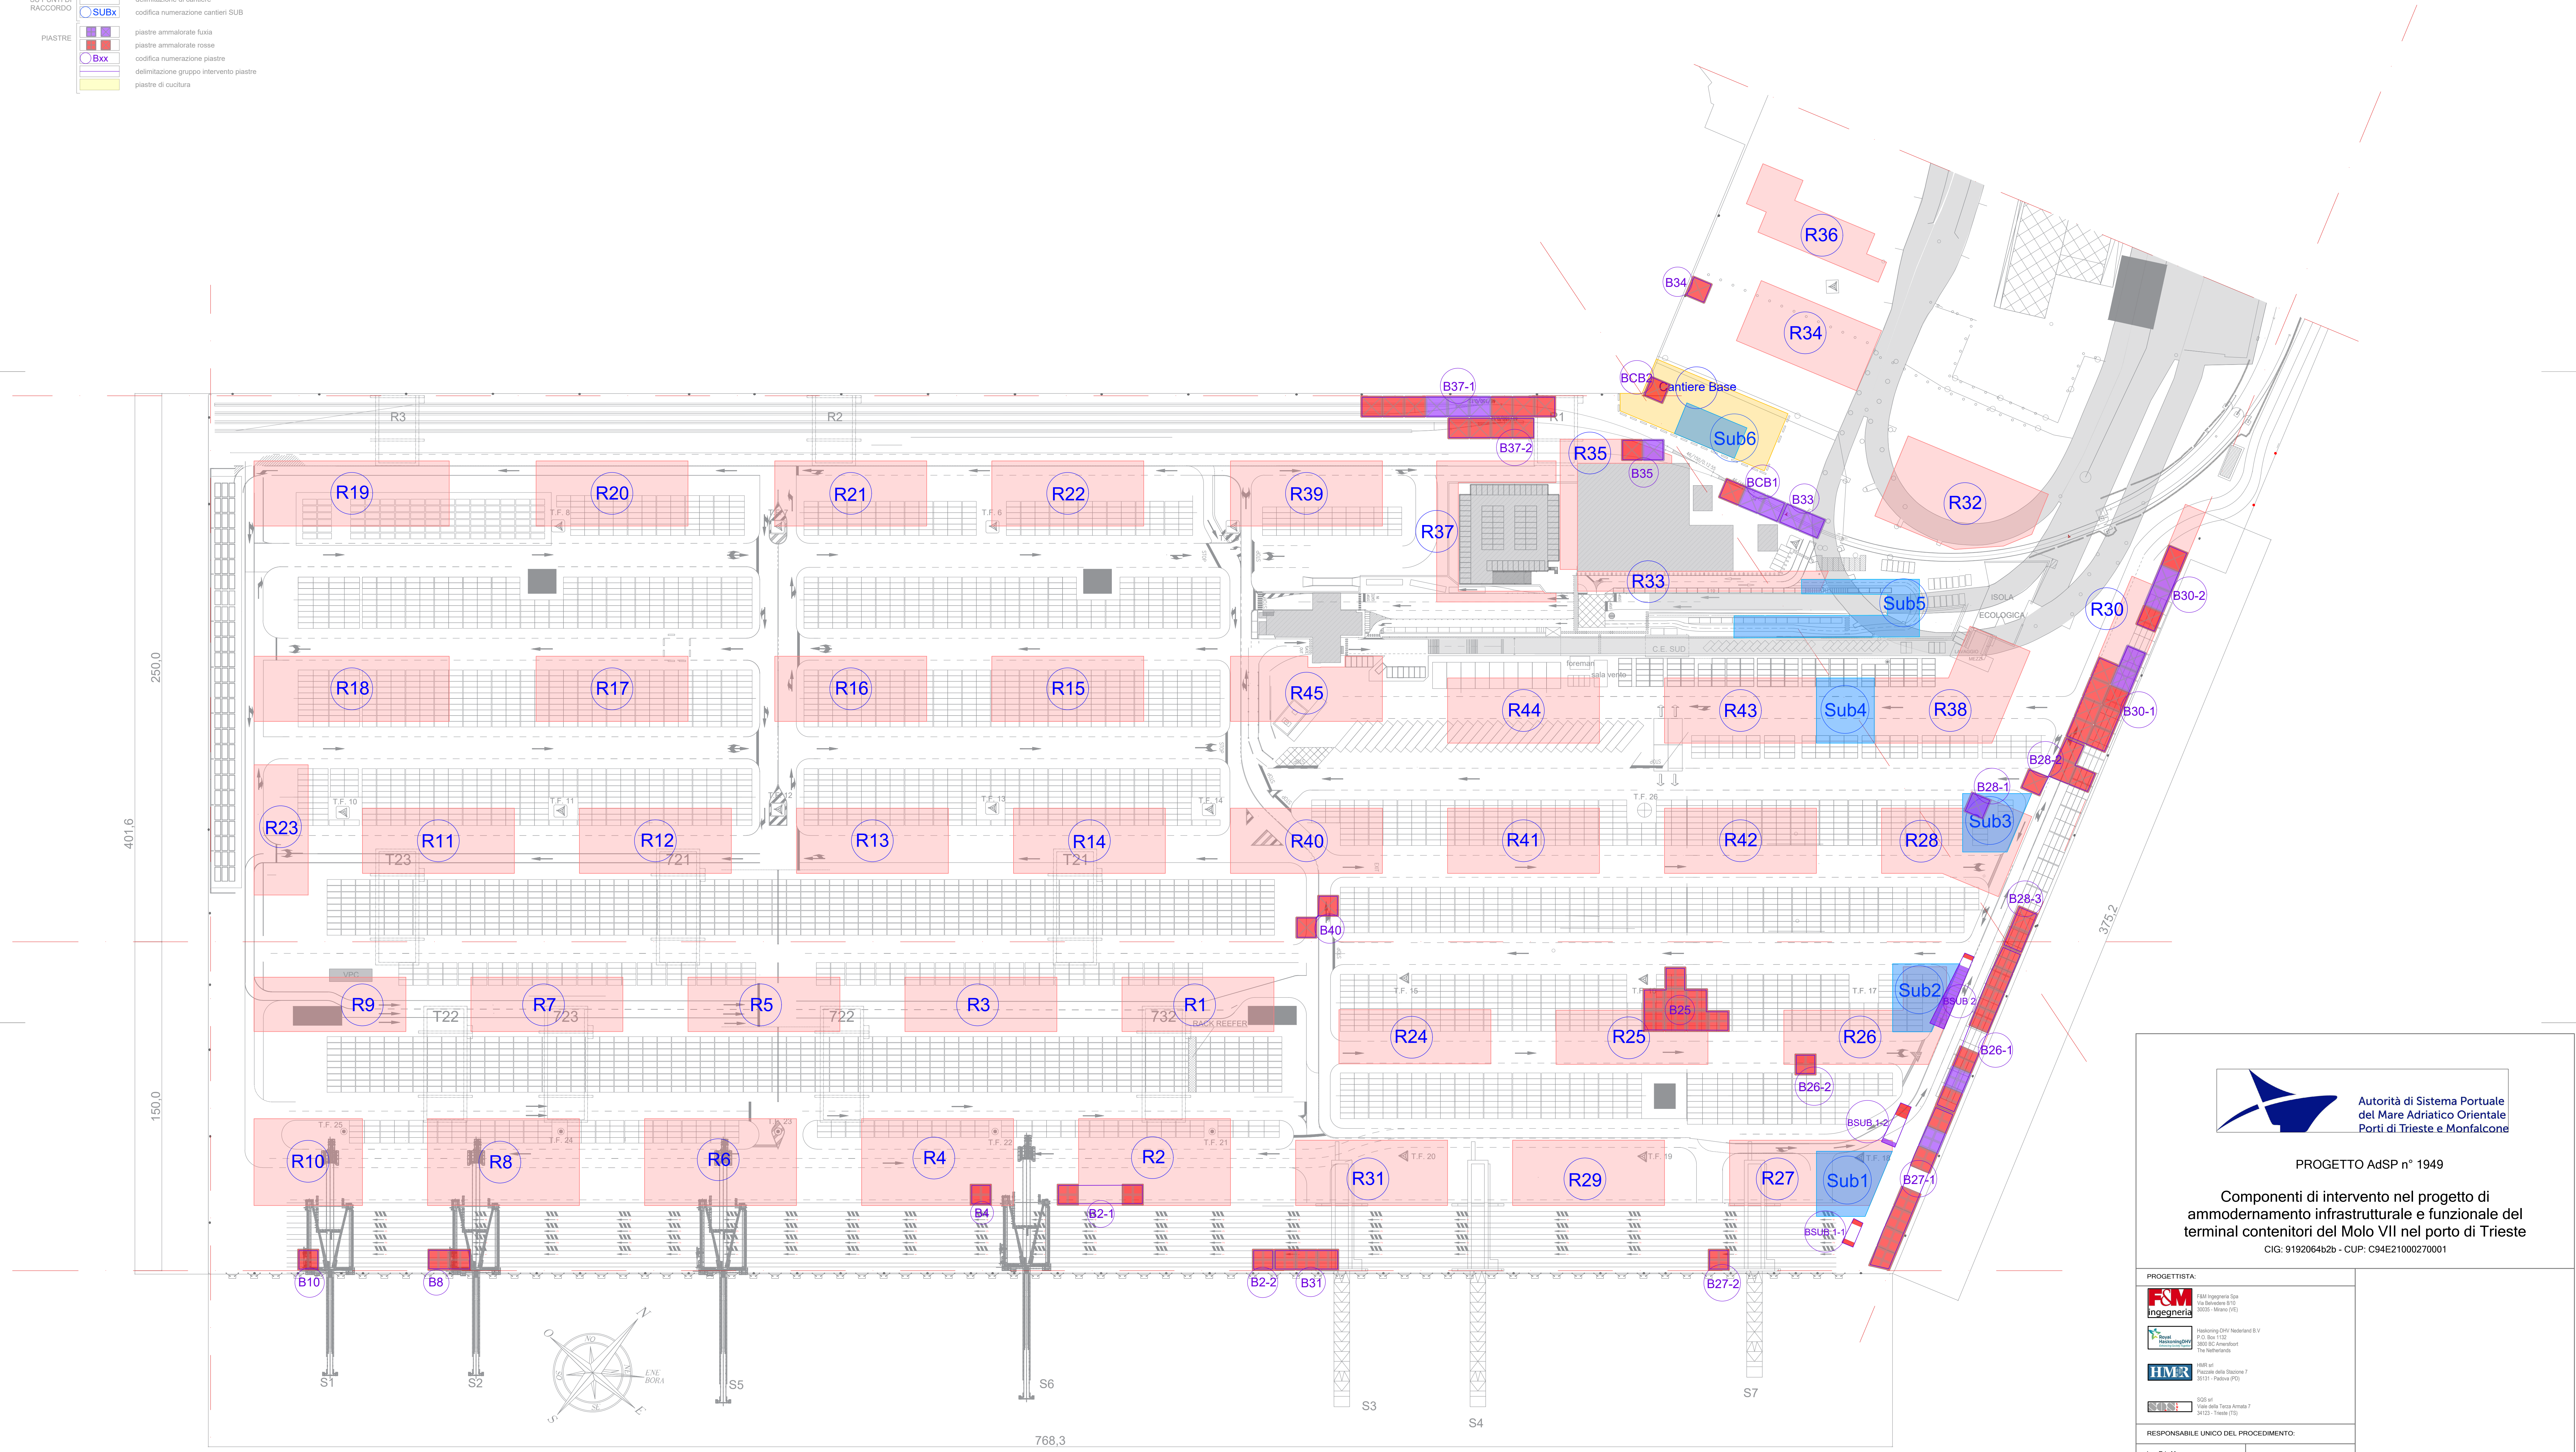

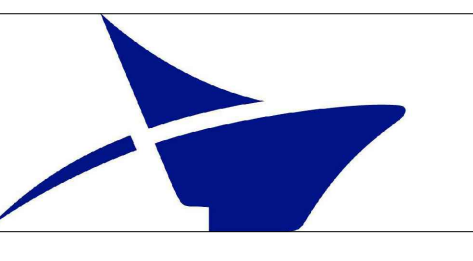

Autorità di Sistema Portuale
del Mare Adriatico Orientale
Porti di Trieste e Monfalcone

PROGETTO AdSP n° 1949

Componenti di intervento nel progetto di
ammodernamento infrastrutturale e funzionale del
terminal contenitori del Molo VII nel porto di Trieste

CIG: 919206462b - CUP: C94E21000270001

PROGETTISTA:



FCM Ingegneria SpA
Via Salaria 813
00138 - Roma (RM)



HMR
Via della Stazione 7
20121 - Padova (PD)



SIS
Via della Torre Annunziata 7
34123 - Trieste (TS)

RESPONSABILE UNICO DEL PROCEDIMENTO:

Ing. Eric Marcone

PROGETTO DI FATTIBILITA' TECNICO-ECONOMICA

NOME FILE: 1949_PFTTE_L0_SIC_1002_14_00.pdf

SCALA: 1:1000

TITOLO ELABORATO:
Sequenza di cantierizzazione delle opere strutturali sotto impalcato

ELABORATO:
L0_SIC_t002

90	07/06/2023	RISCONTRO OSSERVAZIONI REG. PROT-0008501	FB	FB	FB
Rev.	Data	Descrizione	Redatto	Verificato	Approvato