
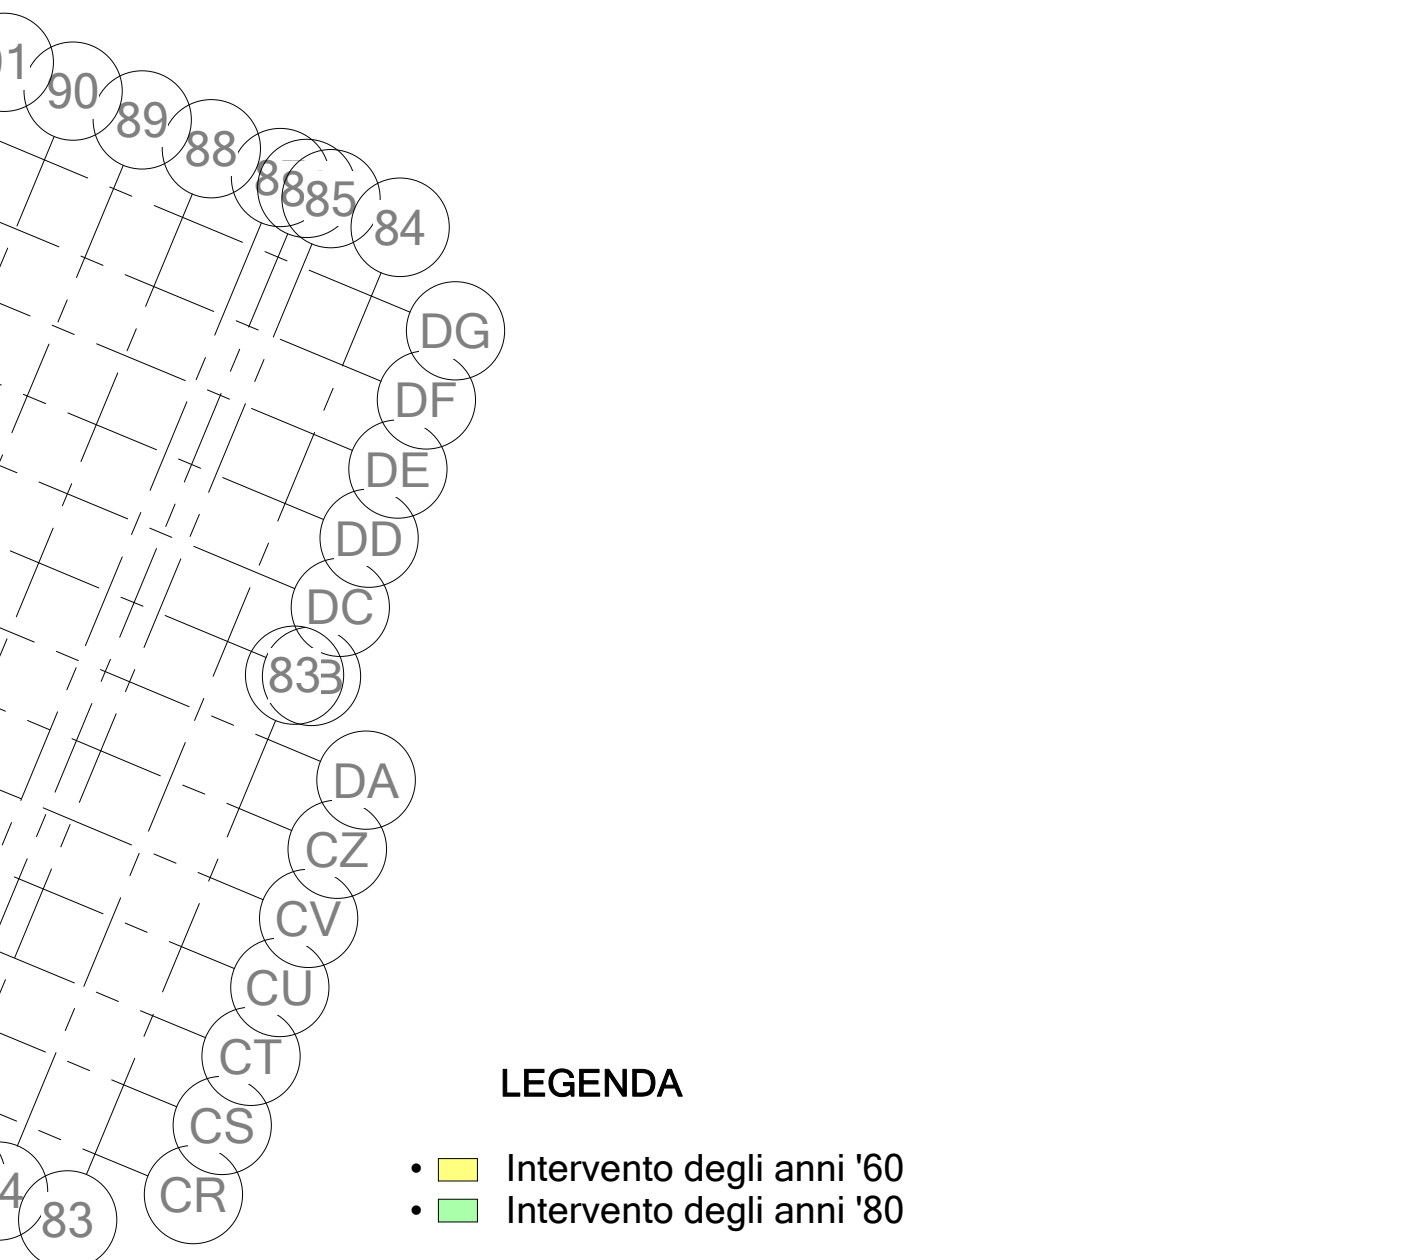
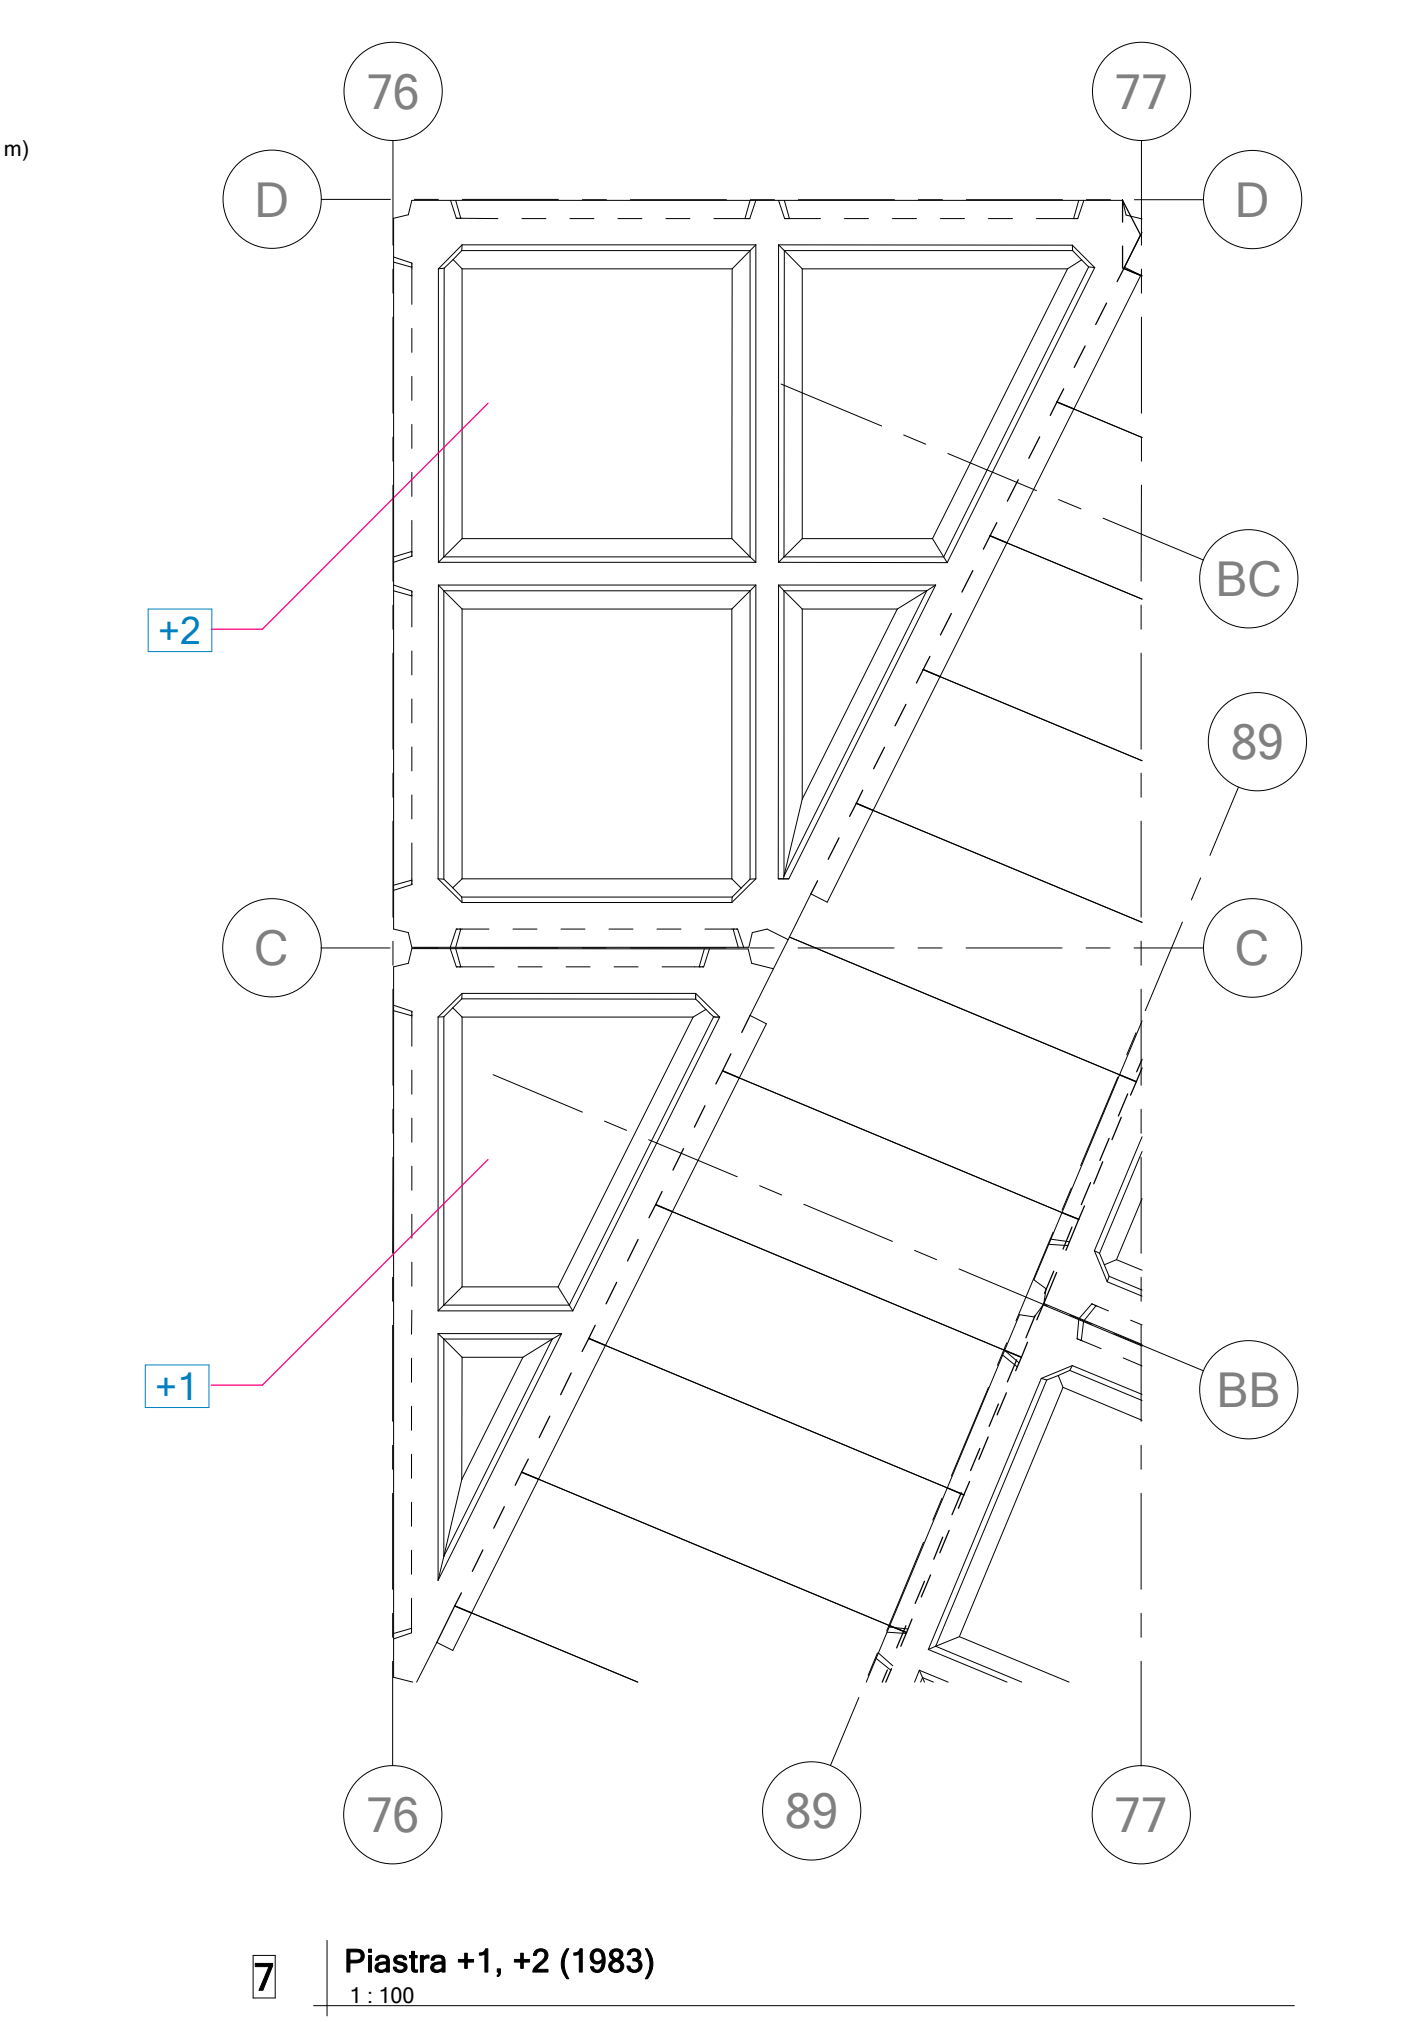
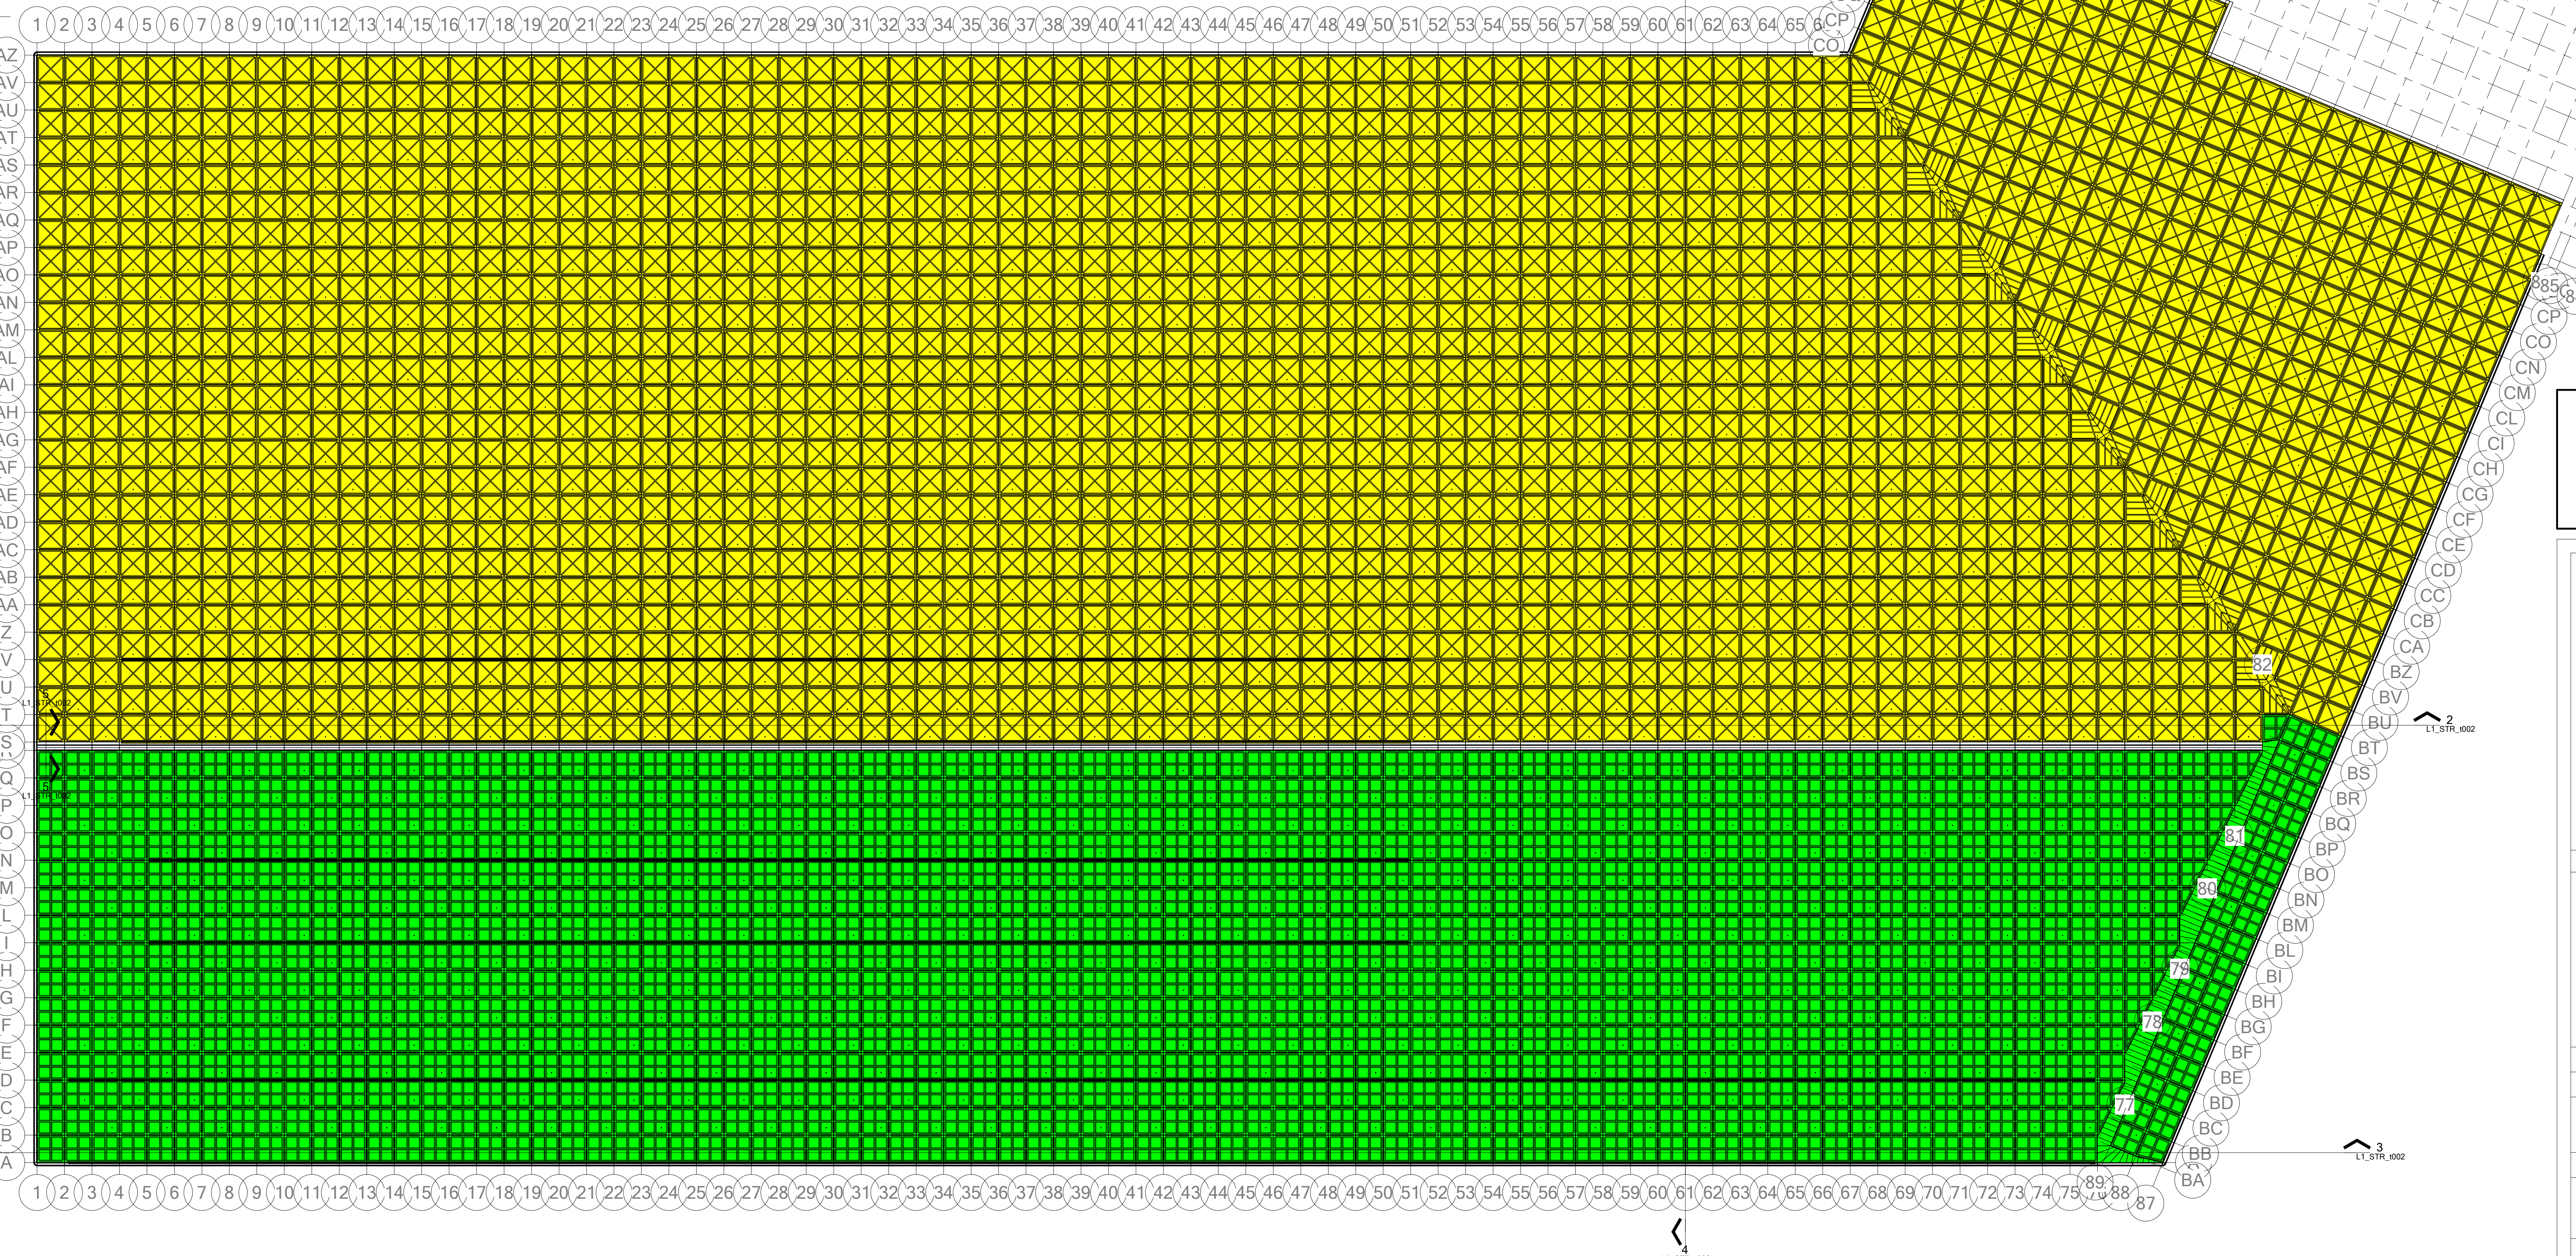
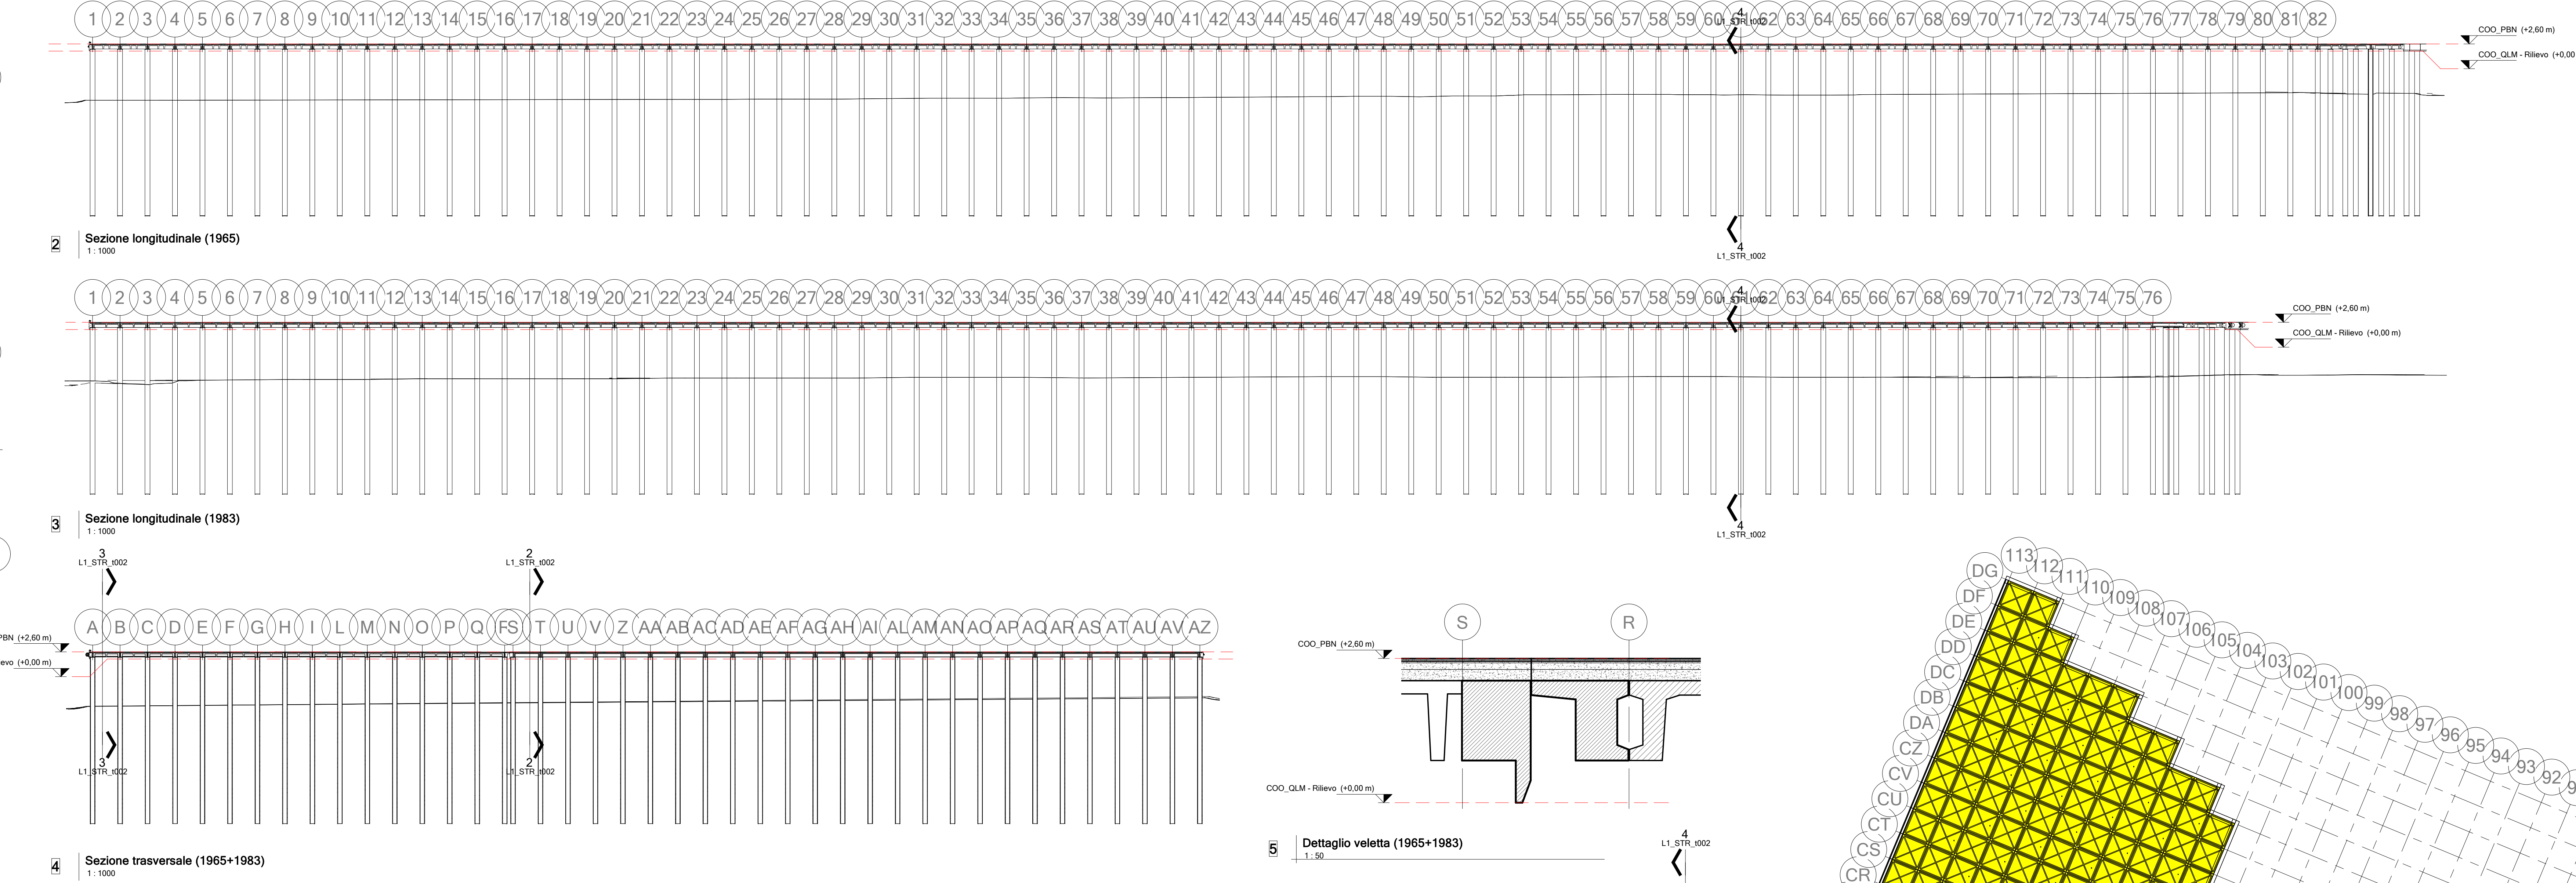
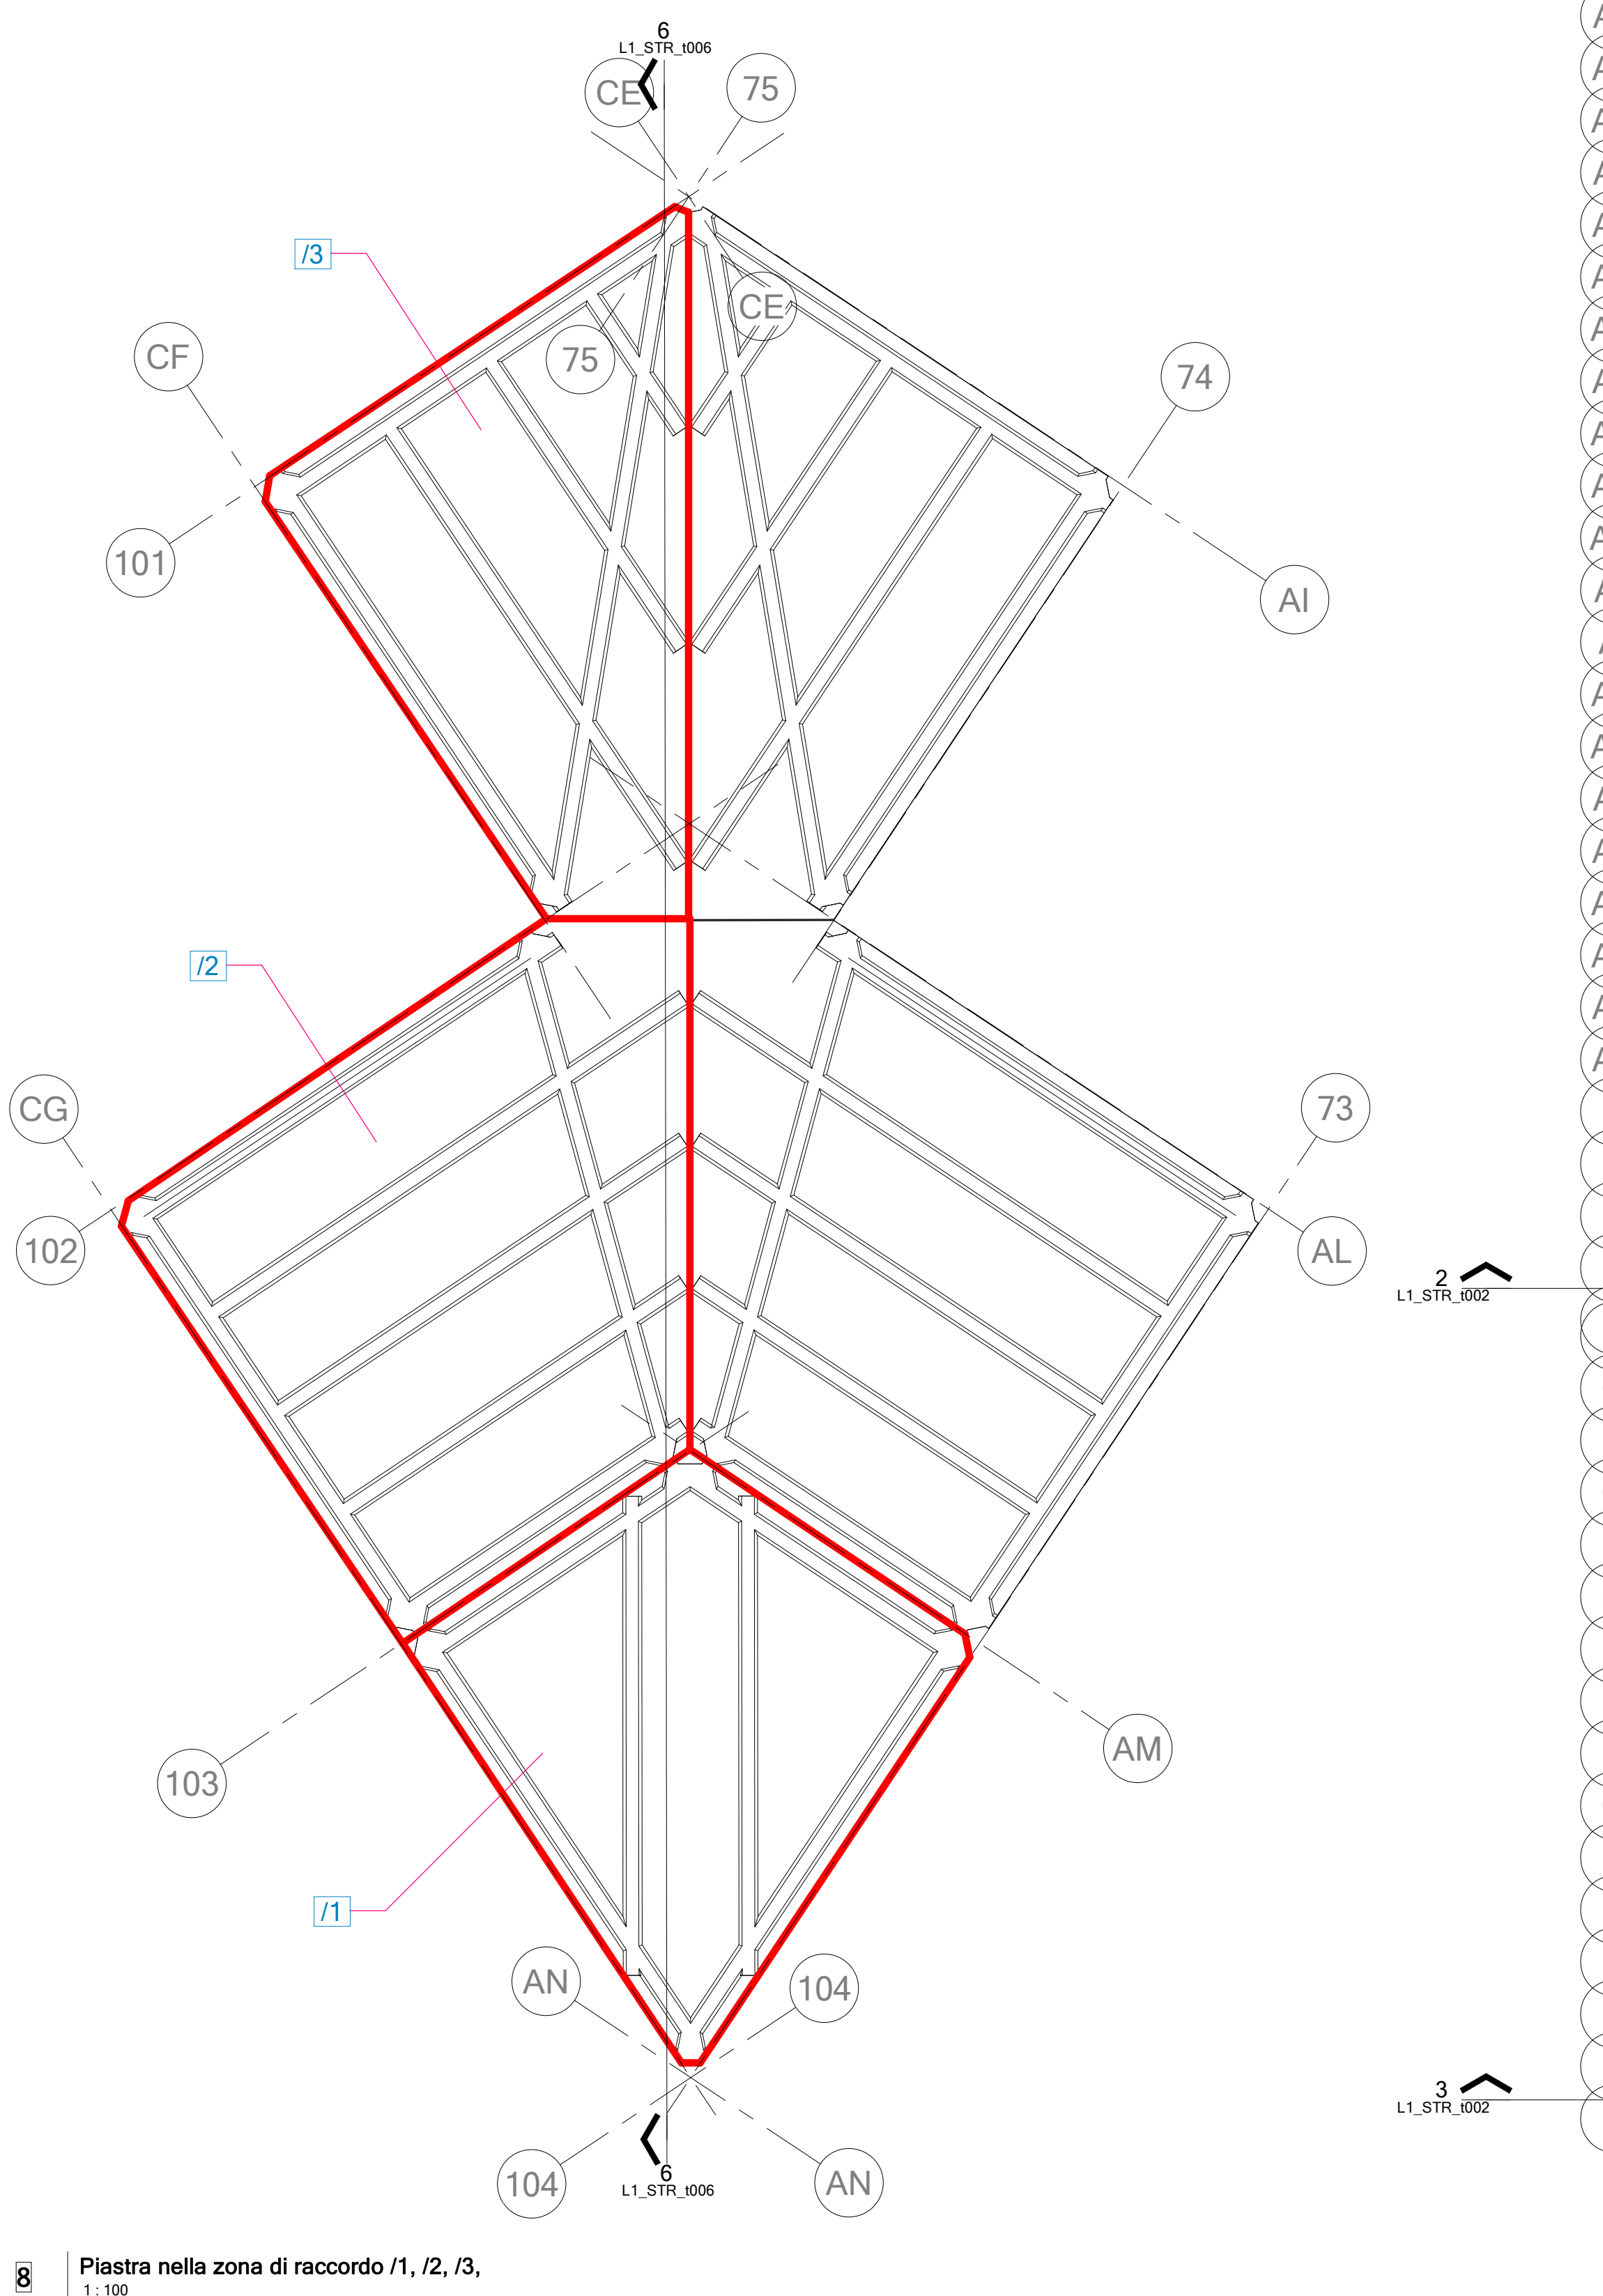
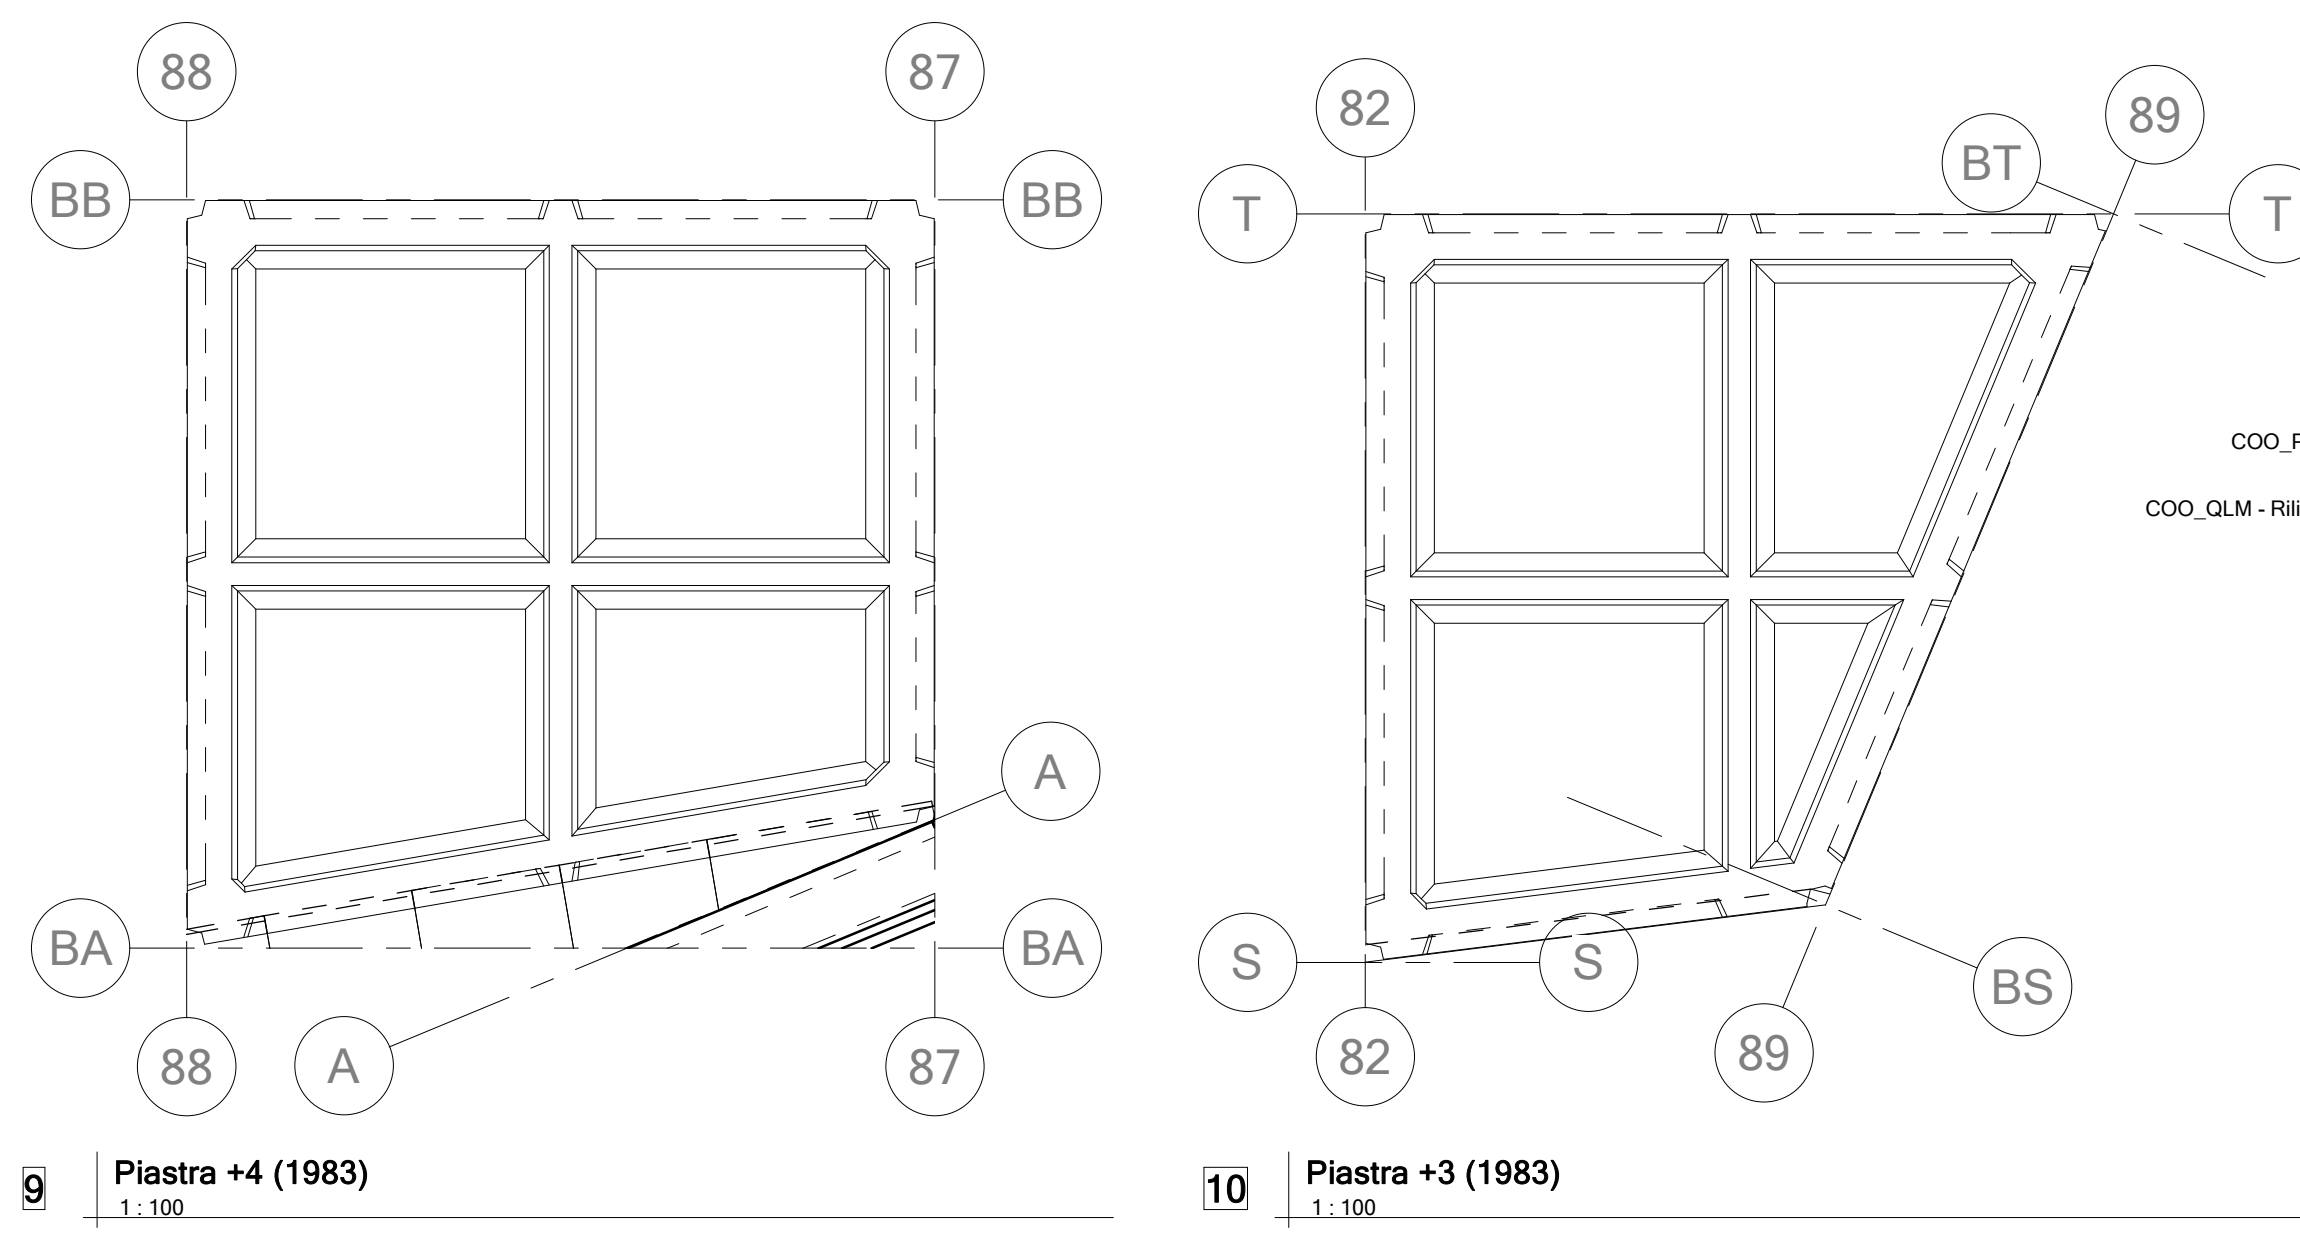


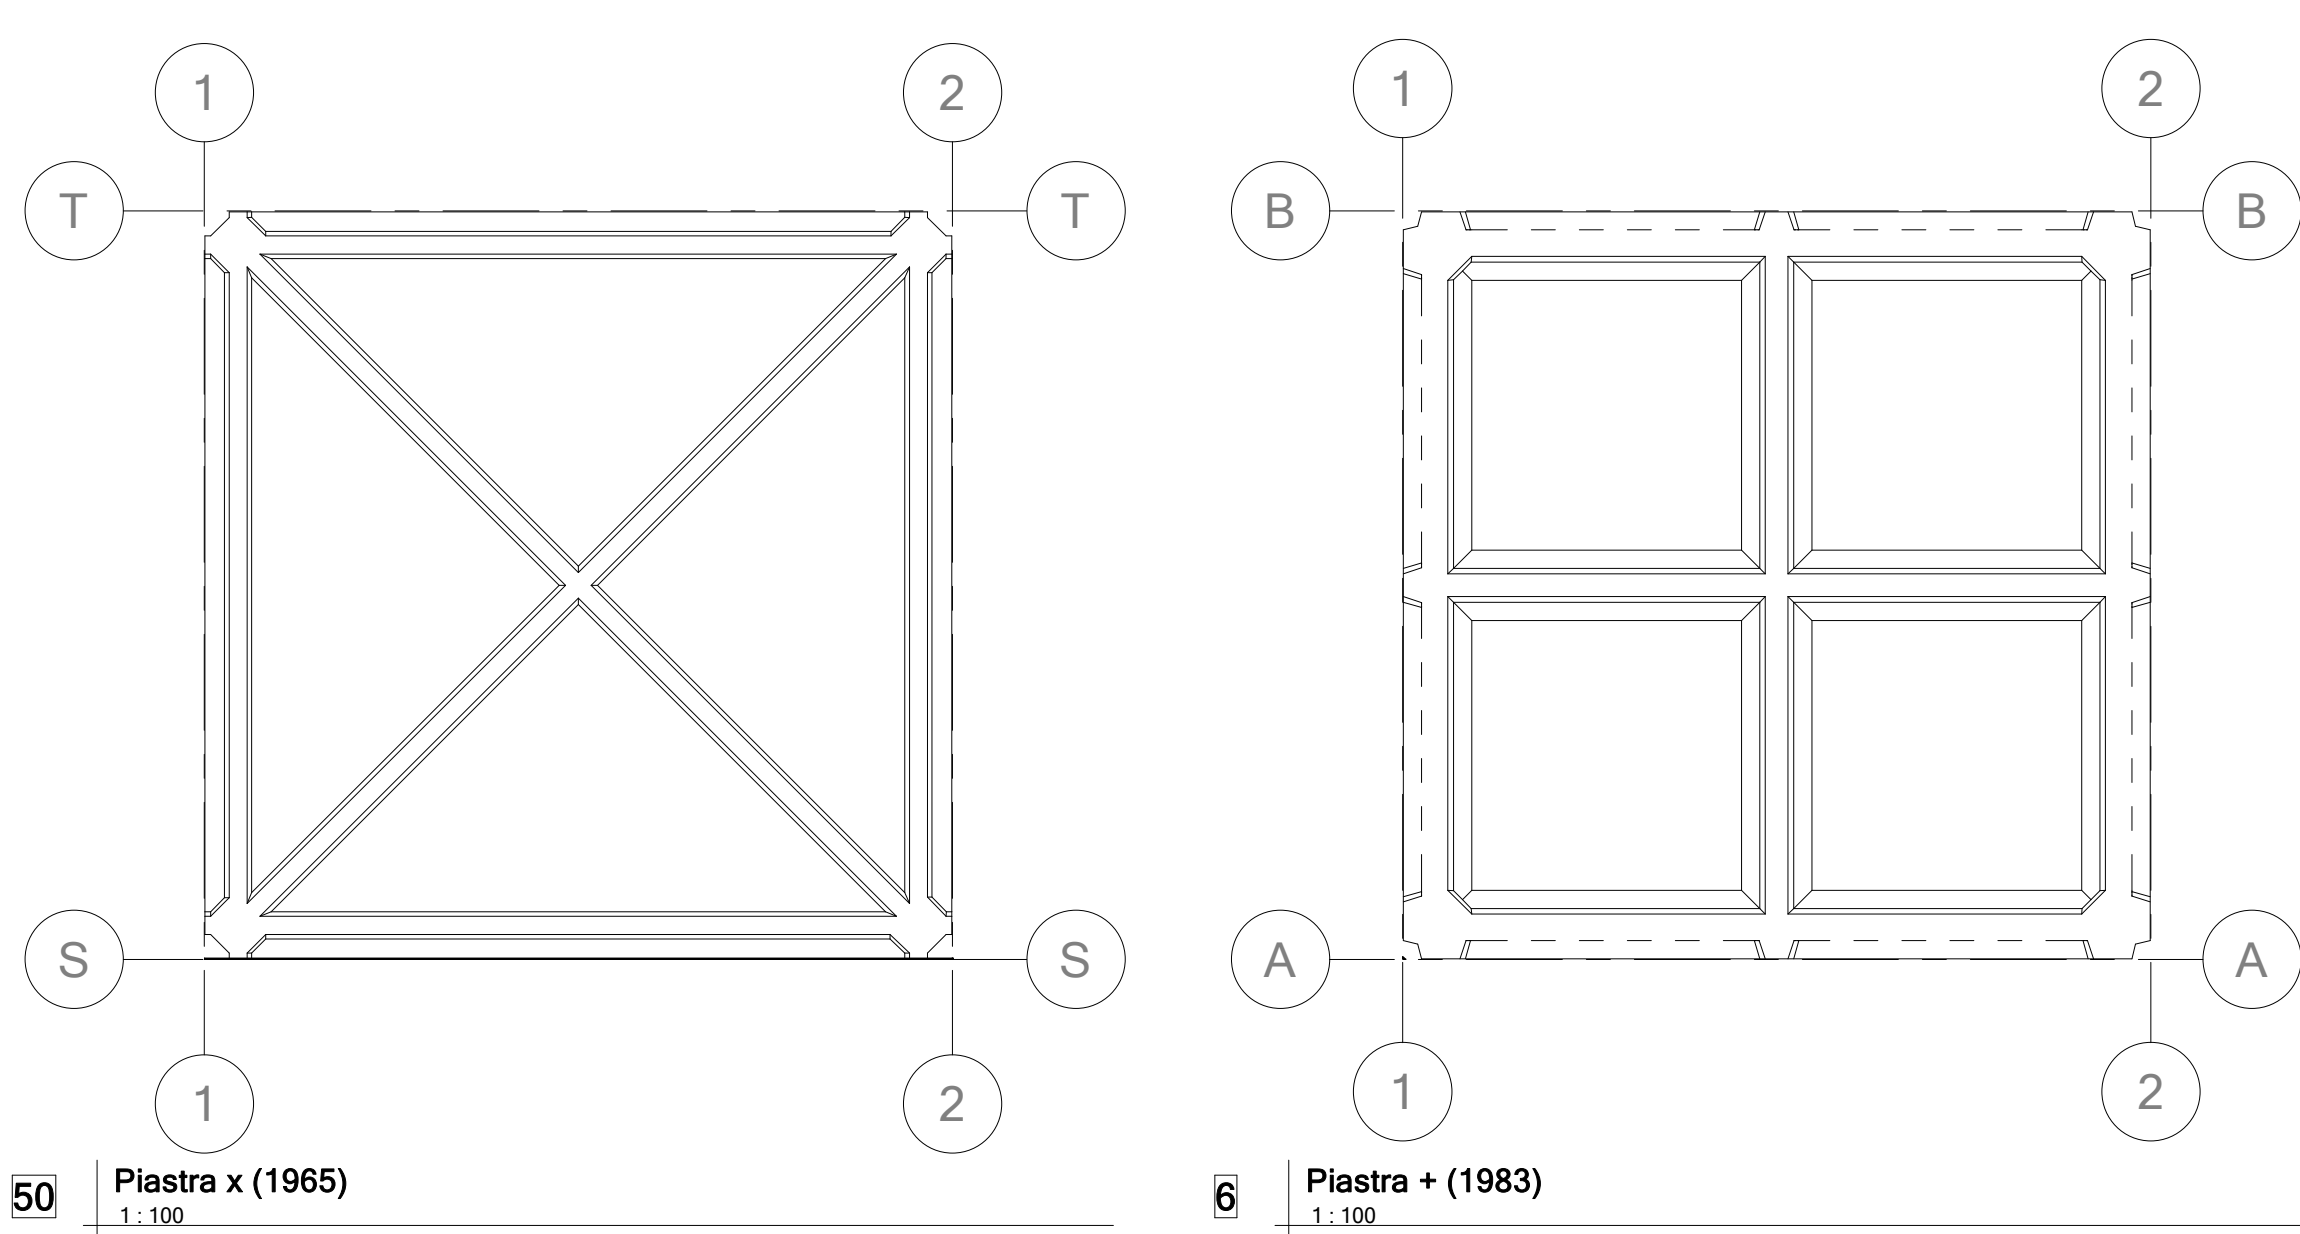

Progetto AdSP n° 1949

Componenti di intervento nel progetto di ammodernamento infrastrutturale e funzionale del terminal containeri del Molo VII nel porto di Trieste

CIG: 9192064b2b - CUP: C94E21000270001

PROGETTISTA:

FSM ingegneria
Via Salsomaggiore 81/2
30035 - Mistrò (VE)

Haskoning-DHV Nederland B.V.
P.O. Box 1152
3800 BC Amersfoort
The Netherlands

HMR srl
Piazzale della Stazione 7
35131 - Padova (PD)

S&S
503 srl
Viale della Terza Armata 7
34123 - Trieste (TS)

RESPONSABILE UNICO DEL PROCEDIMENTO:

Ing. Eric Marzone

PROGETTO DI FATTIBILITA' TECNICO ECONOMICA

NOME FILE: 1949_PFTe_L1_STR_m001_07_00.rvt		SCALA: 1:1000 / 1:100	ELABORATO: L1_STR_1002		
TITOLO TAVOLA: Stato di fatto - Planimetria strutturale					
Rev. Data Descrizione Redatto Verificato Approvato					
01	07-06-2023	Riscontro osservazioni REG_PROT-0008501	X.P.	C.S.	T.T.
00	05-05-2023	PRIMA EMISSIONE	X.P.	C.S.	T.T.