

NOTE

TUTTE LE MISURE IN CM, SALVO diversamente specificato.

NOTE

TUTTE LE MISURE IN CM, SALVO diversamente specificato.





**REGIONE SICILIA**  
**PROVINCIA DI CATANIA**  
COMUNE DI CATANIA

**OGGETTO**

PROGETTO DI UN IMPIANTO AGRO-FOTOVOLTAICO PER UNA POTENZA NOMINALE DI 45,4 MWp (33 MW IN IMMISSIONE) INTEGRATO DA UN SISTEMA DI ACCUMULO DA 16,5 MW E RELATIVE OPERE DI CONNESSIONE DA REALIZZARSI NEL COMUNE DI CATANIA (CT) IN LOCALITÀ PASSO MARTINO

**PROGETTO DEFINITIVO**

**PROPOSANTE**

X-ELIO 



**TITOLO**

CABINA DI CONNESSIONE - PIANTA, SEZIONE E PROSPETTI

**TITOLO**

CABINA DI CONNESSIONE - PIANTA, SEZIONE E PROSPETTI

|                         |      |
|-------------------------|------|
| <b>CODICE ELABORATO</b> |      |
| XP_T_08_A_C             |      |
| SCALA                   | 1:50 |

[illegible]

**Rif. PROGETTO**

N. \_\_\_\_\_


**Rif. PROGETTO**

N. \_\_\_\_\_

|                         |
|-------------------------|
| NOME FILE DI STAMPA     |
|                         |
| SCALA DI STAMPA DA FILE |


|                         |
|-------------------------|
| NOME FILE DI STAMPA     |
|                         |
| SCALA DI STAMPA DA FILE |

COPYRIGHT X-ELIO® - TUTTI I DIRITTI SONO RISERVATI A NORMA DI LEGGE

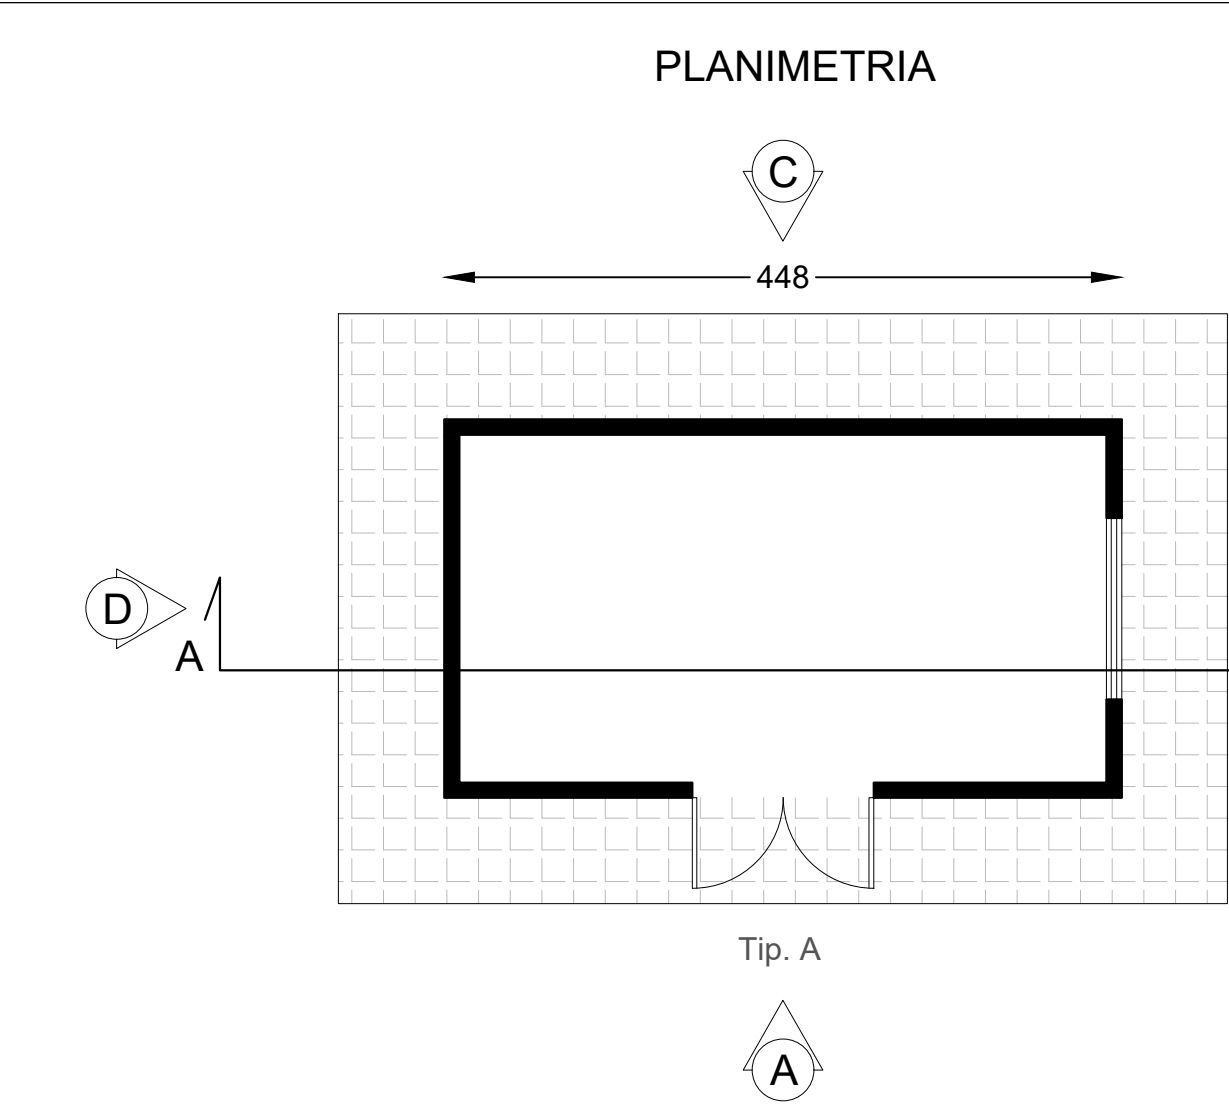

VISTA DALL'ALTO

A top-down view of a rectangular object on a grid. The object is a solid gray rectangle with a double gray border. Above the rectangle, a horizontal double-headed arrow spans the width of the object, with the number 448 centered above it. The grid is composed of small squares, with the object's width spanning 448 squares.

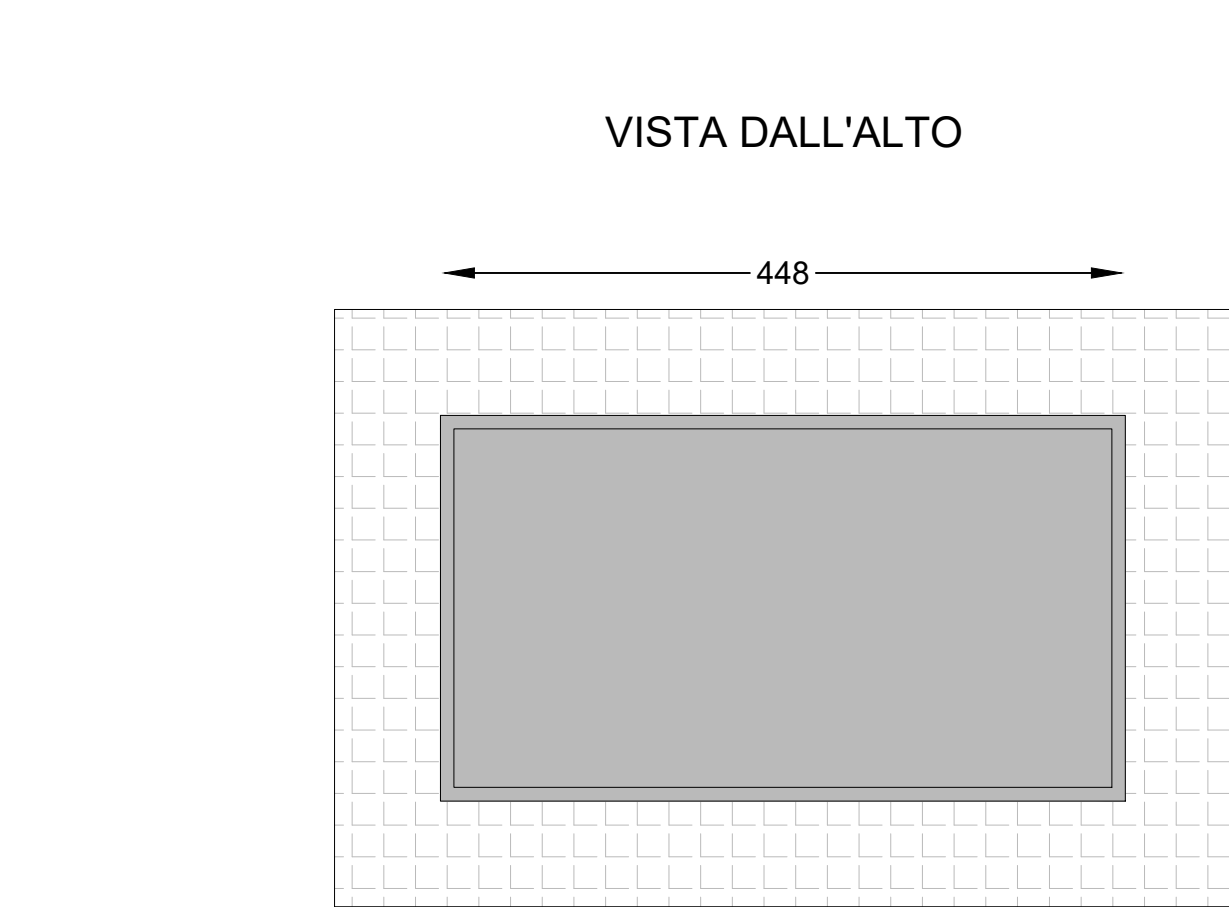


SEZIONE A-A

448

255


0.00  
(Piazzale)

+0.10

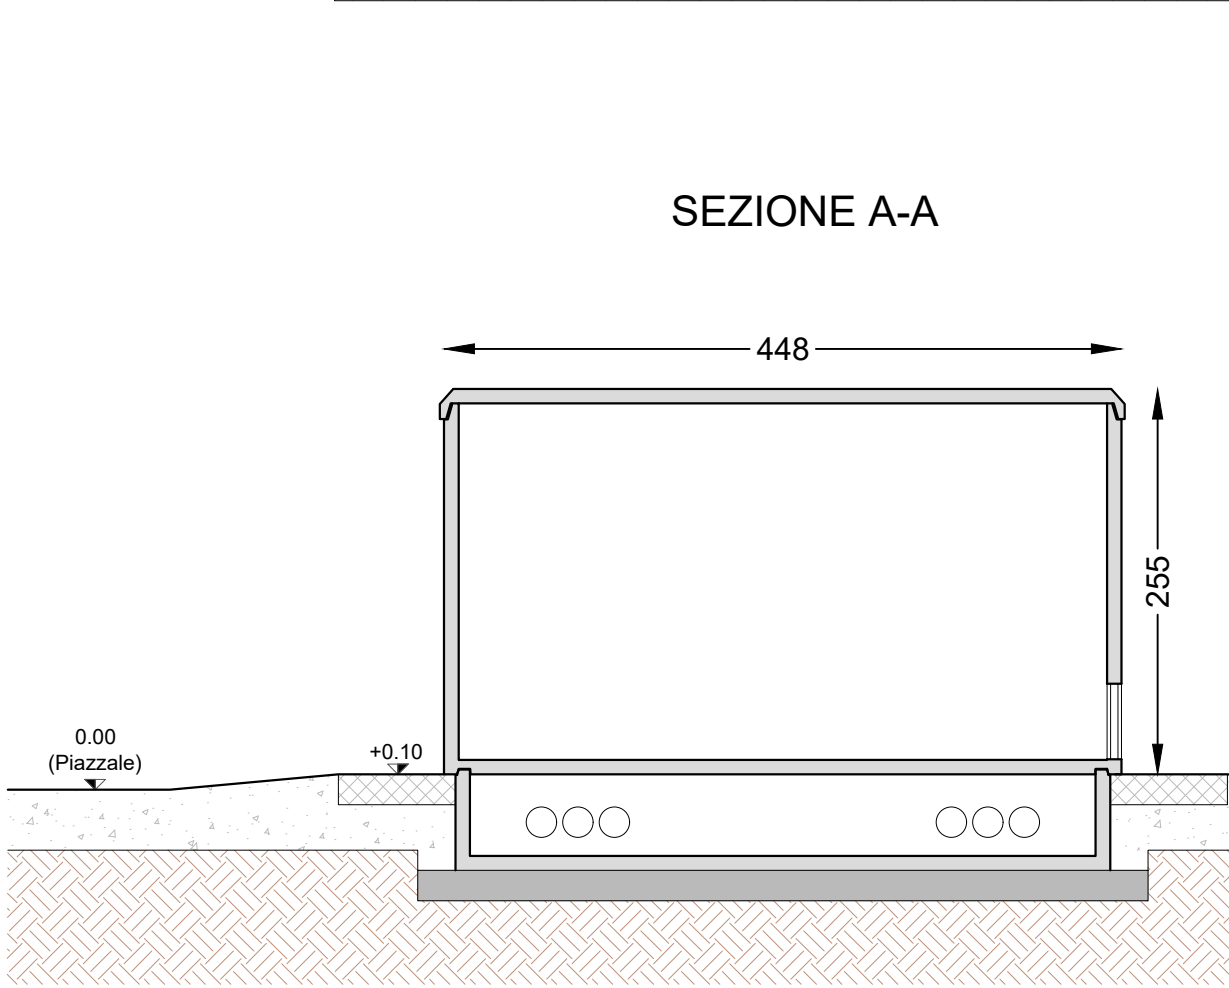

VISTA A

Technical drawing showing the front view (VISTA A) of a yellow electrical cabinet. The cabinet has a grey base and a central door with four ventilation grilles. Dimensions are indicated: a width of 448 and a height of 255. The base has a width of 64 and contains six orange circular indicators (three on each side).

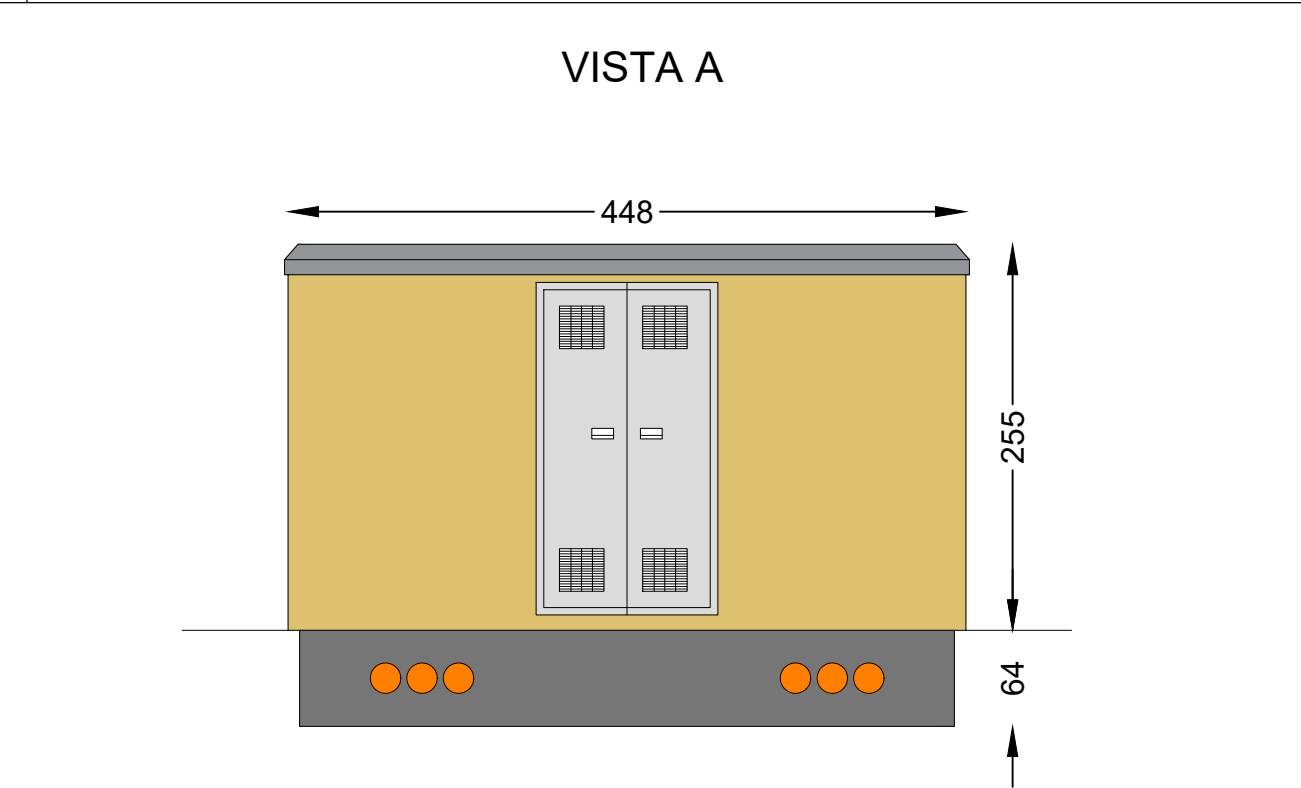


VISTA C

Technical drawing showing the front view (VISTA C) of a mechanical part. The part is a rectangular block with a yellow main body, a grey top flange, and a grey base. The dimensions are indicated by arrows:


- Width: 448
- Height of the yellow body: 255
- Height of the grey base: 64

The base features two sets of three circular holes, likely for mounting or fastening.

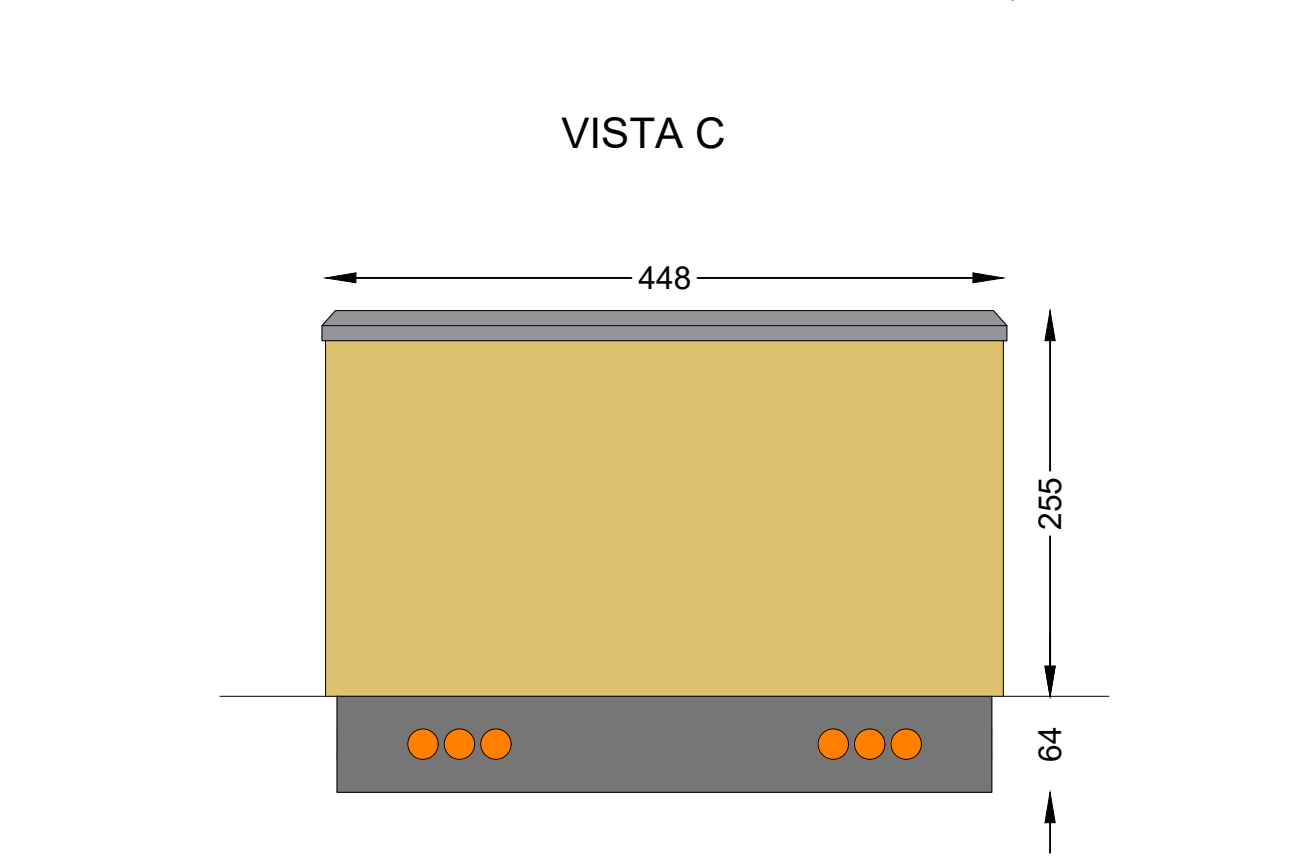

VISTA B

250

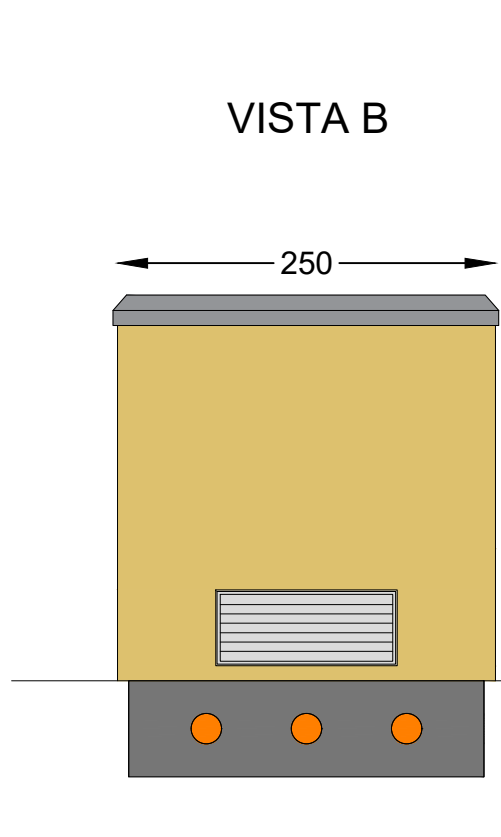


VISTA D

250

255

64

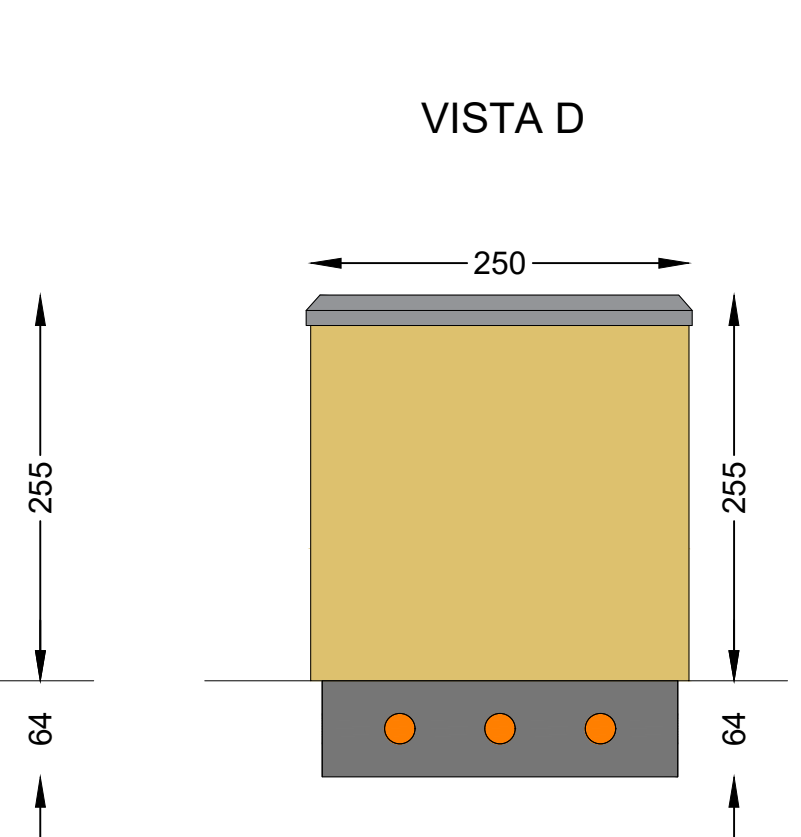

### ABACO INFISSI

120


220

120

50

Porta Tip. A

Griglia di aerazione

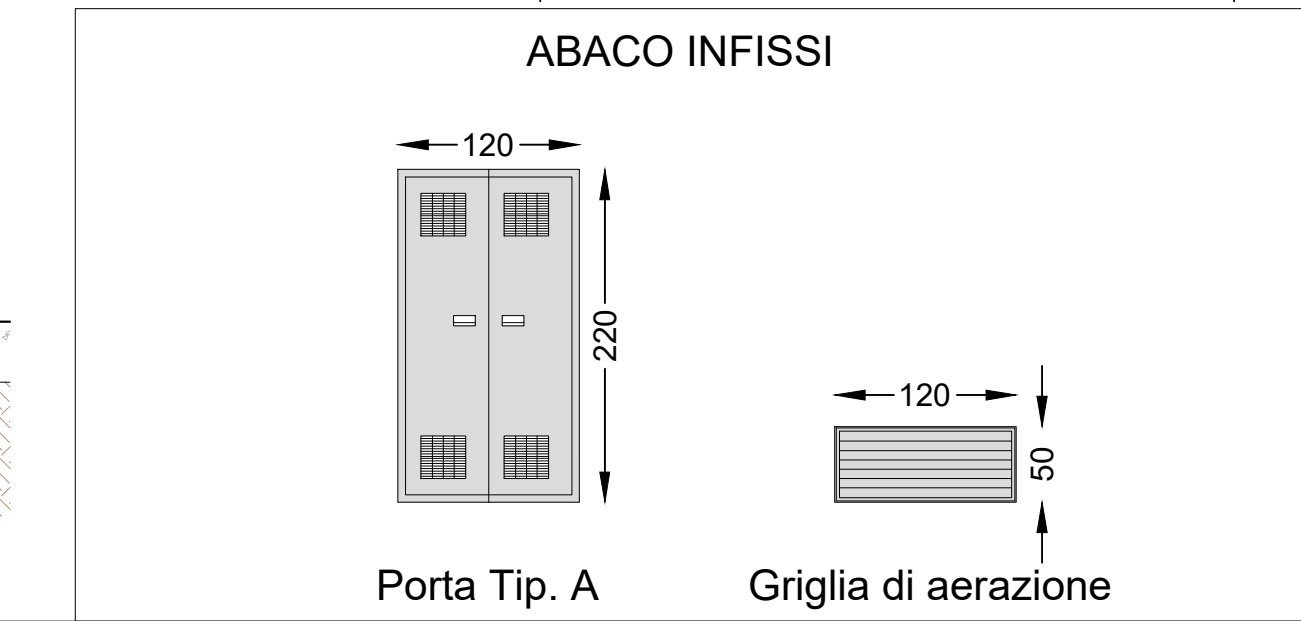

### ABACO INFISSI

120


220

120

50

Porta Tip. A

Griglia di aerazione

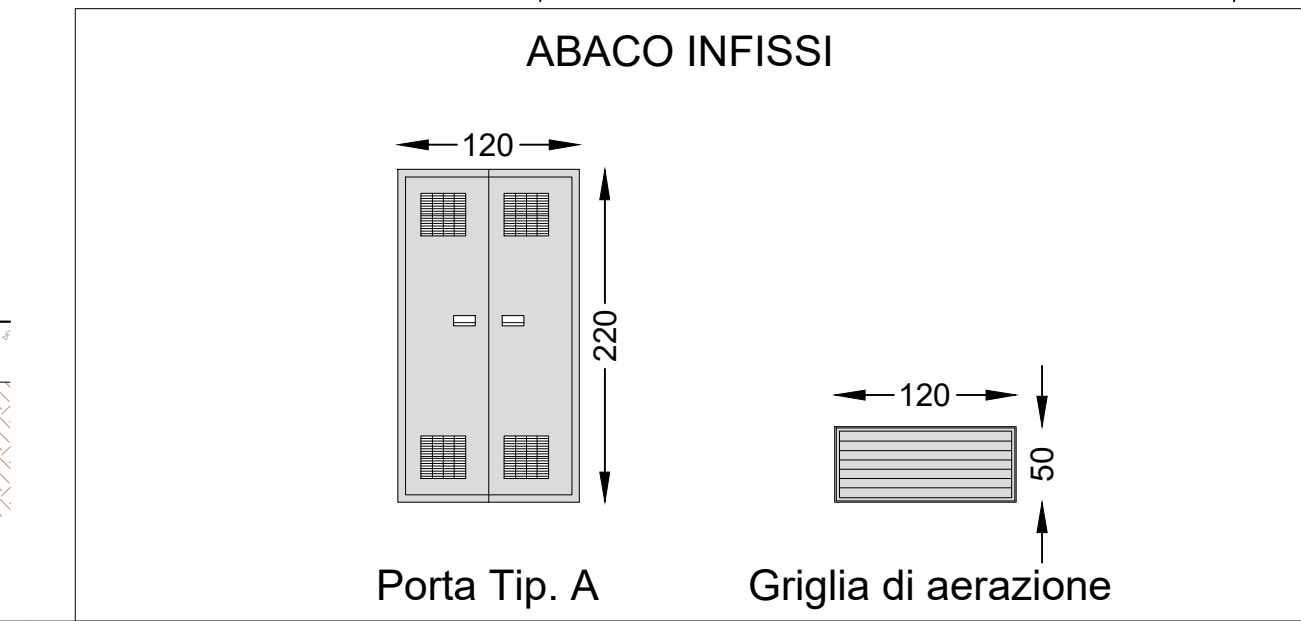

### ABACO INFISSI

120

220

Porta Tip. A

120

50

Griglia di aerazione