NOTE

TUTTE LE MISURE IN CM, SALVO DIVERSAMENTE SPECIFICATO.

FOSSO DI GUARDIA TIPO 1
IN TERRA

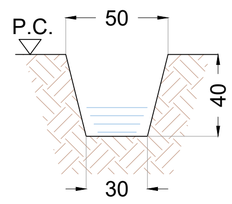

FOSSO DI GUARDIA TIPO 2
RIVESTITO CON PIETRAME

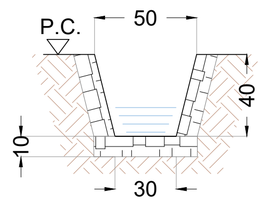

ARGINE IN TERRA

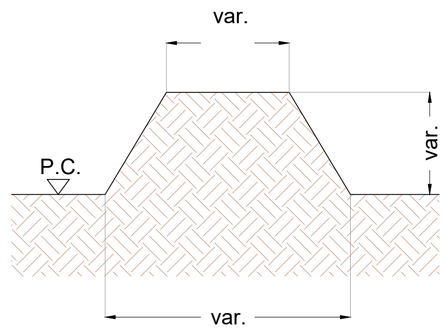

FOSSO DI GUARDIA TIPO 3
RIVESTITO CON GEOCOMPOSITO ANTIEROSIONE

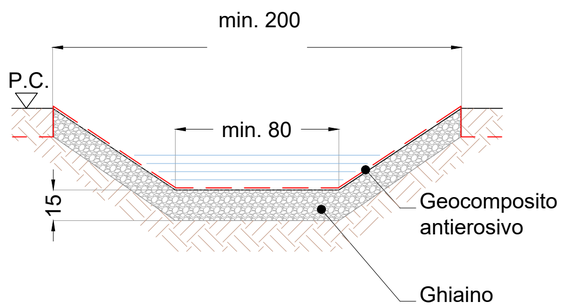

FOSSO DI GUARDIA TIPO 4
RIVESTITO CON GEOCOMPOSITO ANTIEROSIONE
E SOTTOSTANTE TRINCEA DRENANTE

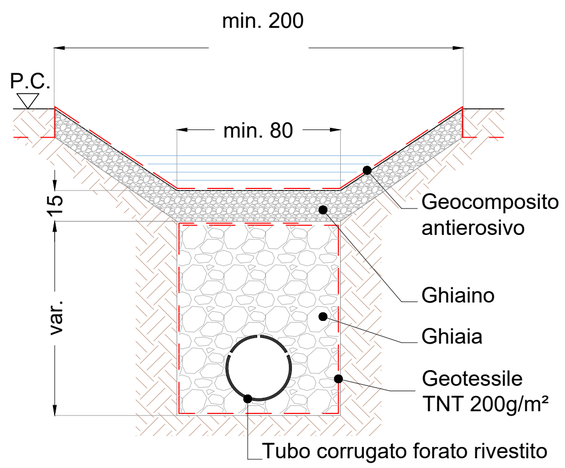

TRINCEA DRENANTE

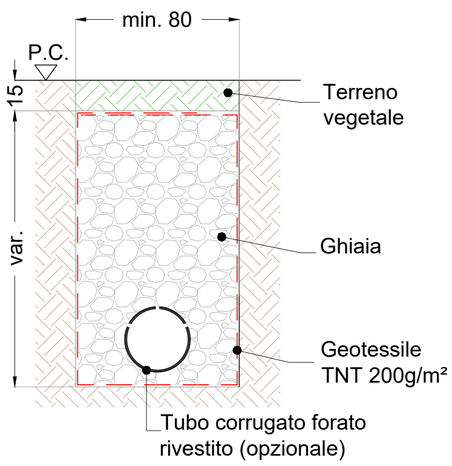

TRINCEA DRENANTE SU
TERRENO COLTIVABILE

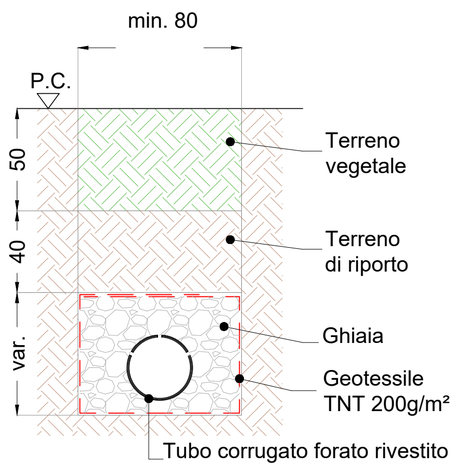

REGIONE SICILIA
PROVINCIA DI CATANIA
COMUNE DI CATANIA

OGGETTO

PROGETTO DI UN IMPIANTO AGRO-FOTOVOLTAICO PER UNA POTENZA NOMINALE DI 45,4 MWp (33 MW IN IMMISSIONE) INTEGRATO DA UN SISTEMA DI ACCUMULO DA 16,5 MW E RELATIVE OPERE DI CONNESSIONE DA REALIZZARSI NEL COMUNE DI CATANIA (CT) IN LOCALITÀ PASSO MARTINO

PROGETTO DEFINITIVO

PROPONENTE

X-ELIO

TITOLO

PARTICOLARI COSTRUTTIVI OPERE DI DRENAGGIO

PROGETTISTA
Dott. Ing. Girolamo Gorgone
Collaboratori
Ing. Gioacchino Ruisi
All. Arch. Flavia Termini
Ing. Rosalia Nasta
Ing. Francesco Lipari
Dott. Agr. e For. Michele Virzì
Dott. Haritiana Ratsimba
Dott. Valeria Croce
Dott. Irene Romano
Arch. Luisa Gassisi

CODICE ELABORATO

XP_T_25_B_D

SCALA 1:20

n°.Rev.	DESCRIZIONE REVISIONE	DATA	ELABORATO	VERIFICATO	APPROVATO

CUP. PROGETTO

N.

NOME FILE DI STAMPA

SCALA DI STAMPA DA FILE

Firmato digitalmente da
Girolamo Gorgone
SerialNumber =
TINIT-GRGGLM78D24G273H
C = IT

COPYRIGHT X-ELIO © - TUTTI I DIRITTI SONO RISERVATI A NORMA DI LEGGE