Firmato digitalmente da
Lorenzo Bertole
CN = Bertole Lorenzo
C = IT

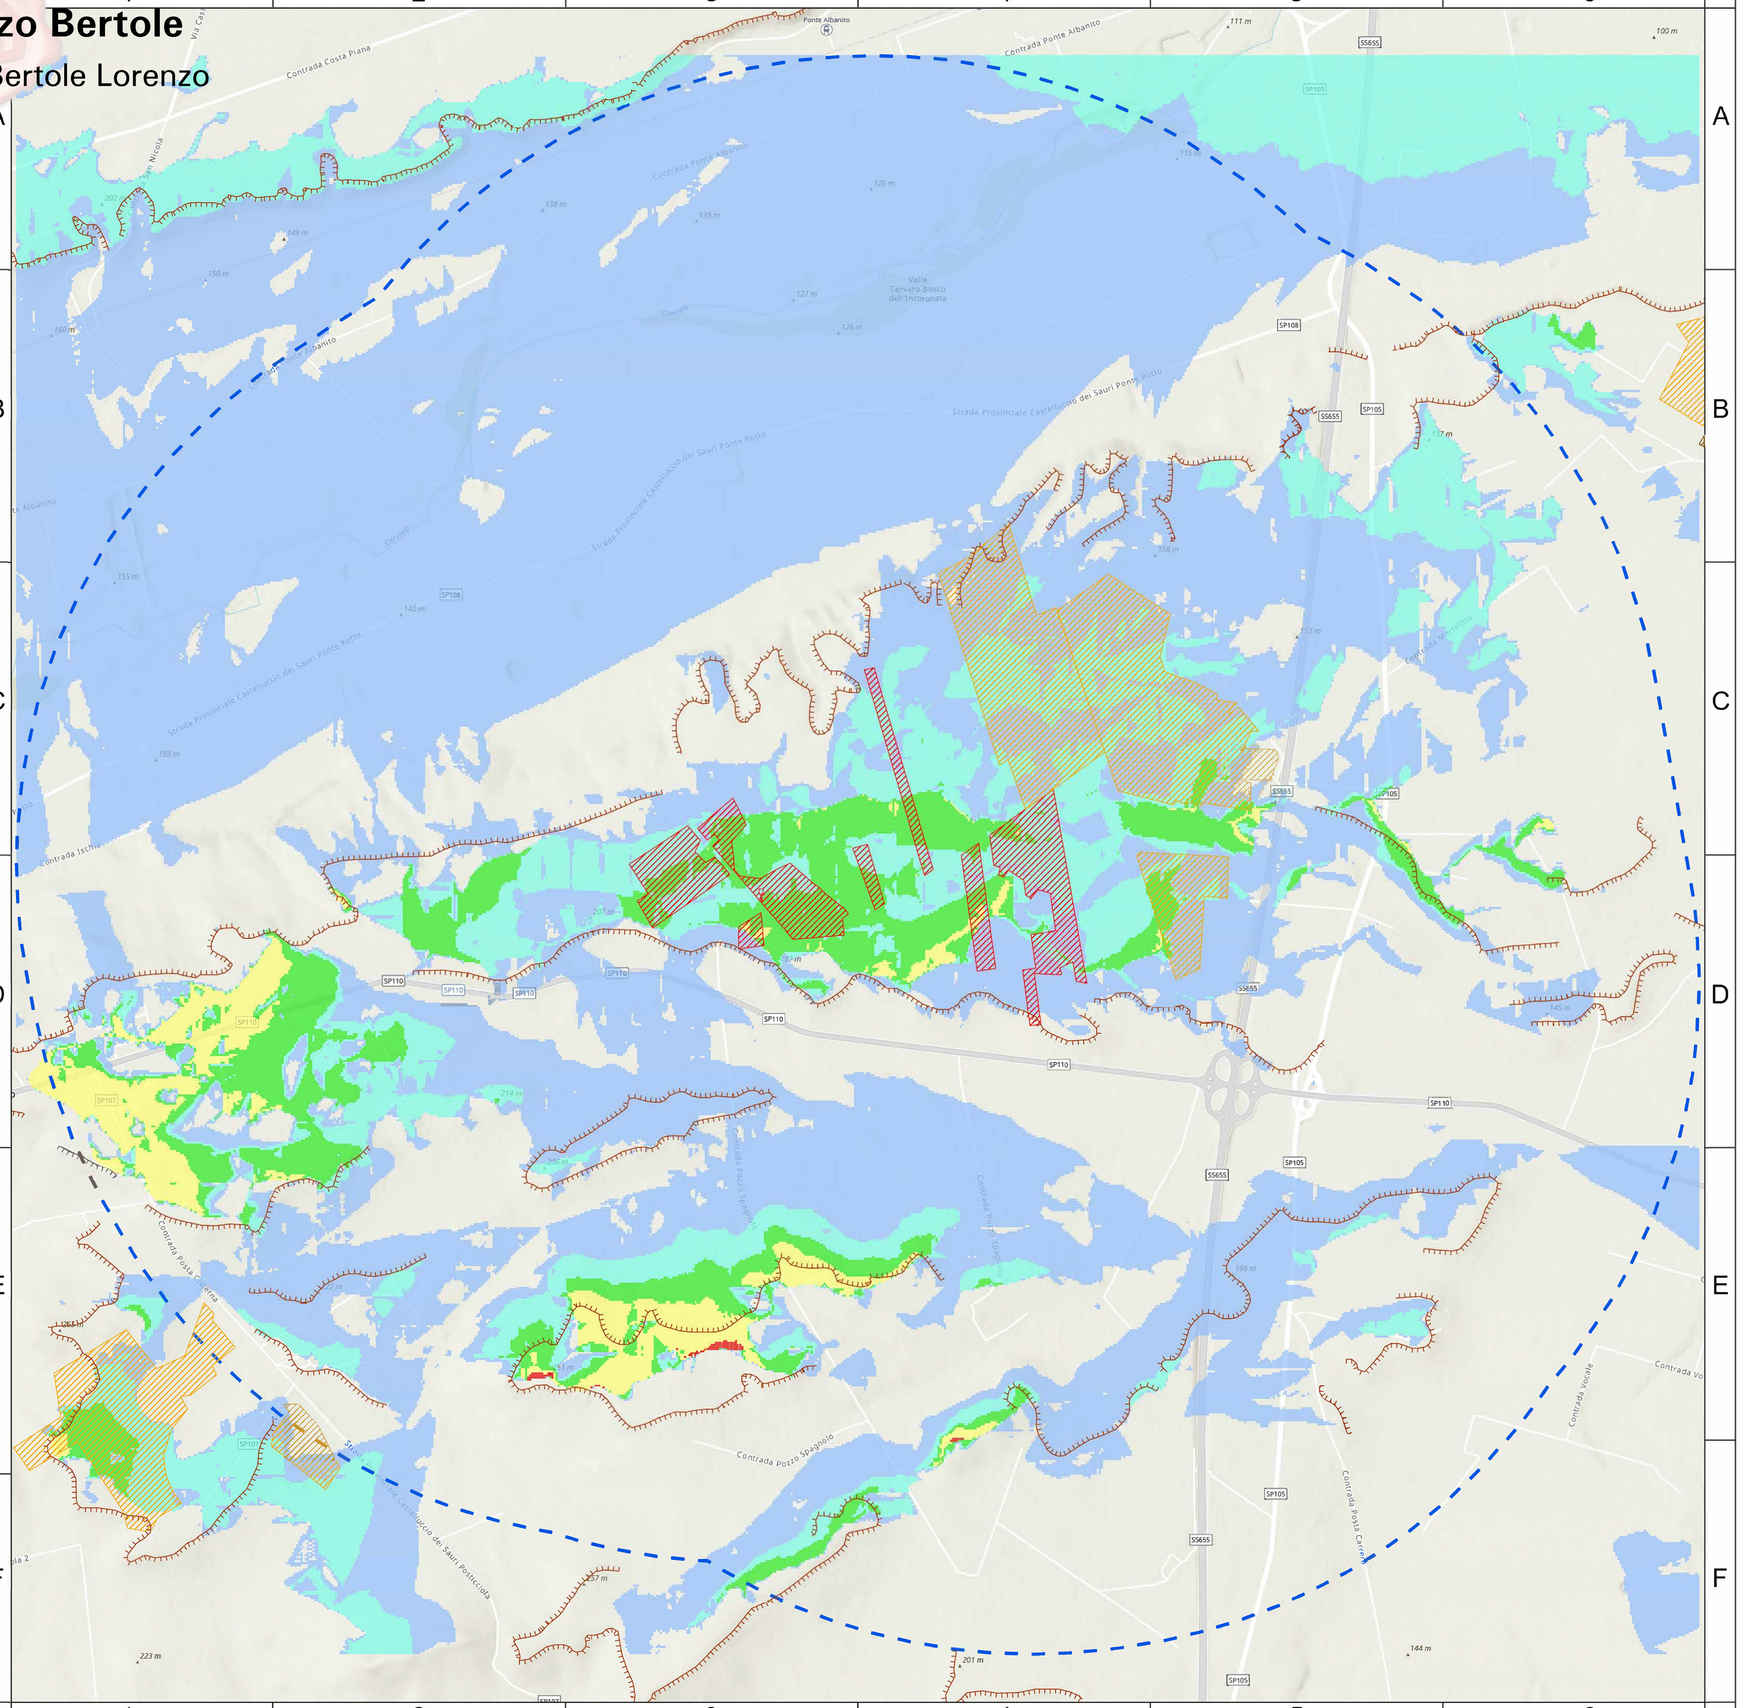

LEGENDA

Interventi in progetto

- Area recintata impianto fotovoltaico in progetto
- Buffer 3 km

Impianti fotovoltaici in corso di autorizzazione

- Area impianti in corso di autorizzazione (Fonte: ricerca su portale MASE "Procedure in Corso")

Intervisibilità teorica cumulata*

- Totalità degli impianti non visibile
- Percentuale di visibilità degli impianti <10 %
- Percentuale di visibilità degli impianti <25 %
- Percentuale di visibilità degli impianti <50 %
- Percentuale di visibilità degli impianti <75 %
- Percentuale di visibilità degli impianti <99 %

Carta Idrogeomorfologica

- Orlo di scarpata delimitante forme semispianate

* Intervisibilità teorica cumulata tra gli impianti in oggetto ed i progetti in corso di autorizzazione in VIA nazionale ID Mase 7538 e 8607, i quali risultano collocati in un raggio di 3 km dal sito di progetto.
Si ricorda che l'analisi considera solamente l'andamento orografico del terreno e non tiene conto nè delle possibilità fisiologiche della visione umana nè della presenza di ostacoli alla visuale quali ad esempio:
- infrastrutture viarie;
- edificati;
- vegetazione;
- condizioni meterologiche/atmosferiche.

Pertanto la visibilità effettiva degli impianti nelle aree di intervisibilità teorica sarà influenzata dagli elementi di schermatura presenti sopra la superficie topografica e dalla distanza tra l'osservatore ed i campi fotovoltaici.

ORIENTAMENTO:

90°

N

SCALA:

1:15.000

m 0 250 500 750 1.000 1.250 1.500

REGIONE PUGLIA
PROVINCIA FOGGIA
COMUNE DI ASCOLI SATRIANO

PROGETTO PER LA REALIZZAZIONE DI UN IMPIANTO AGRI VOLTAICO DELLA POTENZA DI PICCO IN DC PARI A 47.332,98 KWp E MASSIMA IN IMMISSIONE IN AC PARI A 37.500 KWp NEL COMUNE DI ASCOLI SATRIANO (FG) IN LOCALITA' MASSERIA SANSONE E RELATIVE OPERE DI CONNESSIONE

PROGETTO DEFINITIVO

Tavola	
001.2	Analisi effetto cumulo - Interferenze visuali

Committente: SANSONE SOLAR PARK
Sviluppo: emeren
Consulenza Ambientale: ARCADIS

Firme

Commessa	Cod. elaborato	Nome file	Scala	Formato	Foglio
IT0123.000061.0120	SSPSIA001.2		1:15.000	A1	001/01

Rev.	Data	Oggetto revisione	Redatto	Verificato	Approvato
00	Giugno 2023	Emissione	FPA	AGU	LBE

IL PRESENTE DOCUMENTO NON POTRA' ESSERE COPIATO, RIPRODOTTO O ALTRIMENTI PUBBLICATO, IN TUTTO O IN PARTE, SENZA IL CONSENSO SCRITTO. OGNI UTILIZZO NON AUTORIZZATO SARA' PERSEGUITO A NORMA DI LEGGE.
THIS DOCUMENT CAN NOT BE COPIED, REPRODUCED OR PUBLISHED, EITHER IN PART OR IN TO ENTIRETY, WITHOUT THE WRITTEN PERMISSION. UNAUTHORIZED USE WILL BE PROSECUTE BY LAW.