


SEZIONE - Fondazione di progetto tipo

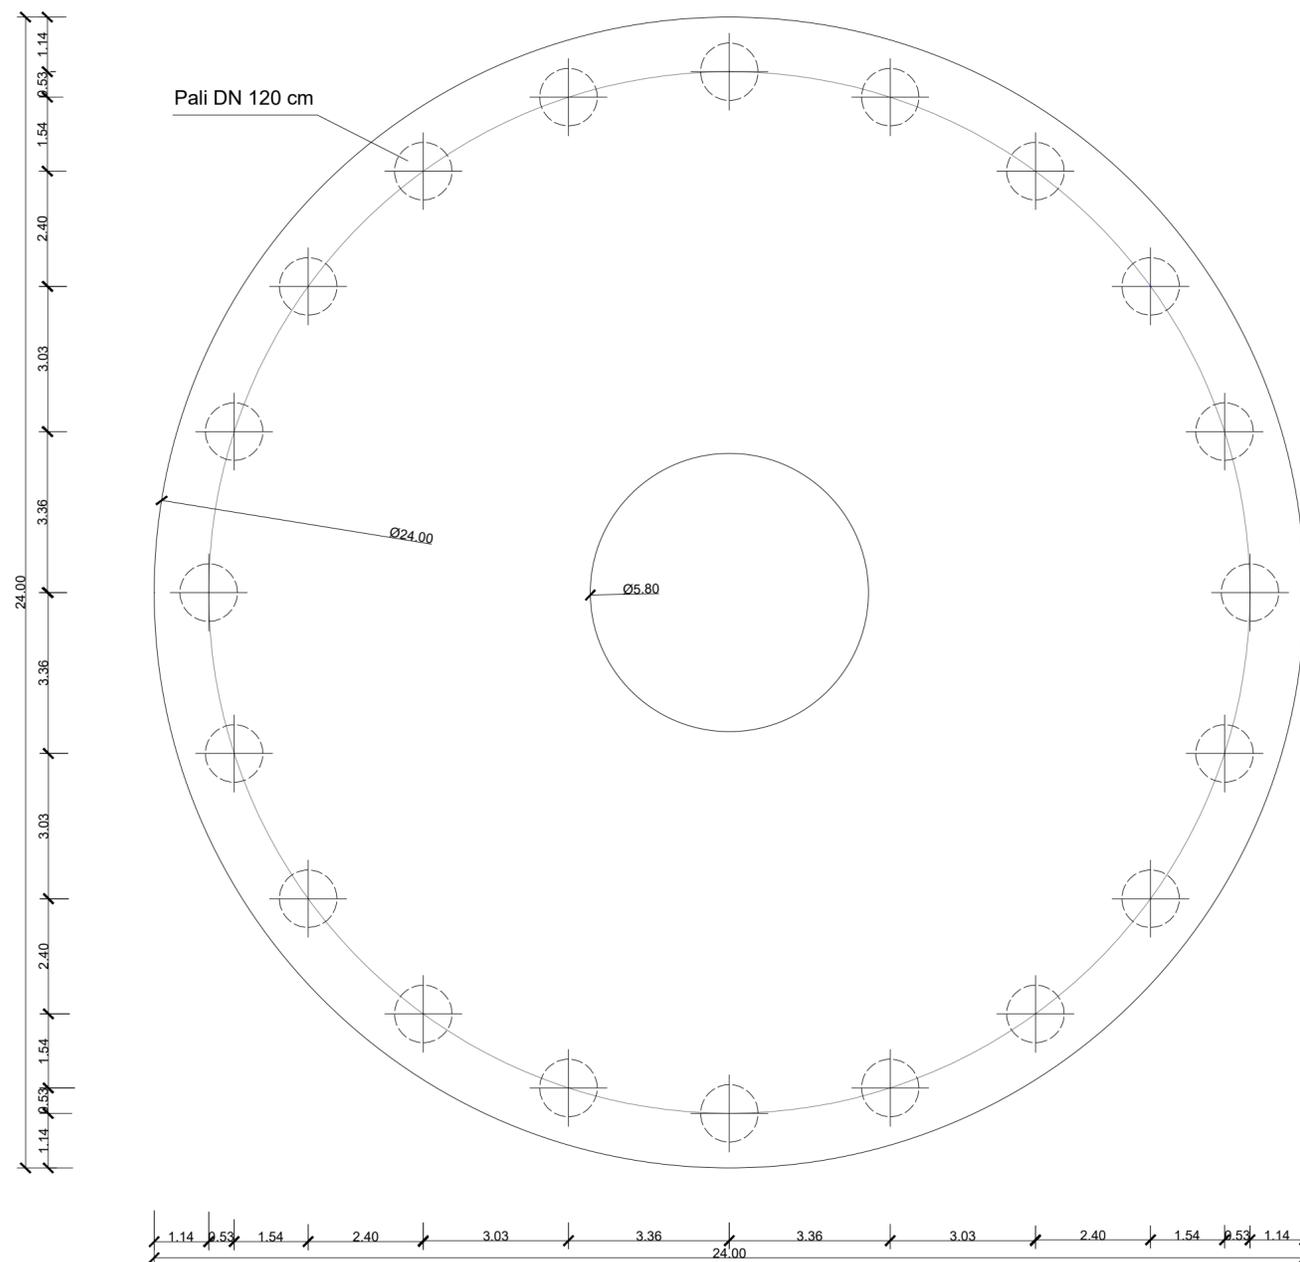

PIANTA - Fondazione di progetto tipo

REGIONE
SICILIANA



COMUNE DI
RIBERA



COMUNE DI
CALAMONACI



Il Committente:

NP Sicilia 5

NP SICILIA 5 S.R.L.
Via San Marco, 21, CAP 20121 Milano (MI)
C.F. e P. IVA 12930310961
REA MI-2693053
PEC: npsicilia5@legalmail.it
Legale Rappresentante STEFANO PIERONI

Il Progettista:

Agon engineering **Entrope srl**

dott. ing. VITTORIO RANDAZZO
dott. ing. VINCENZO DI MARCO

Titolo del progetto:

PARCO EOLICO "BELMONTE"
POTENZA NOMINALE 30,5 MW

Elaborato:

PROGETTO DEFINITIVO

Codice Elaborato:

NPS5_RIB_H05_EPD

TITOLO ELABORATO:

TIPICO FONDAZIONE AEROGENERATORE

FOGLIO: 1 SCALA: VARIE FORMATO: A2

Rev.	Data	Descrizione Revisione	Redatto	Controllato	Approvato
0			R.M.	V.D.	V.R.