


**LEGENDA IMPIANTO**

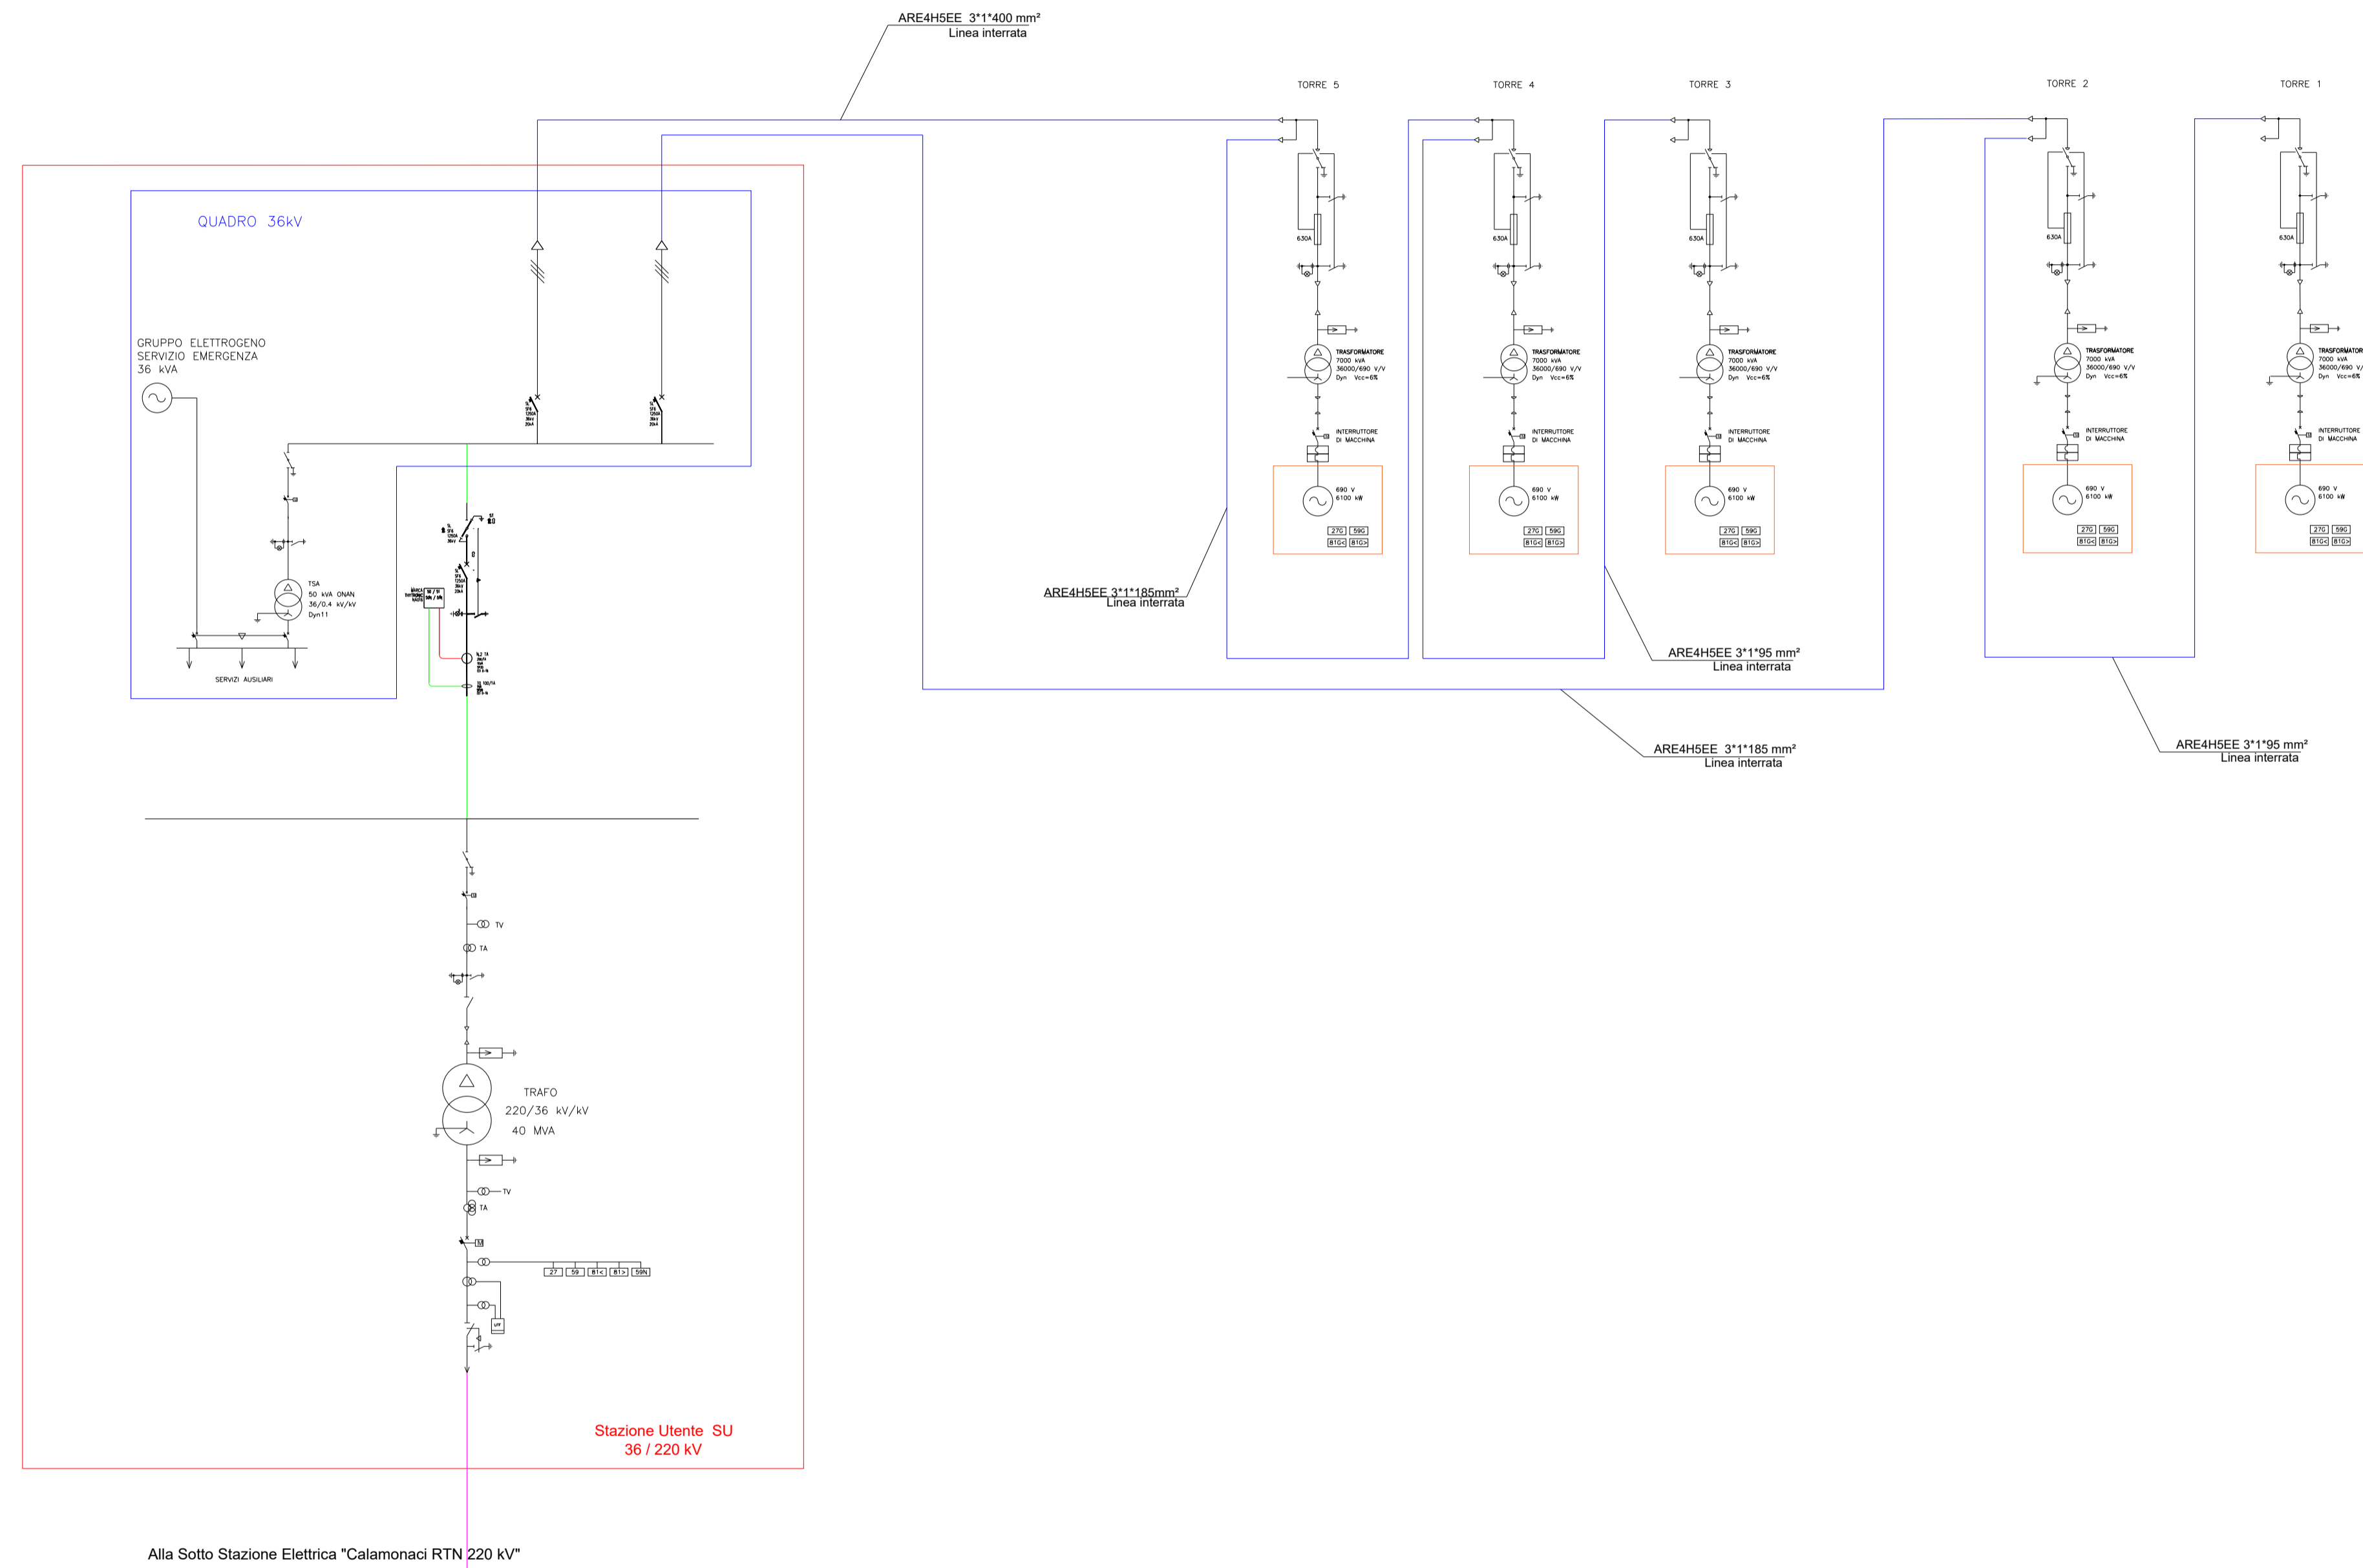

**Il Committente:**

**NP Sicilia 5**

NP SICILIA 5 S.R.L.  
Via San Marco, 21, CAP 20121 Milano (MI)  
C.F. e P. IVA 12930310961  
REA MI-2693053  
PEC: npsicilia5@legalmail.it  
Legale Rappresentante STEFANO PIERONI

**Il Progettista:**

Agon engineering, Entrope srl

dot. ing. VITTORIO RANDAZZO  
dot. ing. VINCENZO DI MARCO

**Titolo del progetto:**

**PARCO EOLICO "BELMONTE"  
POTENZA NOMINALE 30,5 MW**

**Elaborato:** PROGETTO DEFINITIVO **Codice Elaborato:** NPS5\_RIB\_H06\_EPD

**TITOLO ELABORATO:** SCHEMA ELETTRICO UNIFILARE GENERALE

FOGLIO: 1 di 1 SCALA: FORMATO: A1

Rev.	Data	Descrizione Revisione	Redatto	Controllato	Approvato
0	28/04/2023		G.Z.	V.D.	V.R.