LIVELLETTE	D=-0.204 L=28.975 P=-0.702%

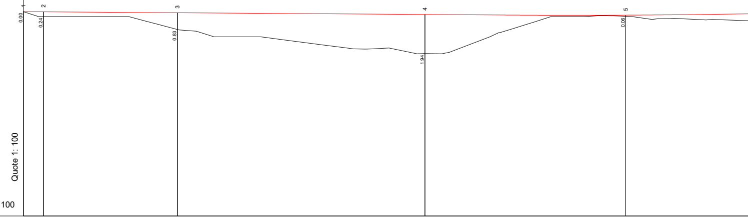
1
2
3
4
5
0.00
0.24
0.83
1.94
0.06

Quote 1: 100

Q.RIF. 328.100

Distanze 1: 100

No. SEZIONI	1	2	3	4	5
DISTANZE PROGRESSIVE	0.00	1.00	7.67	20.00	30.00
DISTANZE PARZIALI	1.00	6.67	12.33	10.00	
QUOTE TERRENO	338.25	338.00	337.36	336.17	338.01
QUOTE PROGETTO	338.25	338.24	338.19	338.11	338.07
ETTOMETRICHE	0				

D=0.621 L=46.421
P=1.339%

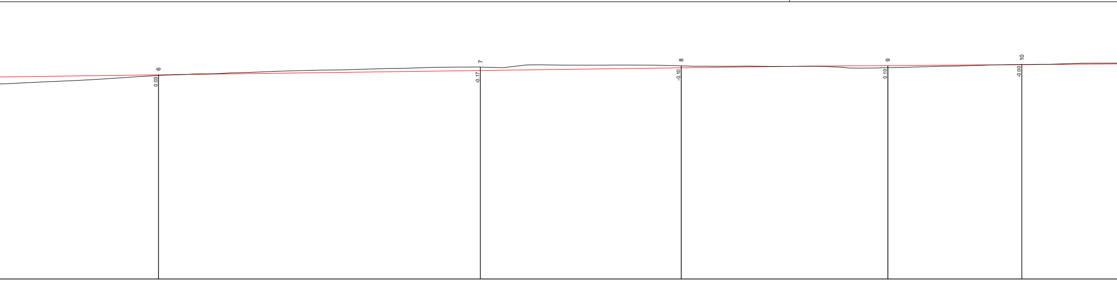
6
0.03
7
-0.17
8
-0.10
9
0.10
10
-0.00

	6		7		8		9		10
	43.98		60.00		70.00		80.28		86.95
13.98		16.02		10.00		10.28		6.67	
	338.21		338.63		338.69		338.60		338.75
	338.25		338.46		338.59		338.70		338.75

D=0.265 L=35.951
P=0.738%

D=-0.239 L=34.130
P=-0.699%

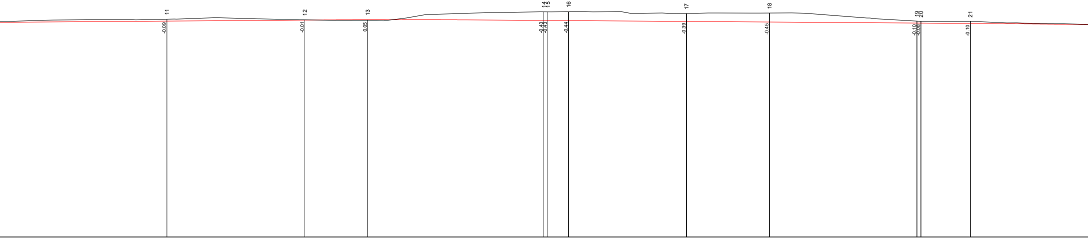
11
12
13
14
15
16
17
18
19
20
21
-0.09
-0.01
0.05
-0.43
-0.43
-0.44
-0.39
-0.45
-0.10
-0.08
-0.10

11	12	13	14	15	16	17	18	19	20	21
100.00	106.87	110.00	118.77	118.97	120.00	125.87	130.00	137.34	137.54	140.00
338.94	338.91	338.87	339.31	339.31	339.31	339.22	339.25	338.84	338.83	338.83
338.85	338.90	338.92	338.88	338.88	338.87	338.83	338.80	338.75	338.75	338.73

13.05 6.87 3.13 8.77 0.20 1.03 5.87 4.13 7.34 0.20 2.46 9.34

1

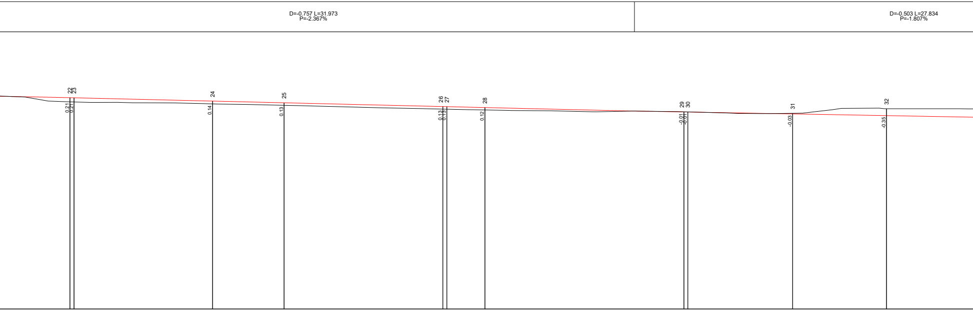
D=-0.757 L=31.973
P=-2.367%
D=-0.503 L=27.834
P=-1.807%
22
23
0.21
0.21
24
0.14
25
0.13
26
27
0.13
0.13
28
0.12
29
30
-0.01
-0.01
31
-0.03
32
-0.35

22	23	24	25	26	27	28	29	30	31	32
149.34	149.54	156.44	160.00	167.91	168.11	170.00	179.91	180.11	185.33	190.00
	0.20	6.90	3.56	7.91	0.20	1.89	9.91	0.20	5.22	4.67
338.40	338.39	338.29	338.22	338.03	338.03	337.99	337.90	337.90	337.83	338.05
338.60	338.60	338.43	338.35	338.16	338.16	338.11	337.89	337.89	337.79	337.71

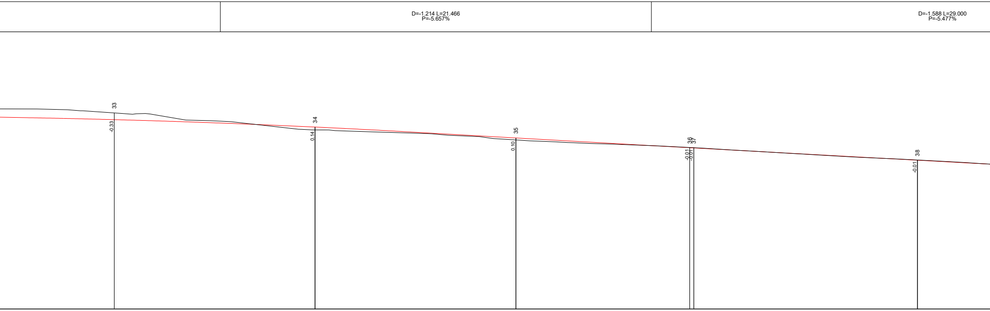
D=-1.214 L=21.466
P=-5.657%
D=-1.588 L=29.000
P=-5.477%
33
-0.33
34
0.14
35
0.10
36
-0.01
37
-0.01
38
-0.01

	33		34		35		36		37		38
	200.00		210.00		220.00		228.66		228.86		240.00
10.00		10.00		10.00		8.66		0.20		11.14	
	337.84		337.00		336.50		336.13		336.12		335.50
	337.51		337.14		336.60		336.11		336.10		335.49
	2										

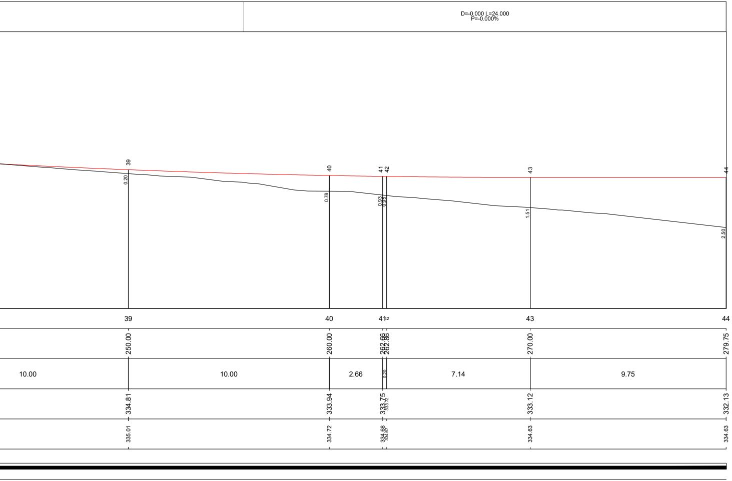
D=-0.000 L=24.000
P=-0.000%
39
40
41
42
43
44
0.20
0.78
0.93
0.95
1.51
2.50
39
40
41
42
43
44
250.00
260.00
262.66
262.86
270.00
279.75
10.00
10.00
2.66
0.20
7.14
9.75
334.81
333.94
333.75
333.72
333.12
332.13
335.01
334.72
334.68
334.67
334.63
334.63

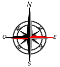

REGIONE SICILIANA

COMUNE DI RIBERA

COMUNE DI CALAMONACI

Il Committente:

NP Sicilia 5

NP SICILIA 5 S.R.L.
Via San Marco, 21, CAP 20121 Milano (MI)
C.F. e P. IVA 12930310961
REA MI-2693053
PEC: npsicilia5@legalmail.it
Legale Rappresentante STEFANO PIERONI

Il Progettista:

Agon engineering

Entrope srl

dott. ing. VITTORIO RANDAZZO

Firmato digitalmente da:
VITTORIO MARIA RANDAZZO

dott. ing. VINCENZO DI MARCO

Firmato digitalmente da:
VINCENZO DI MARCO

Titolo del progetto:

PARCO EOLICO "BELMONTE"
POTENZA NOMINALE 30,5 MW

Elaborato:	Codice Elaborato:
PROGETTO DEFINITIVO	NPS5_RIB_H07B_EPD

TITOLO ELABORATO:
PROFILO LONGITUDINALE E SEZIONI DELLA PIAZZOLA E STRADA WTG 1
PROFILO STRADA E PIAZZOLA DI CANTIERE

FOGLIO:	2 DI 6	SCALA:	1:100			FORMATO:	420X3200

Rev:	Data	Descrizione Revisione	Redatto	Controllato	Approvato
0			A.P./R.M.	V.D.	V.R.