LIVELLETTE	D=3.535 L=55.607 P=6.357%

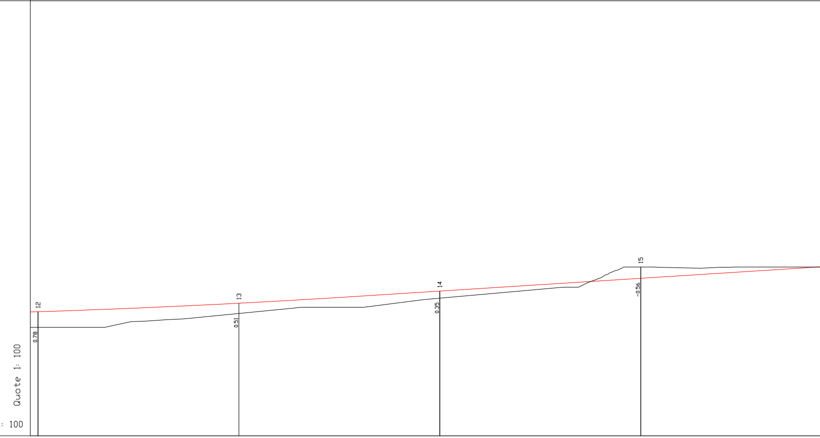
12
13
14
15
0.78
0.51
0.35
-0.56
Quote 1: 100

Q.RIF. 385.600 Distanze 1: 100

No. SEZIONI	12		13		14		15	
DISTANZE PROGRESSIVE	80.00		90.00		100.00		110.00	
DISTANZE PARZIALI		10.00		10.00		10.00		11.12
QUOTE TERRENO	391.00		391.69		392.45		394.00	
QUOTE PROGETTO	391.78		392.20		392.80		393.44	
ETTOMETRICHE					1			

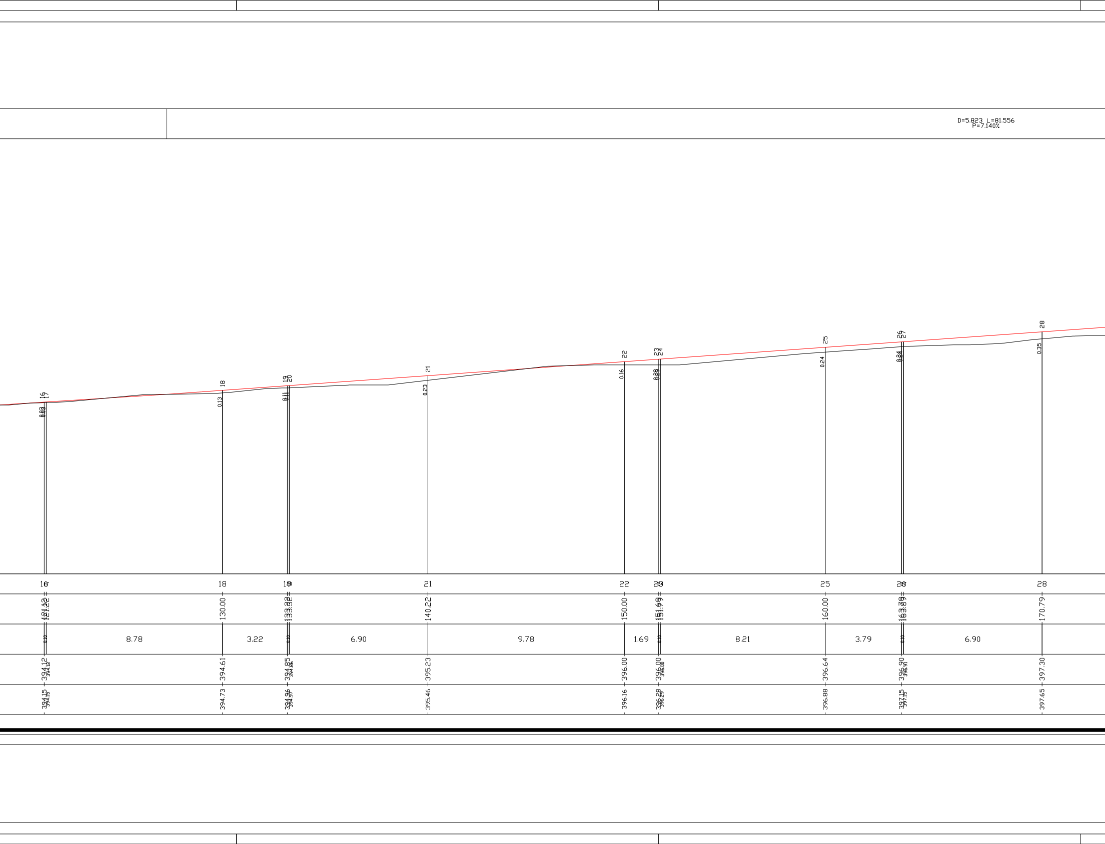
D=5.823 L=81.556
P=7.140%
16 17 18 19 20 21 22 23 24 25 26 27 28
0.03 0.13 0.11 0.23 0.16 0.29 0.24 0.34 0.35
16 17 18 19 20 21 22 23 24 25 26 27 28
121.12 121.22 130.00 133.22 133.32 140.22 150.00 151.69 151.79 160.00 163.79 163.89 170.79
0.10 8.78 3.22 0.10 6.90 9.78 1.69 0.10 8.21 3.79 0.10 6.90
394.12 394.12 394.61 394.85 394.86 395.23 396.00 396.00 396.00 396.64 396.90 396.91 397.30
394.15 394.15 394.73 394.96 394.97 395.46 396.16 396.28 396.29 396.88 397.15 397.15 397.65

D=-0.204 L=32.335
P=-0.630%

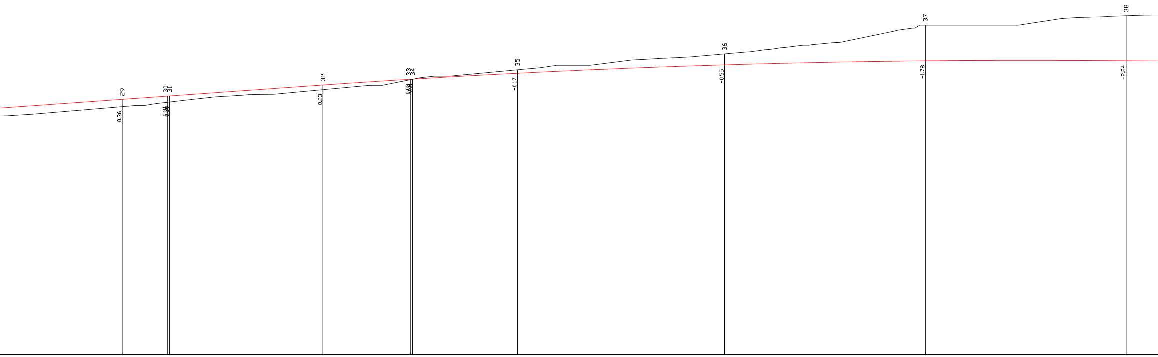
29
30
31
32
33
34
35
36
37
38
0.36
0.31
0.30
0.23
0.03
0.01
-0.17
-0.55
-1.78
-2.24

29	30	31	32	33	34	35	36	37	38
180.00	182.26	182.36	190.00	194.36	194.46	199.68	210.00	220.00	230.00
9.21	2.26	0.10	7.64	4.36	0.10	5.22	10.32	10.00	10.00
397.94	398.16	398.17	398.78	399.28	399.30	399.77	400.57	402.00	402.47
398.30	398.46	398.47	399.02	399.30	399.31	399.60	400.02	400.22	400.22

2

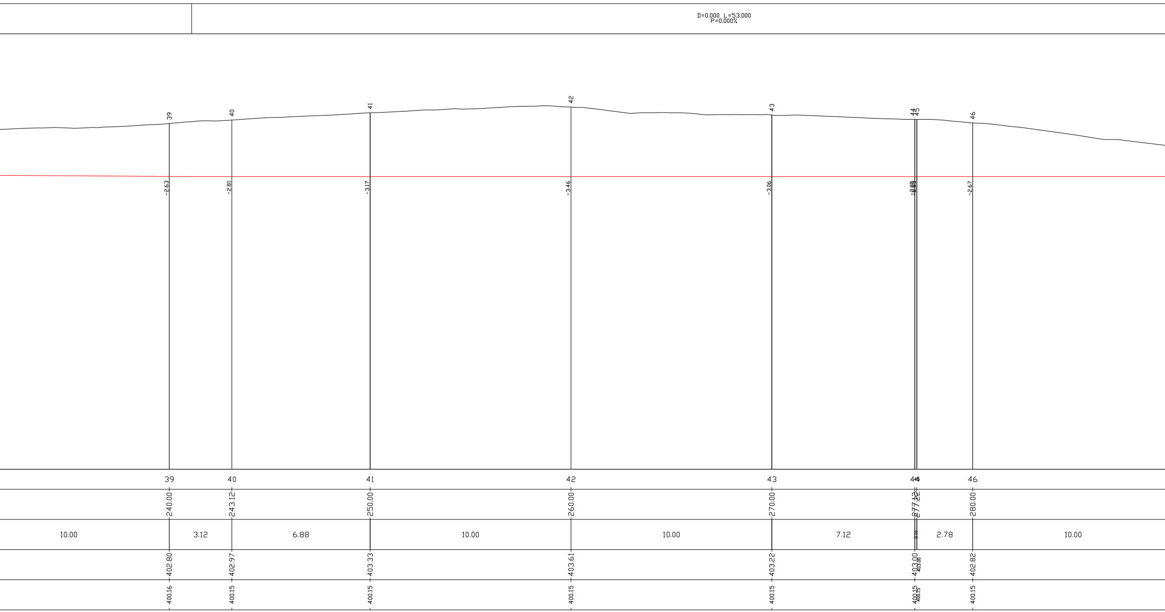
D=0.000 L=53.000
P=0.000%
39
40
41
42
43
44
45
46
-2.63
-2.81
-3.17
-3.46
-3.06
-2.85
-2.85
-2.67
39
40
41
42
43
44
45
46
240.00
243.12
250.00
260.00
270.00
277.12
277.22
280.00
10.00
3.12
6.88
10.00
10.00
7.12
0.10
2.78
10.00
402.80
402.97
403.33
403.61
403.22
403.00
403.00
402.82
400.16
400.15
400.15
400.15
400.15
400.15
400.15
400.15

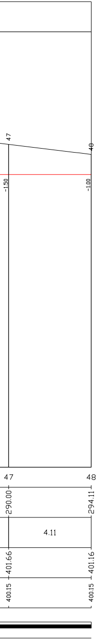
47
48
-1.50
-1.00
47
48
290.00
294.11
4.11
401.66
401.16
400.15
400.15

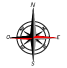

REGIONE SICILIANA

COMUNE DI RIBERA

COMUNE DI CALAMONACI

Il Committente:

NP Sicilia 5

NP SICILIA 5 S.R.L.
Via San Marco, 21, CAP 20121 Milano (MI)
C.F. e P. IVA 12930310961
REA MI-2693053
PEC: npsicilia5@legalmail.it
Legale Rappresentante STEFANO PIERONI

Il Progettista:

Agon engineering

Entrope srl

dott. ing. VITTORIO RANDAZZO

Firmato digitalmente da: VITTORIO MARIA RANDAZZO

dott. ing. VINCENZO DI MARCO

Firmato digitalmente da: VINCENZO DI MARCO

Titolo del progetto:

PARCO EOLICO "BELMONTE"
POTENZA NOMINALE 30,5 MW

Elaborato: PROGETTO DEFINITIVO

Codice Elaborato: NPS5_RIB_H08B_EPD

TITOLO ELABORATO:
PROFILO LONGITUDINALE E SEZIONI DELLA PIAZZOLA E STRADA WTG 2
PROFILO STRADA E PIAZZOLA DI CANTIERE

FOGLIO:	2 DI 6	SCALA:	1:100			FORMATO:	420X2600

Rev:	Data	Descrizione Revisione	Redatto	Controllato	Approvato
0			A.P./R.M.	V.D.	V.R.