


IL PRESENTE SCHEMA ELETTRICO UNIFILARE E' DA INTENDERSI SEMPLIFICATO e A LIVELLO PROGETTUALE DEFINITIVO. IN FASE DI PROGETTAZIONE ESECUTIVA / COSTRUTTIVA SARANNO REDATTI GLI SCHEMI DI DETTAGLIO

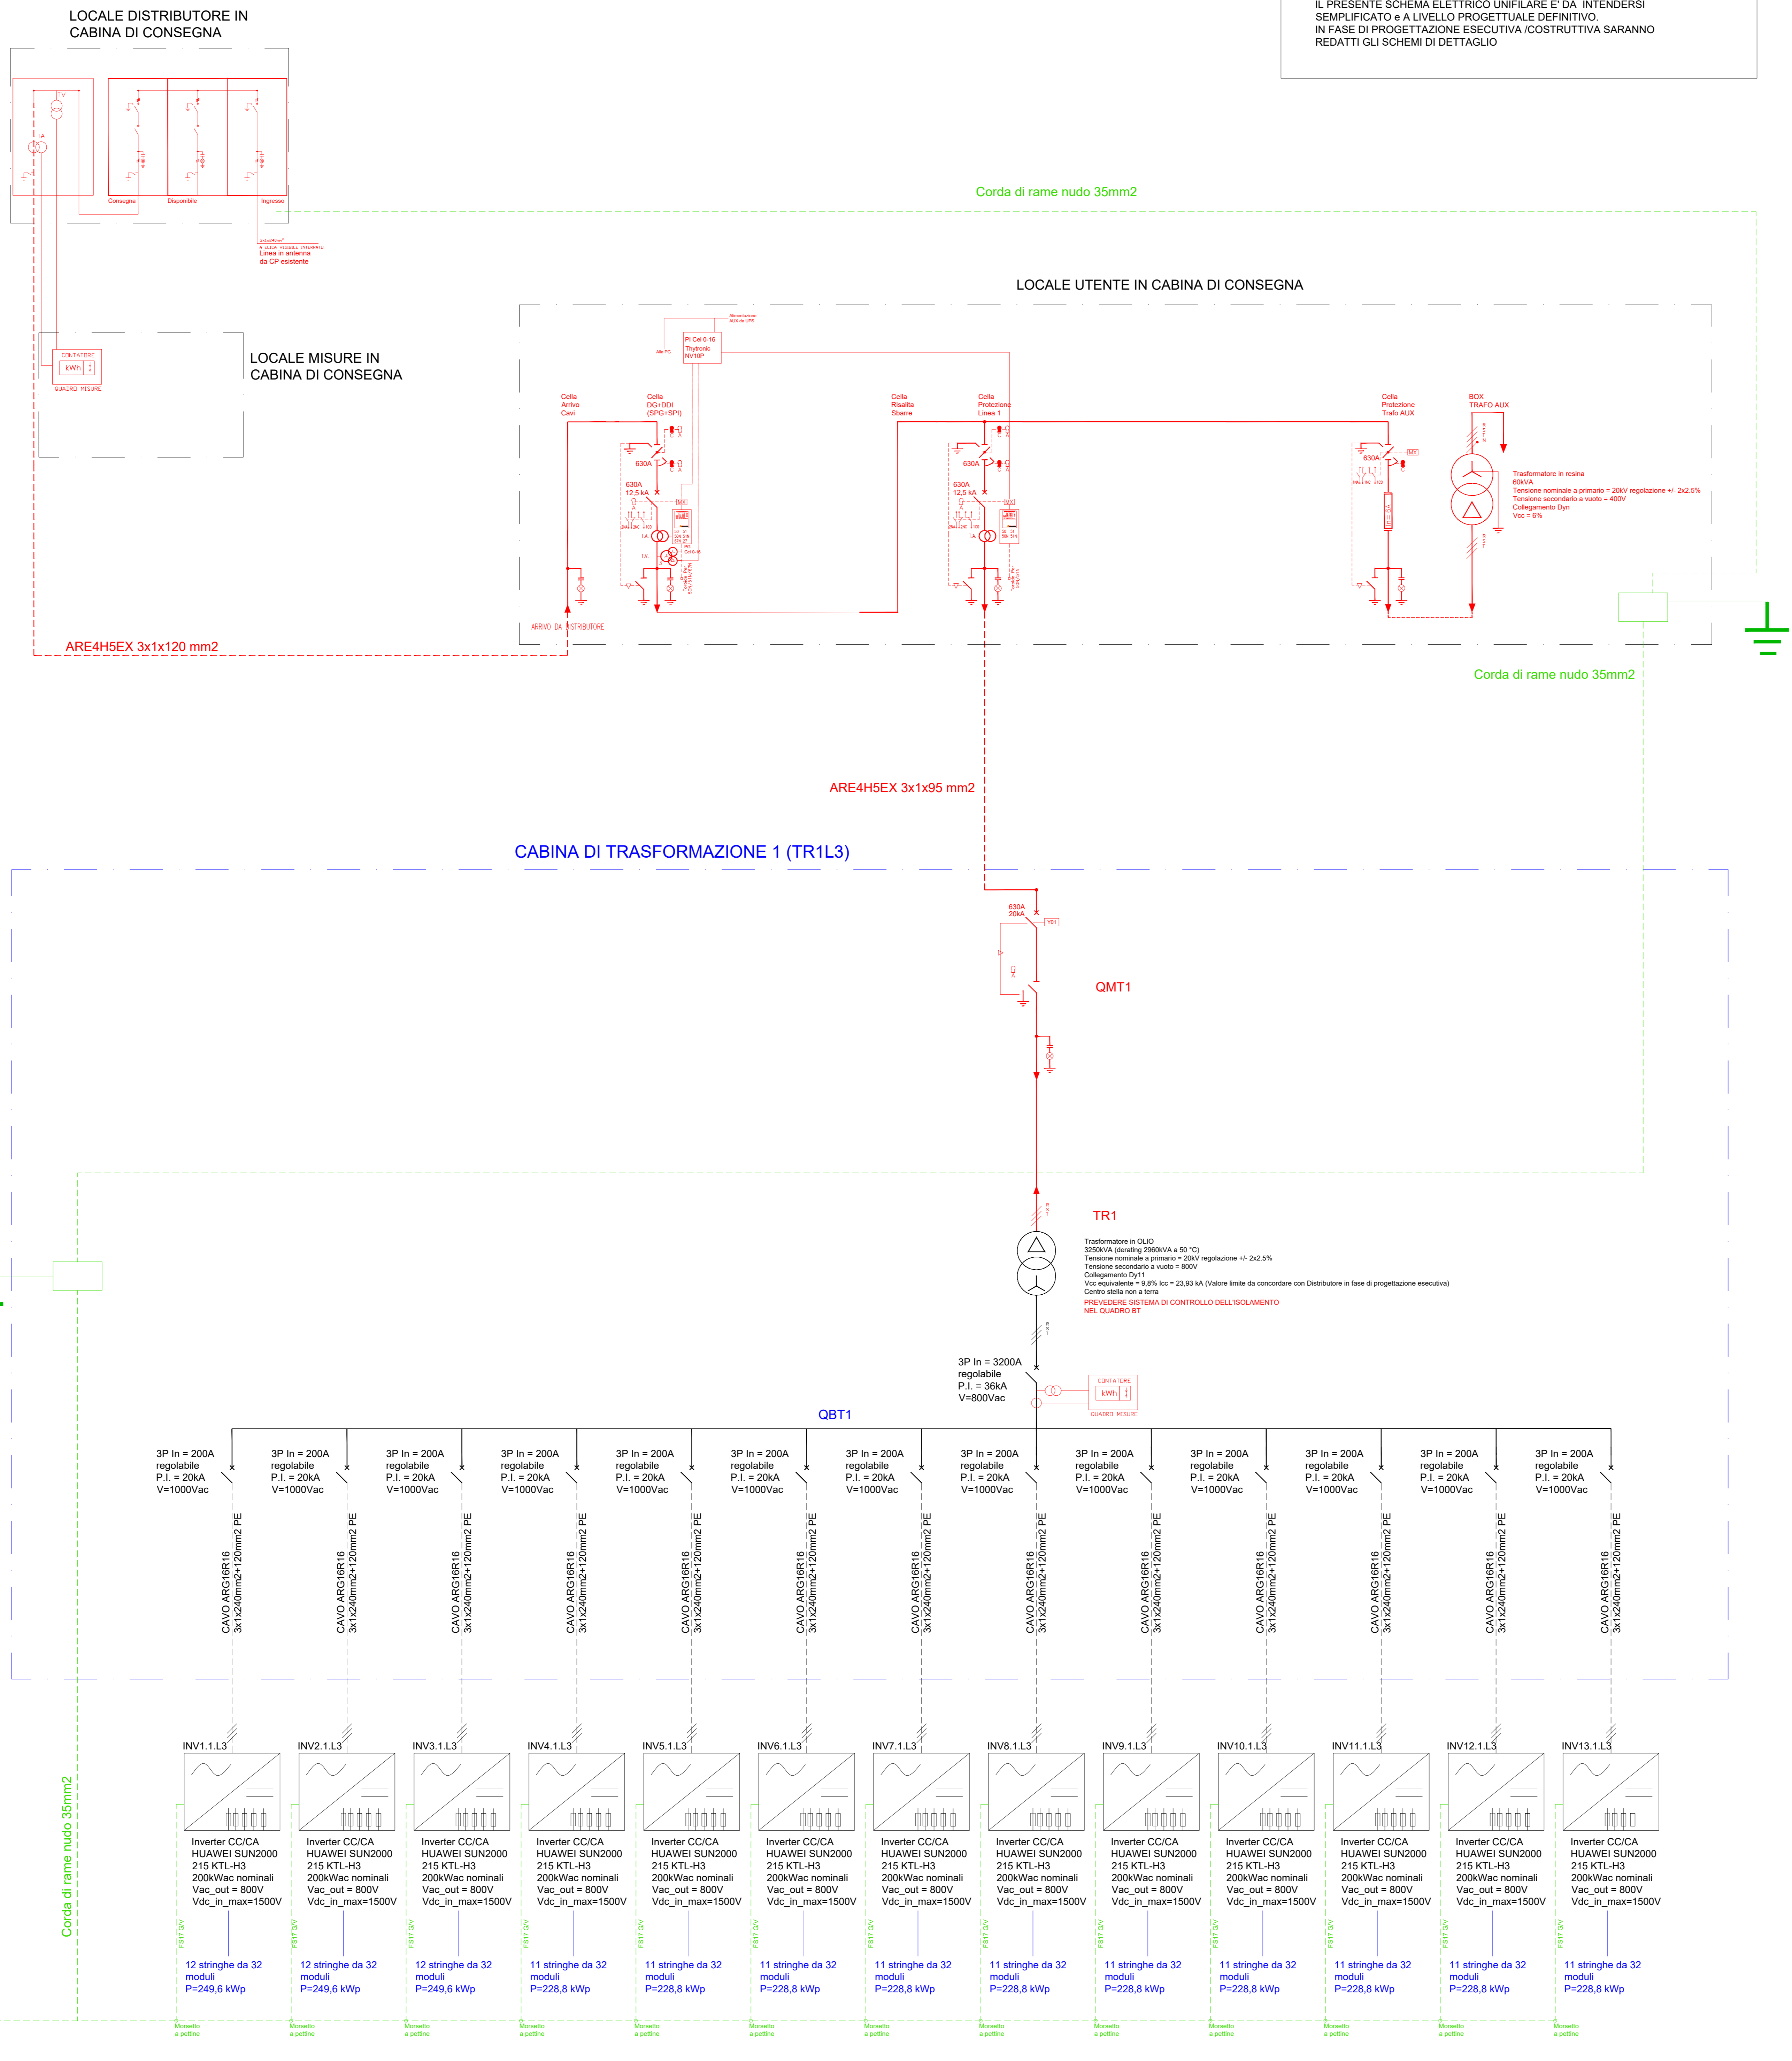

Regione Siciliana

Città Metropolitana di Palermo

Comune di Monreale

Comune di Piana degli Albanesi

FLYNIS PV 22 S.r.l.

Via Salaria, 10 - 20121 Milano - Italy
 pec: flynispv22@protonmail.it

Progetto Definitivo

Denominazione progetto: **REALIZZAZIONE IMPIANTO AGRIVOLTAICO "MONREALE"**
 Potenza nominale complessiva = 14476,8 kWp

Area: **COMUNI DI MONREALE E PIANA DEGLI ALBANESI (PA)**

Titolo edificatorio: **Schema elettrico Unifilare LOTTO 3 P=3036,8 kWp**

Elaborato n. **TAV31**

Scala: -

REV.	REDAZIONE	CONTROLLO	APPROVAZIONE	DATA	INCARICATI COMMITENTE
00	Ing. N. Agostino	Ing. M. Marotta	Ing. M. Marotta / Ch. E. Serrano	16/09/2022	 FLYNIS PIANA DEGLI ALBANESI (PA) Via Salaria, 10 - 20121 Milano - Italy pec: flynispv22@protonmail.it C.F. / P. IVA: 12062400910
01					
02					