




VISTA in PIANTA (Scala 1:20)

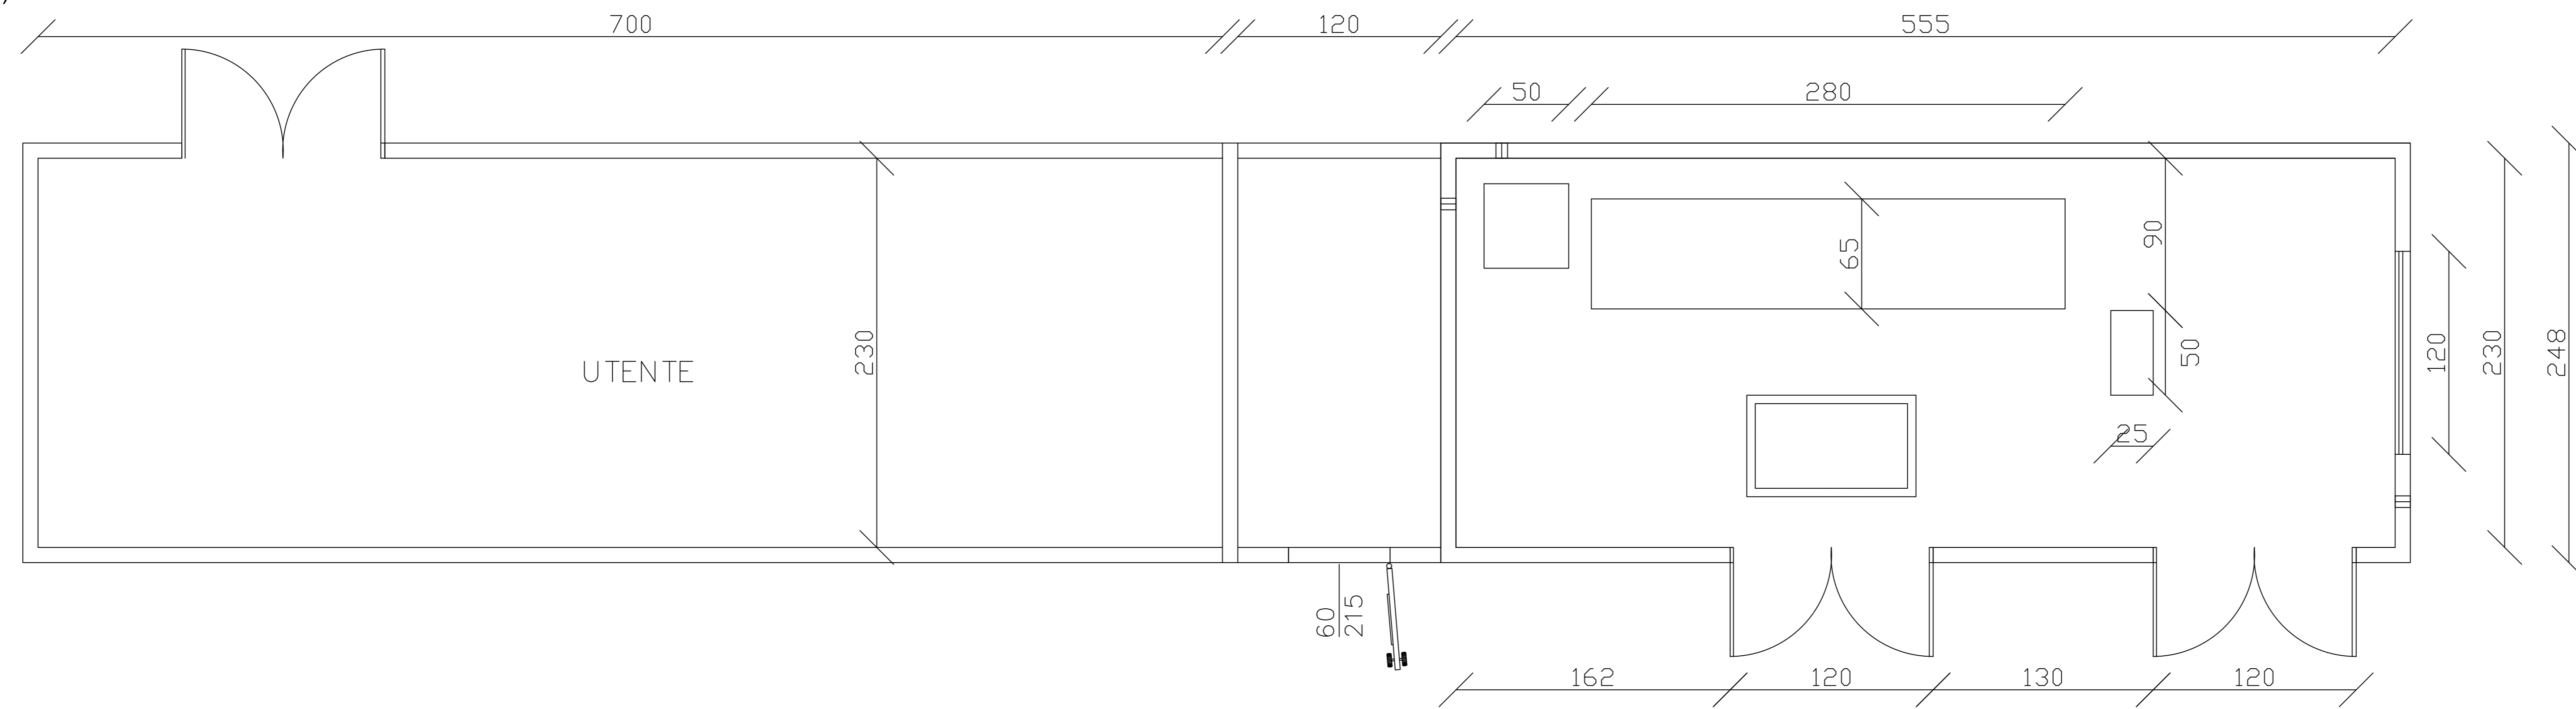

Sezione tipo (Scala 1:20)

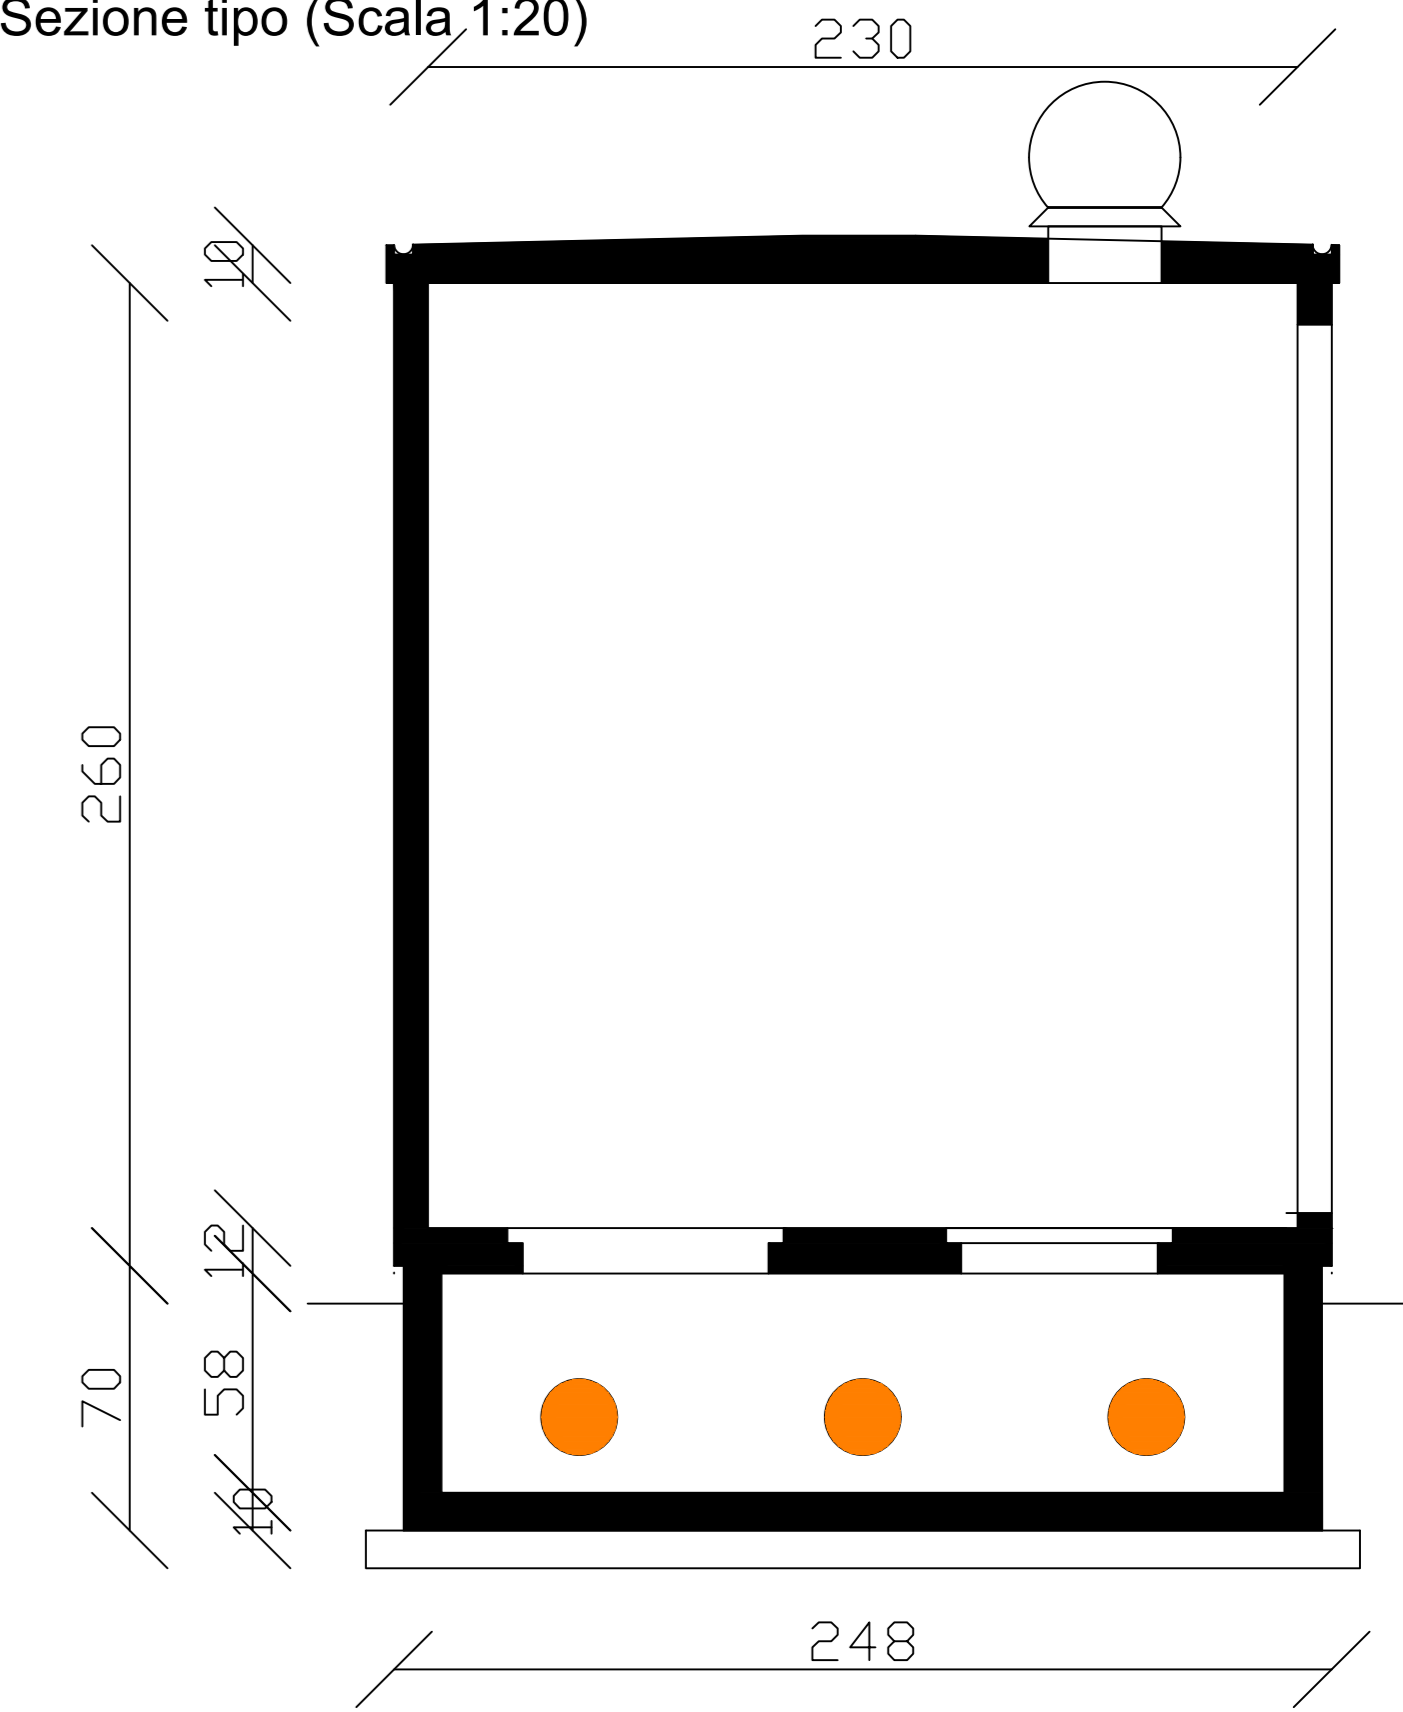

Prospetto LATO STRADA (Scala 1:20)

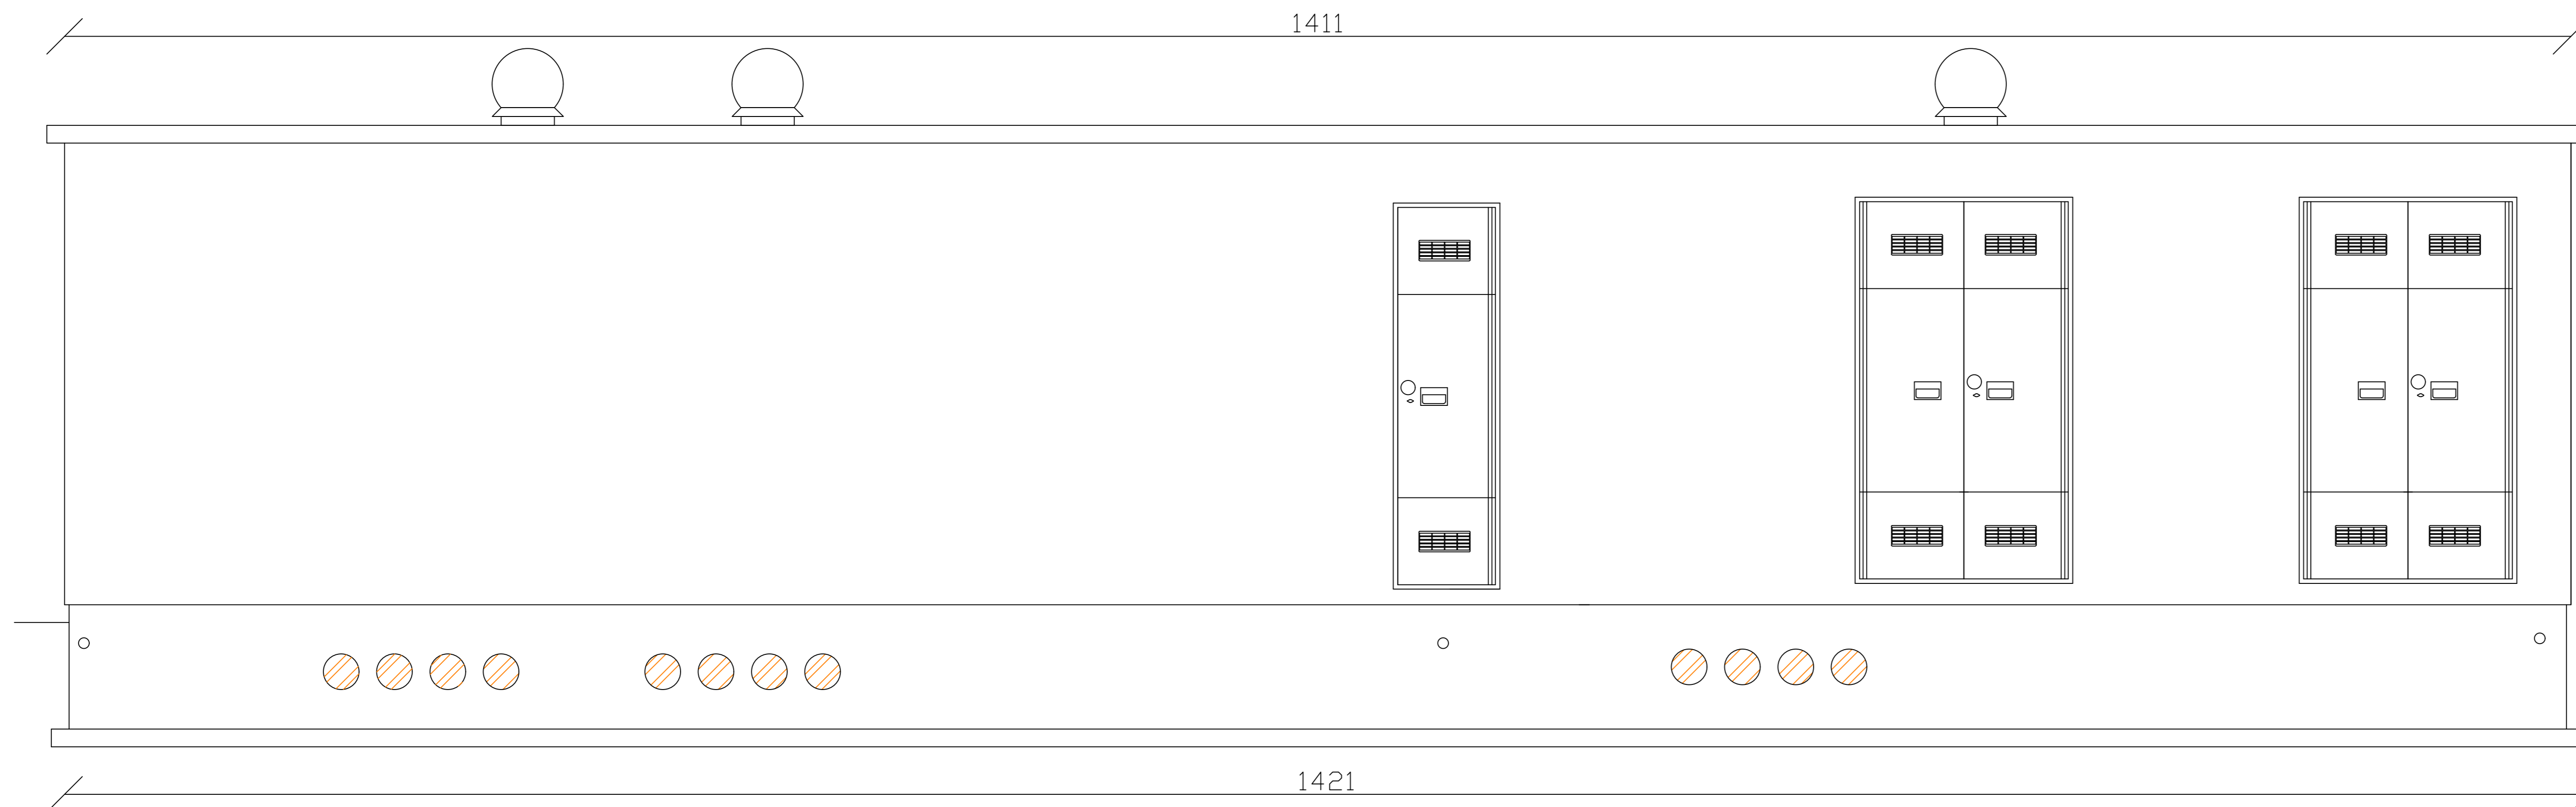






FLYNIS PV 22 S.r.l.
Via Sicone, 10 - 20121 Milano (MI)
pec: flynisp22@legalmail.it

Progetto Definitivo

Descrizione progetto:
REALIZZAZIONE IMPIANTO AGRIVOLTAICO "MONREALE"
Potenza nominale complessiva = 14476,8 kWp

Sito in:
COMUNI DI MONREALE E PIANA DEGLI ALBANESI (PA)



Particolari costruttivi della cabina di consegna

Elaborato n. **TAV33** Scala: 1:20

Proy. Definitivo:
Ing. Nicodemo Agostino
Flyren Development S.r.l.
Lungo Po Antico, 21, Torino (TO)

Progettisti:
Ing. Nicodemo Agostino
Flyren Development S.r.l.
Lungo Po Antico, 21, Torino (TO)

Collaboratori:
Ing. Marco Pignatelli
Ing. Anastasia Budace

REV.	REDAZIONE:	CONTROLLO:	APPROVAZIONE:	DATA:	FINITA/FIRMATA COMMITENTE
00	Ing. M. Agostino	Ing. M. Mercurio	Ing. M. Mercurio / Dr. G. S. S. S.	16/09/2022	 <i>Anastasia Budace</i>
01					
02					



FLYREN
THE GREEN IN BLUE ENERGY

Flyren Development S.r.l.
Lungo Po Antico, 21 - 10121 Torino (TO)
tel. 011-412221 - fax 011-412222
email: info@flyren.it
web: www.flyren.it
C.F./P. IVA n. 12264001019