

Confine catastale
 Recinzione perimetrale



Regione Siciliana



Città Metropolitana di Palermo



Comune di Monreale



Comune di Piana degli Albanesi

Proprietà: **FLYNIS PV 22 S.r.l.**
 Via Statuto, 10 - 20121 Milano - Italy
 pec: flynispv22srl@legalmail.it

Progetto Definitivo

Denominazione progetto:
REALIZZAZIONE IMPIANTO AGRIVOLTAICO "MONREALE"
 Potenza nominale complessiva = 14476,8 kWp

Sito in:
COMUNI DI MONREALE E PIANA DEGLI ALBANESI (PA)

Titolo elaborato:
Tavola plano-altimetrica Stato di fatto

Elaborato n. **VIA06a** Scala **1:2'500**

Responsabile Coordinamento e revisione progetto: dott. for. Edoardo Pio Iurato TIMBRI E FIRME:


Progettisti: dott. for. Ivan Bevilacqua  

Collaboratori:

REV.	REDAZIONE:	CONTROLLO:	APPROVAZIONE:	DATA:	FIRMA/TIMBRO COMMITTENTE:
00	dott. for. Ivan Bevilacqua	dott. for. Edoardo Pio Iurato	dott. for. Maurizio Prevati	16/09/2022	 FLYREN <small>THE CULTURE OF CLEAN ENERGY</small> 
01					
02					


FLYREN
THE CULTURE OF CLEAN ENERGY

Flyren Development S.r.l.
 Lungo P.le Antonelli, 21 - 10153 Torino (TO)
 tel: 011/8123275 - fax: 011/8127528
 email: info@flyren.eu
 web: www.flyren.eu
 C.F./P.IVA n. 1206240010

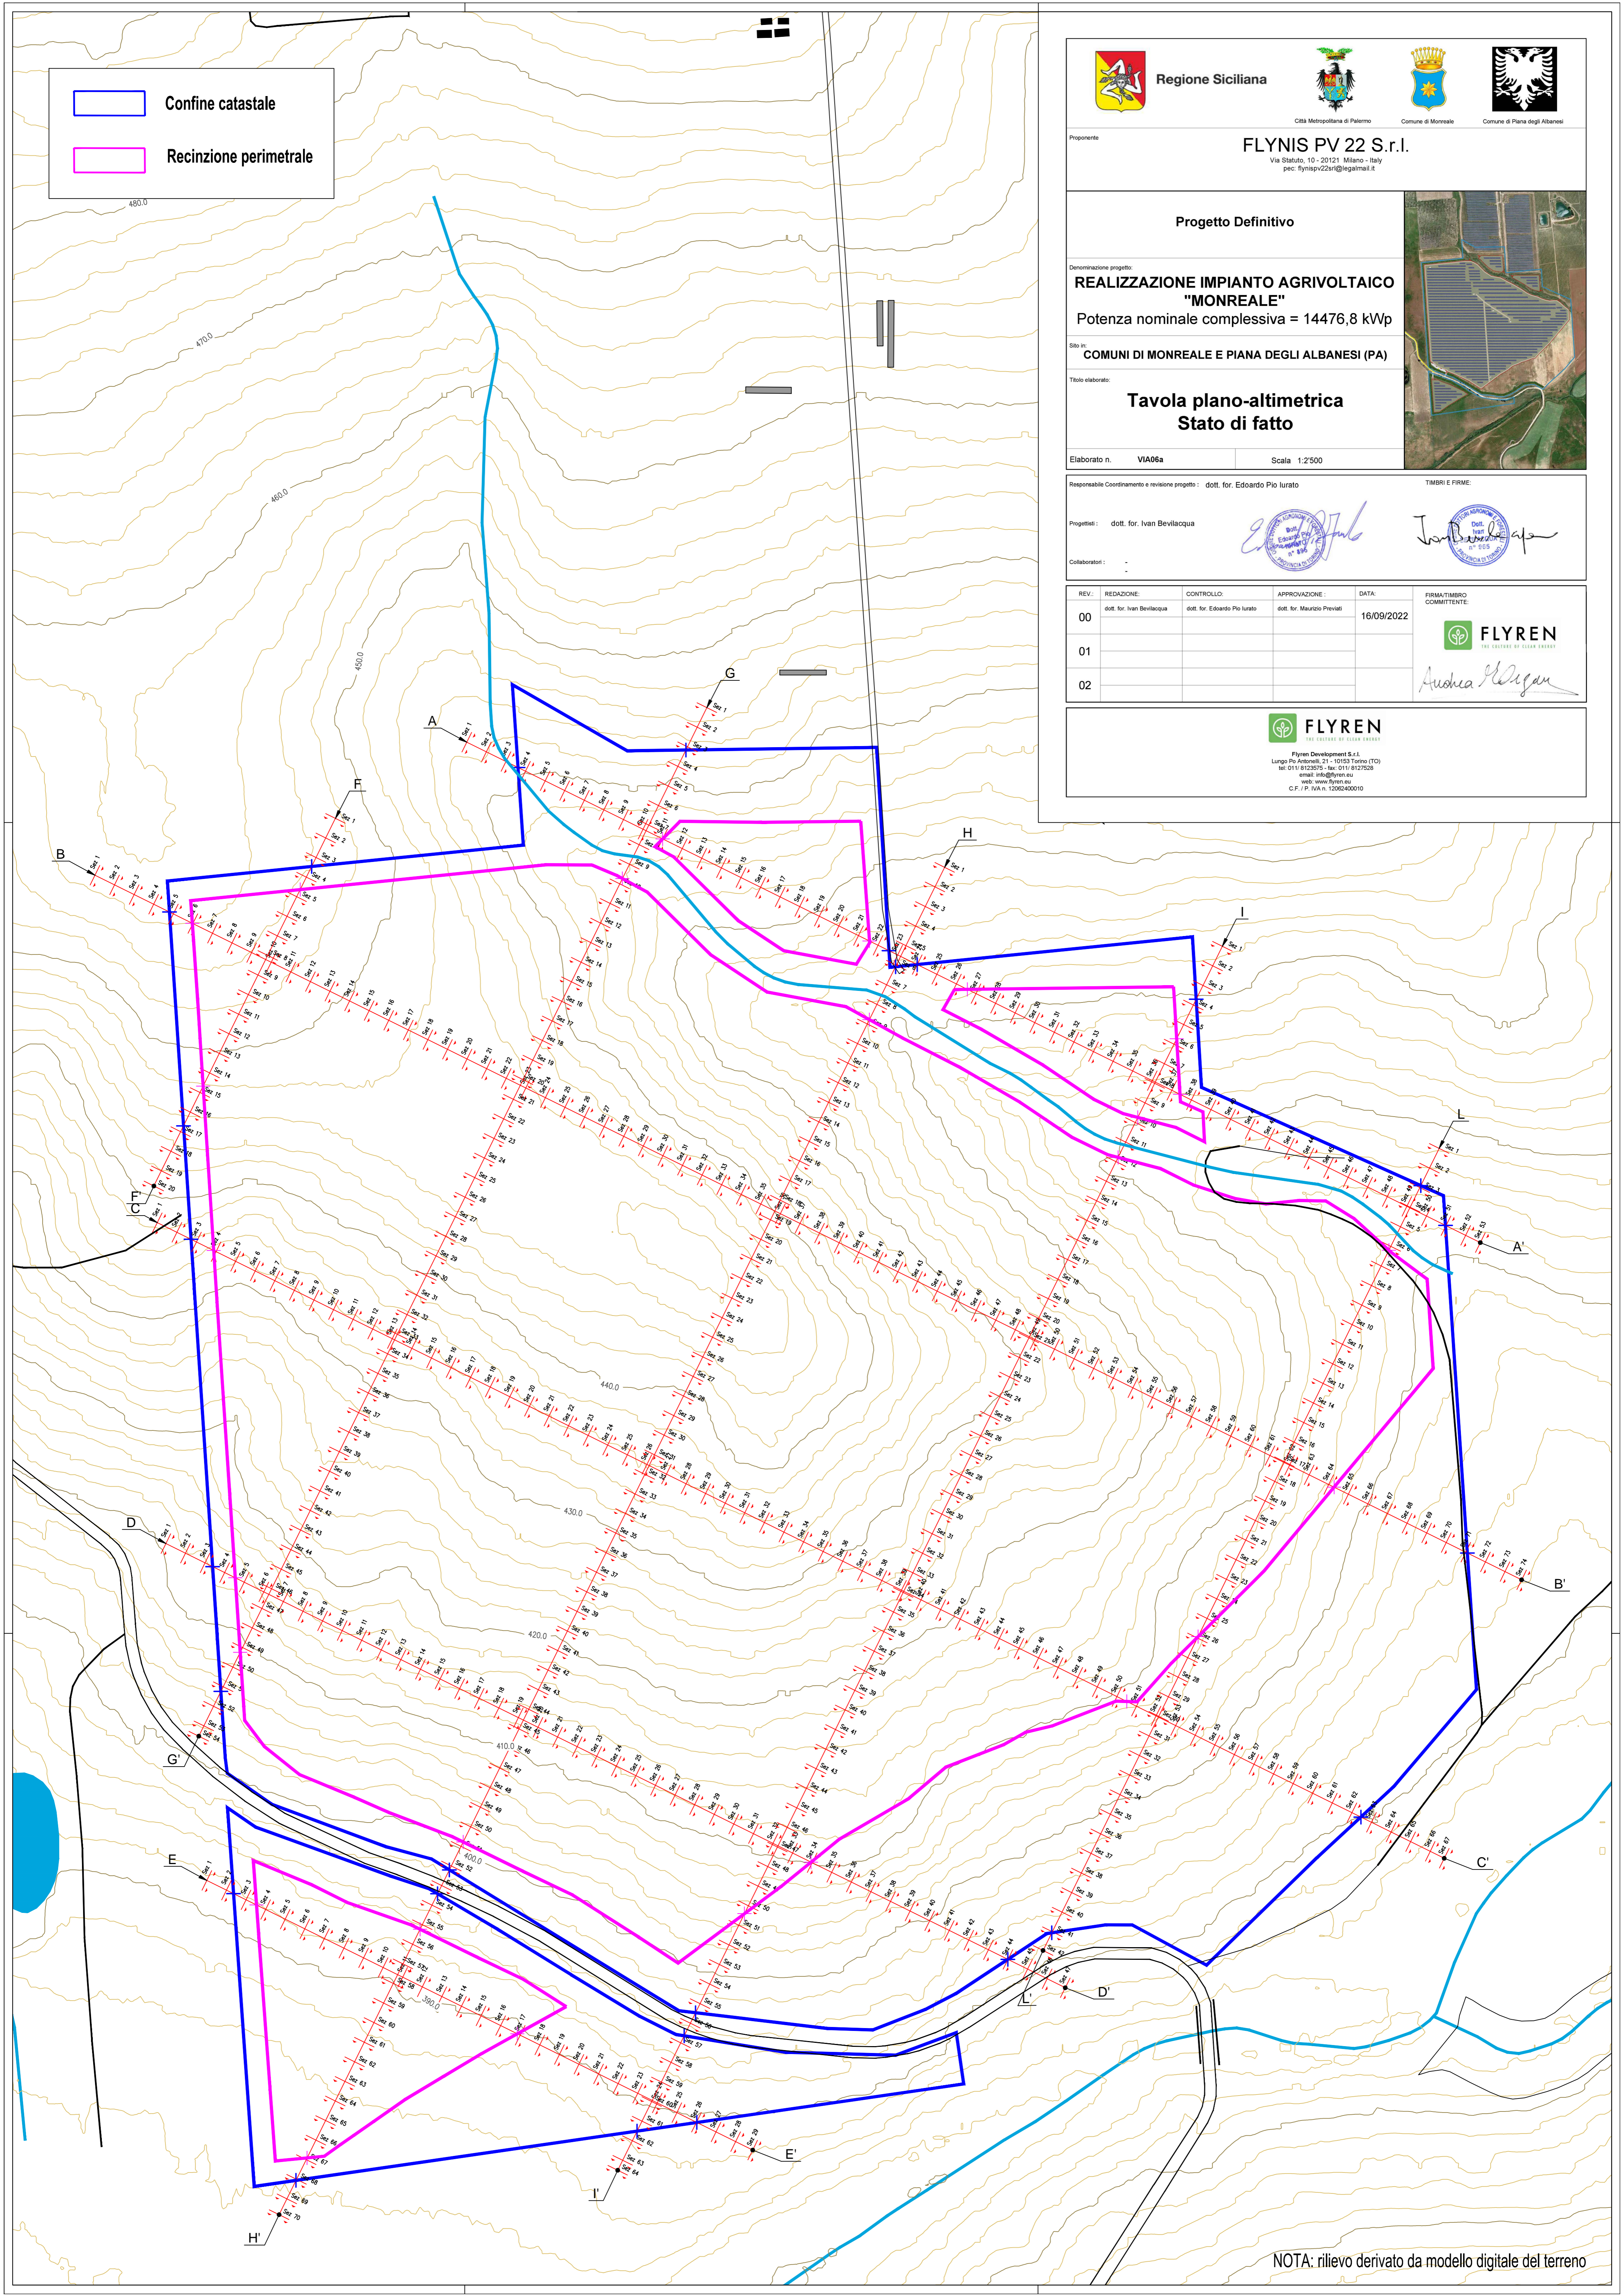

NOTA: rilievo derivato da modello digitale del terreno