

Proponente: **FLYNIS PV 22 S.r.l.**  
 Via Salaria, 10 - 20121 Milano - Italy  
 per: flynis22@protonmail.it

Progetto Definitivo

Descrizione progetto:  
**REALIZZAZIONE IMPIANTO AGRIVOLTAICO "MONREALE"**  
 Potenza nominale complessiva = 14476,8 kWp

Sito:  
**COMUNI DI MONREALE E PIANA DEGLI ALBANESI (PA)**

Tipologia intervento:  
**Profili topografici longitudinali**

Elaborato n.: **VAM681**      Scala: **1:750**

Responsabile Confezionamento e revisione progetto: **dot. Edoardo Pio Iurico**      TITOLI E FIRME:






Progettista: **dot. Ivo Benvolonta'**      *[Firma]*

Collaboratori: *[Firma]*

REV.	REDAZIONE	CONTROLLO	APPROVAZIONE	DATA	PROVA/REVISIONE
00	dot. Ivo Benvolonta'	dot. Edoardo Pio Iurico	dot. Marco Pirelli	16/09/2022	COMPLETATO
01					
02					

**FLYREN**  
 Flyren Development S.p.A.  
 Lungo Via Salaria, 10 - 20121 Milano (LO)  
 tel. 02 85021111 - 02 85021112  
 www.flyren.it  
 P.IVA n. 03080001502  
 C.F. / P. IVA n. 10924001502

LEGENDA  
 + Area di impianto  
 + Confine catastale

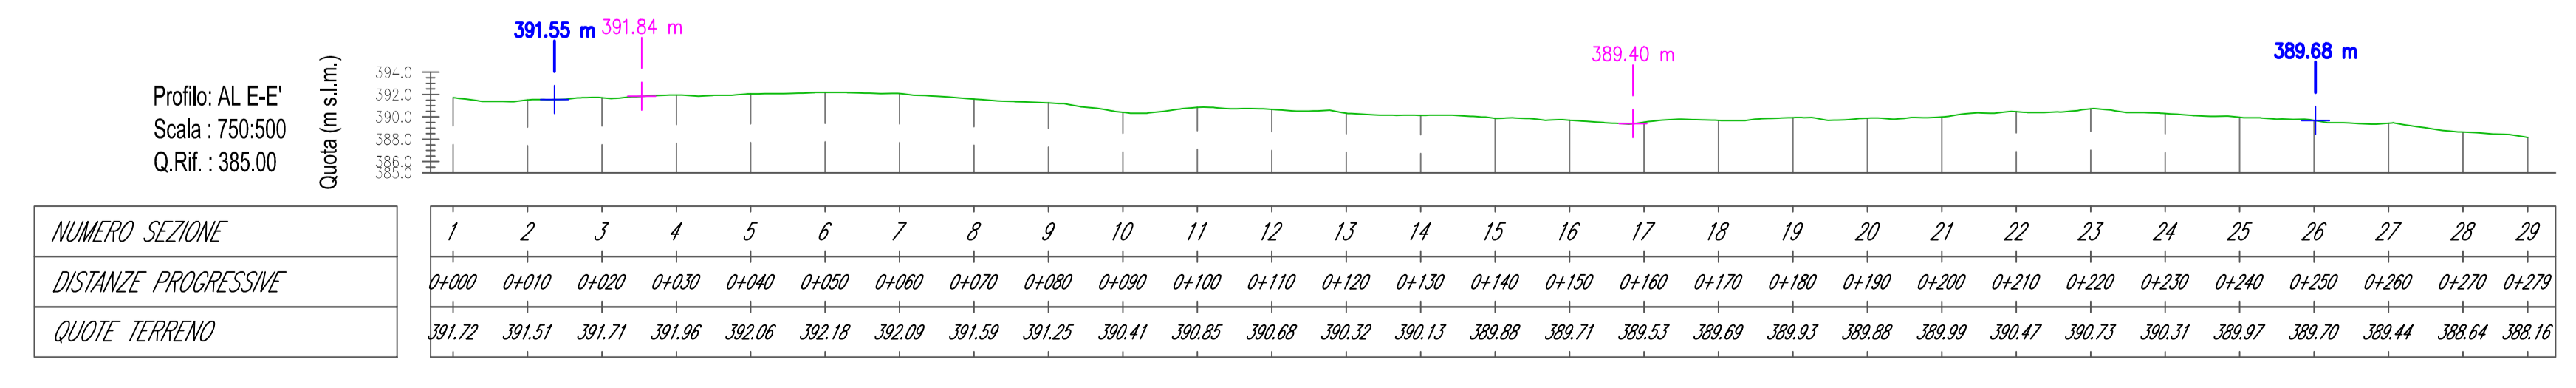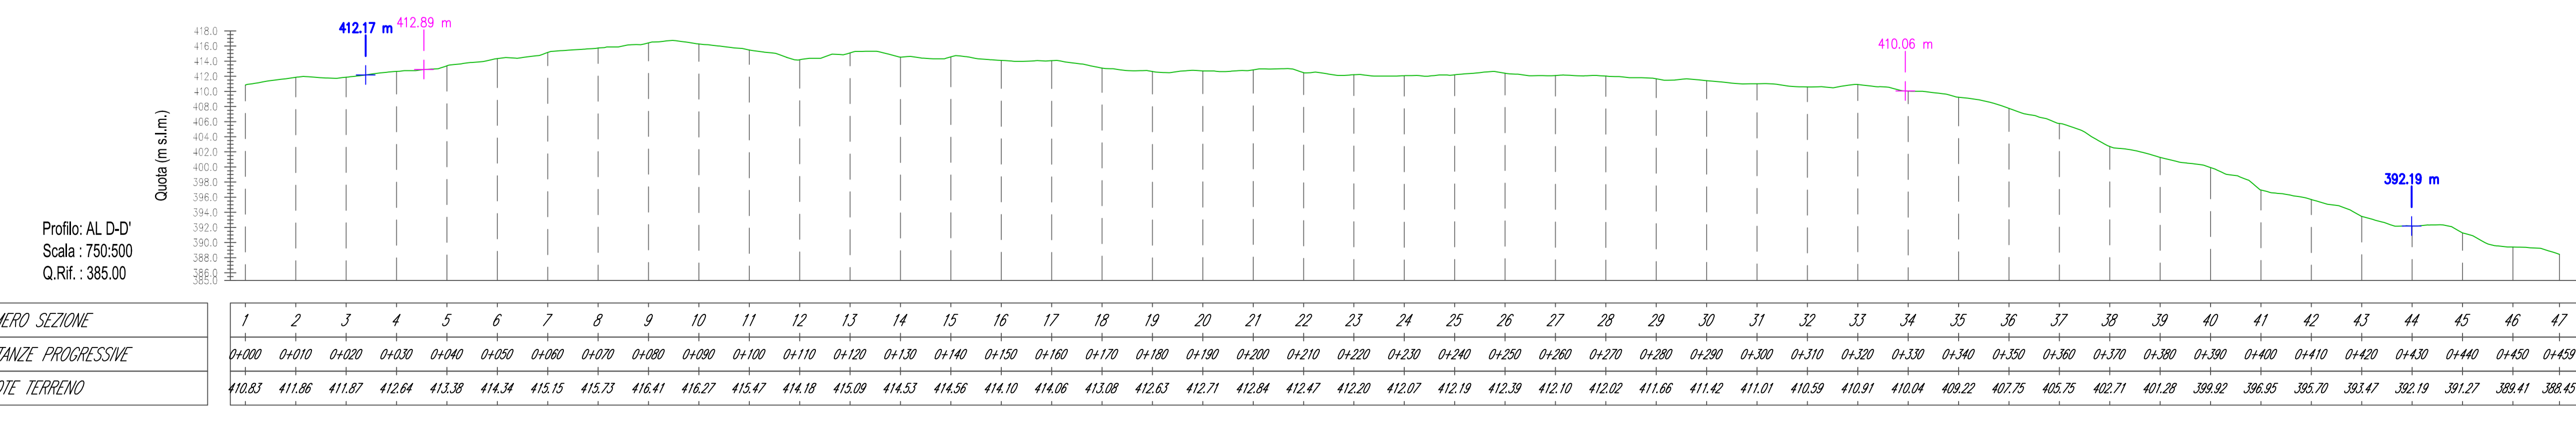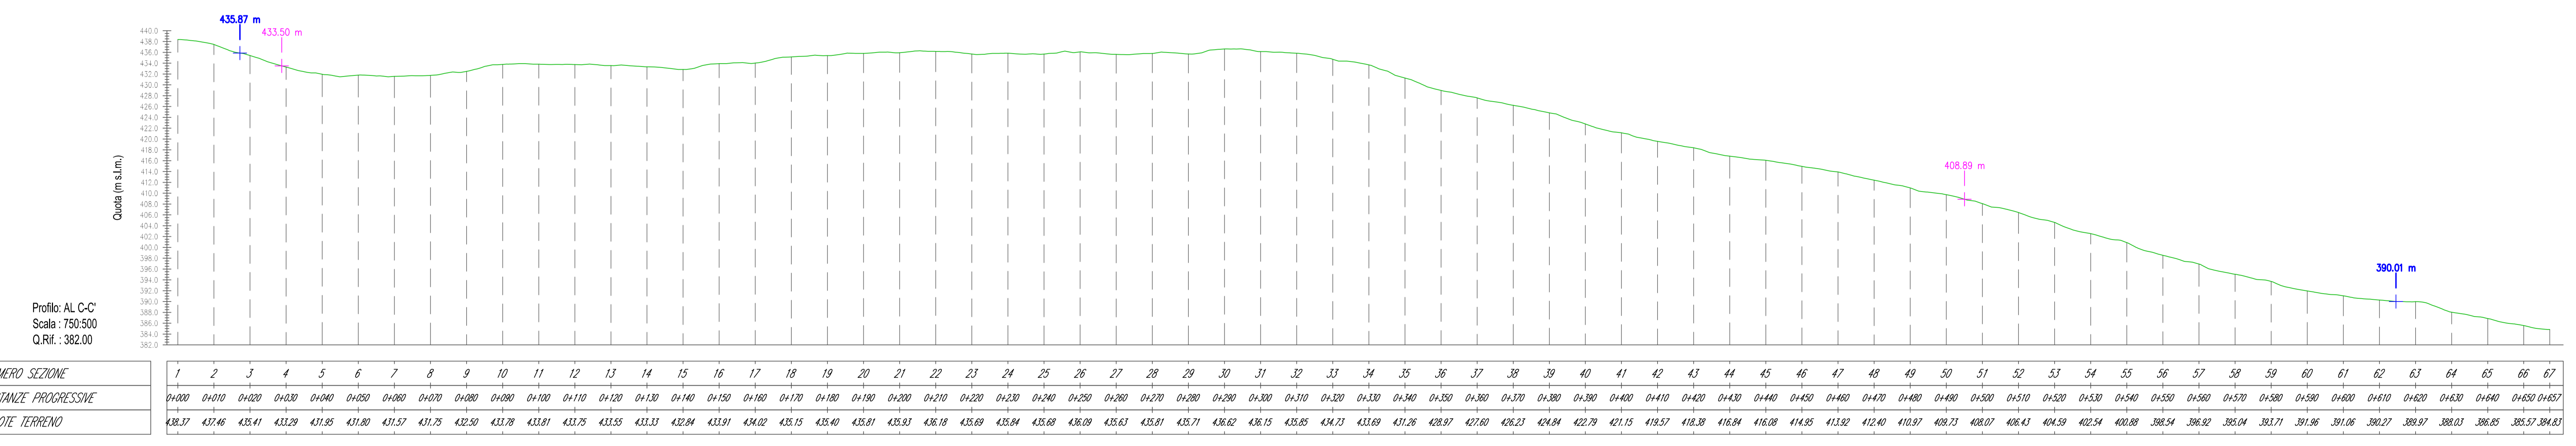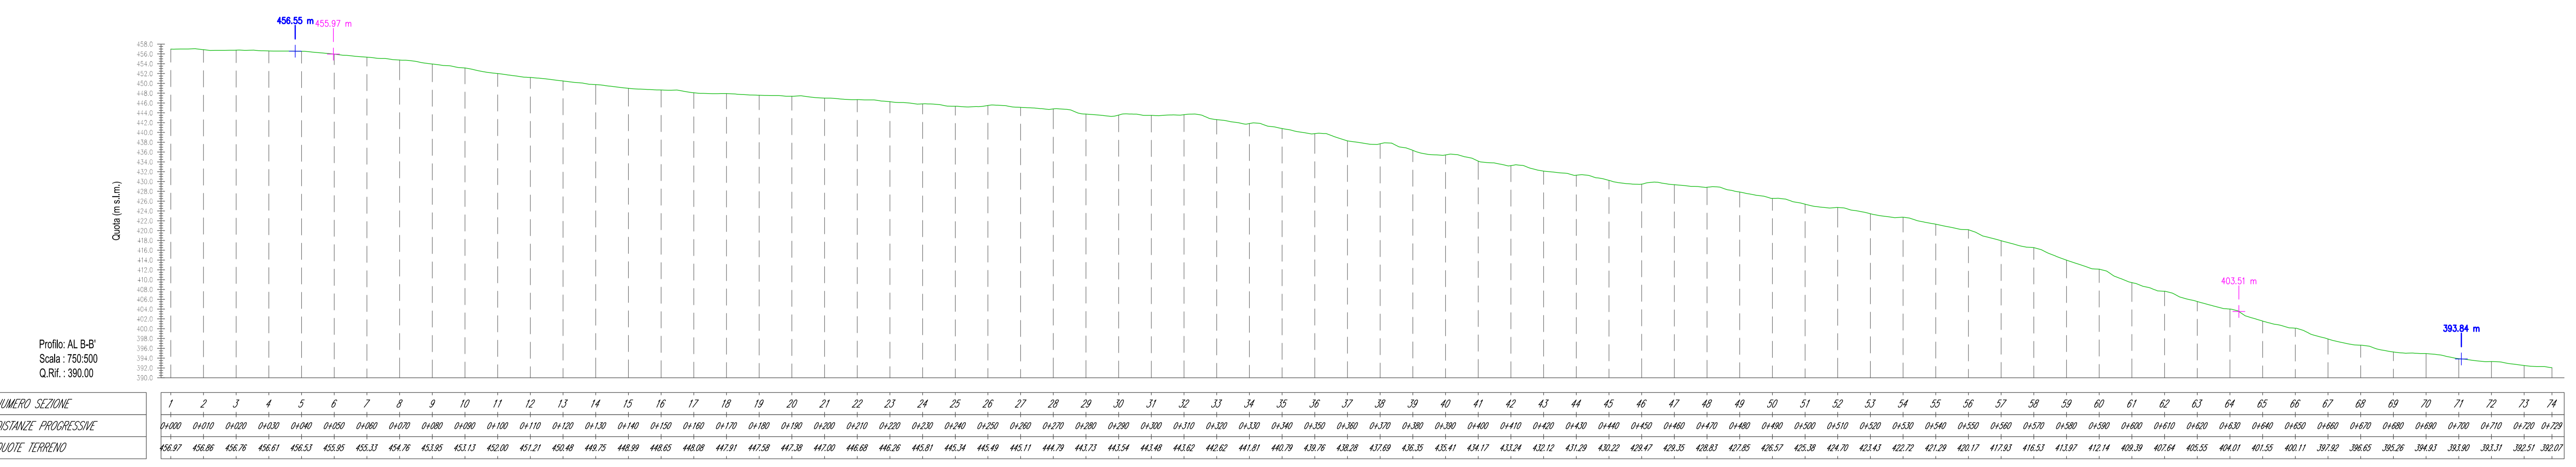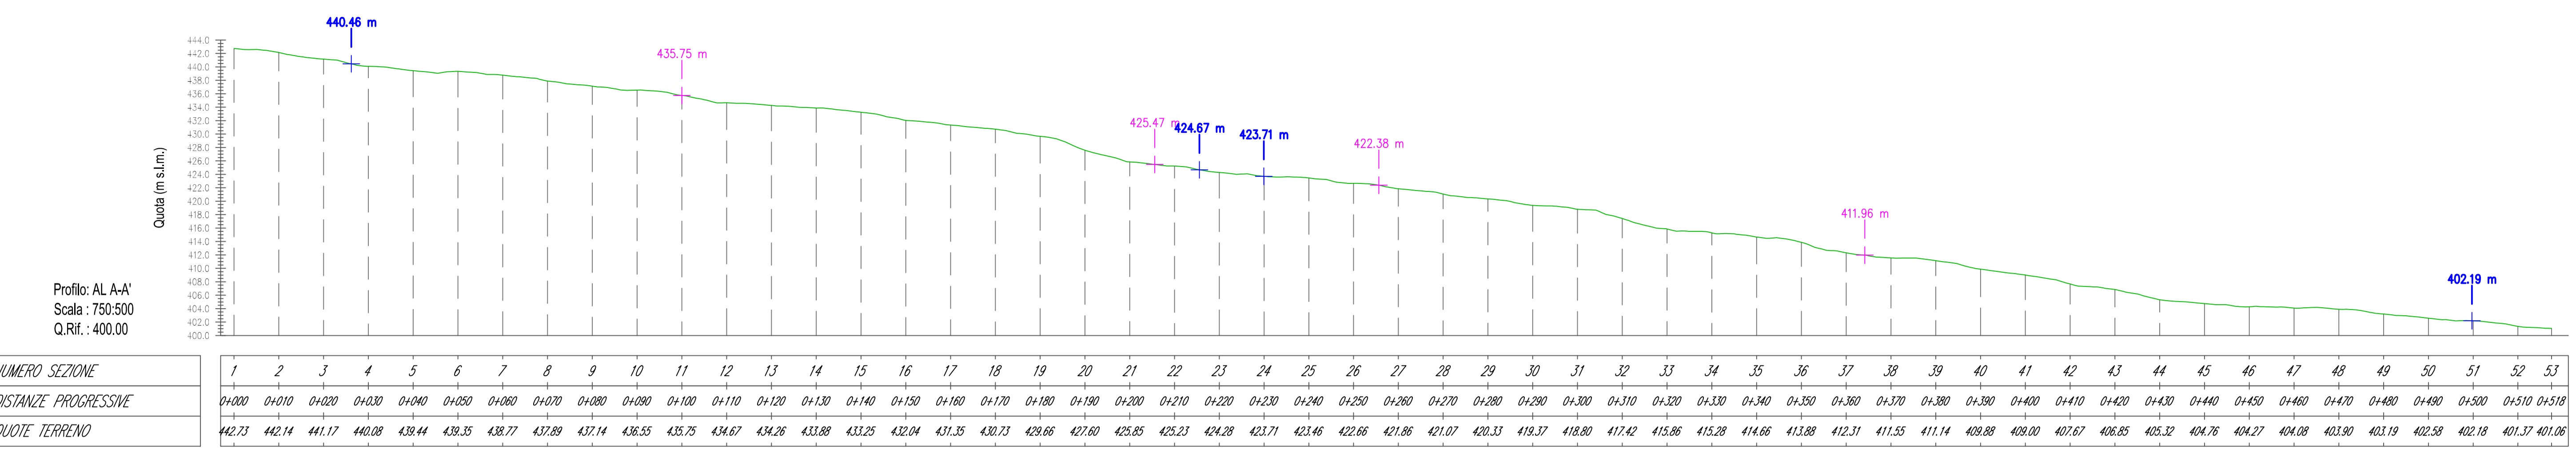

NOTA: profili topografici derivati da modello digitale del terreno