


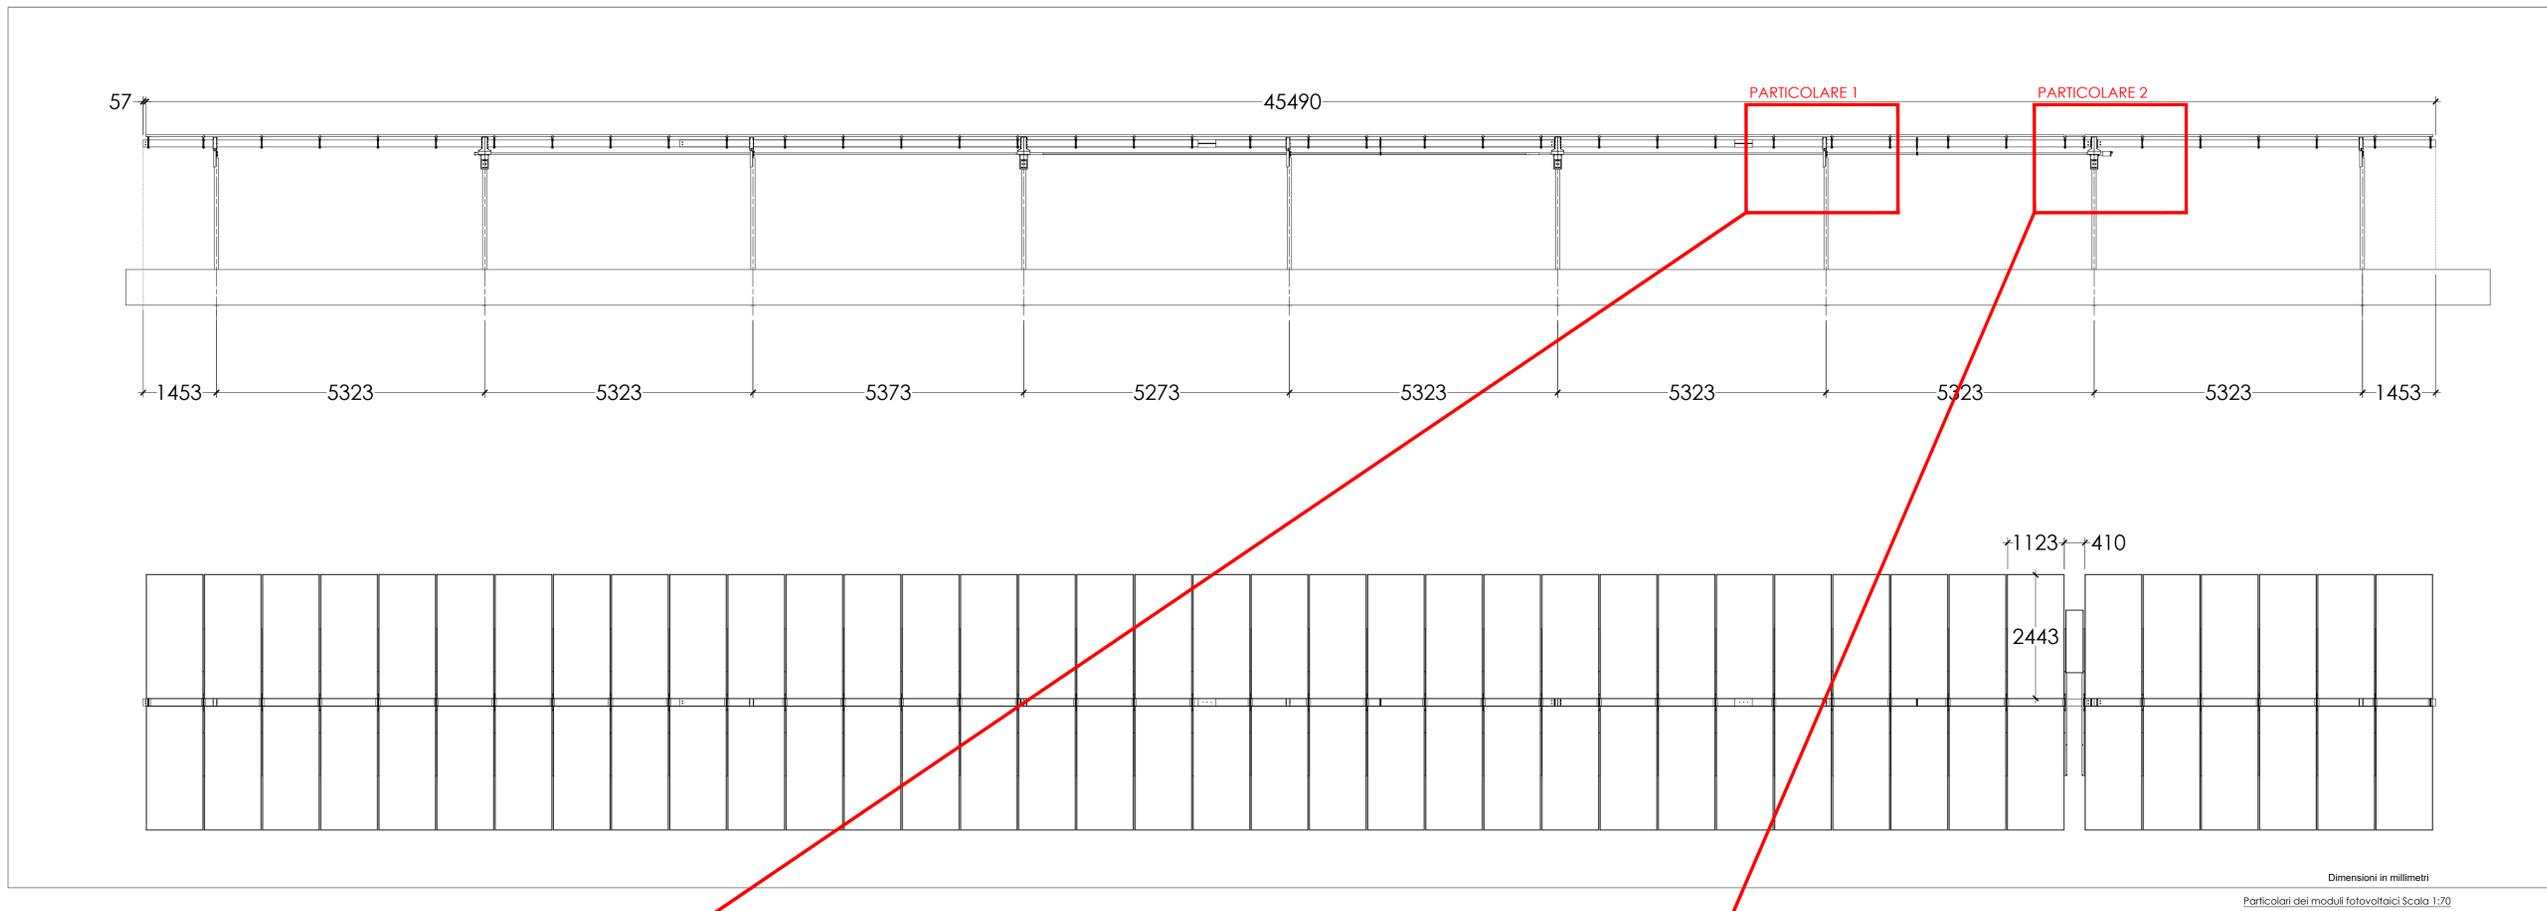
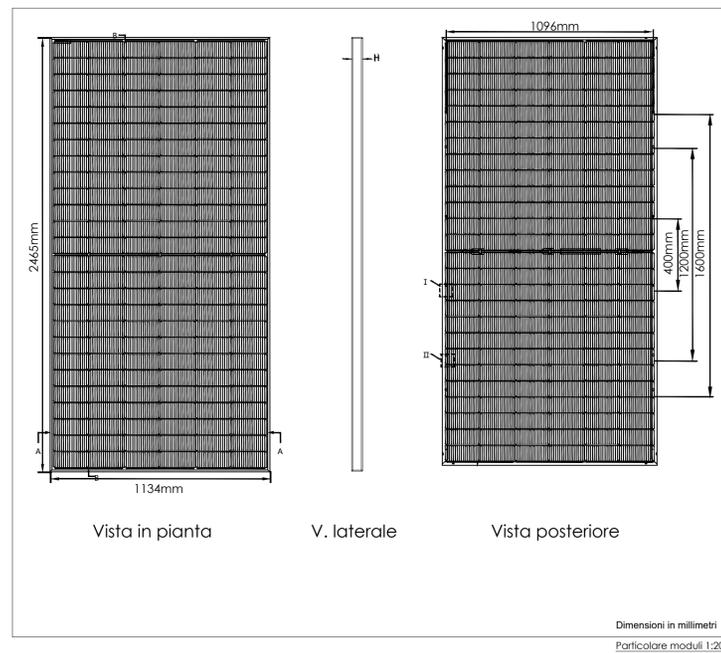


Particolare dei tracker solari 2V26

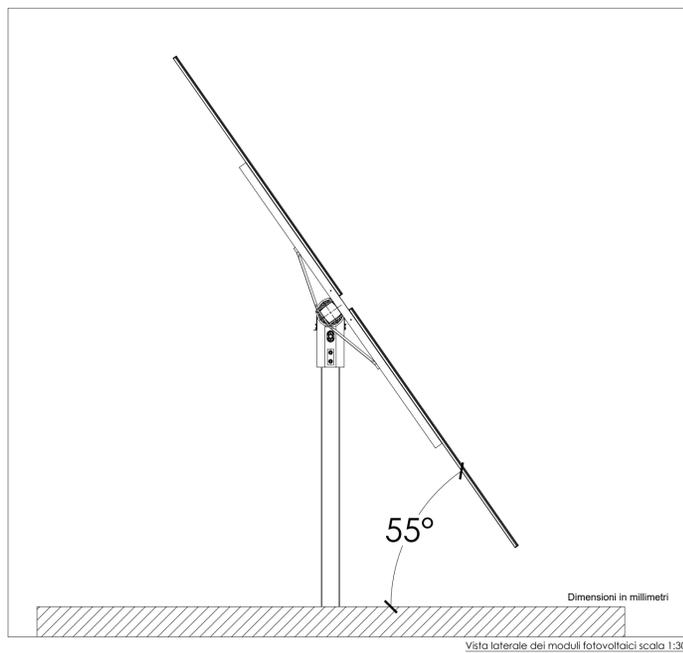

NOTA: Il disegno finale sarà sviluppato nel dettaglio durante la fase di ingegnerizzazione finale

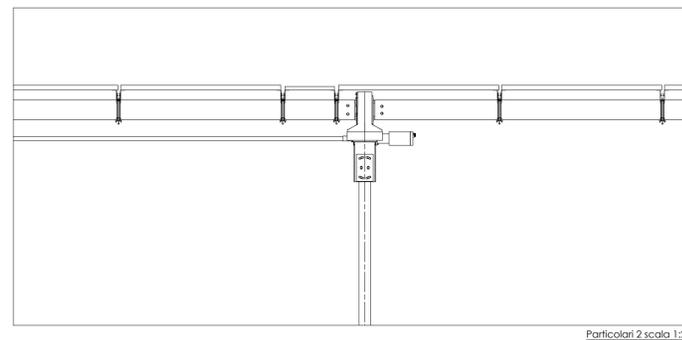

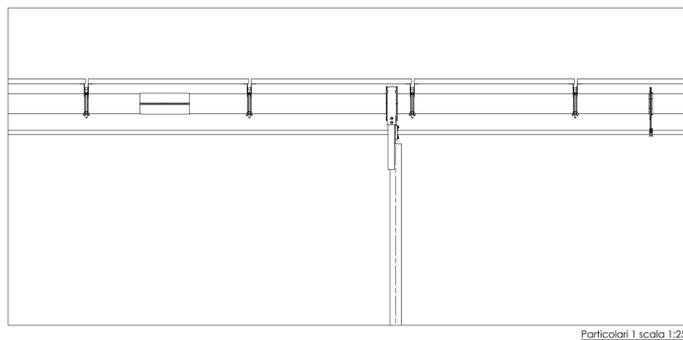





Comittente: **GRUPOTEC SOLAR ITALIA 2 SRL**  
Via Statuto, 10 - 20121 Milano - Italy  
pec: grupotecsolaritalia2srl@legalmail.it

**Progetto Definitivo**  
**PROCEDIMENTO VIA NAZIONALE**  
ai sensi degli artt. 23-24-25 del D.Lgs. 152/06 e s.m.i.

Denominazione progetto:  
**REALIZZAZIONE IMPIANTO AGRIVOLTAICO "MASSERIA ARCHI"**  
Potenza nominale complessiva = 28.334,28 kWp

Sito in:  
**COMUNI DI COPERTINO, LEVERANO e NARDO' (LE)**

Titolo elaborato:  
**Strutture di supporto moduli fotovoltaici**  
**Particolari tracker 52 moduli (2V26)**

Elaborato n. **TV9.1** Scala **Varie**

Responsabile Coordinamento progetto: dott.ssa agr. Eliana Santoro

Revisione progettuale: Ing. Nicodemo Agostino  
Collaboratori: Ing. Marco Pignolo, Geom. Sara Tesitore

REV.	REDAZIONE:	CONTROLLO:	APPROVAZIONE:	DATA:	FIRMA/TIMBRO COMMITTENTE:
00	Maria Dolores Torregrossa	Ing. Nicodemo Agostino	Dott.ssa Eliana Santoro	15/05/2023	
01					
02					



**FLYREN**  
THE OUTDOOR BY CLEAR ENERGY

Flyren Development S.r.l.  
Lungo Po Anticosti, 21 - 10153 Torino (TO)  
Tel: 011/8123575 - fax: 011/8127528  
email: info@flyren.eu  
web: www.flyren.eu  
C.F./P. IVA n. 1206240010

