


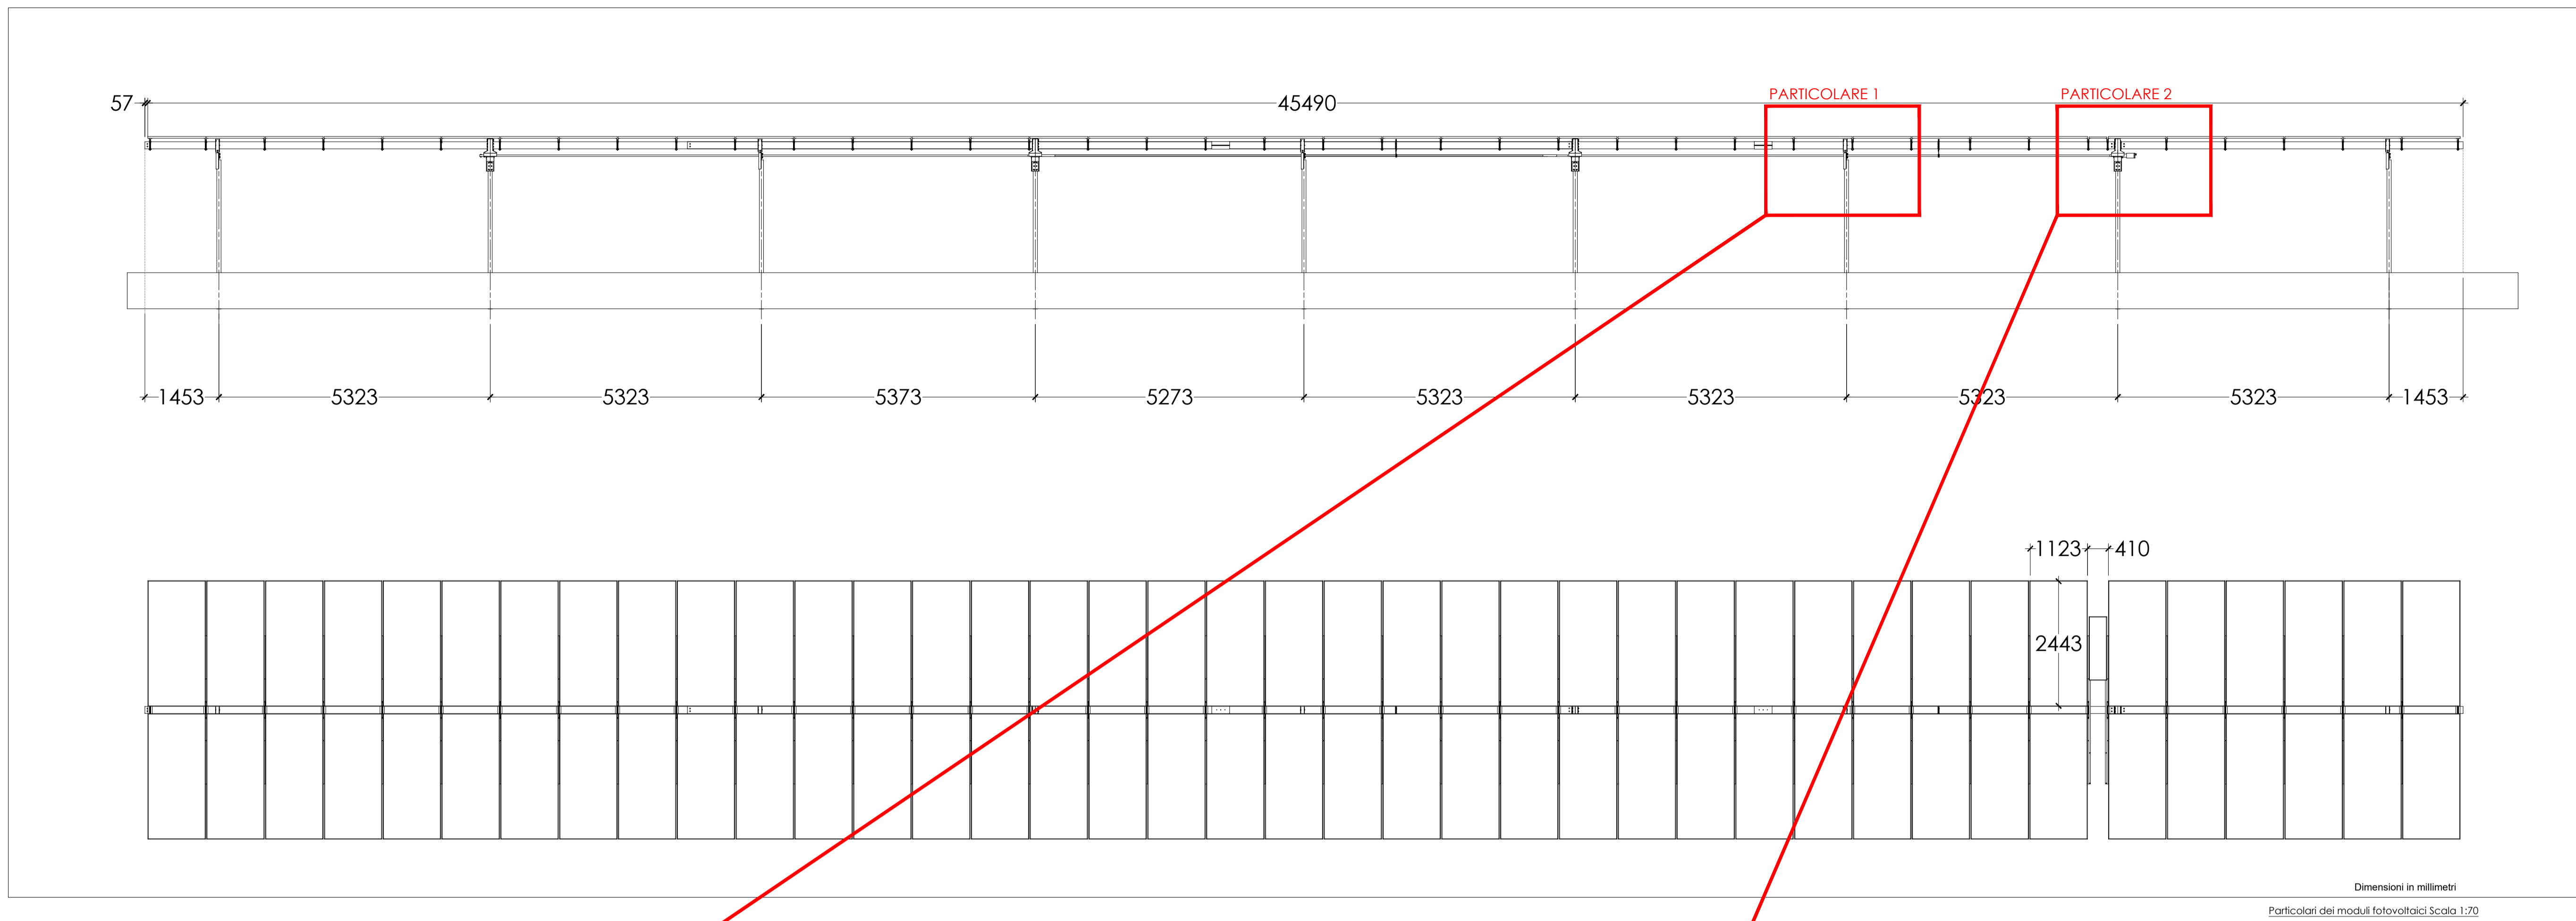
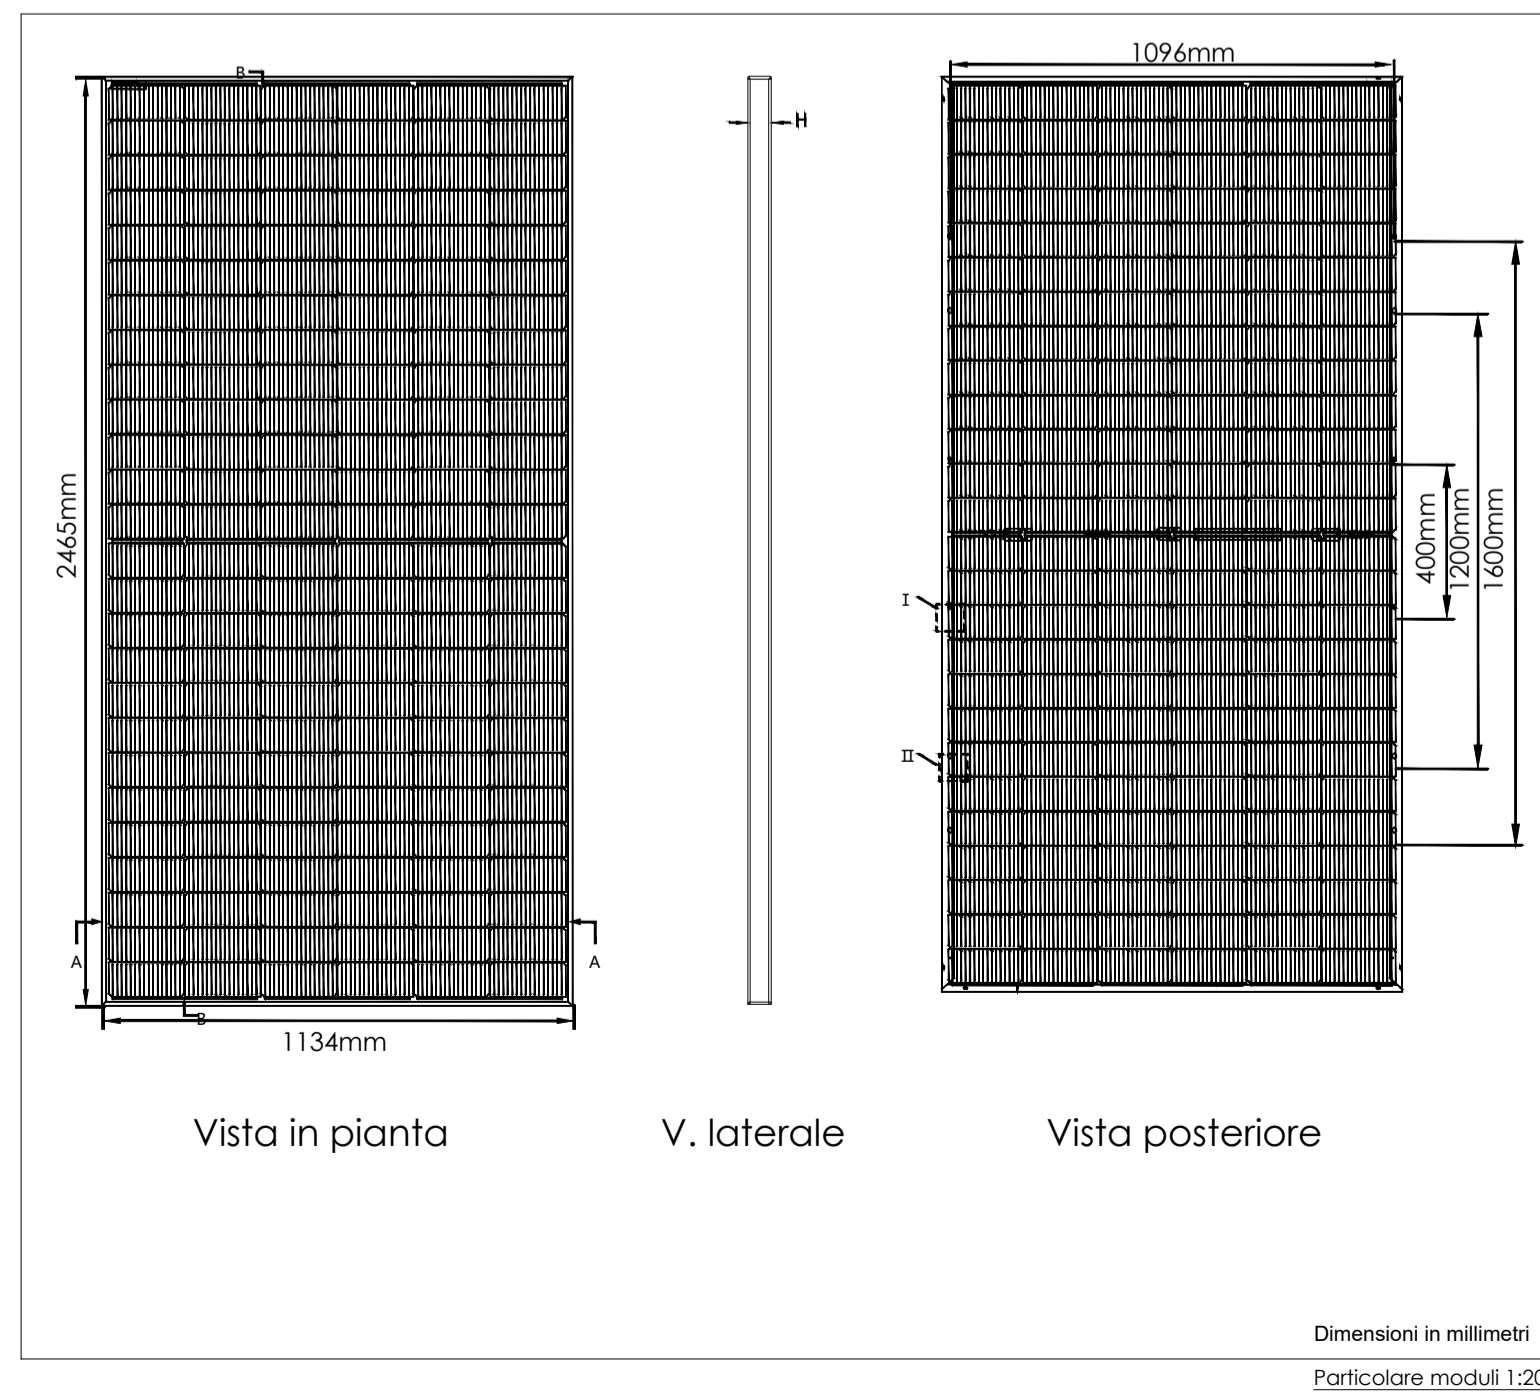


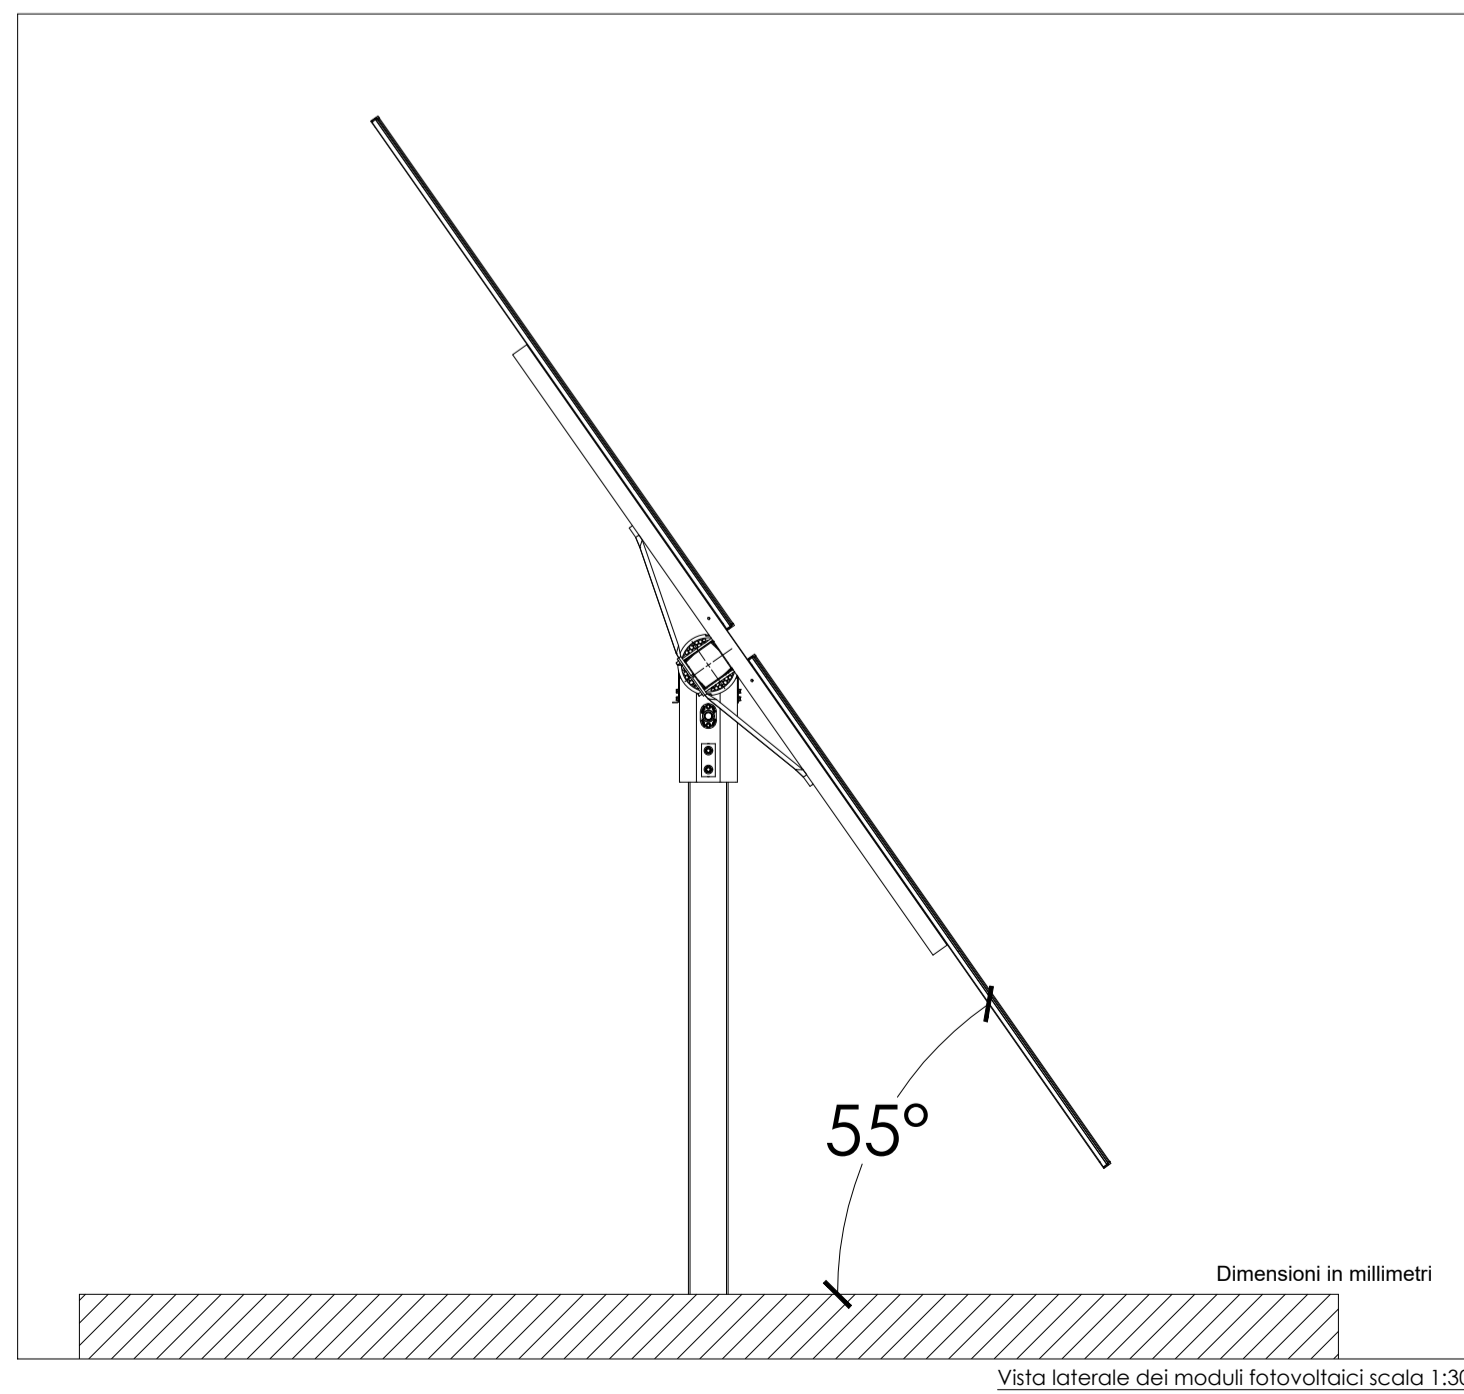

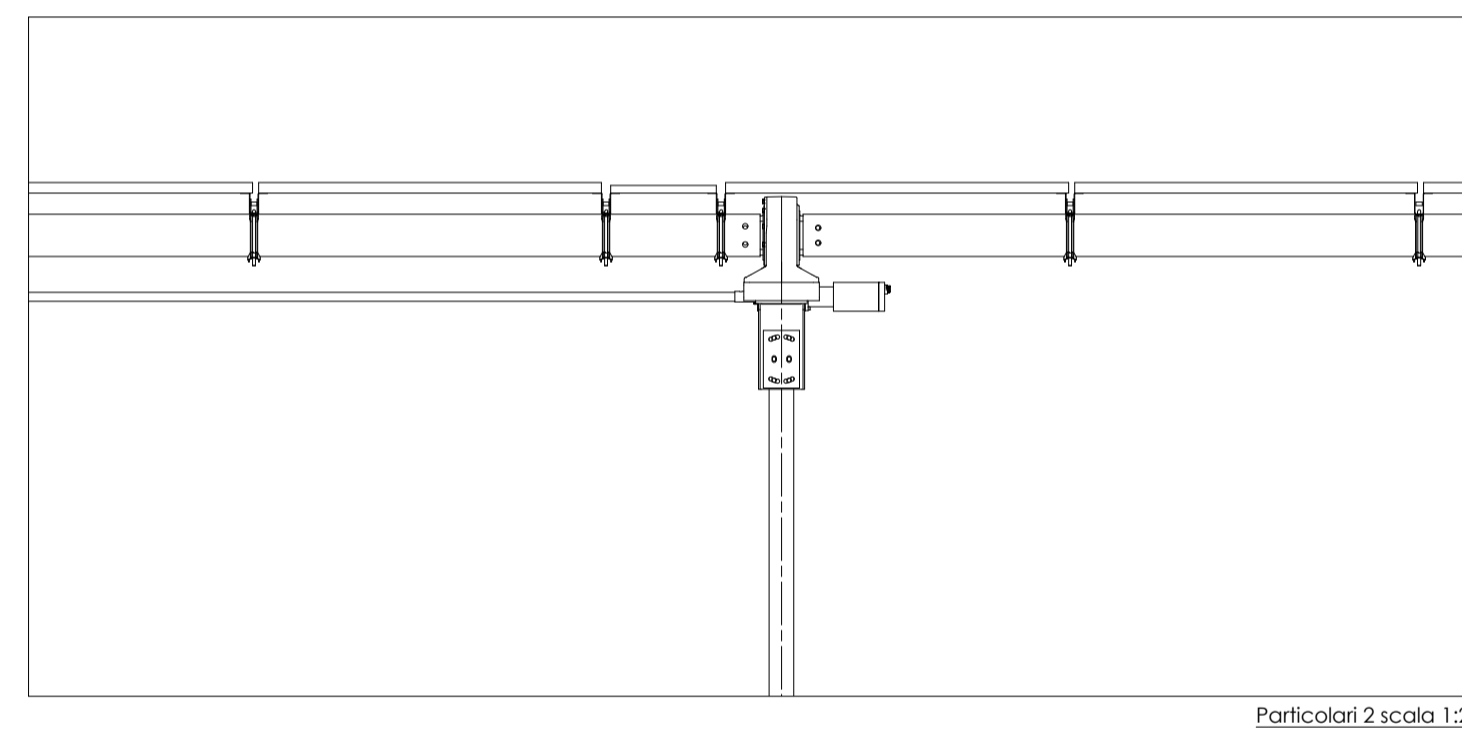


Particolare dei tracker solari 2V39

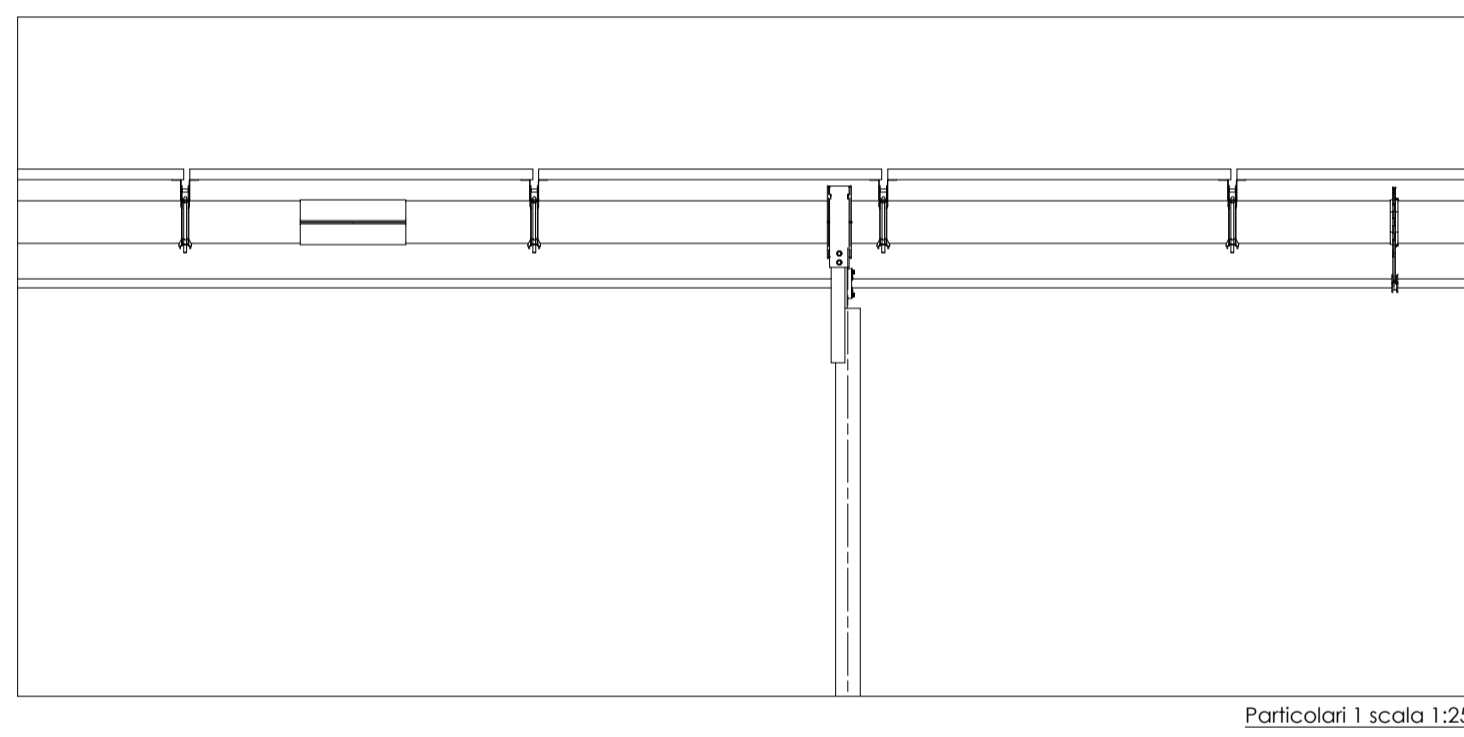

NOTA: Il disegno finale sarà sviluppato nel dettaglio durante la fase di ingegnerizzazione finale



Comittente: **GRUPOTEC SOLAR ITALIA 2 SRL**
Via Statuto, 10 - 20121 Milano - Italy
pec: grupotecsolaritalia2srl@legalmail.it

**Progetto Definitivo
PROCEDIMENTO VIA NAZIONALE
ai sensi degli artt. 23-24-25 del D.Lgs. 152/06 e s.m.i.**

Denominazione progetto: **REALIZZAZIONE IMPIANTO AGRIVOLTAICO "MASSERIA ARCHI"**
Potenza nominale complessiva = 28.334,28 kWp

Sito in: **COMUNI DI COPERTINO, LEVERANO e NARDO' (LE)**


Titolo elaborato: **Strutture di supporto moduli fotovoltaici Particolari tracker 78 moduli (2V39)**


Elaborato n. **TV9** Scala **Varie**

Responsabile Coordinamento progetto: dott.ssa agr. Eliana Santoro

Revisione progettuale: Ing. Nicodemo Agostino


Collaboratori: Ing. Marco Pignolo, Geom. Sara Tesitore

REV.	REDAZIONE:	CONTROLLO:	APPROVAZIONE:	DATA:	FIRMA/TIMBRO COMMITTENTE:
00	Maria Dolores Torregrossa	Ing. Nicodemo Agostino	Dott.ssa Eliana Santoro	15/05/2023	
01					
02					



FLYREN
THE SPECIAL IN CLEAN ENERGY

Flyren Development S.r.l.
Lungo Po Anticosti, 21 - 10153 Torino (TO)
Tel: 011/8123575 - fax: 011/8127528
email: info@flyren.eu
web: www.flyren.eu
C.F./P. IVA n. 1206240010

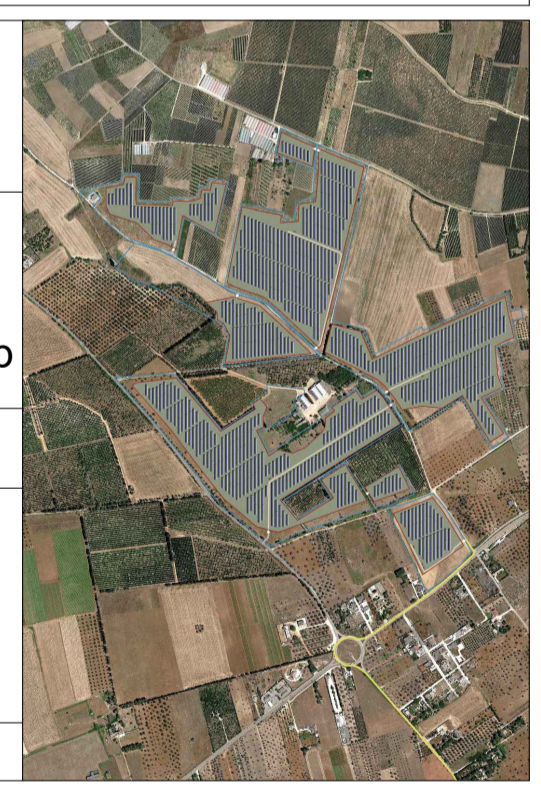

This document is the property of GRUPOTEC. It is to be used for the specific client or project only. It is not to be reproduced, distributed or published in any form, either electronically or mechanically, without the prior written consent of GRUPOTEC. The use of this document, in whole or in part, by any third party, without the necessary permission issued by GRUPOTEC, is prohibited.