




**PLANIMETRIA - SCALA 1:100**

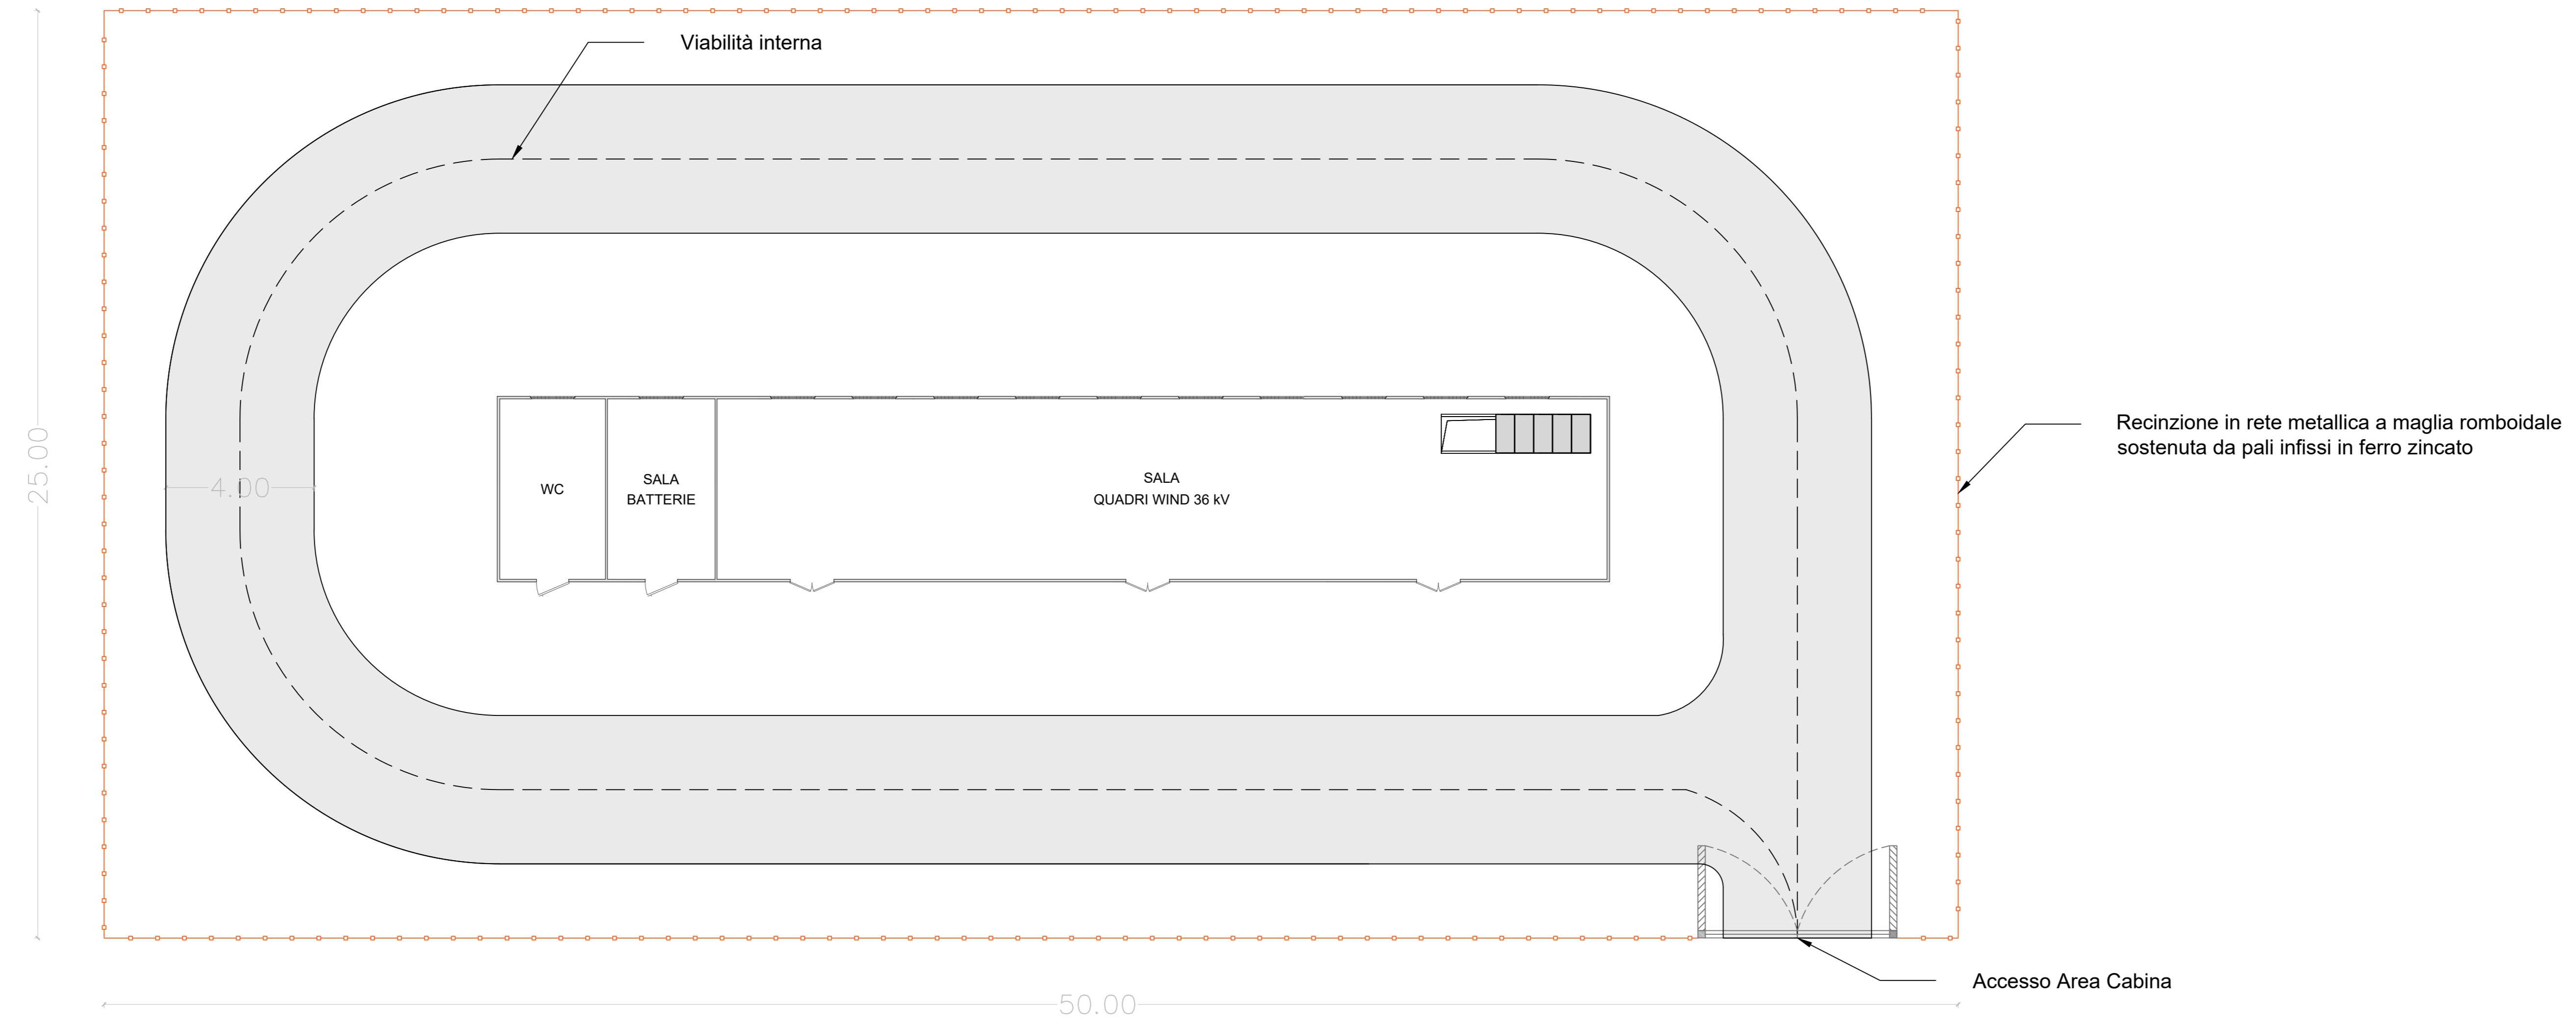


**PIANTA CABINA COLLETRICE - SCALA 1:50**

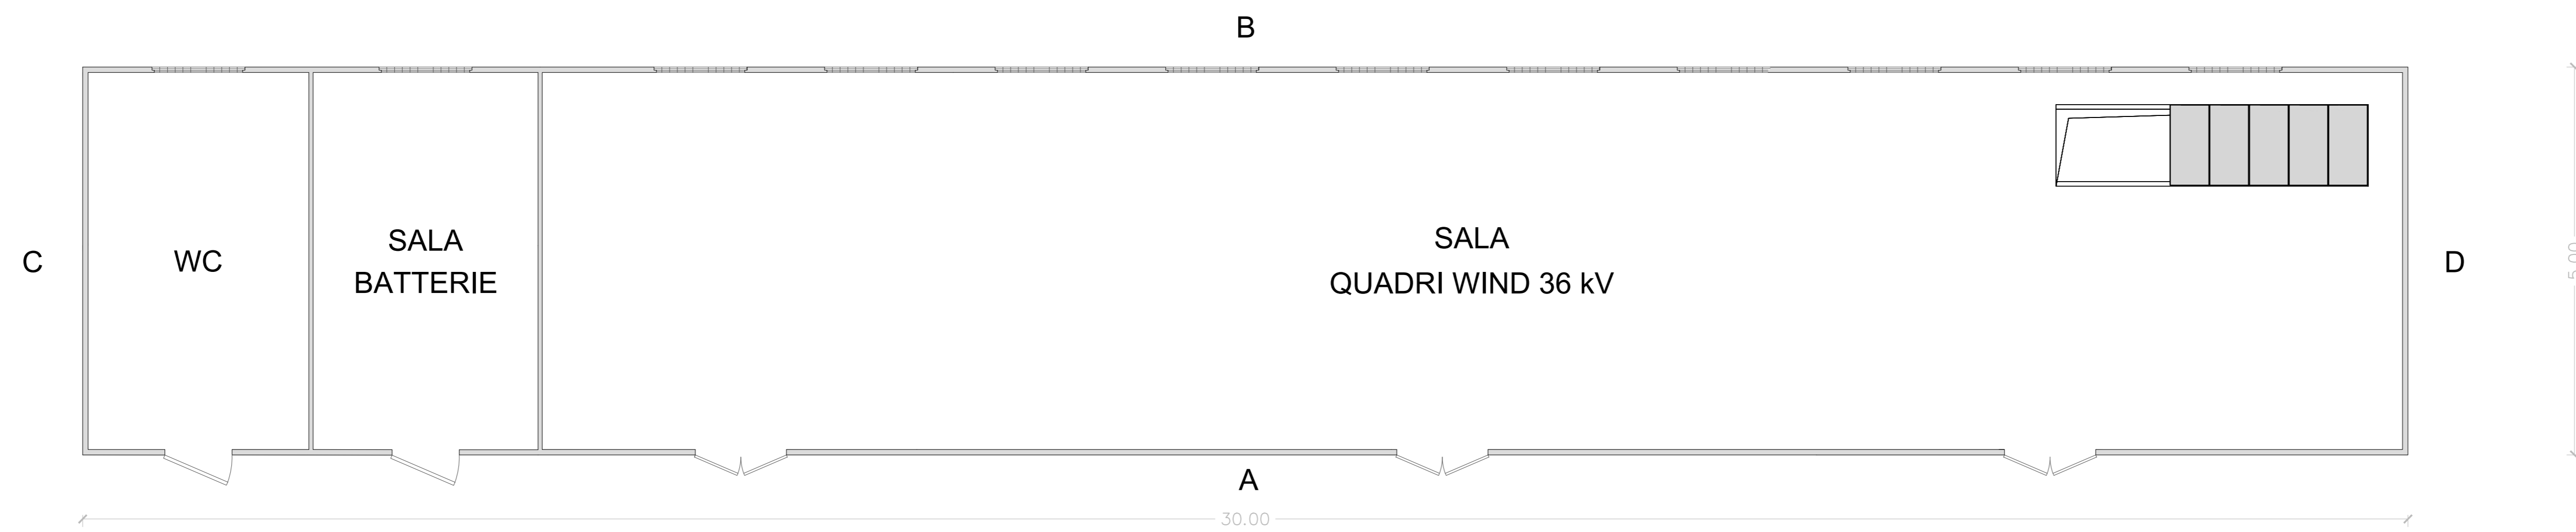


**PROSPETTO A - SCALA 1:50**

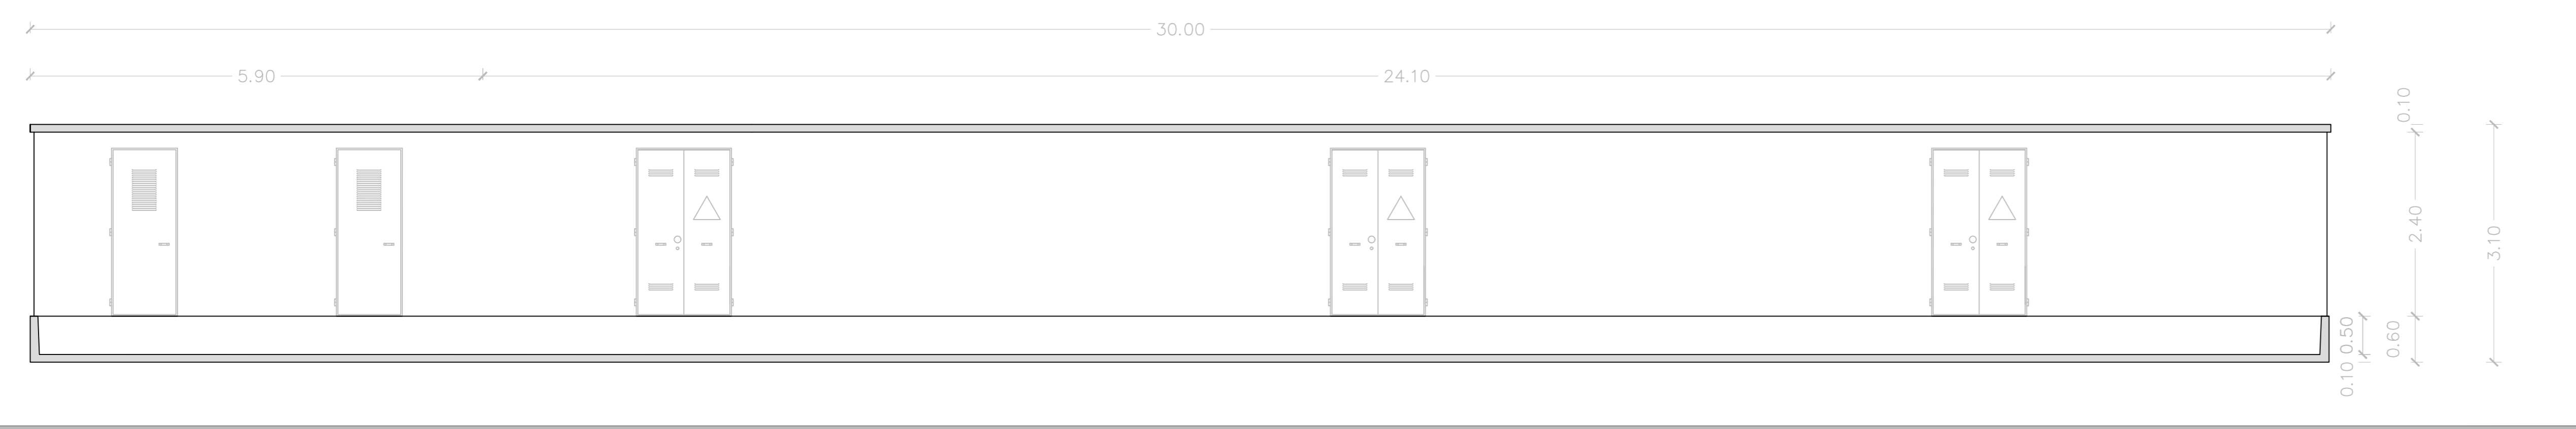


**PROSPETTO C - SCALA 1:50**

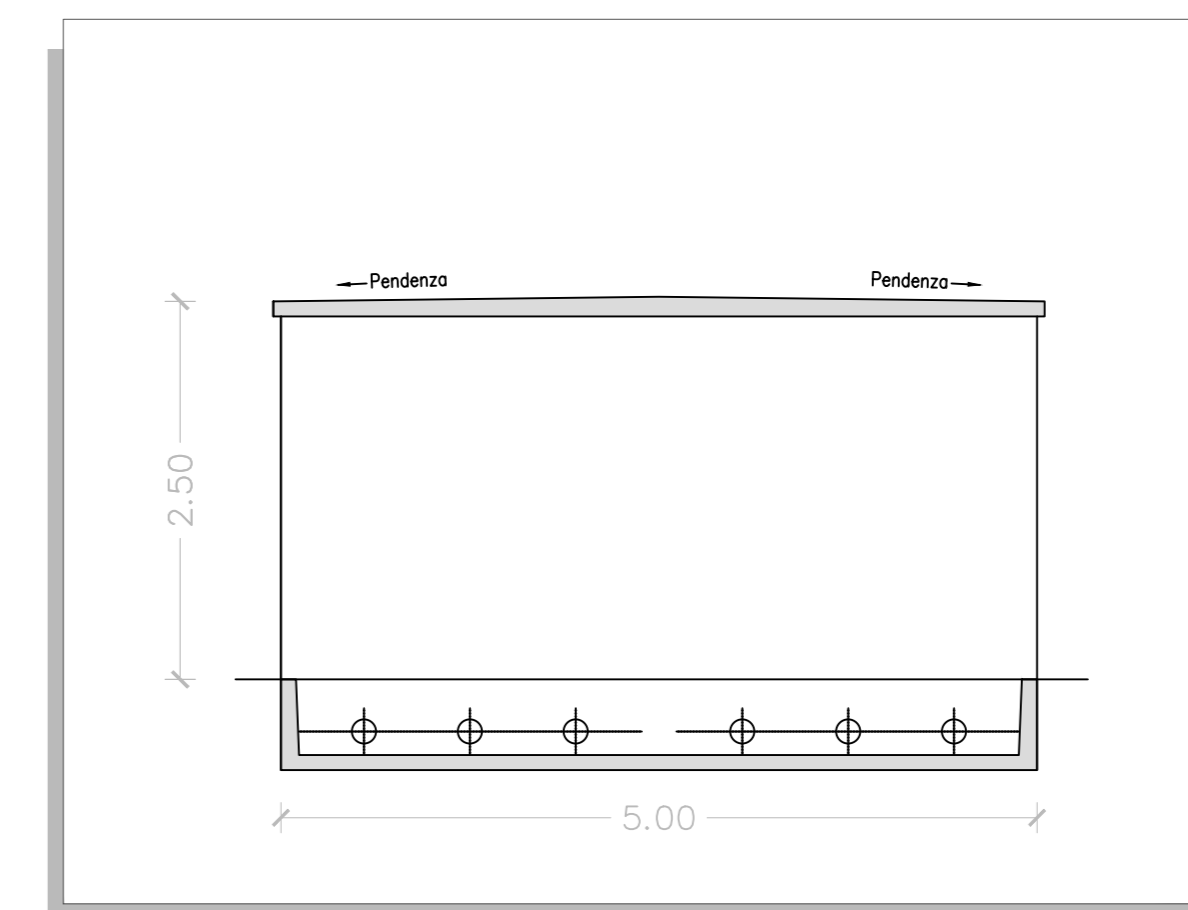

**PROSPETTO B - SCALA 1:50**

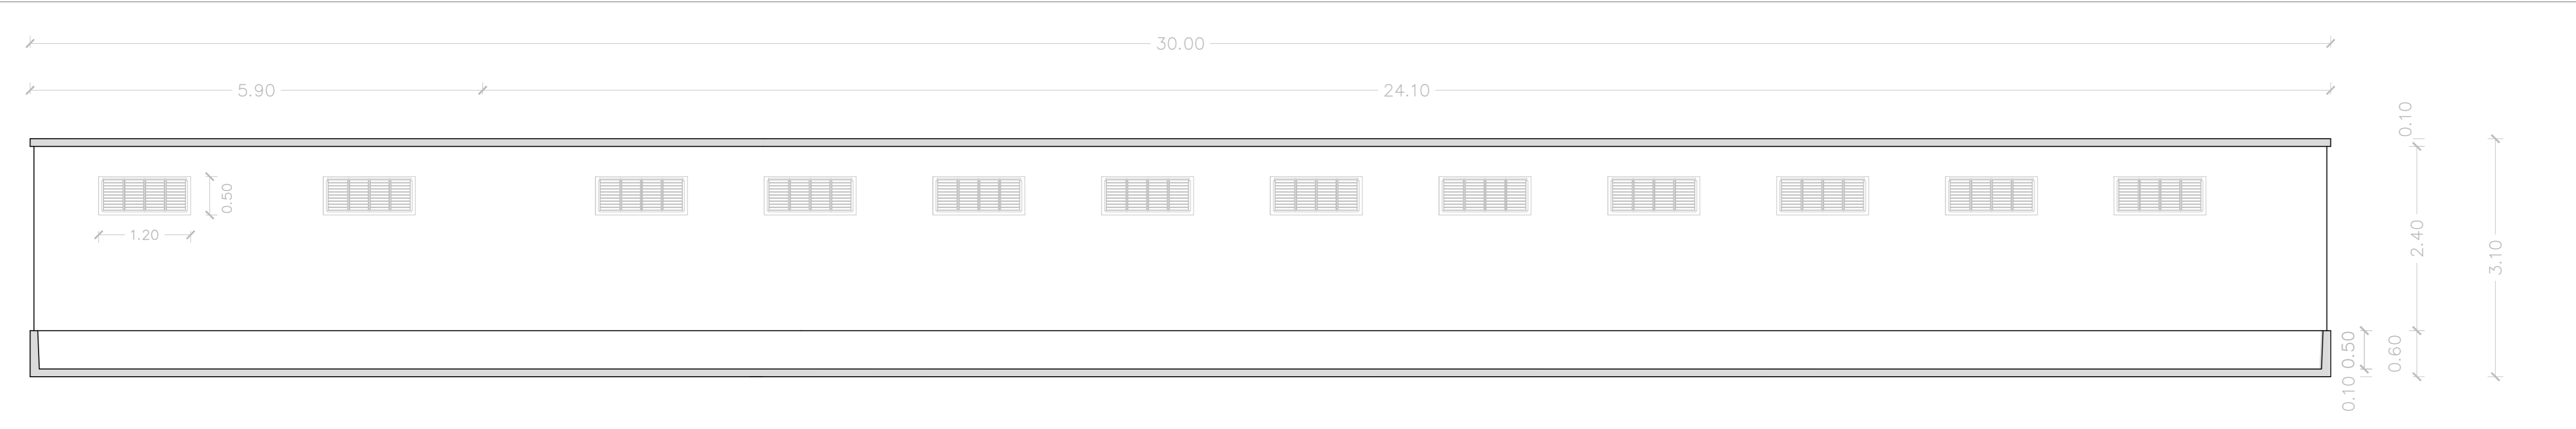

**PROSPETTO D - SCALA 1:50**

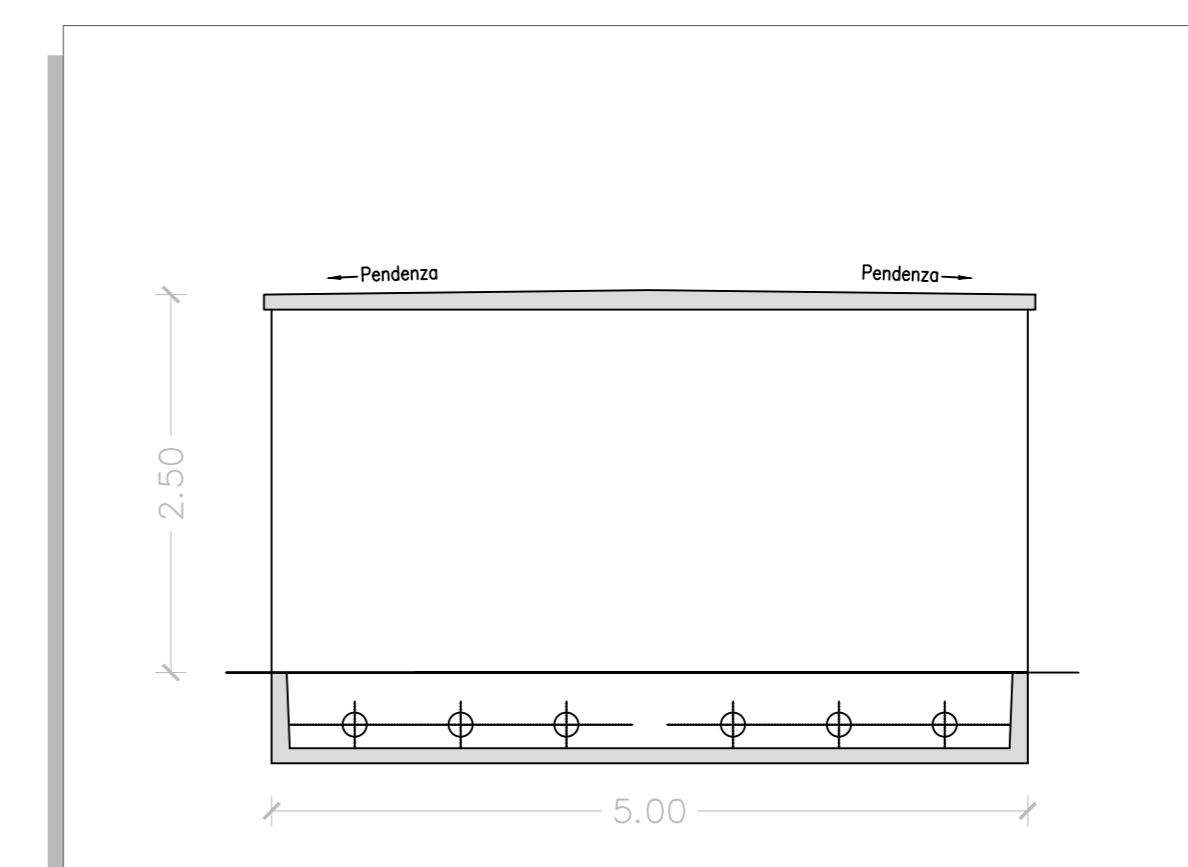

**REGIONE SARDEGNA**  
Provincia del Sud Sardegna

**PARCO EOLICO "ENNAS"**  
- Comuni di Suelli e Selegas -

Oggetto: <b>PROGETTO DEFINITIVO</b>		BLTX-SU-TE8
Tipo: <b>CABINA COLLETRICE - PIANTE E PROSPETTI</b>		Corrente Scala: <input type="checkbox"/> Venti: <input type="checkbox"/>
Data	Rev.	Descrizione
Giugno 2023	0	Emissione
		Esag.
		Contr.
		Appr.
		MD
		GF
		BLTX

**A cura di:**  
I.A.T. Consulenza e progetti S.r.l.  
Dott. Ing. Giuseppe Frongia

**Gruppo di progettazione:**  
Ing. Giuseppe Frongia  
Ing. Stefano Sestini  
Ing. Marco Sestini  
Ing. Paolo Sestini  
Ing. Andrea Sestini  
Ing. Diego Sestini

**Contributi specializzati:**  
Dott. Ing. Francesco Frongia  
Dott. Ing. Francesco Frongia  
**Progettazione:**  
Dott. Ing. Giuseppe Frongia

**Il Committente:**  
**Baltex PROGETTI**

**BALTEX SARDEGNA 12 SUELLI S.R.L.**  
Corso XXII Marzo, 33  
20120 Milano (MI)  
baltexdigital@suelli.it

**IAT CONSULENZA E PROGETTI**

AG	INVALUTE	INVALUTE	INVALUTE
Formato	File origine	File di stampa	Colori griglia
			2023/03/30

Elaborazioni: I.A.T. Consulenza e progetti S.r.l. con unico titolo: Via Michele Gusa s.n.c. Di CADIP - 09122 Cagliari, Tel/Fax +39 070 658297