


INQUADRAMENTO TERRITORIALE DI INTERVENTO SU C.T.R. - SCALA 1:10.000

SIMBOLO	DESCRIZIONE
	Aerogeneratori in progetto
	Piazzole di cantiere
	Viabilità da adeguare
	Viabilità di nuova realizzazione
	Cavidotto 36 kV
	Area logistica di cantiere e di trasbordo
	Cabina collettrice d'impianto
	Futura stazione elettrica RTN a 150/36 kV da inserire in entra-esce alla linea "NURAMINIS - SELEGAS"

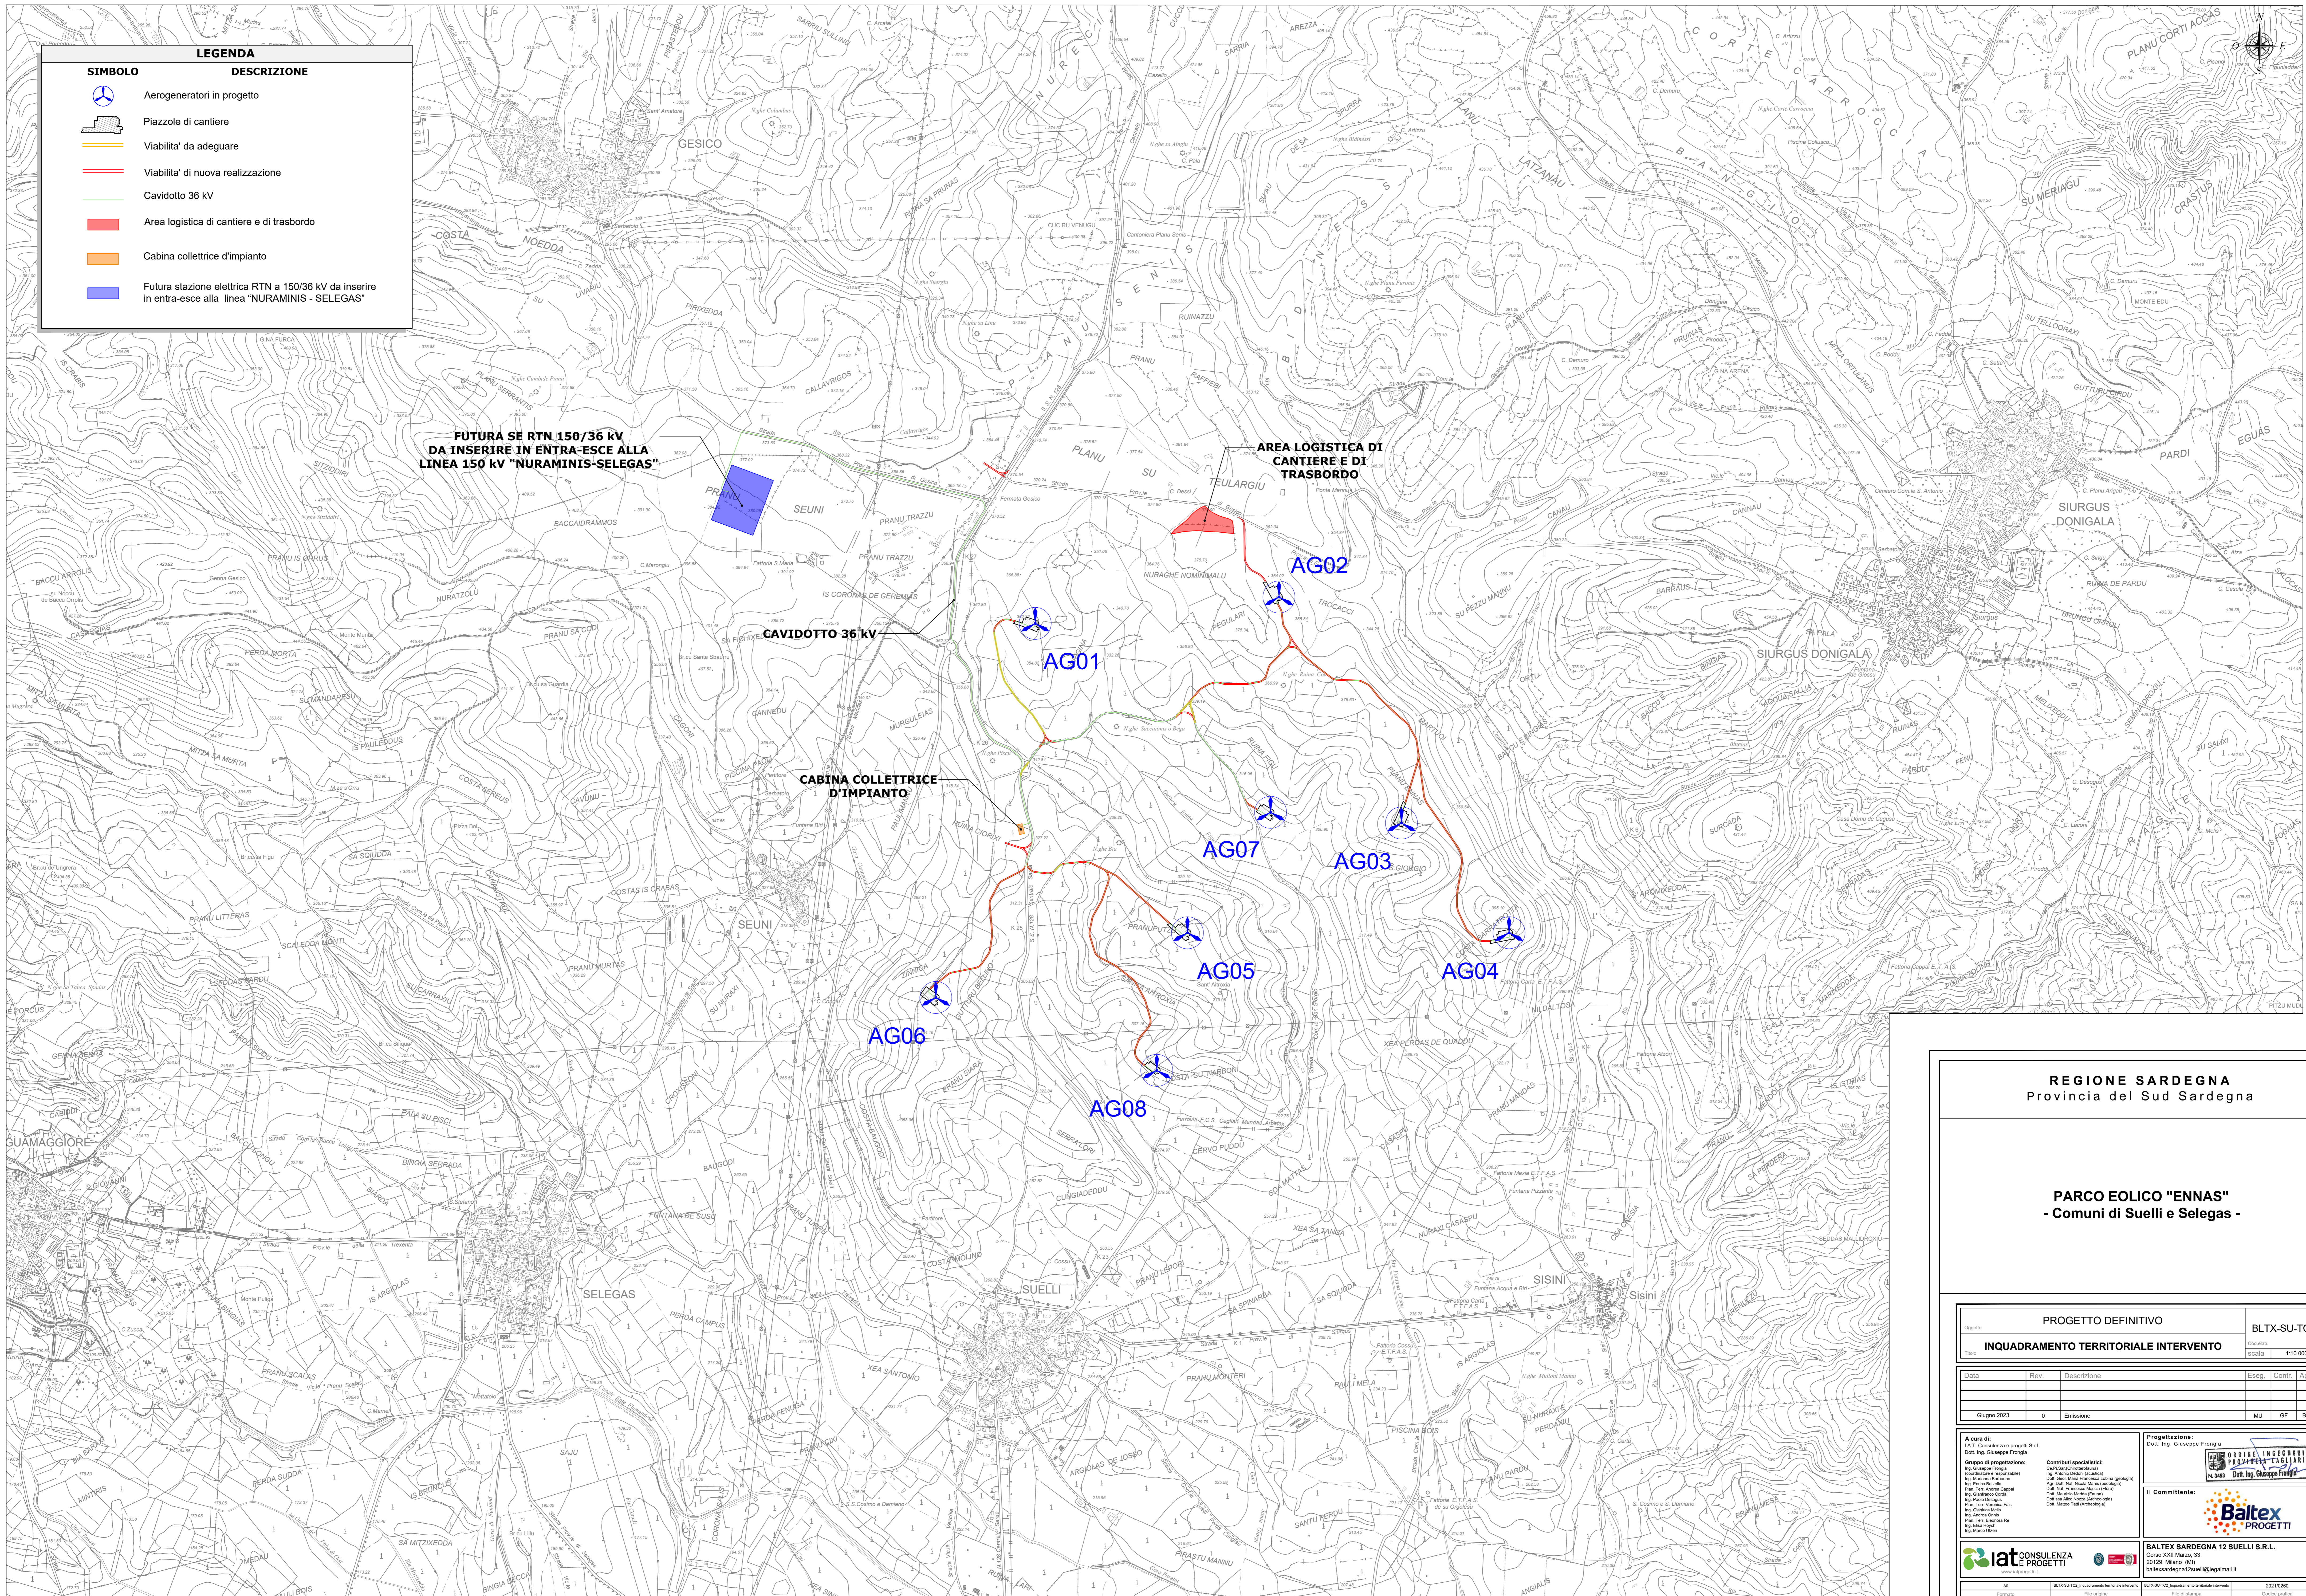

REGIONE SARDEGNA
Provincia del Sud Sardegna

PARCO EOLICO "ENNAS"
- Comuni di Suelli e Selegas -

PROGETTO DEFINITIVO		BLTX-SU-TC2
INQUADRAMENTO TERRITORIALE INTERVENTO		Scala: 1:10.000
Data	Rev.	Descrizione
Giugno 2023	0	Emissione


<p>Il Committente:</p> <p>Baltex Progetti</p>	

<p>IAT CONSULENZA E PROGETTI</p>	<p>BALTEX SARDEGNA 12 SUELLI S.R.L.</p>	<p>PROGETTI</p>

Elaborazioni: I.A.T. Consulenza e Progetti S.r.l. con socio unico - Via Michele Duca s.n.c. Di CACIP 09122 Cagliari - Tel/Fax +39 070 556297