



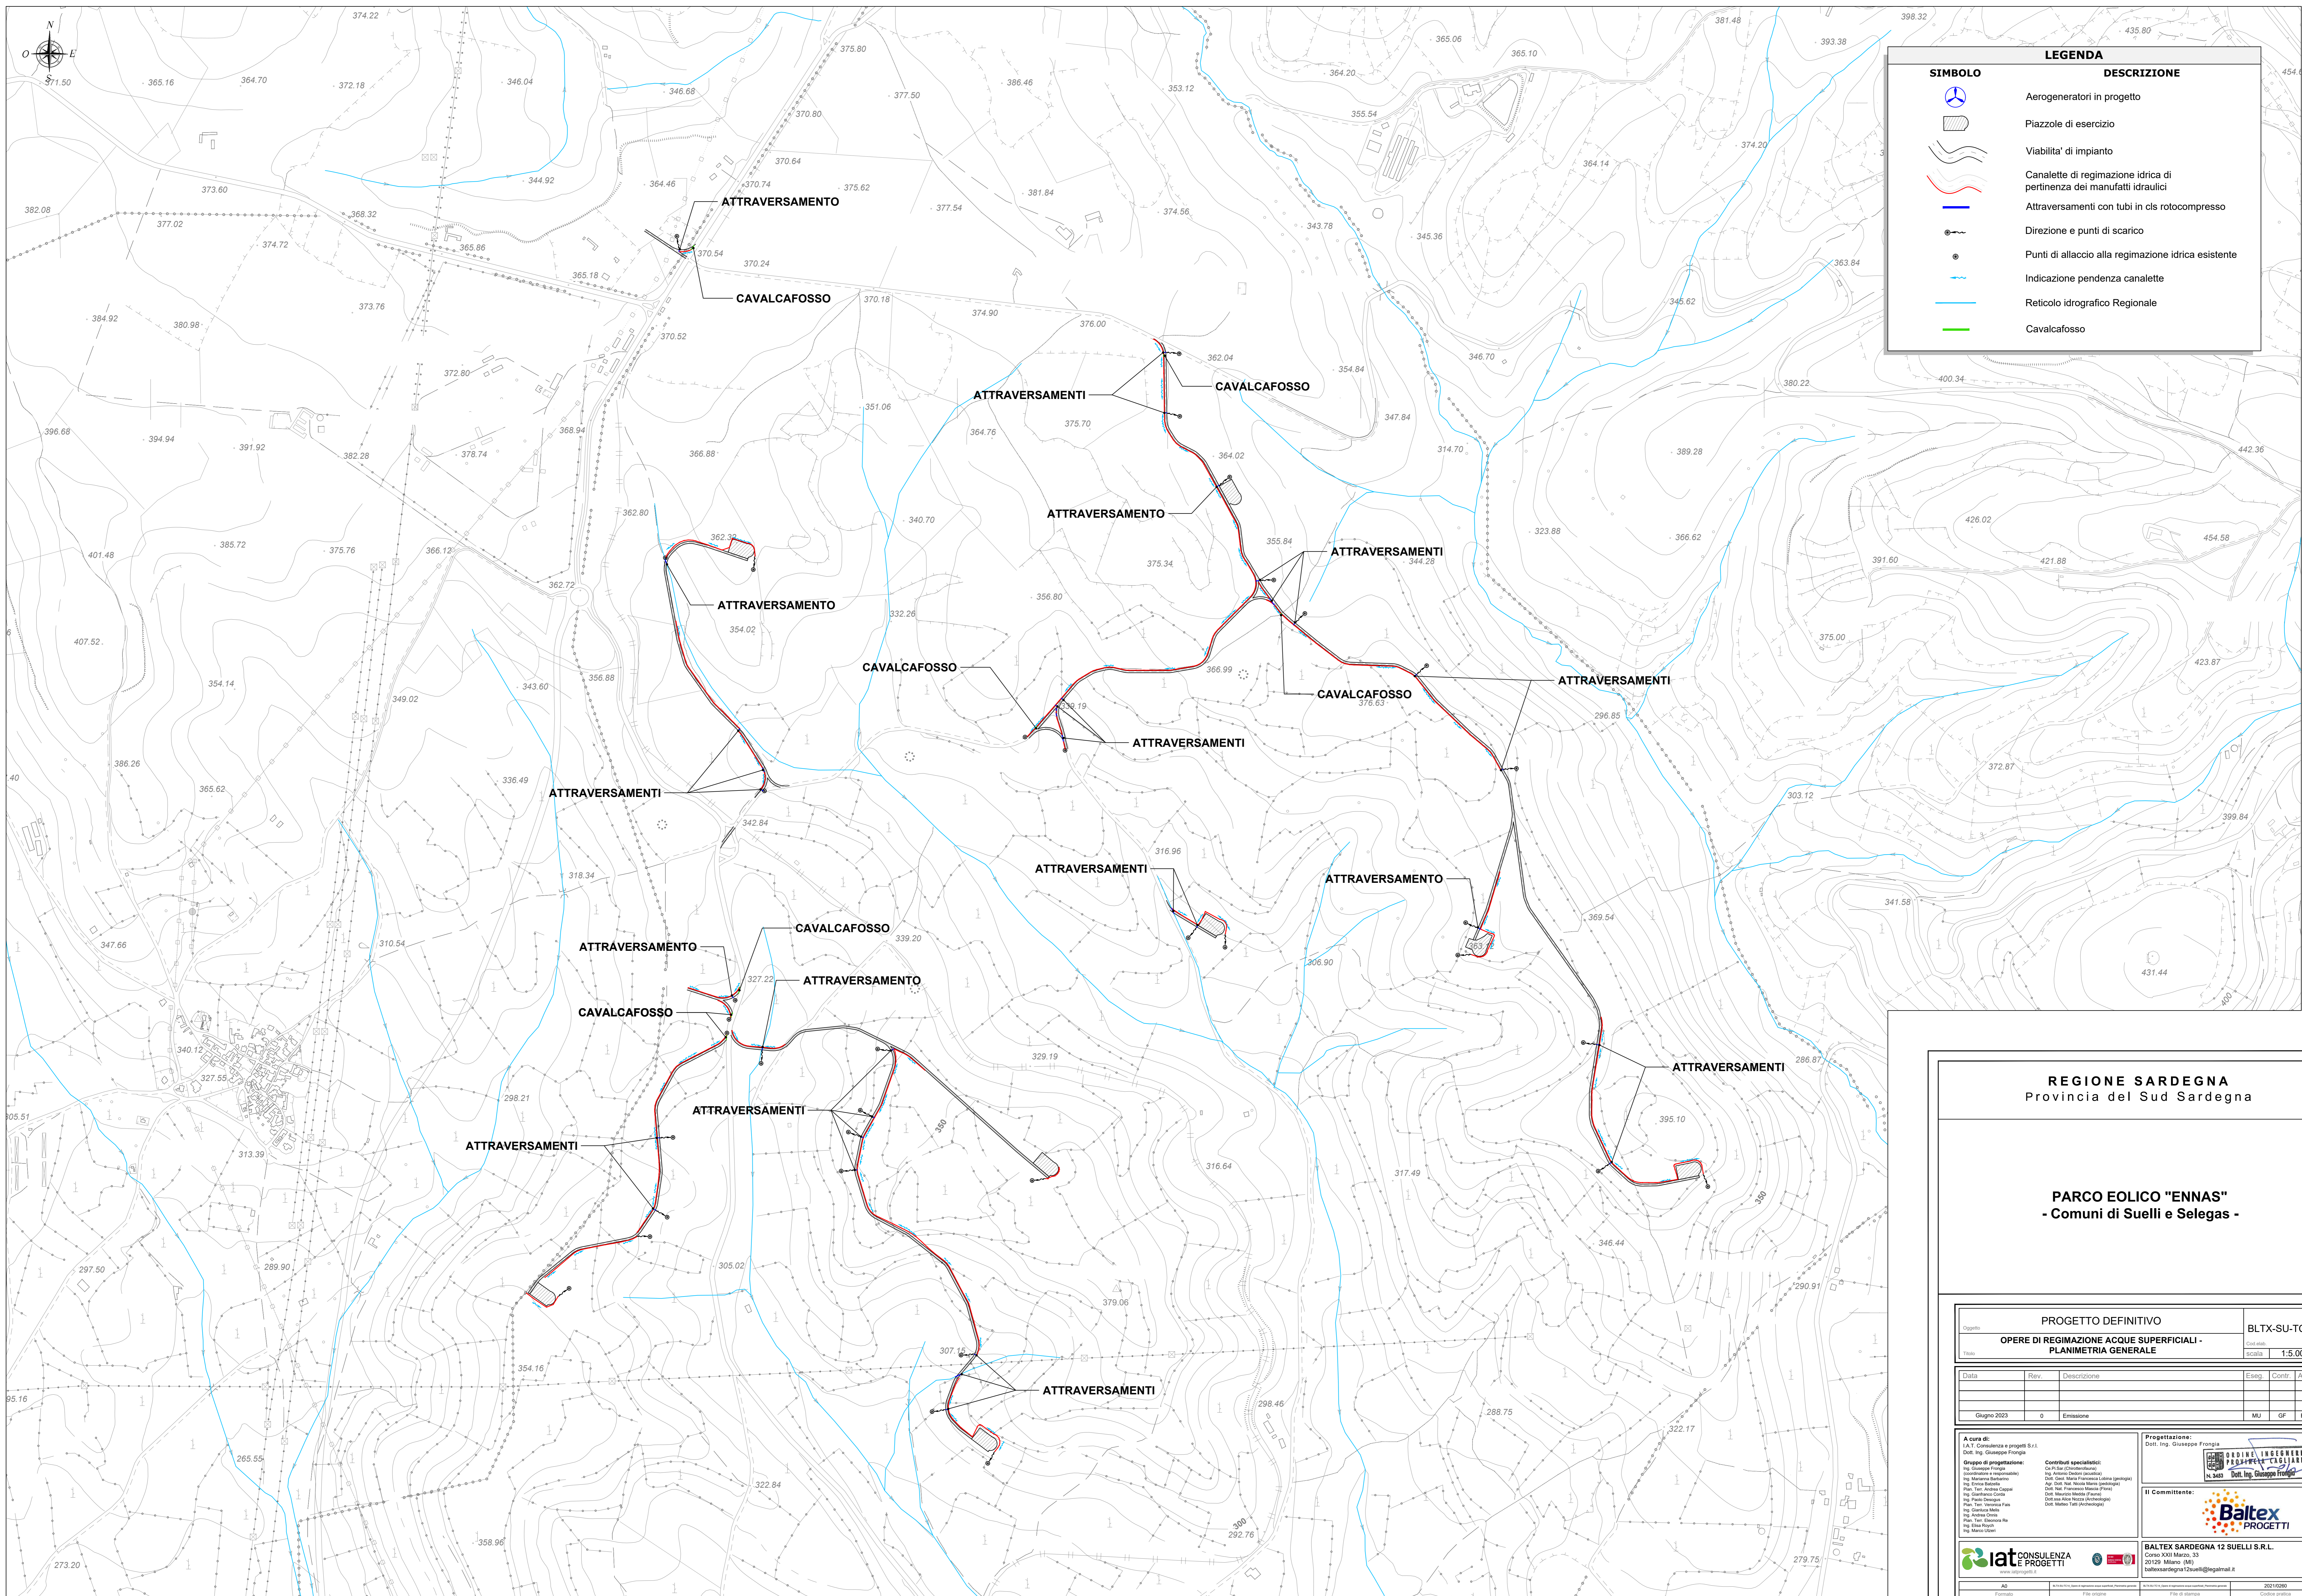

| SIMBOLO | DESCRIZIONE |
|---------|---|
| | Aerogeneratori in progetto |
| | Piazzole di esercizio |
| | Viabilità di impianto |
| | Canalette di regimazione idrica di pertinenza dei manufatti idraulici |
| | Attraversamenti con tubi in cls rotocompresso |
| | Direzione e punti di scarico |
| | Punti di allaccio alla regimazione idrica esistente |
| | Indicazione pendenza canalette |
| | Reticolo idrografico Regionale |
| | Cavalcafosso |

REGIONE SARDEGNA
Provincia del Sud Sardegna

PARCO EOLICO "ENNAS"
- Comuni di Suelli e Selegas -

| | | |
|---|--------|----------------|
| PROGETTO DEFINITIVO | | BLTX-SU-TC14 |
| OPERE DI REGIMAZIONE ACQUE SUPERFICIALI - PLANIMETRIA GENERALE | | Scala: 1:5.000 |
| Data | Rev. | Descrizione |
| Eseg. | Conti. | Appr. |
| Giugno 2023 | 0 | Emissione |
| | | MU GF BLTX |

A cura di:
I.A.T. Consulenze e progetti S.r.l.
Dott. Ing. Giuseppe Frongia

Gruppo di progettazione:
Ing. Giuseppe Frongia (coordinatore e responsabile)

Contributi specialistici:

Progettazione:
Dott. Ing. Giuseppe Frongia

Il Committente:

BALTEX SARDEGNA 12 SUELLI S.R.L.
Corso XXII Marzo, 33
