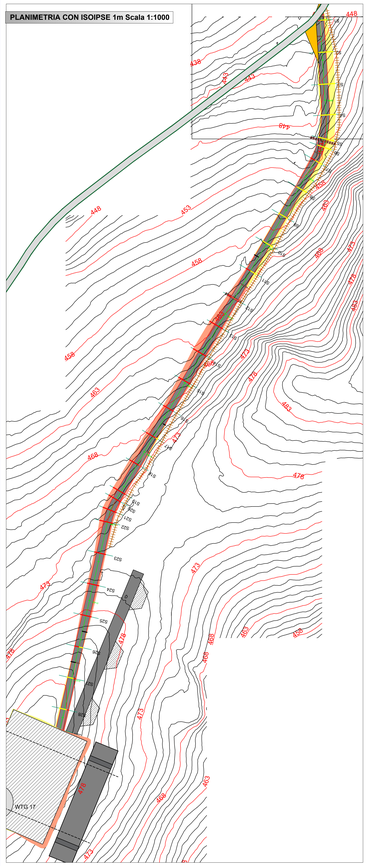PLANIMETRIA CON ISOIPSE 1m Scala 1:1000