



PLANIMETRIA CON ISOIPSE 1m Scala 1:1000

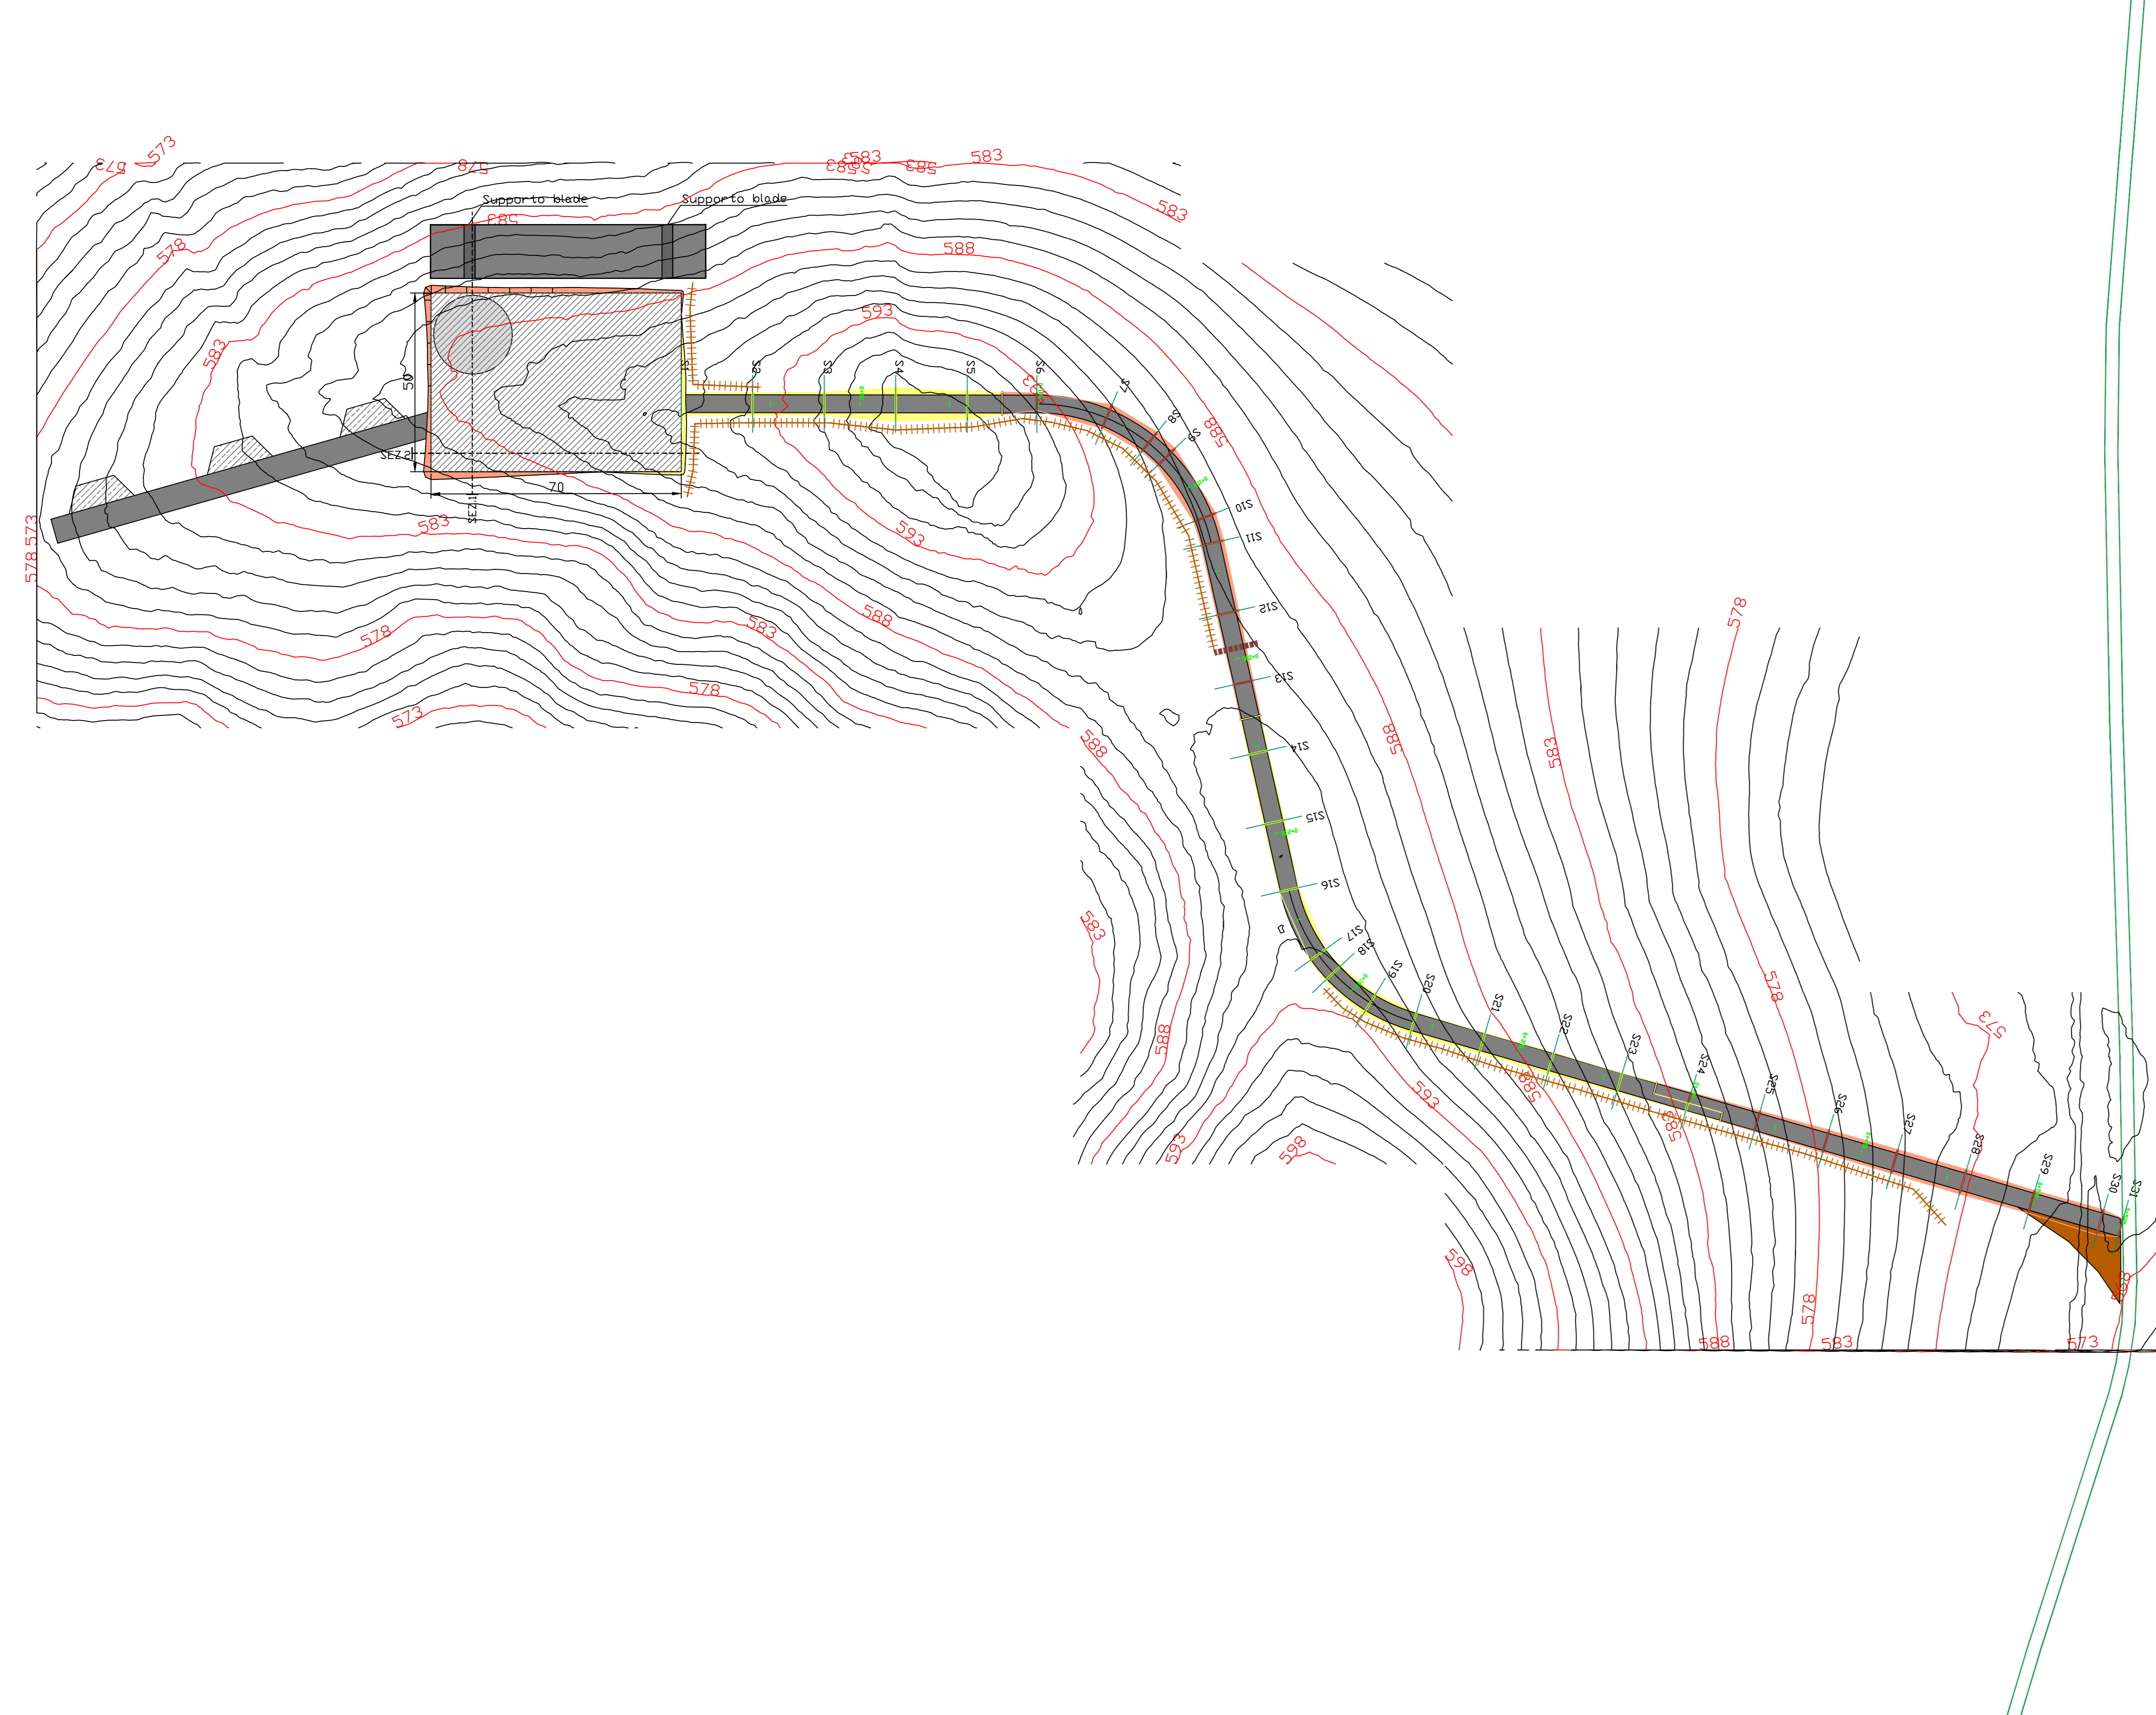

SEZIONE 1_PIAZZOLA

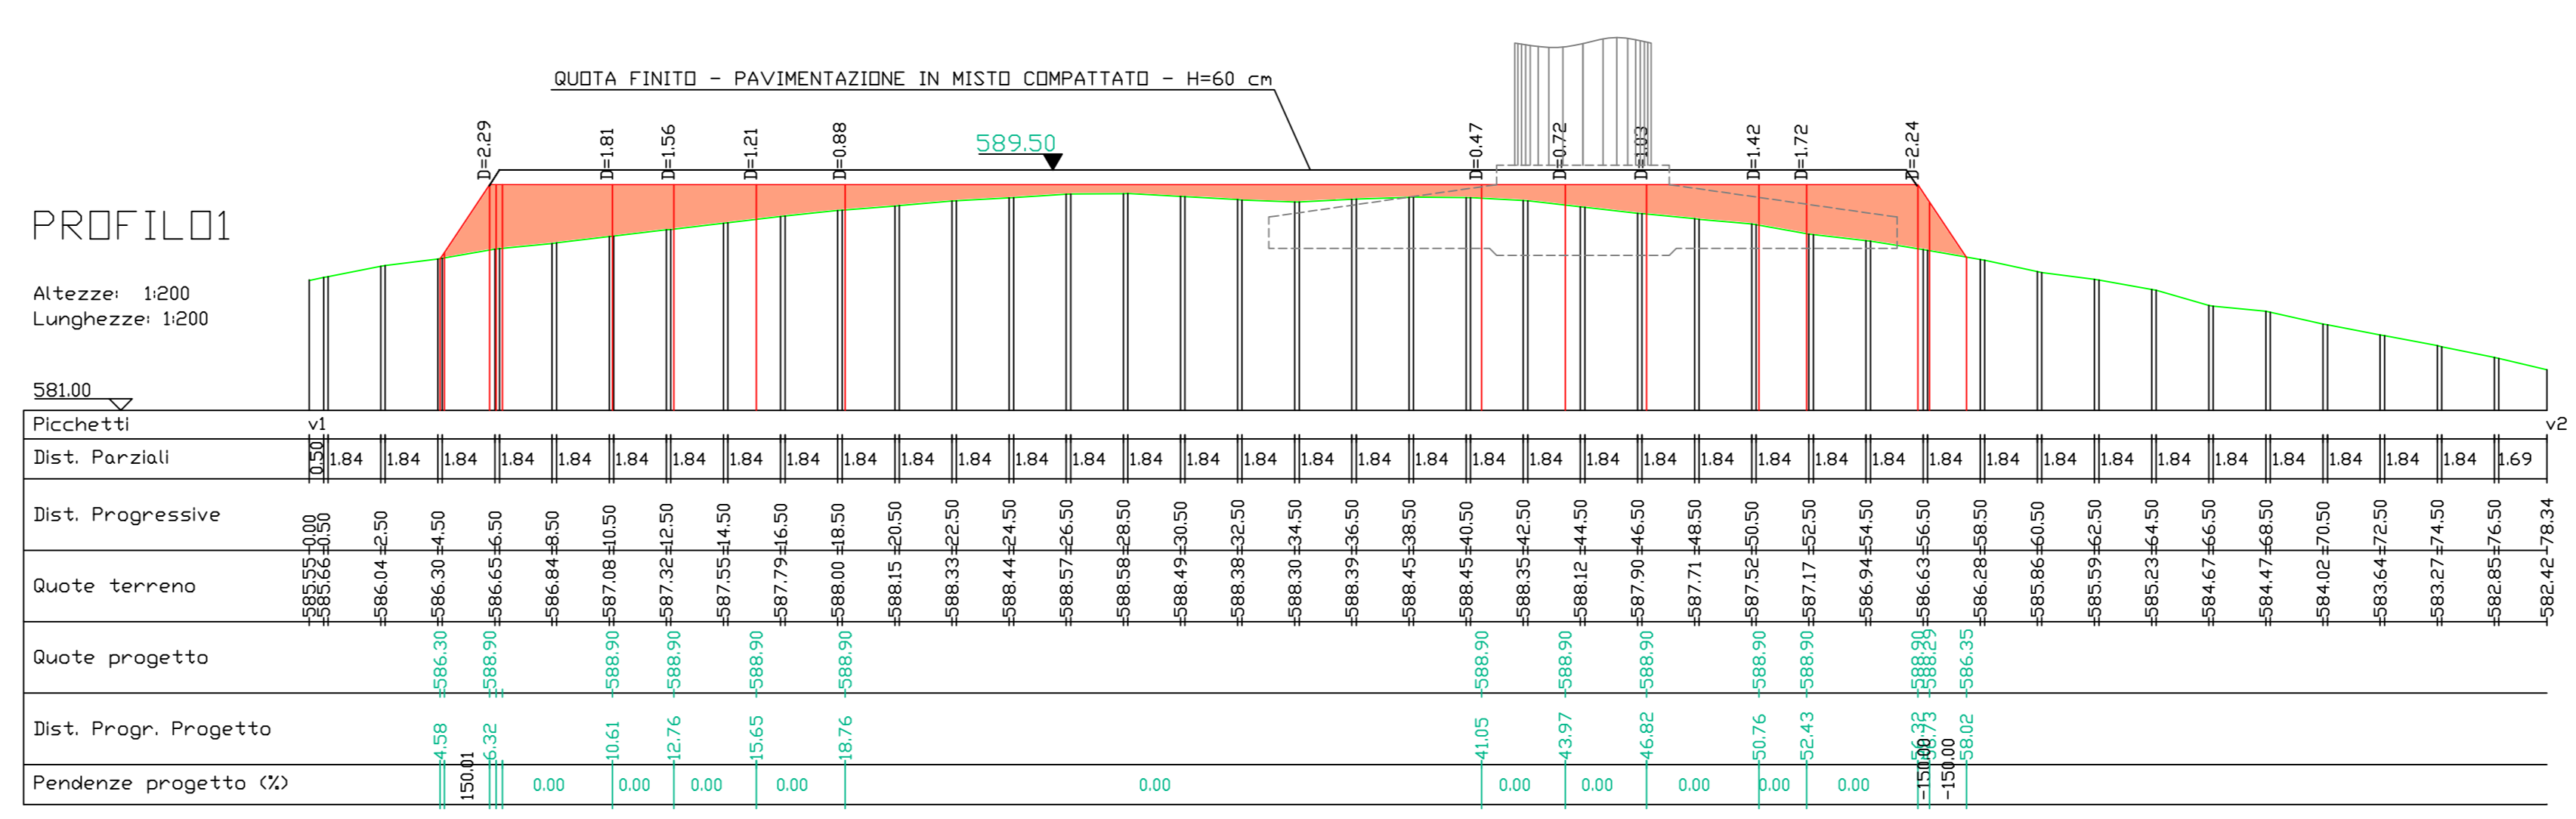

SEZIONE 2_PIAZZOLA

