




TIPOLOGICO PIAZZOLA IN FASE DI MONTAGGIO DELL'AEROGENERATORE

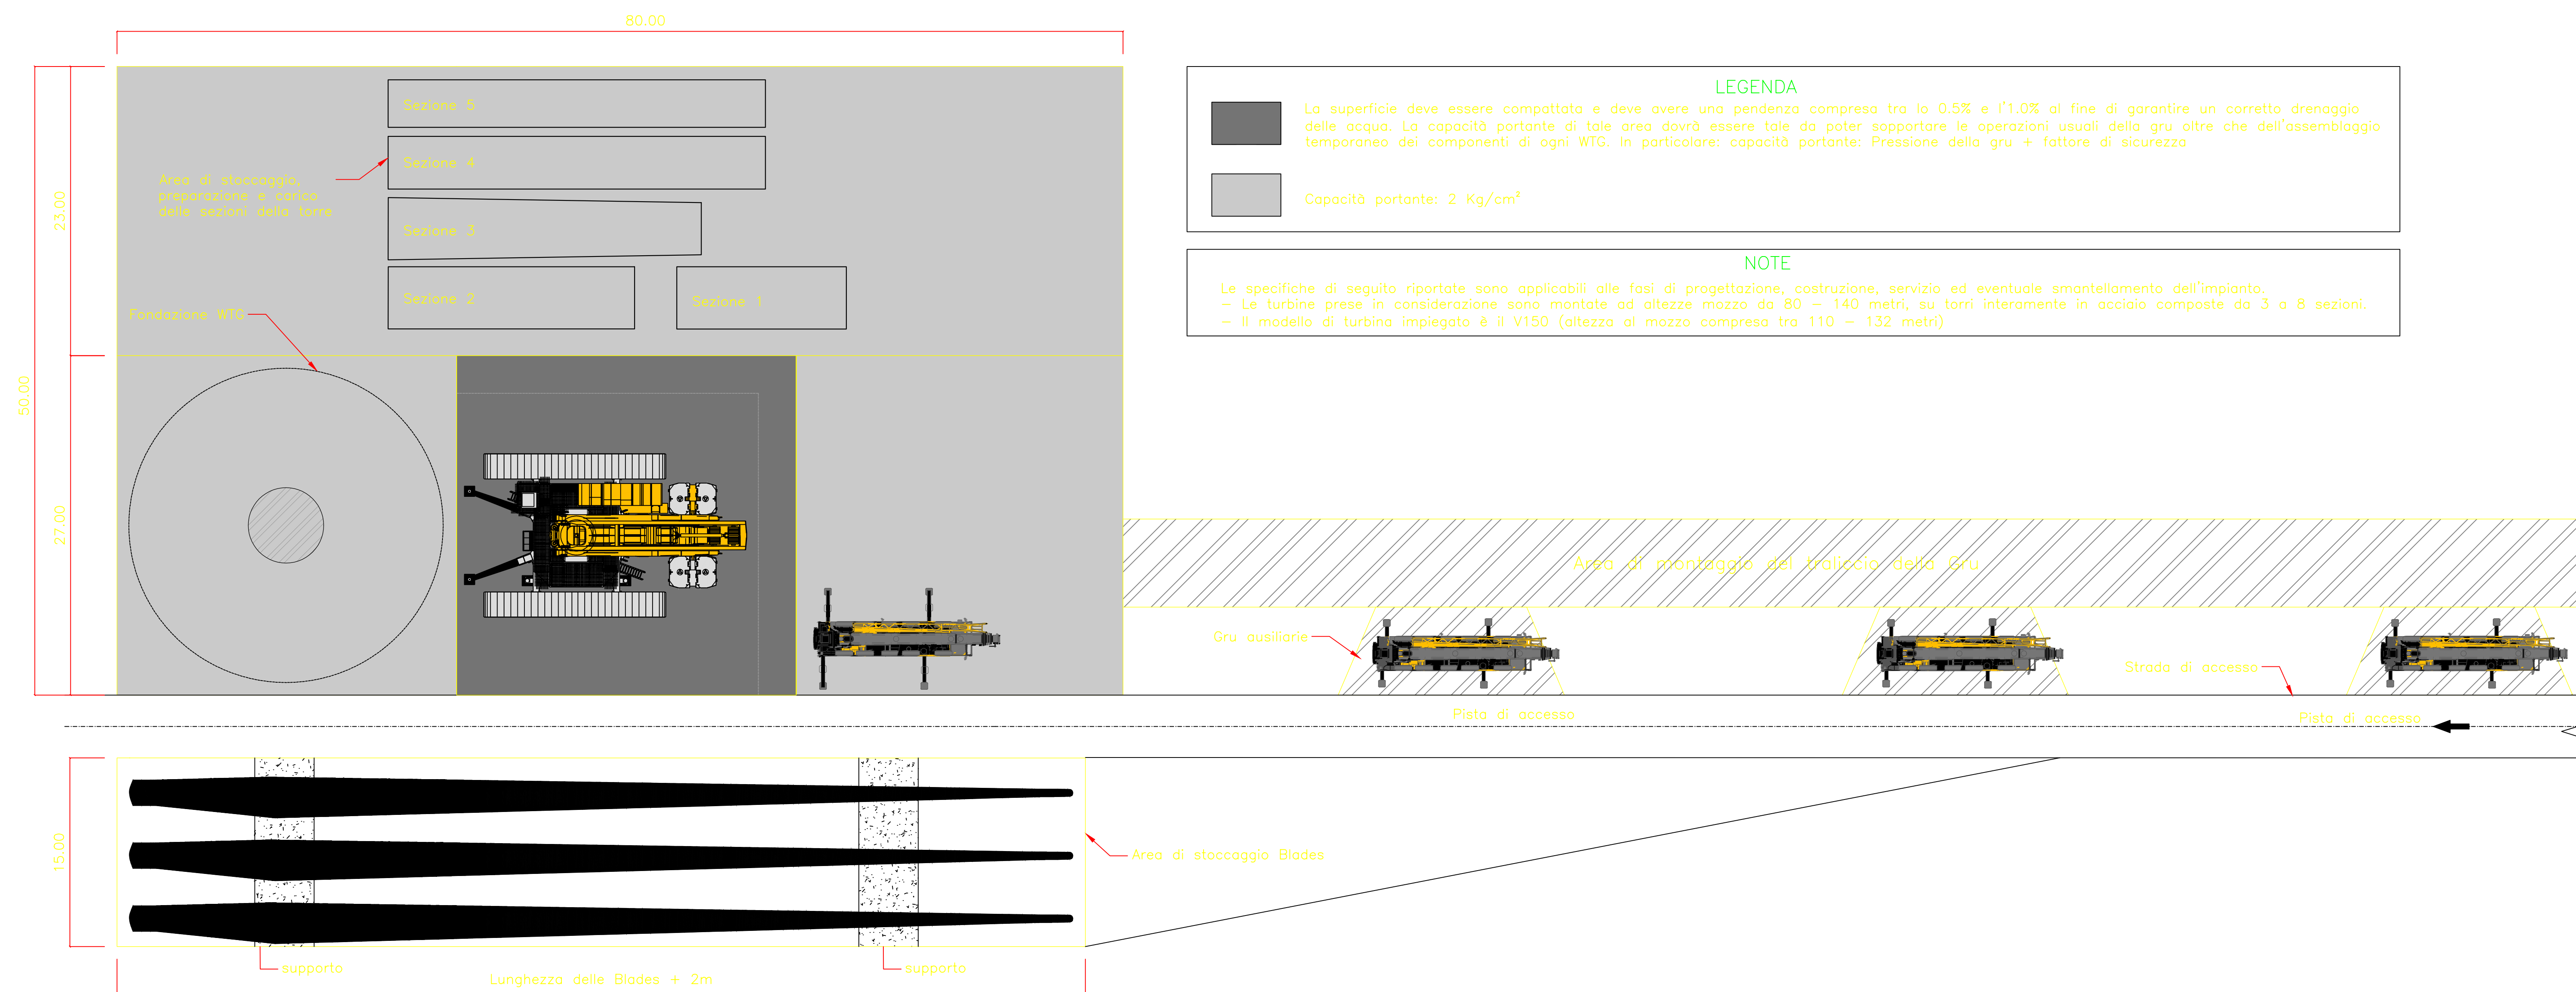

TIPOLOGICO PIAZZOLA FASI DI CANTIERE, ESERCIZIO E DISMISSIONE IMPIANTO

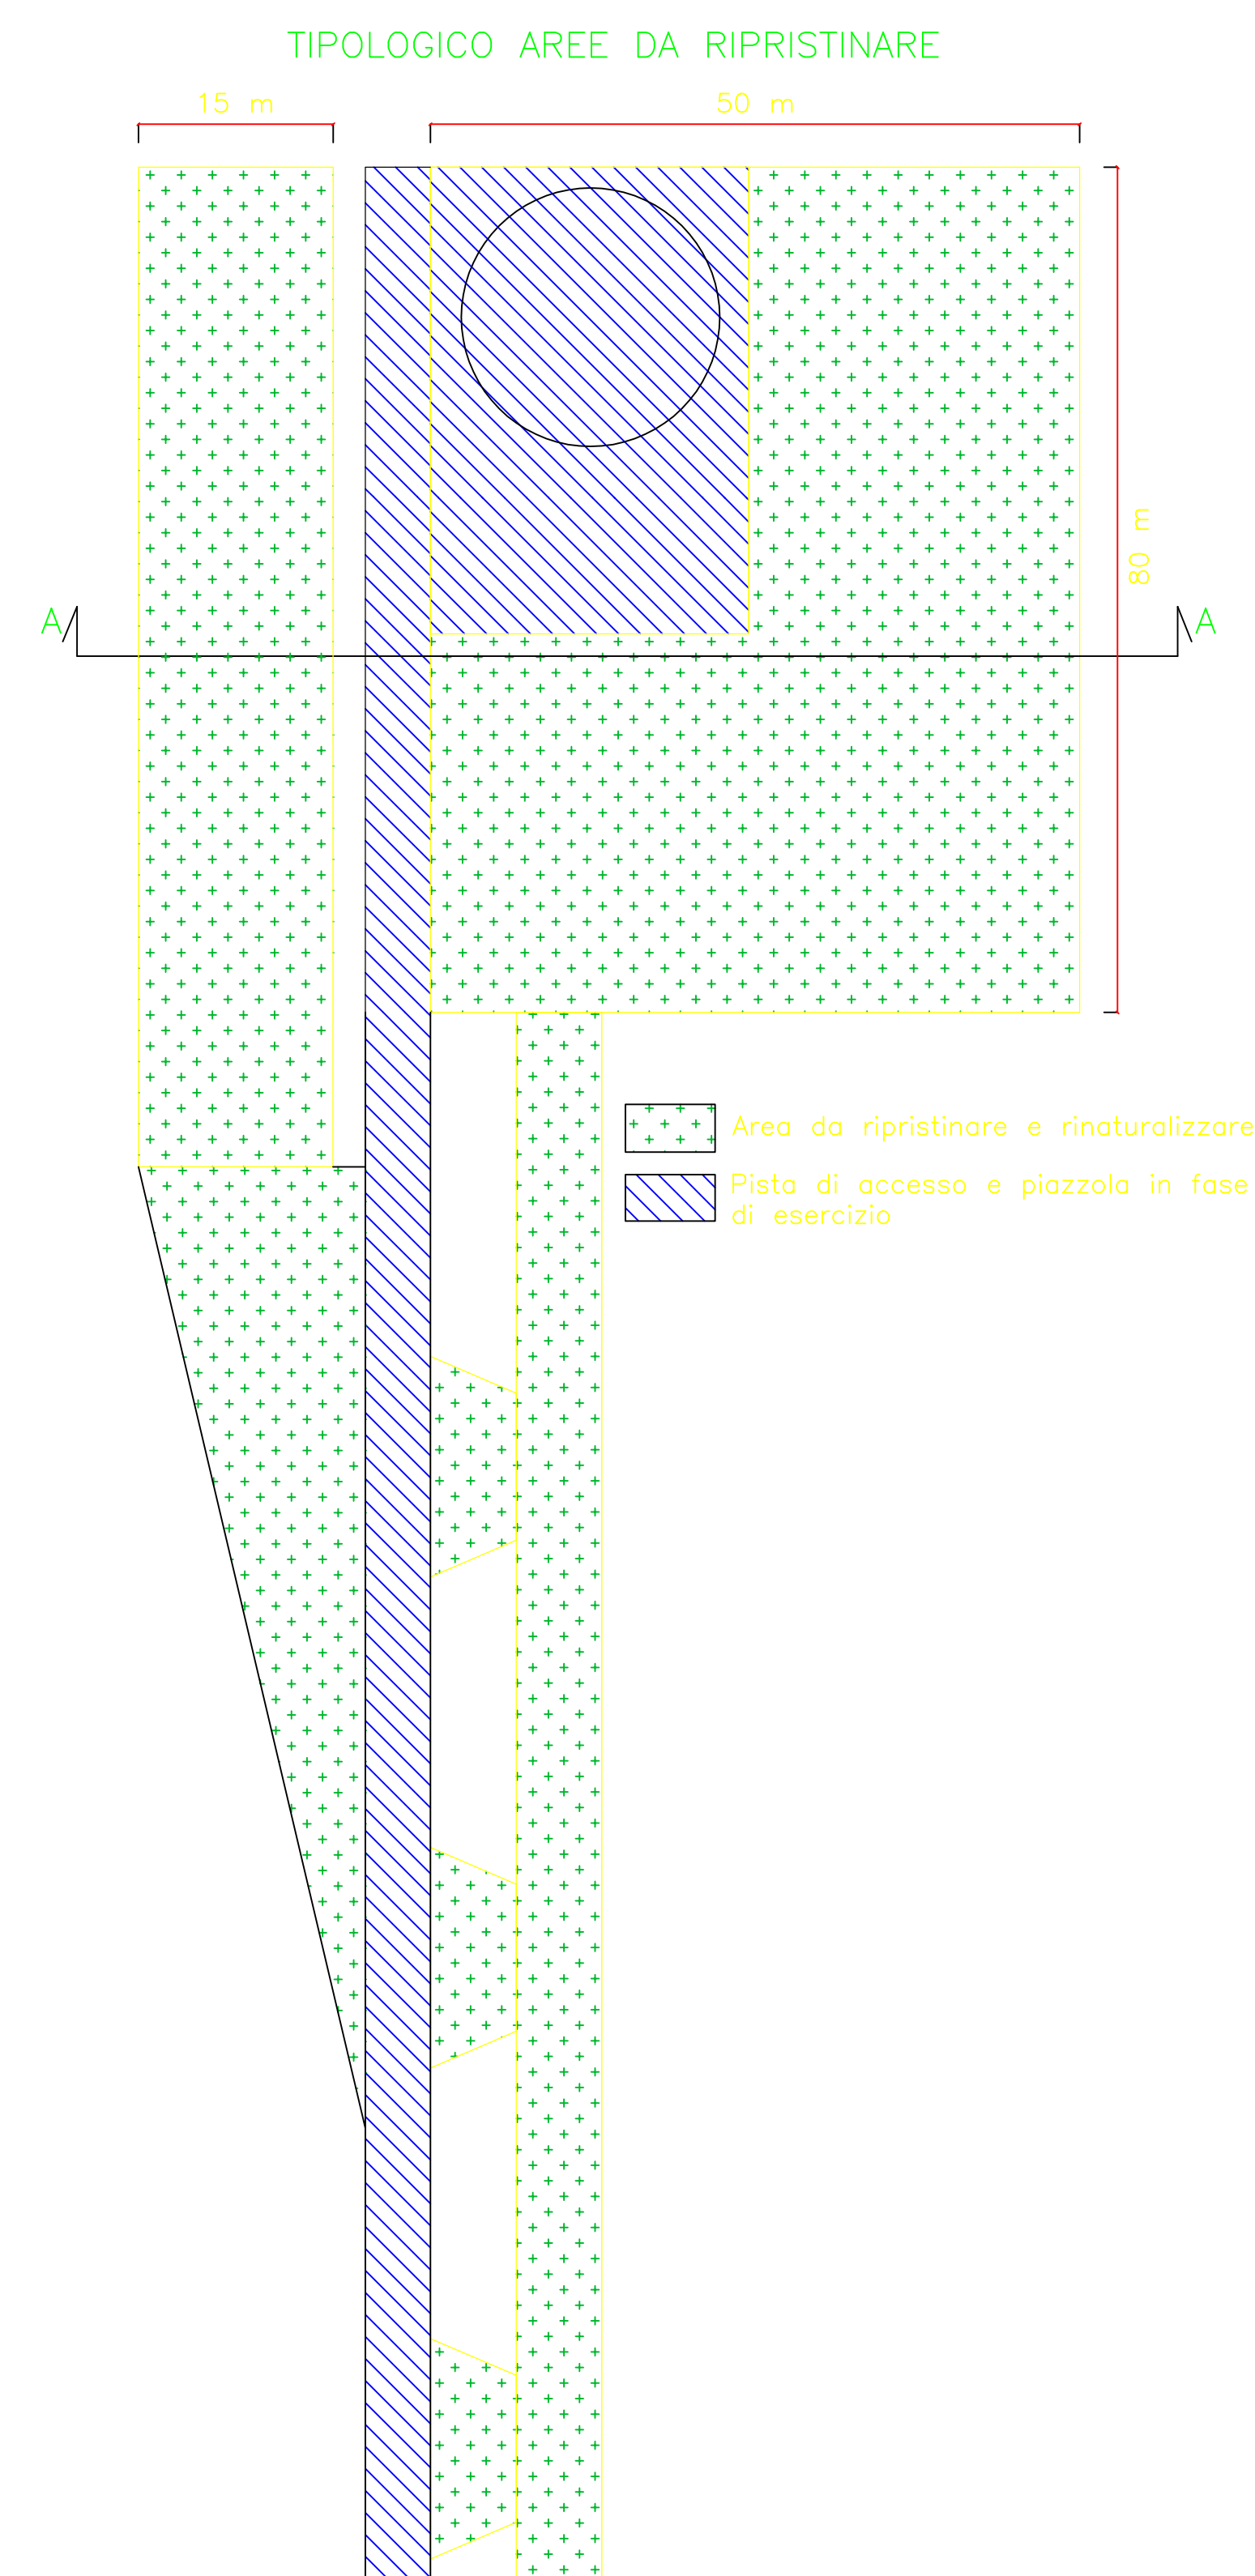

FASI COSTRUTTIVE E DISMISSIONE - SEZIONE A-A

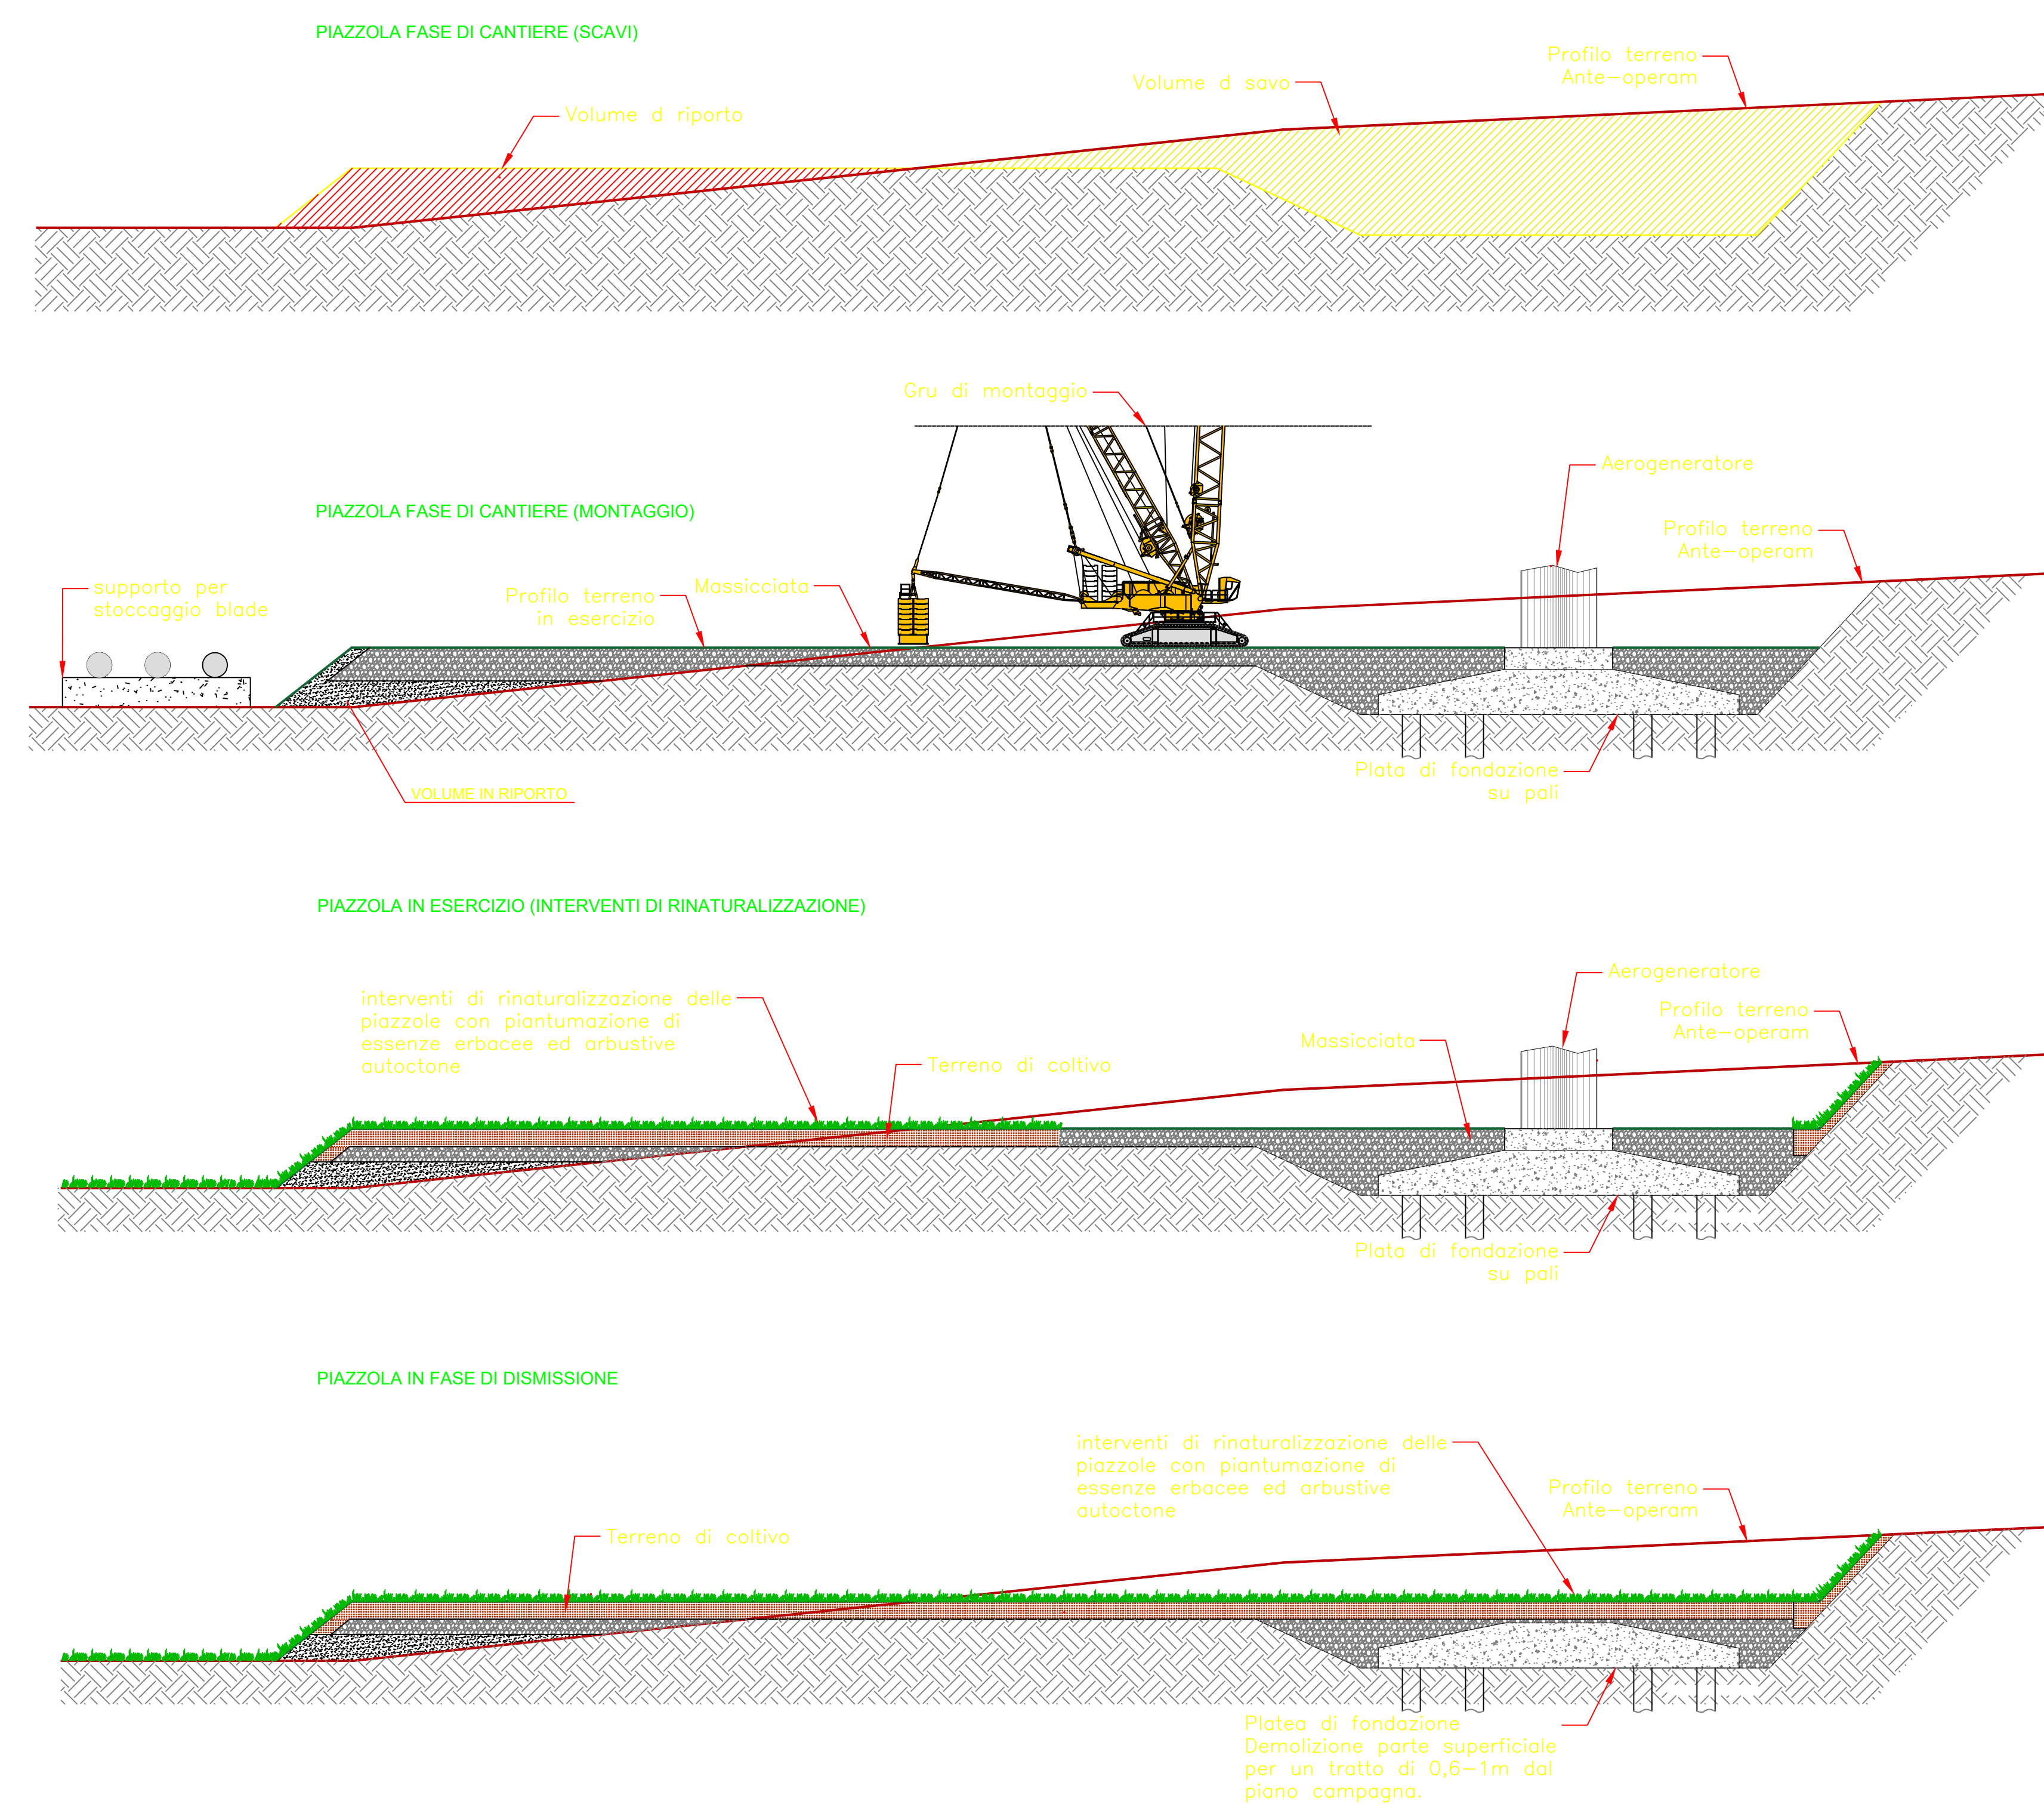

PROGETTO PER LA REALIZZAZIONE DI UN IMPIANTO PER LA PRODUZIONE DI ENERGIA ELETTRICA A FONTE RINNOVABILE EOLICA, OPERE CONNESSE ED INFRASTRUTTURE INDISPENSABILI località Frisella di Monreale (PA)

PROGETTO DEFINITIVO

TAV 03.B
Tipici Piazzole

Proponente
Nuova Energia Sicilia SRL
Via UMBERTO GIORDANO N. 152
Palermo 90144
P.IVA: 06977220828

Progettisti
Ing. Francesco Rossi
Ing. Eugenio Bordonali

Formato:
Scala:

Revisione	Descrizione	Data	Preparato	Controllato	Approvato
00	Prima emissione	27/05/2023	Francesco Rossi	Francesco Rossi	Francesco Rossi