


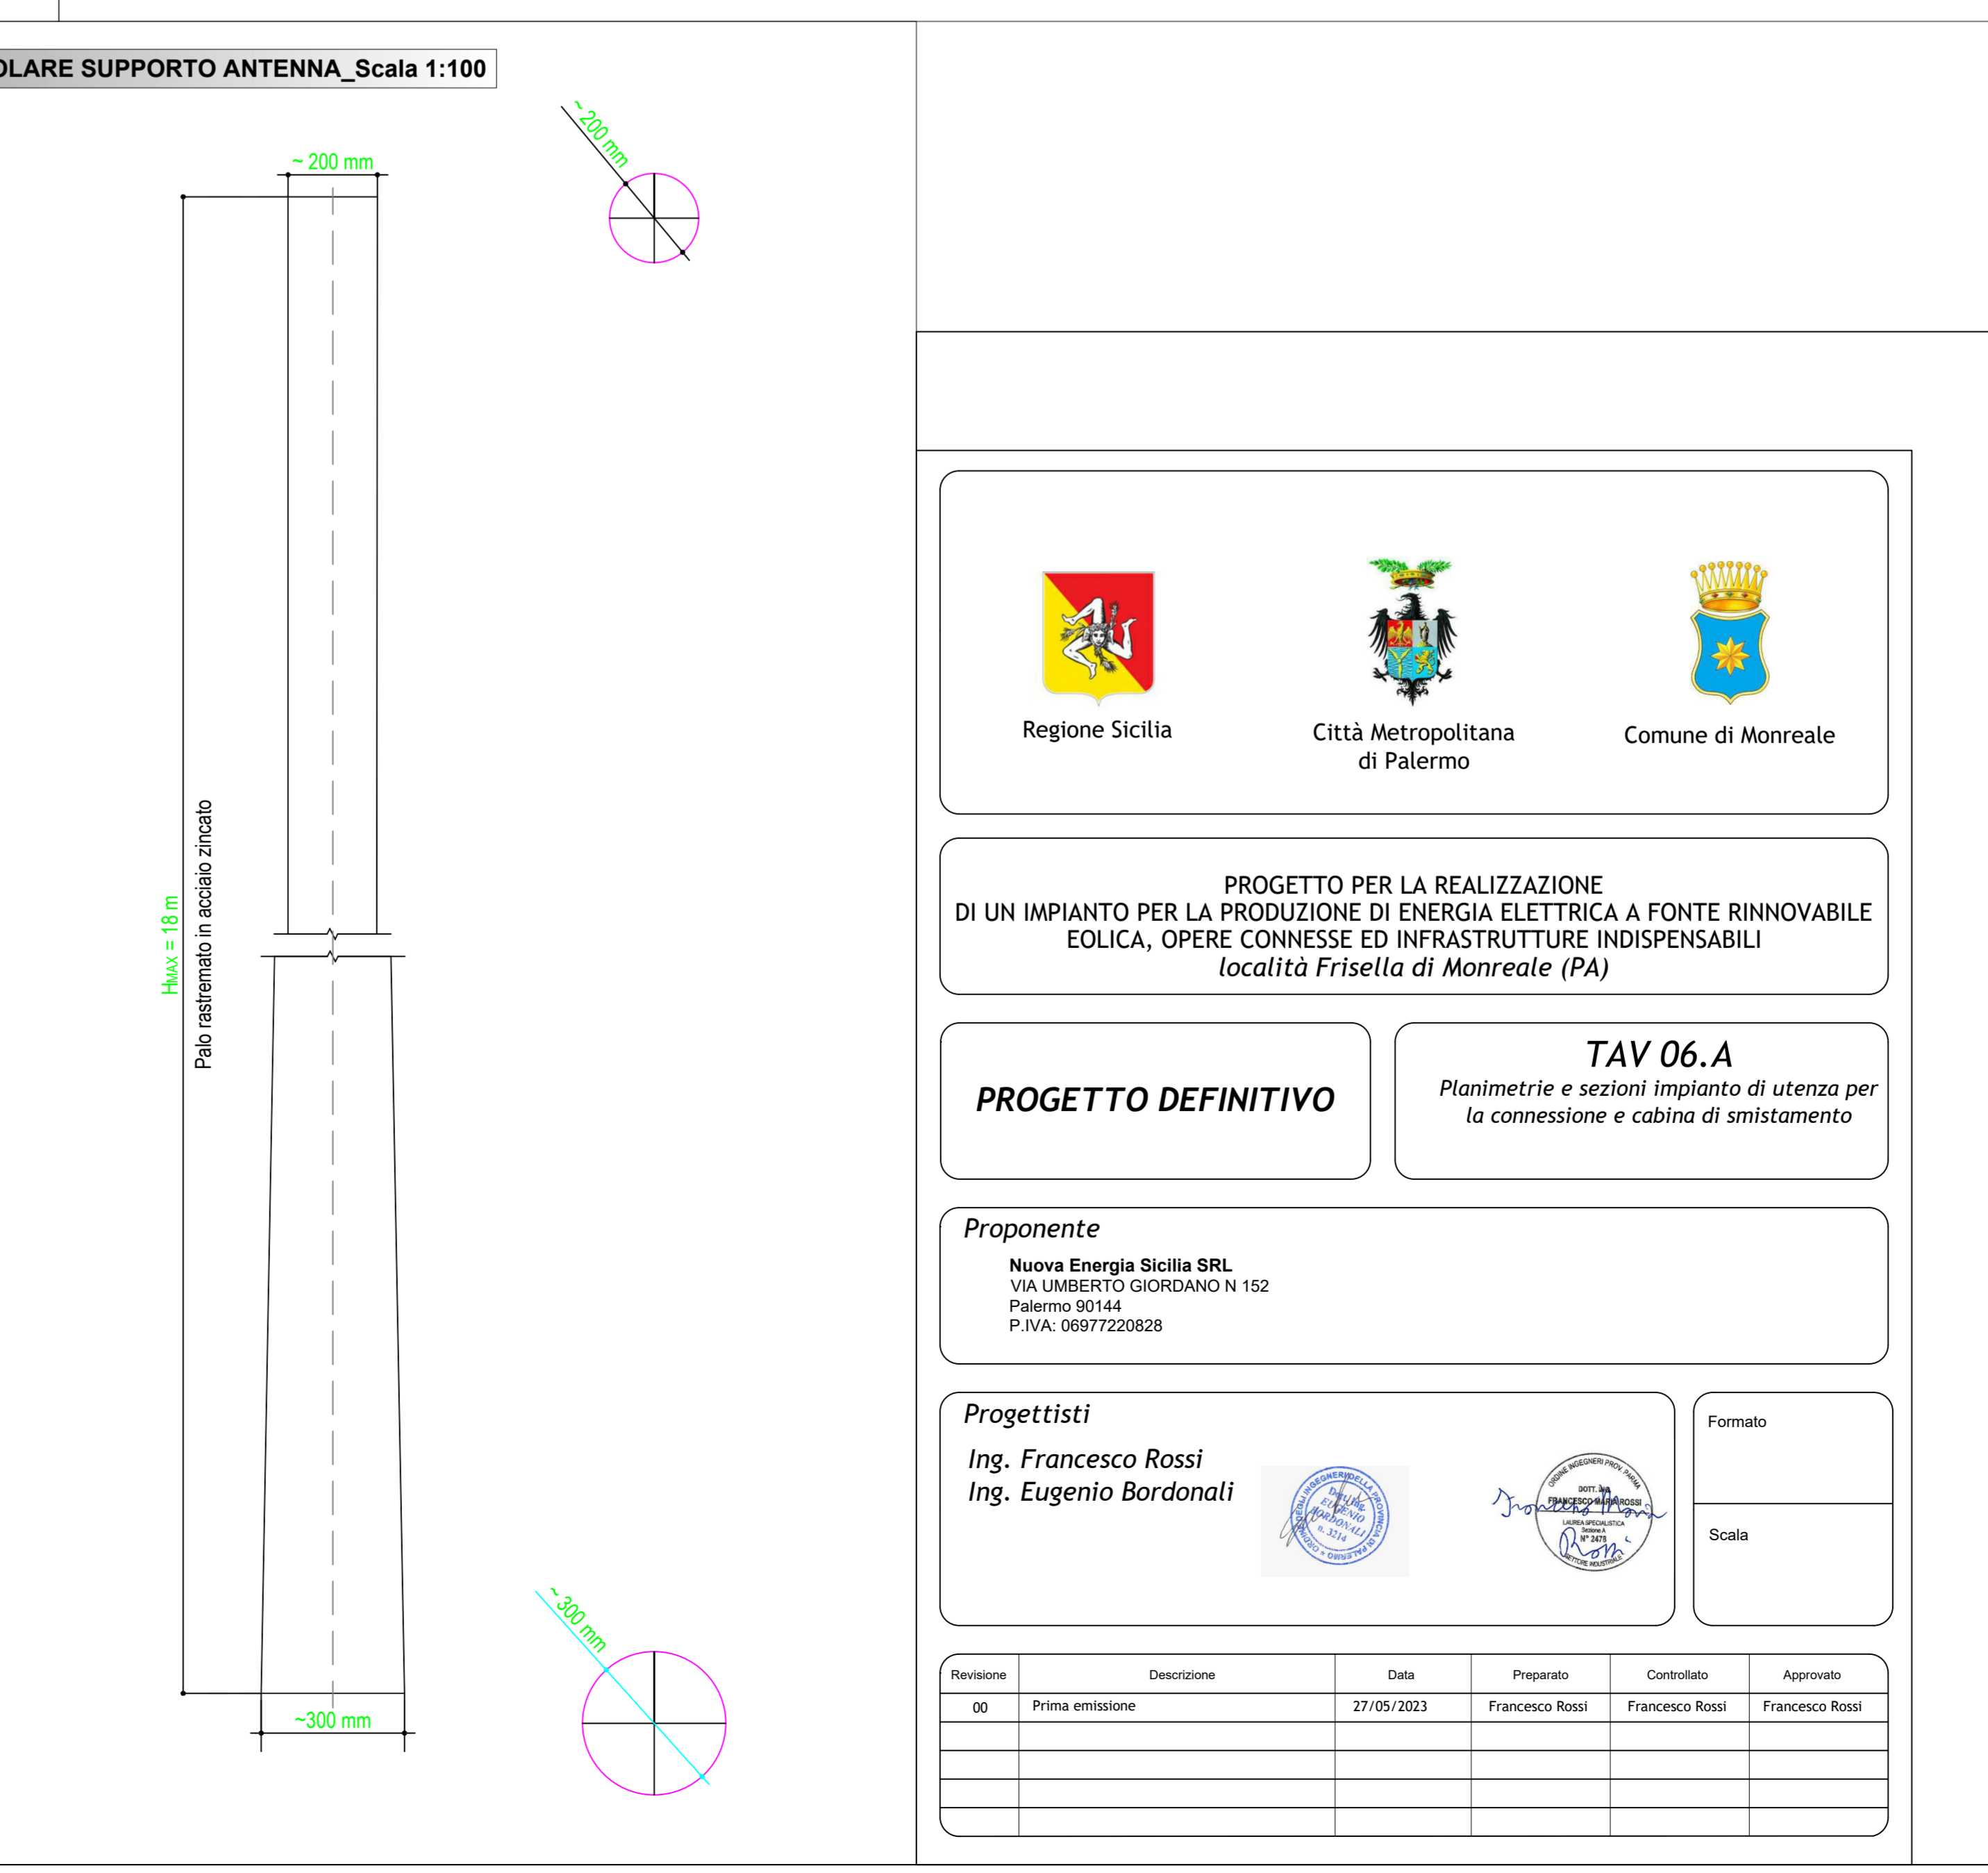


**LEGENDA APPARECCHIATURE AT**

RIF.	DESCRIZIONE
1	Interruttore compatto
2	Sezionatore
3	Interruttore
4	Trasformatori di tensione induttivi
5	Trasformatori di corrente
6	Supporto sospeso a urto
7	Supporto ibrido tripolare
8	Scaricatore di sovvertensione
9	Trasformatore di potenza

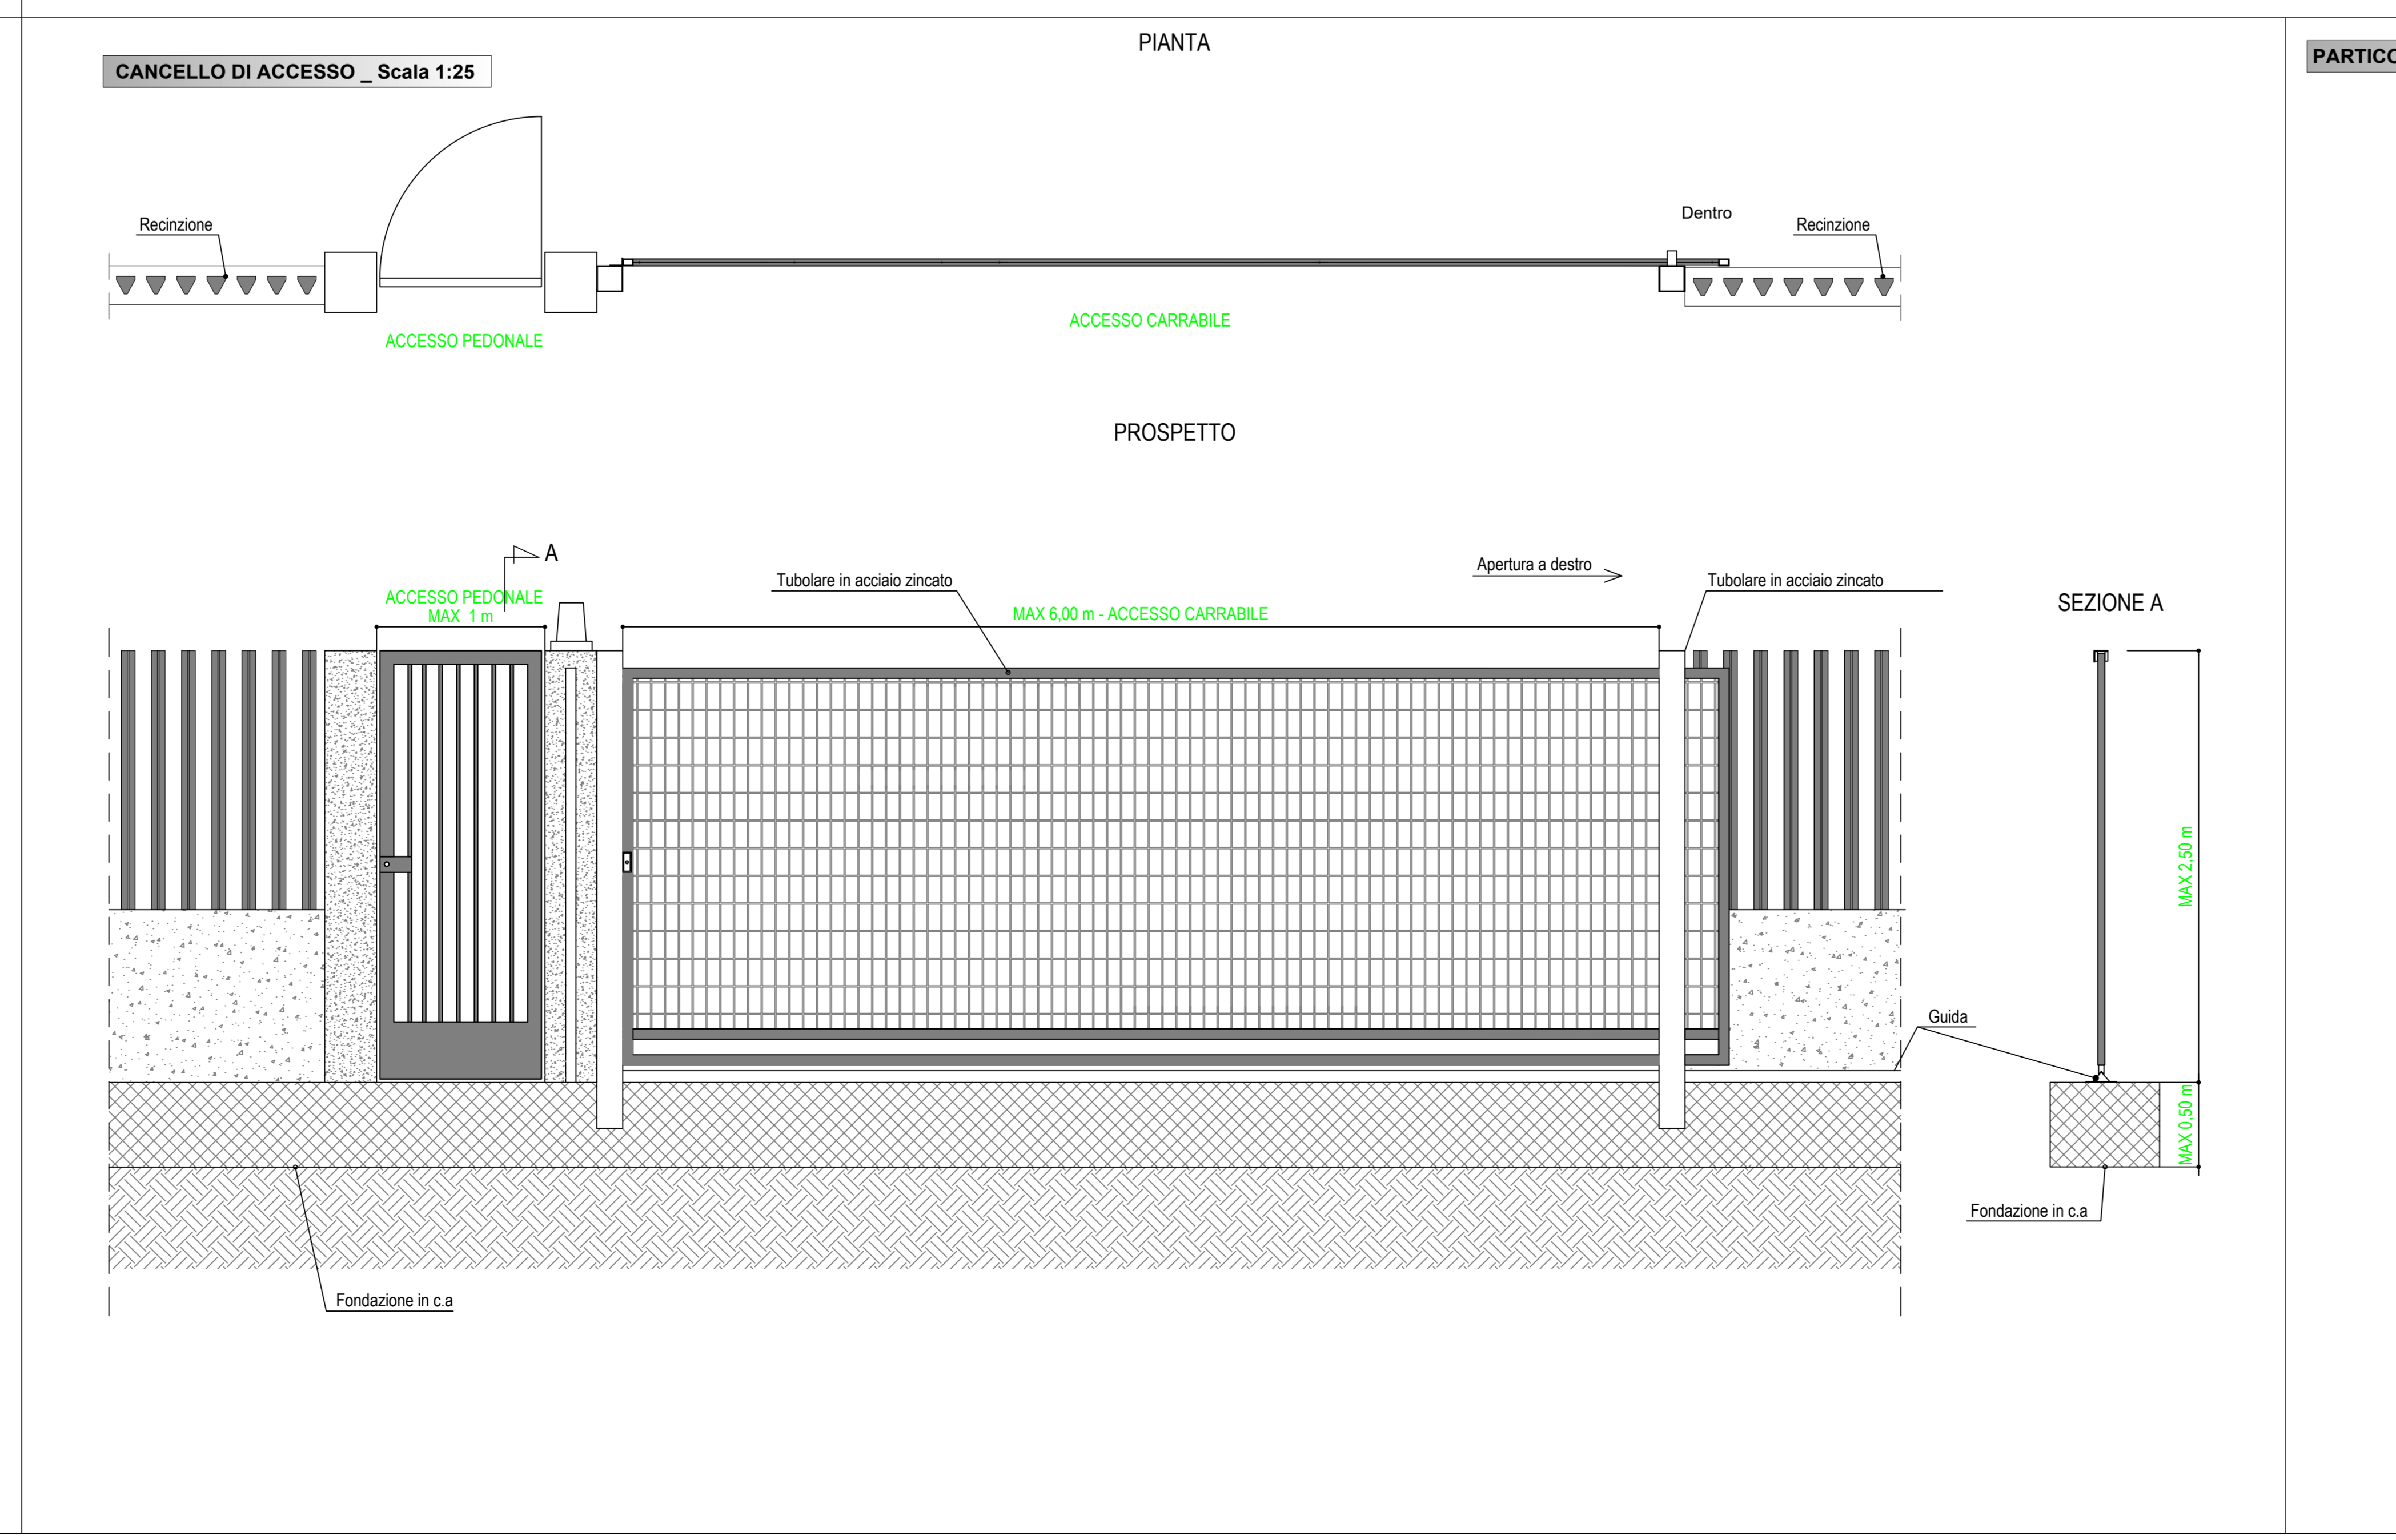

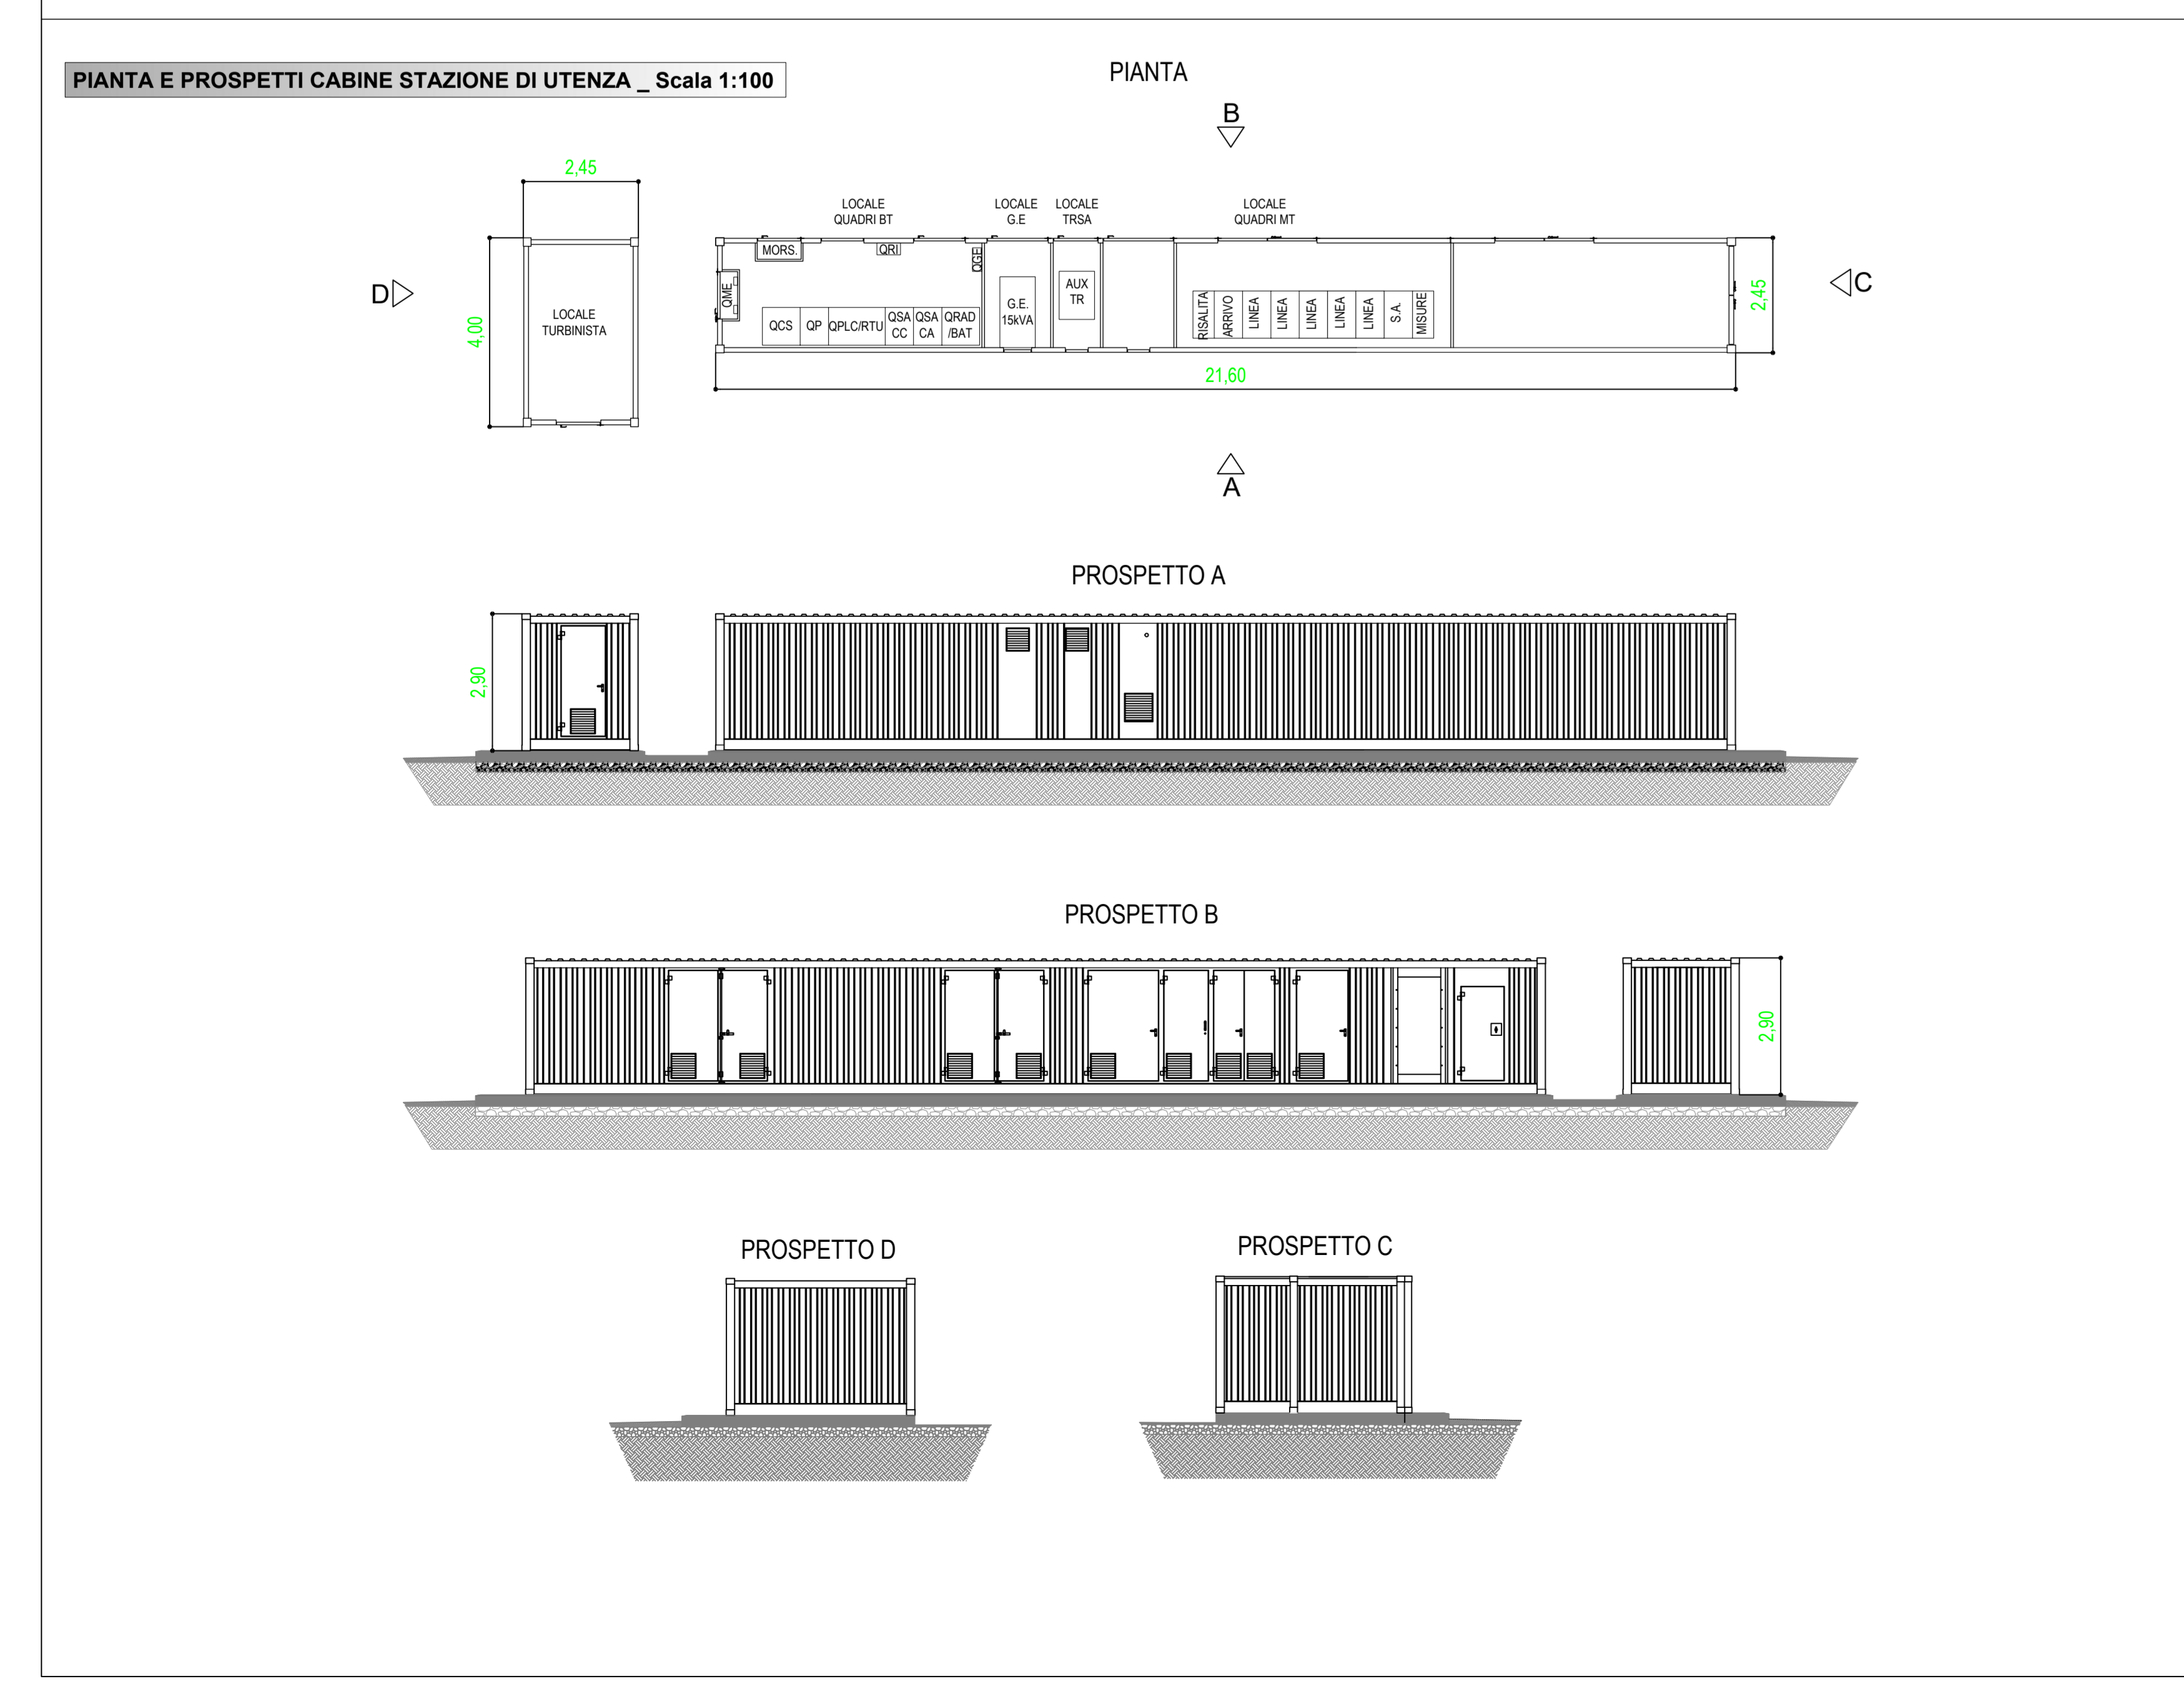

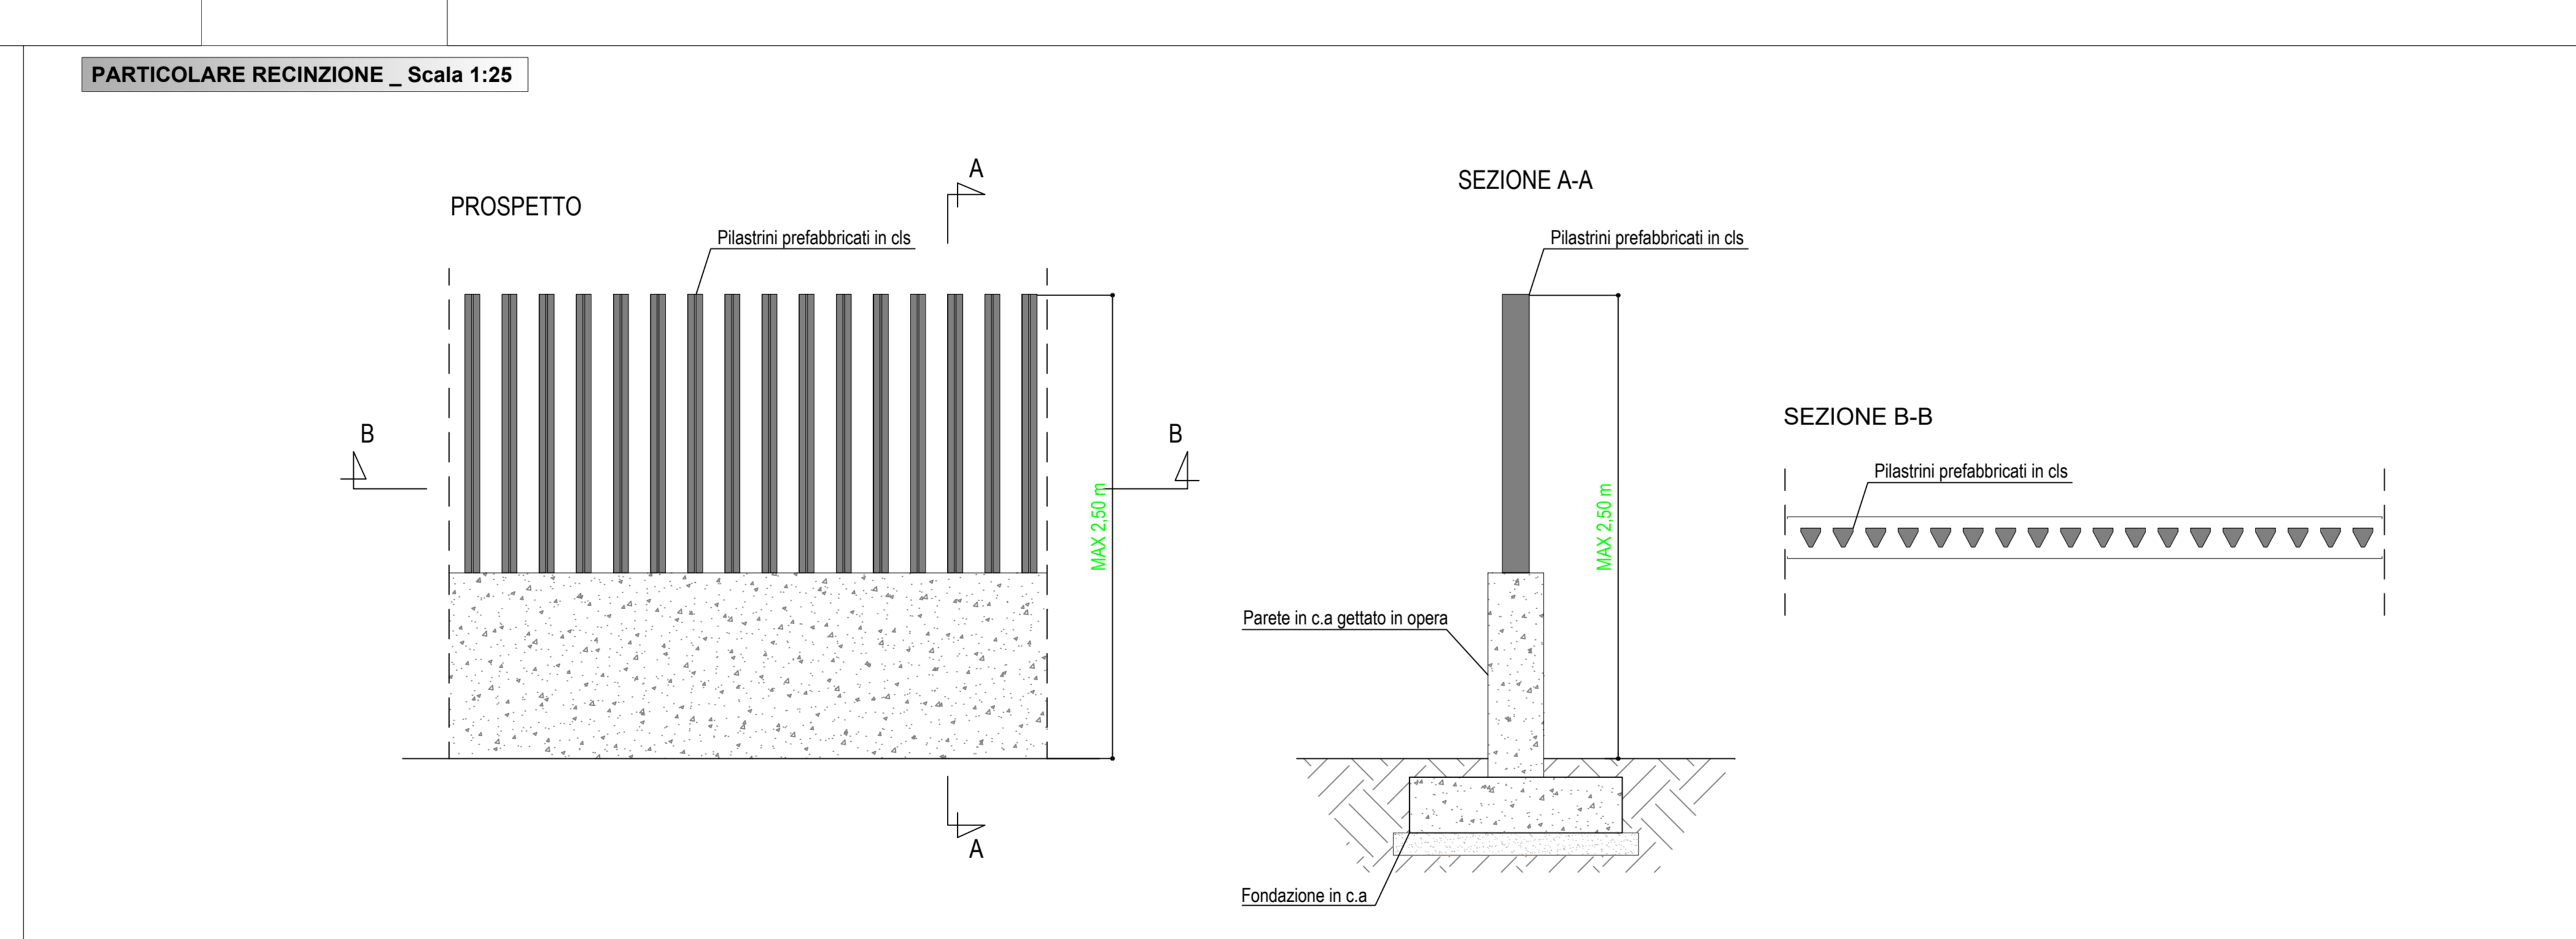

**PROGETTO PER LA REALIZZAZIONE DI UN IMPIANTO PER LA PRODUZIONE DI ENERGIA ELETTRICA A FONTE RINNOVABILE EOLICA, OPERE CONNESSE ED INFRASTRUTTURE INDISPENSABILI (località Frisella di Monreale (PA))**

**TAV 06.A**  
Planimetrie e sezioni impianto di utenza per la connessione e cabina di smistamento

**PROGETTO DEFINITIVO**

**Proprietario**  
Nuova Energia Sicilia SRL  

**Progettisti**  
Ing. Eugenio Bordonali

**Formato**  

