
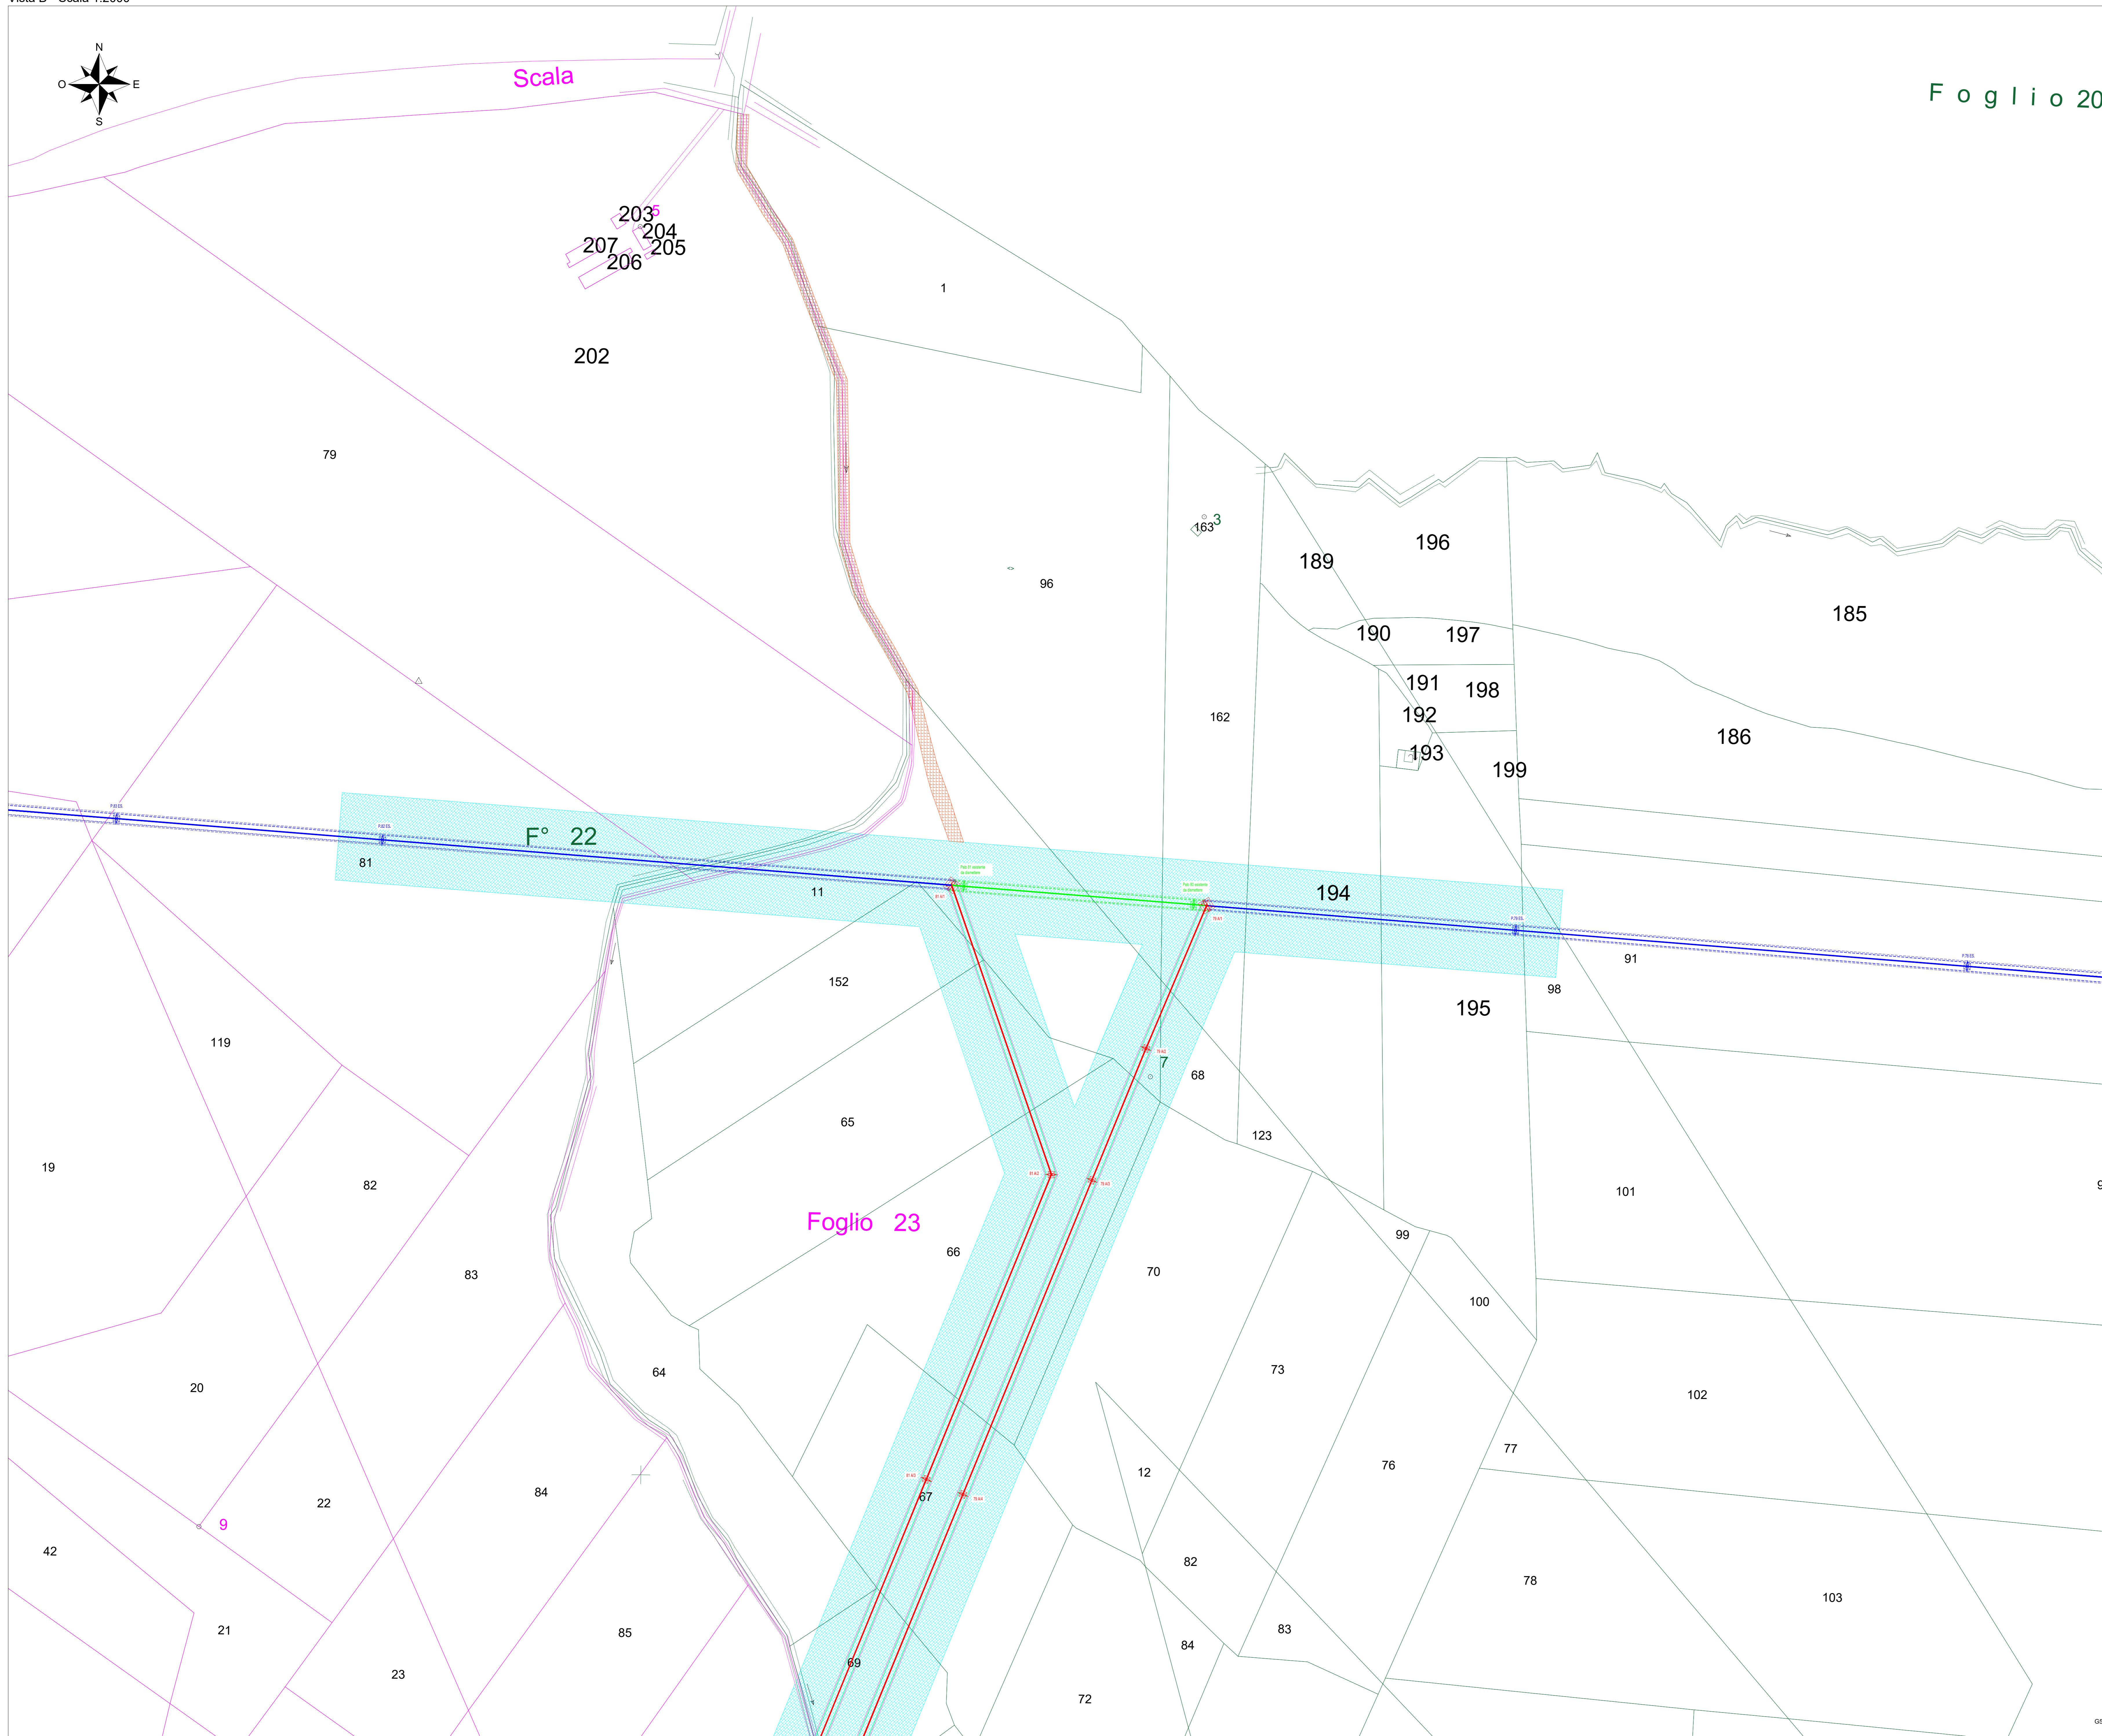


Scala

Foglio 20

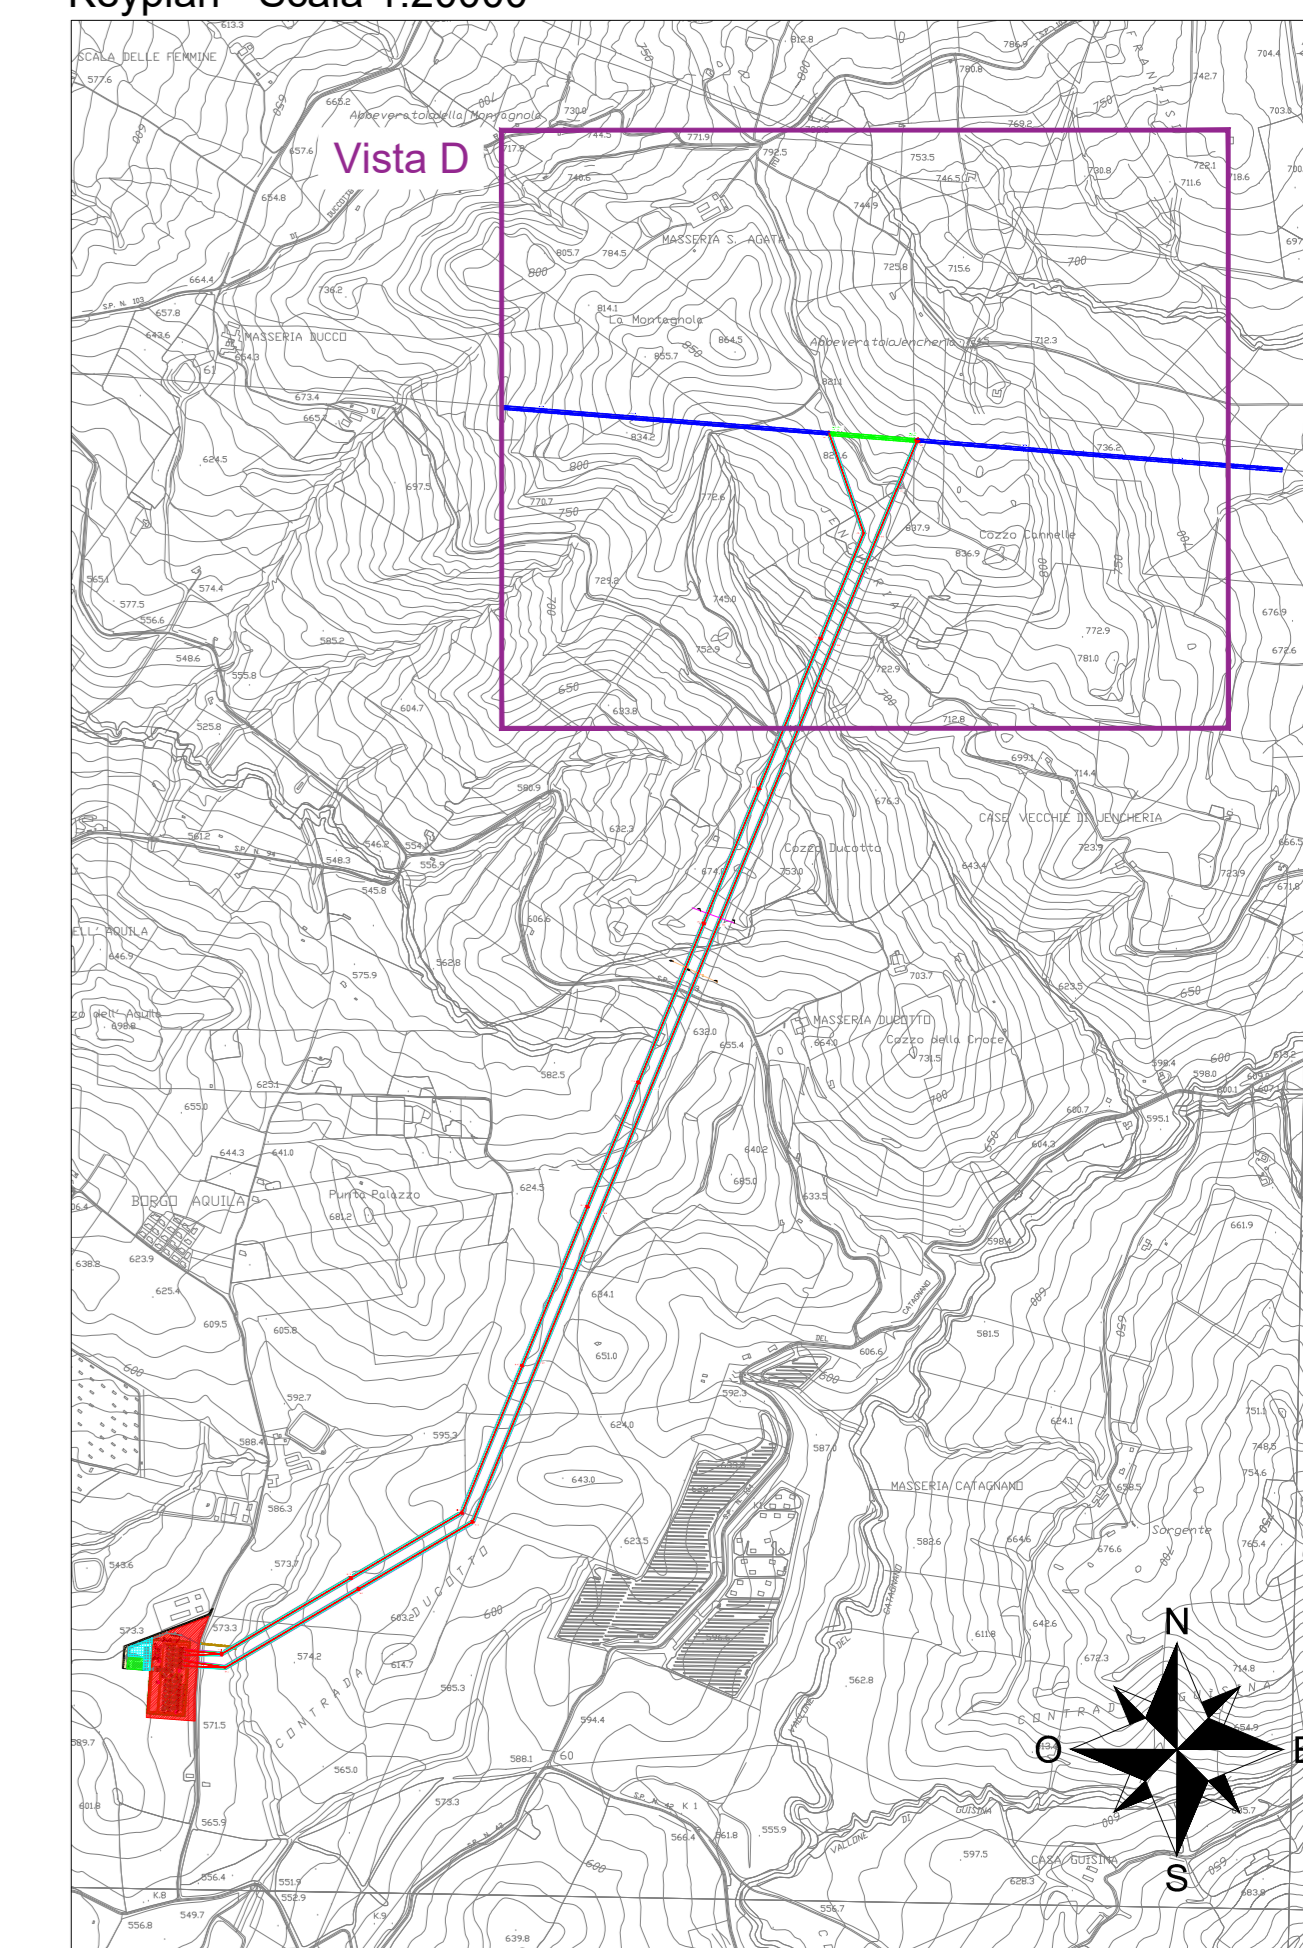

LEGENDA

- Asservimento aereo
- Aree oggetto di esproprio
- Superficie di asservimento di cavidotto, accesso e/o passaggio
- Occupazione temporanea
- Nuovi raccordi 220 kV
- Linea aerea esistente 220 kV "Partinico-Ciminna"
- Linea aerea esistente 220 kV da dismettere
- Canale in terra per convogliamento acque di prima pioggia in corso d'acqua esistente
- Condotta di scarico idrico delle acque di prima pioggia

LEGENDA - Fogli catastali

- Comune di Monreale - Foglio 152
- Comune di Monreale - Foglio 128
- Comune di Monreale - Foglio 129
- Comune di Monreale - Foglio 130
- Comune di Monreale - Foglio 154
- Comune di Monreale - Foglio 131
- Comune di Piana degli Albanesi - Foglio 26
- Comune di Piana degli Albanesi - Foglio 23
- Comune di Piana degli Albanesi - Foglio 22

Foglio 23

F° 22

COMMITTENTE: **TRE RINNOVABILI S.r.l.**

STUDIO DI PROGETTAZIONE: **SCM INGEGNERIA**

wood.

APPROVED FOR CONSTRUCTION

2	DC-22	EMESSO PER BENESTARE TERNA	DC	RB	RM
1	APR-22	EMESSO PER BENESTARE TERNA	DC	VC	RM
0	04-22	EMESSO PER ITER AUTORIZZATIVO	DC	VC	RM
REV.	DATE	DESCRIPTION	BY	CHK	APP.

REVISIONS

Impianto eolico "Guisina" da 29,9 MW ed opere connesse

Comuni di Monreale e Piana degli Albanesi (PA)

PROGETTO DEFINITIVO IMPIANTO DI RETE

OBJECT: **TAV. 21d**
Planimetria catastale con API - Impianto di Rete

SCALE: 1:2000

1:20000

2

CAD FILE NAME: