

LEGENDA

 PERIMETRO AZIENDA AGRICOLA
Fattoria Solare "Soliu"

Comuni: Solarussa (OR)
Zerfaliu (OR)

Foglio 18 - Catasto Terreni - Solarussa

P.ile: 2, 4, 7, 8, 13, 20, 21, 22, 24, 25, 26, 27,
28, 29, 30, 41, 42, 47, 49, 51, 55, 58, 61, 63,
65, 67, 68, 71, 73, 76, 78, 81, 95, 101, 104,
106, 108, 110, 114, 118, 120, 138, 139, 140,
141, 142, 143, 144, 145, 146, 147




 

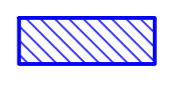





Foglio 18 - Catasto Fabbricati - Solarussa


P.ile: 134, 135, 136, 137

Foglio 9 - Catasto Terreni - Zerfaliu

P.ile: 3, 4, 176, 245, 246, 247, 248, 249, 250,
251, 252

LEGENDA INTERFERENZE

-  Linea Elettrica MT
-  Linea Elettrica BT
-  Linea Ferroviaria "Cagliari - Golfo Aranci"
Fascia di rispetto 30m da rotaia più vicina - art. 49 D.P.R.
n. 753/1980 e NTA PUC di Solarussa.
-  Strada Comunale Solarussa Villanova Truschedu
Fascia di rispetto 20m da ciglio strada - artt. 26 e 27
del D.P.R. n.495/1992 e NTA PUC di Solarussa.
-  Canali Consortili
-  Elemento Idrico Strahler 223481 - Ordine Gerarchico 1
Fascia di rispetto 10m ambo i lati
-  PAI - Pericolo Idraulico HI4 - Nessuna Interferenza
-  PAI - Pericolo Idraulico HI3 - Nessuna Interferenza
-  PAI - Pericolo Idraulico HI2 - Nessuna Interferenza
-  PAI - Pericolo Idraulico HI1 - Nessuna Interferenza
-  PGRA - Classe di Rischio R1 - Nessuna Interferenza

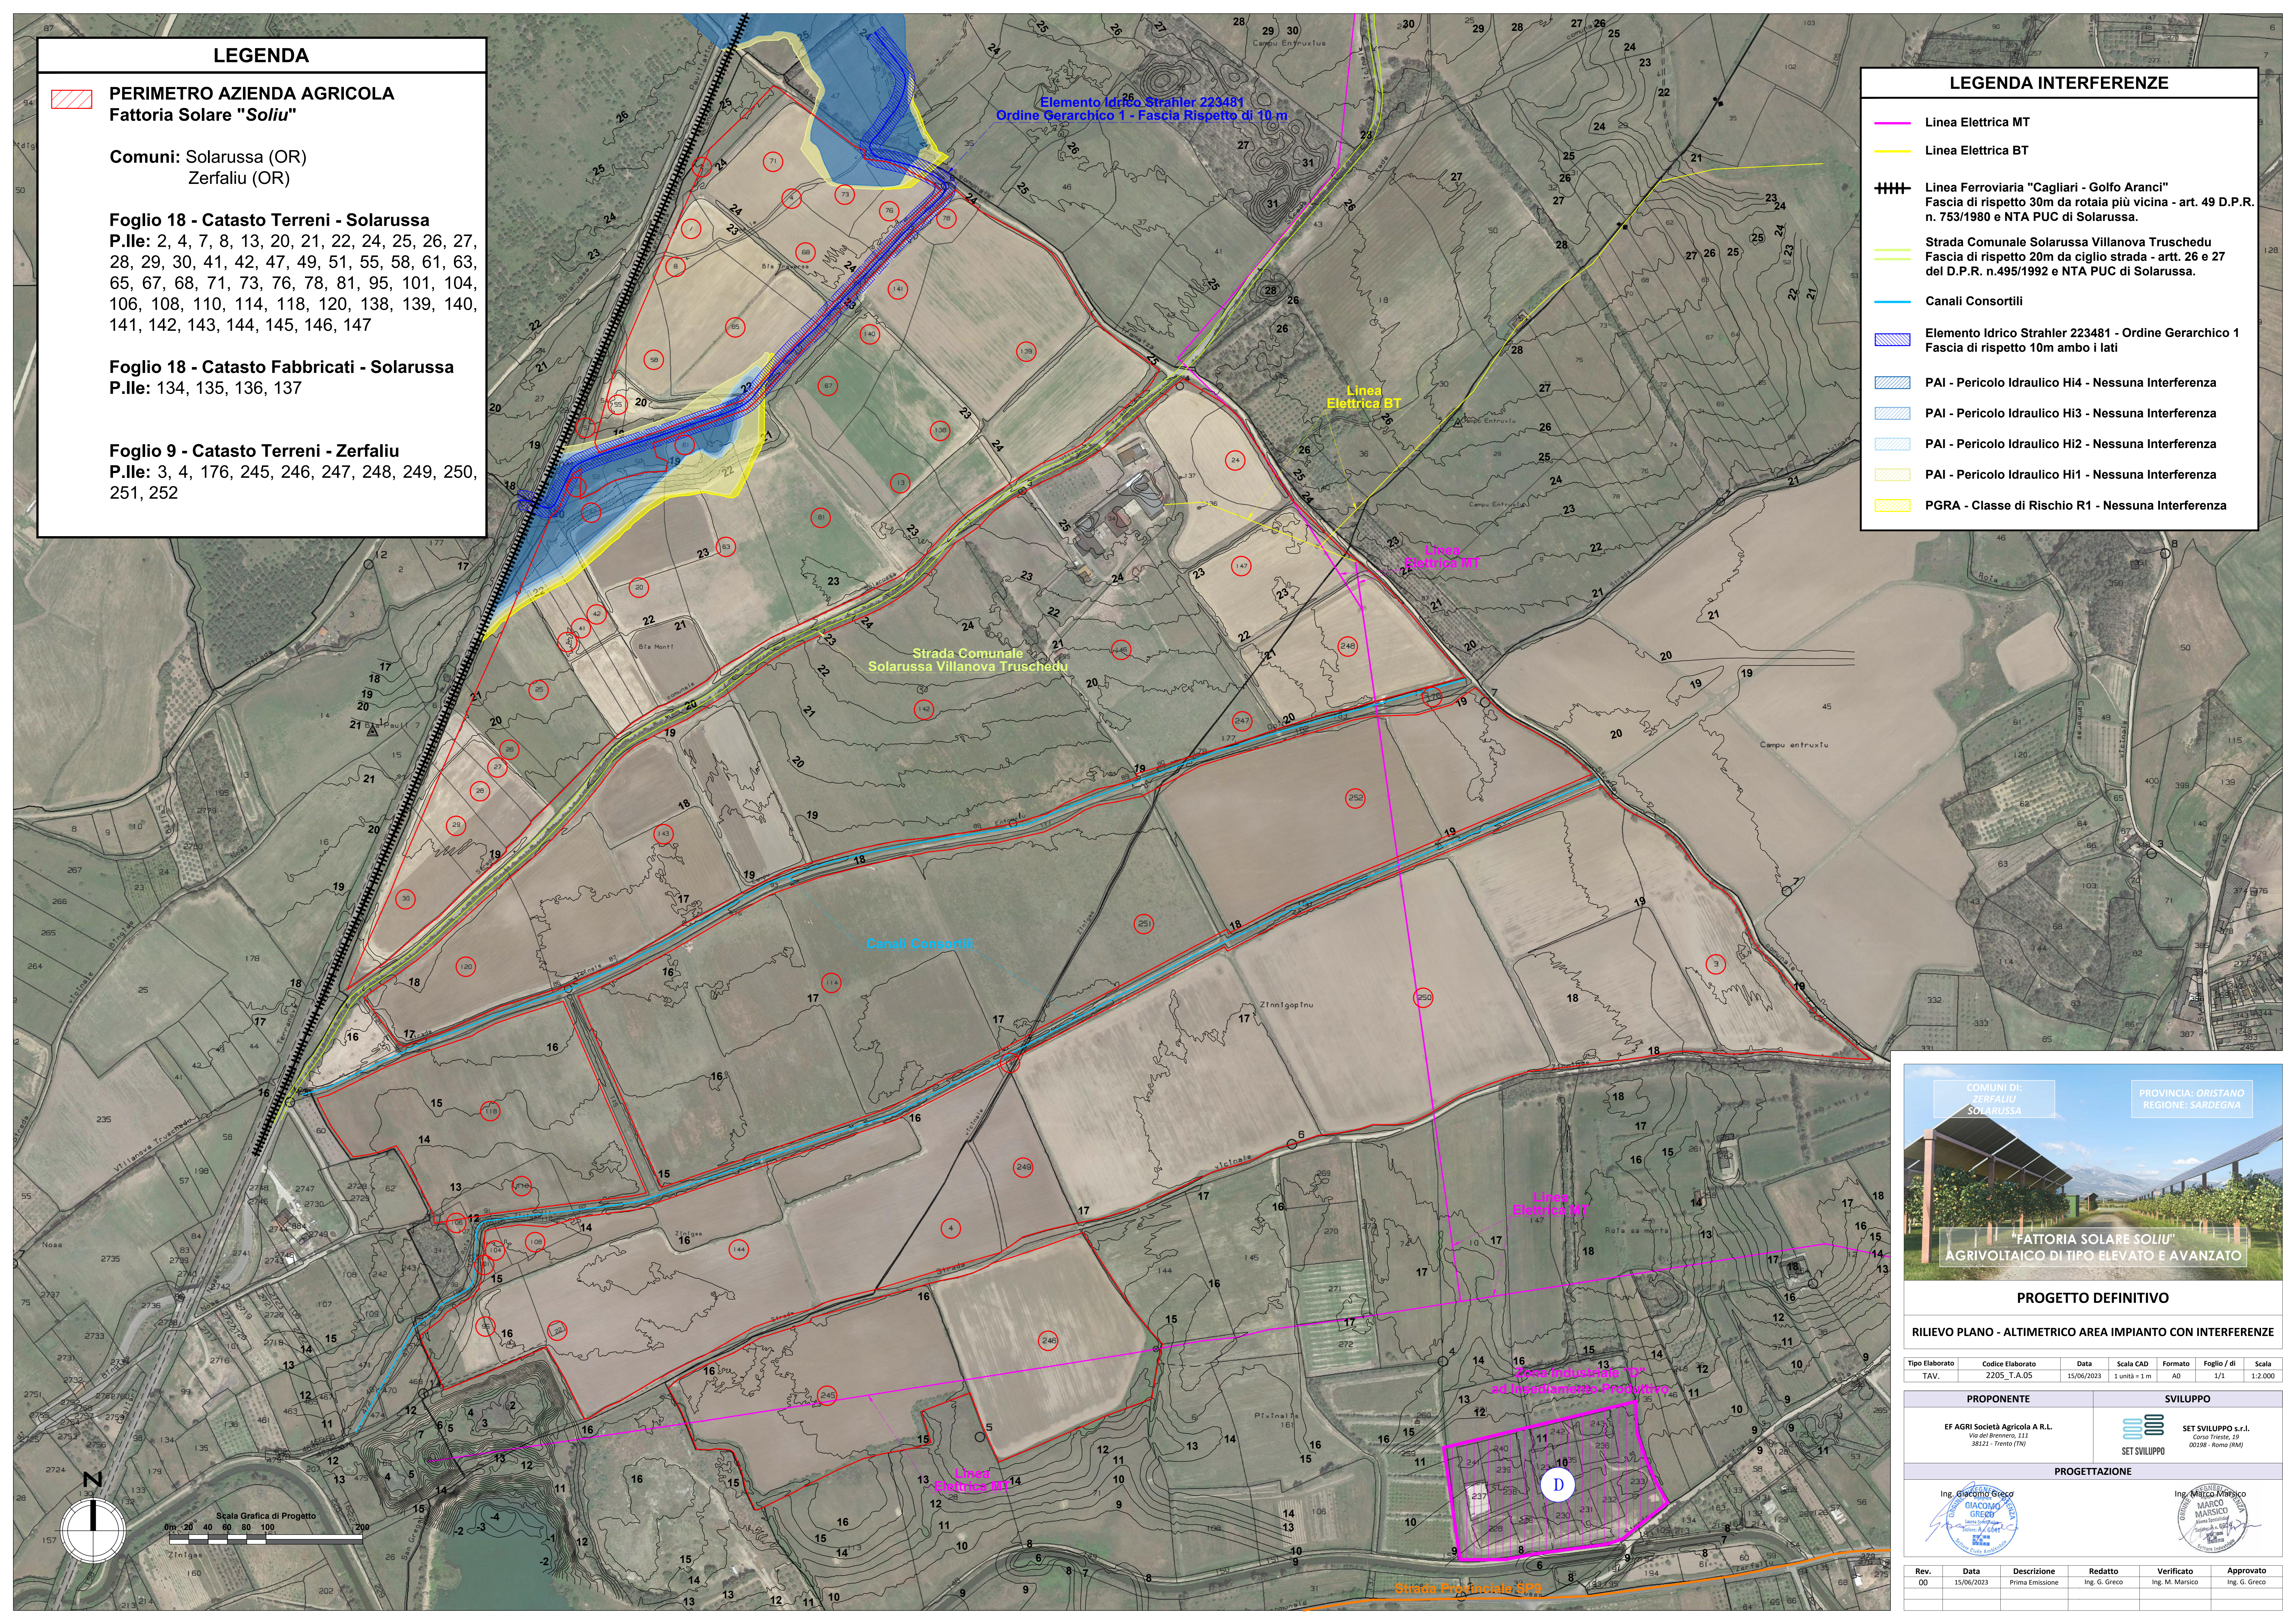



PROGETTO DEFINITIVO

RILIEVO PLANO - ALTIMETRICO AREA IMPIANTO CON INTERFERENZE

Tipo Elaborato	Codice Elaborato	Data	Scala CAD	Formato	Foglio/ di	Scala
TAV.	2205_T.A.05	15/06/2023	1 unità = 1 m	A0	1/1	1:2.000

PROponente	Sviluppo
EF AGRI Società Agricola A.R.L. Via del Brennero, 111 38121 - Trento (TN)	SET SVILUPPO s.r.l. Corso Trieste, 19 00198 - Roma (RM)

PROGETTAZIONE	
Ing. Giacomo Greco 	Ing. Marco Marsico 

Rev.	Data	Descrizione	Redatto	Verificato	Approvato
00	15/06/2023	Prima Emissione	Ing. G. Greco	Ing. M. Marsico	Ing. G. Greco